



SITUACE I. ČÁST

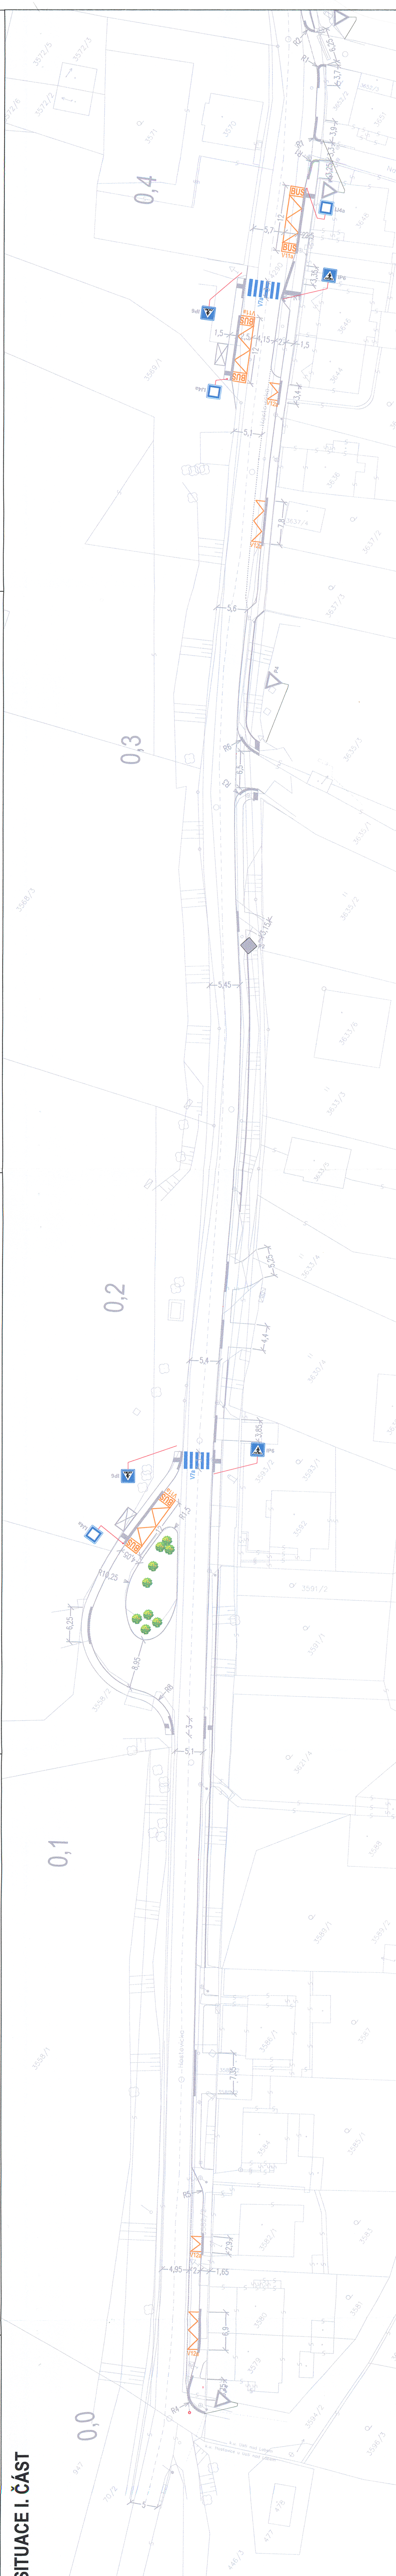

SITUACE II. ČÁST

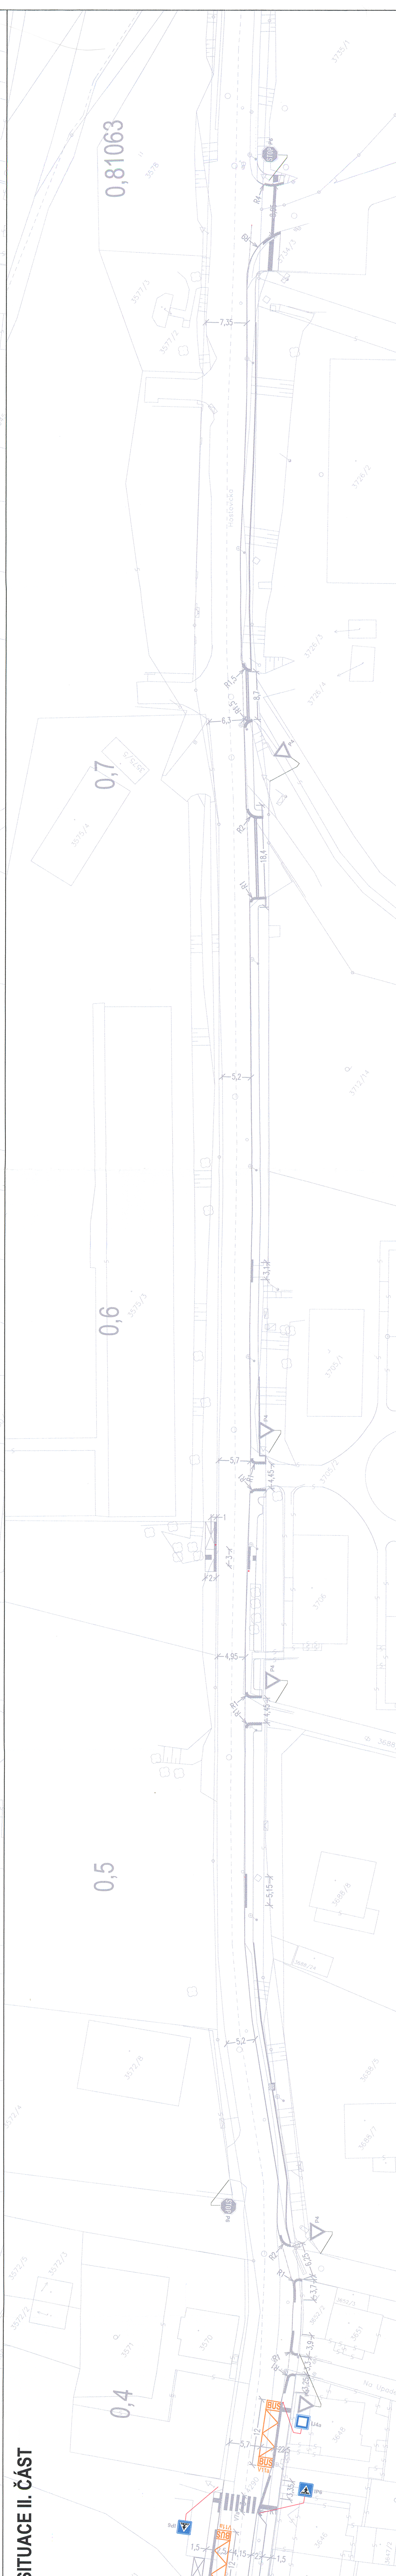

Legenda:

- Osa komunikace
- Betonová obruba; snížená podsádka
- Betonová parková obruba
- Polisádky
- Vodorovné dopravní značení – bílé
- Vodorovné dopravní značení – žluté
- Prvky pro nevidomé a slabozraké



VÝPIS SVISLÉHO DOPRAVNÍHO ZNAČENÍ


DZ	NÁHLED	POPIS	KS
IP6		Dopravní značka stávající, umístěná na novém ocel. sloupku vč. plastové krytky a základové (betonové) patky sloupku	4
LI4a		Dopravní značka stávající, umístěná na novém ocel. sloupku vč. plastové krytky a základové (betonové) patky sloupku	3

VÝPIS VODOROVNÉHO DOPRAVNÍHO ZNAČENÍ

DZ	NÁHLED	ROZMĚR
V1a		d. 12,0 m š. 2,5 m
V12a		š. 2,5 m
V7a		š. 3,0 m

Ne 94/16-3-8 26/1 1000 06

POLICE ČESKÉ REPUBLIKY
KRAJSKÉ ŘEDITELSTVÍ POLICIE
KRAJSKÝ ÚŘAD
ÚZEMNÍ ODŘAD NĚKÝCH SLUŽEB
DOPRAVNÍ INSPEKCE
JISTIN L.L.
Odsouhlaseno: 19.11.2018
Č.j. KRPJ- 144 997/18-20, 1. 9.11.2018
Platnost oznažena
do: 31. 12. 2018
Podpis: Ing. Jaroslav Kozák

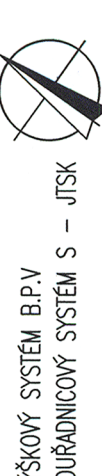

VÝŠKOVÝ SYSTÉM B.P.V
SOURADNICOVÝ SYSTÉM S – JTSK

Investor: STATUTÁRNÍ MĚSTO Ústí nad Labem,
Velká Hradební 2336/8,
401 00 Ústí nad Labem

Odpovědný projektant Ing. Marie Rysková	Vypracoval Ing. Tomáš Vlára	Kontroloval Ing. Marie Rysková
--	--------------------------------	-----------------------------------



Novodvorská 1010/14, 142 00 Praha 4
tel./fax: 241 400 054, 777 280 173
Revizní list: 2336/8
Revizní list: 2336/8
e-mail: kapek@ikap.cz
website: www.ikap.cz

stavba:	formát	5644
	číslo zakázky	18265
	stupeň dokumentace	DÚR-DSP
	datum 1. vydání	9/2018
	měřítko	1:500
objekt:	SO101 - Pozemní komunikace	
obsah:	Situace dopravního značení	
název dig. souboru:	datum revize:	číslo revize: -
		D.4