

LEGENDA

VOZOVKA NOVÁ – AB

VJEZDY DLAŽBA TL. 60 MM

PARKOVACÍ PÁS – DLAŽBA TL. 80 MM

Stranový posun kabelu NN (VN)

Kabelová chránička

Telefónica 02

SKVK – Kanalizace

SCVK – Vodovod


SCP a.s.

SCE – NN

SCE – VN

Elitodo – Veřejné osvětlení

Telefónica 02 – DOK

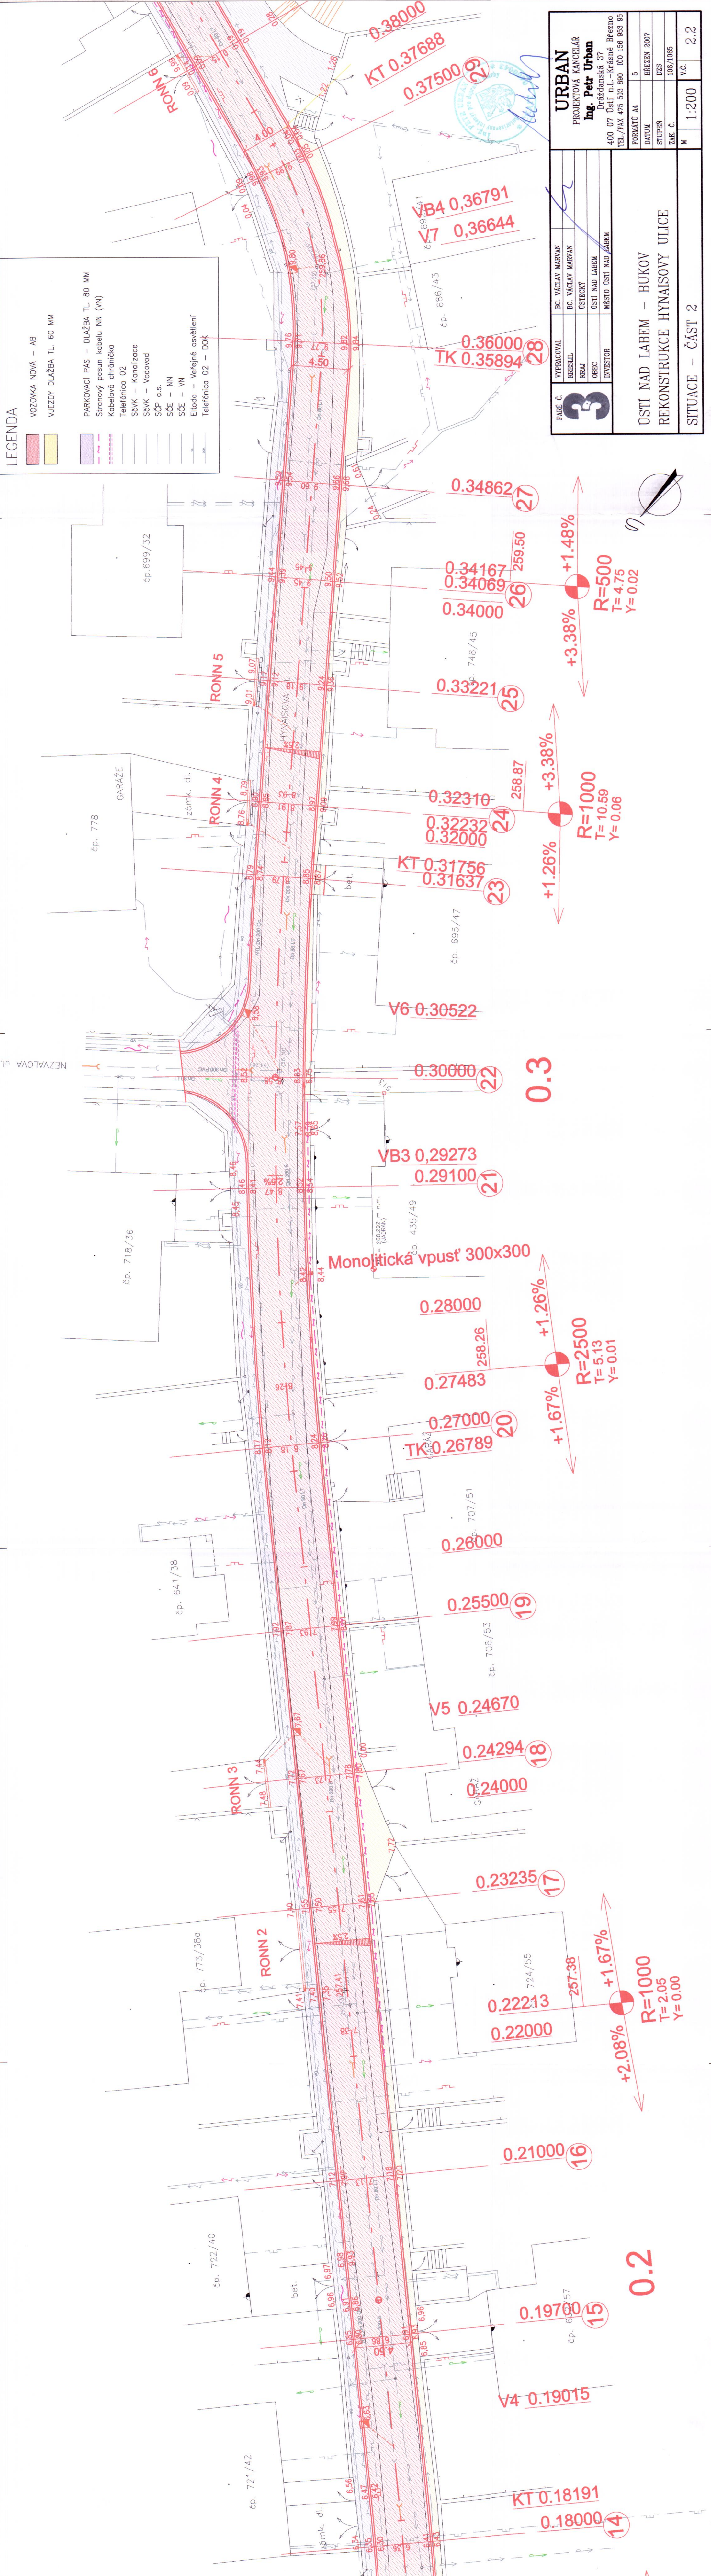

| | | |
|------------------------------------|-------------|-----------------------|
| PŘÍR. Č. 3 | VYPRACOVAL | BC. VACLAV MARVAN |
| | KRESLIL | BC. VACLAV MARVAN |
| | KRAJ | ČESKÝ |
| | OBEC | OSTŘÍ NAD LABEM |
| | INVESTOR | MĚSTO OSTŘÍ NAD LABEM |
| URBAN | | |
| PROJEKTOVÁ KANCELÁŘ | | |
| Ing. Petr Urban | | |
| Drážďanská 37 | | |
| 400 07 Ostř. n.l. – Krásné Březno | | |
| TEL/FAX 475 503 880 IČO 156 953 95 | | |
| FORMÁT A4 | 5 | |
| DATUM | BŘEZEN 2007 | |
| STUPĚN | DZS | |
| ZAK. Č. | 106/1065 | |
| M | 1:200 | V.Č. |
| | | 2.2 |

OSTŘÍ NAD LABEM – BUKOV
REKONSTRUKCE HYNÁISOVY ULICE

SITUACE – ČÁST 2