


| | | |
|---|-----------------|----------------------|
| PŘÍLOHA 3 | VED. PROJEKTANT | BC. VÁCLAV MARVAN |
| | PROJEKTANT POV | ING. JAROSLAV BERTL |
| | KRAJ | ÚSTECKÝ |
| | OBEC | ÚSTÍ NAD LABEM |
| | INVESTOR | MĚSTO ÚSTÍ NAD LABEM |
| ÚSTÍ NAD LABEM – BUKOV REKONSTRUKCE HYNÁISOVY ULICE | | |
| SITUACE | | |
| URBAN PROJEKTOVÁ KANCELÁŘ Ing. Petr Urban Drážďanská 37 400 07 Ústí n.L.–Krásné Březno TEL./FAX 475 503 800 IČO 166 963 96 | | |
| FORMÁT | A4 | 5 |
| DATA | BŘEZEN 2007 | |
| STUPĚŇ | DSP / DZS | |
| ZAK. Č. | 106 / 1065 | |
| M | 1:1000 | VČ. |
| | | E.2 |

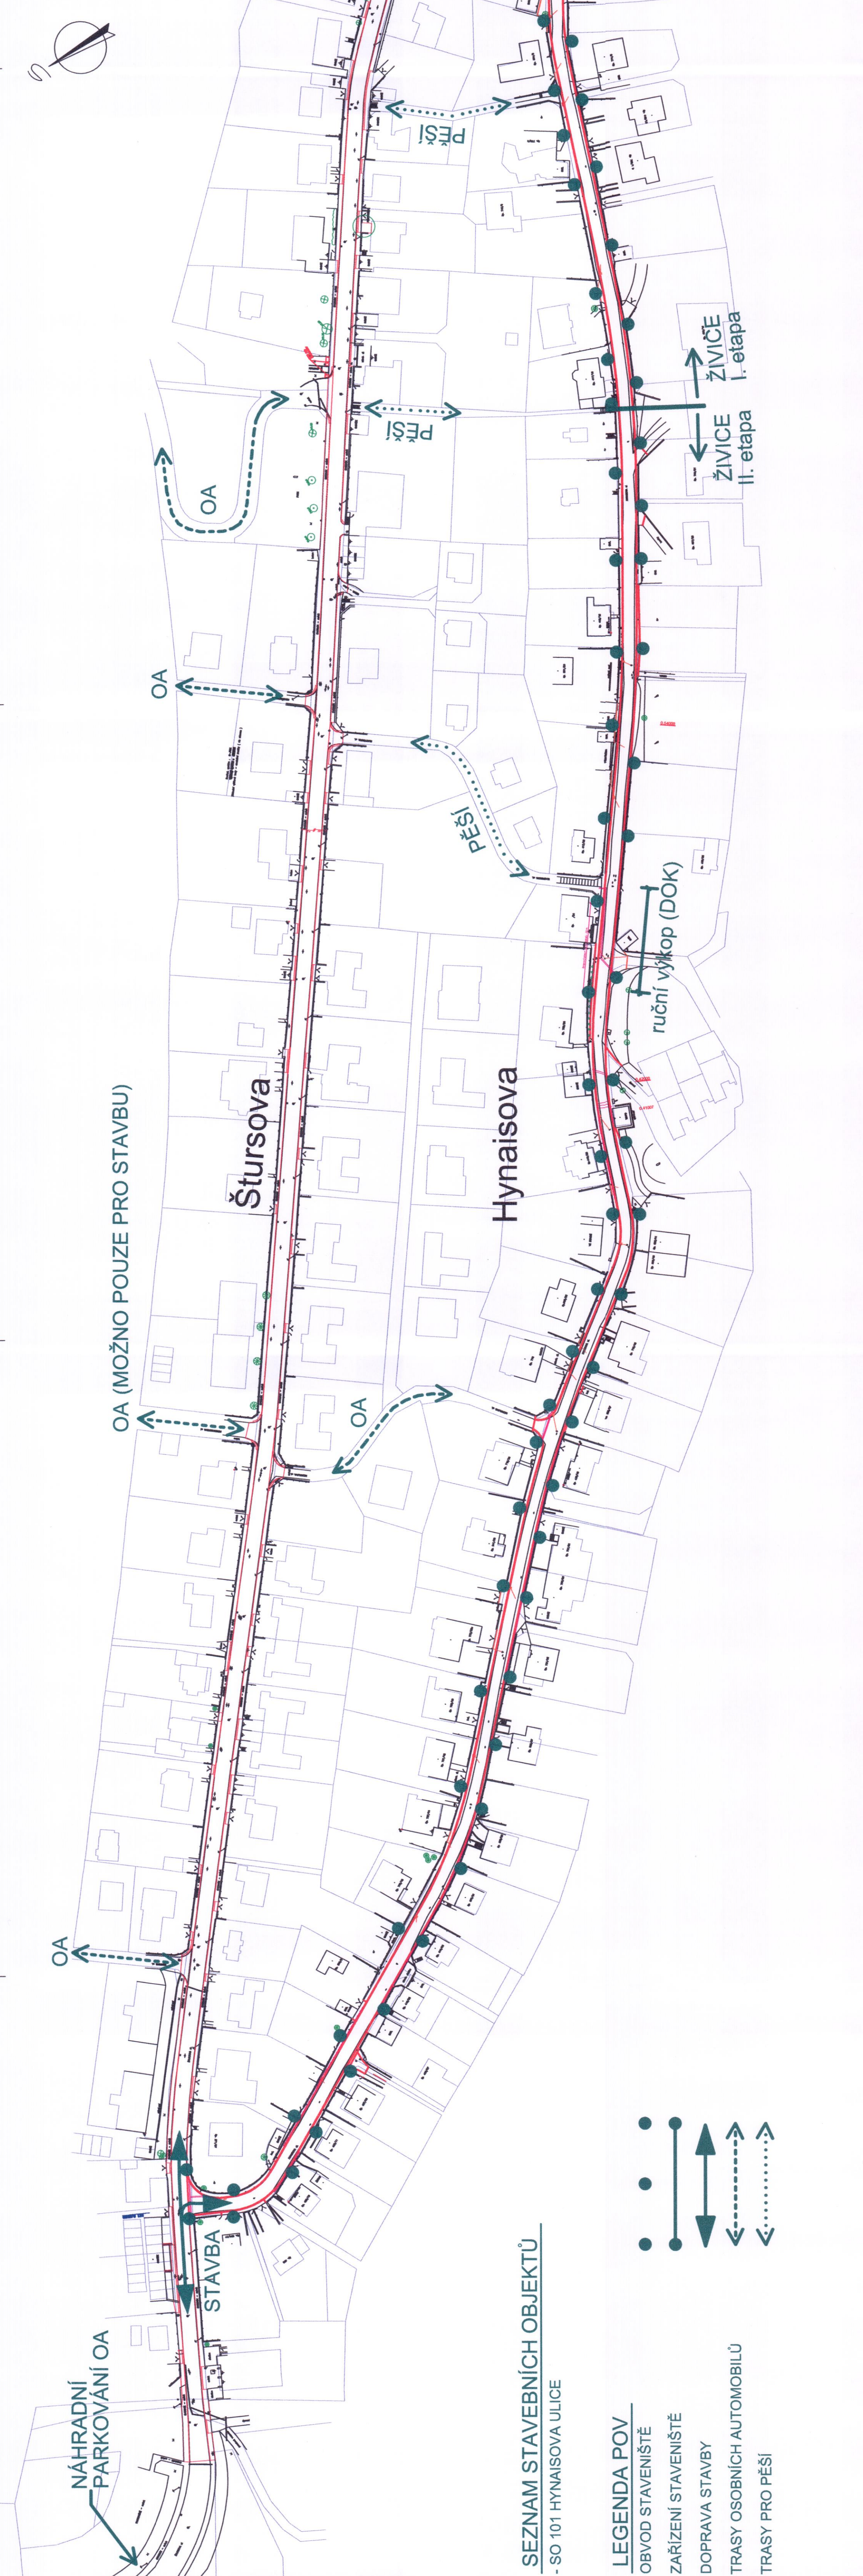

SEZNAM STAVEBNÍCH OBJEKTŮ
- SO 101 HYNÁISOVA ULICE

LEGENDA POV

- OBVOD STAVENÍŠTĚ
- ZAŘÍZENÍ STAVENÍŠTĚ
- DOPRAVA STAVBY
- TRASY OSOBNÍCH AUTOMOBILŮ
- TRASY PRO PĚŠÍ