


 





LEGENDA

	FREZOVÁNÍ	418+316	=734m ²
	VYBOURÁNÍ – ŽIVNICA VOZOVKA	104+388+94	=586m ²
	VYBOURÁNÍ – CHODNÍK ŽIVCE	233	=233m ²
	VYBOURÁNÍ – LITÝ ASF. – CHODNÍKY	208+27+157,5	=492,5m ²
	VYBOURÁNÍ – SLINČ. OBRUBNÍK	94+105+158+144	=501m
	ZAROVNANÍ STYČNÉ SPÁRY	5,0+8,0+5,1+3,2+5,0	=27,3m

POZNÁMKA

TLoušťKA FRÉZOVÁNÍ – 100MM
UJAVŮZOVÁNÉ TLouŠTKY BOURANÝCH KONSTRUKCÍ:
CHODNIK – TL. ŽIVICE 50MM
 – TL. LITÝ ASFALT 30MM
 – TL. POKLADNÍ BETON 100MM
VOZOVKA – TL. STMELENÝ VRSTEV 250MM
BETONOVÉ PLOCHY – TL. 150MM

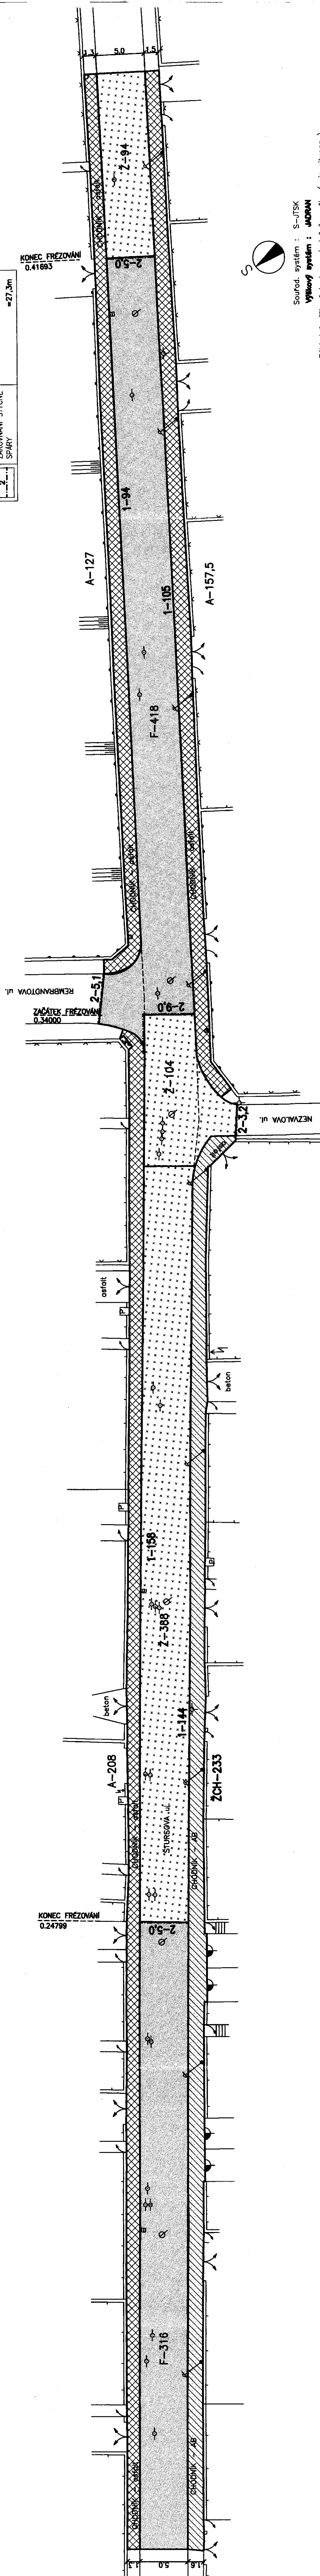

uřad. systém : S-JTSK

Uživatel systému : JADRAN

základní výškové body – nivelační značky (viz situace)

URBAN	PROJEKTOVÁ KANCELAR		Ing. Petr Urban		Drážďanská 37		400 07 Ostří n.l. - Krásné Březno		TEL./FAX 573 503 890 IČO 156 953 95	
FORMÁT	A4		5		DATUM		BŘEZEN 2007			
STUPĚN	DZS				ZAK. Č.		107/1082			
M	1:250		VČ.		9.2.					