



LEGENDA

| | | | |
|--|----------------------------------|---------------------------|---------|
| | FREZOVÁNÍ | 838 | =838m² |
| | VYBOURÁNÍ - ZMIZNÁ VOZOVKA | 515 | =515m² |
| | VYBOURÁNÍ - DLAŽDĚNÉ PLOCHY | 20 | =20m² |
| | VYBOURÁNÍ - LITÝ ASF. - CHODNÍKY | 222+186+150+67,5+45+58,5 | =739m² |
| | VYBOURÁNÍ - SILNIČ. OBRUBNÍK | 52,5+84+19+50,5+138+148,5 | =502,5m |
| | ZAROVNÁNÍ STÝČNÉ SPÁRY | 11,5+3,0+3,8+2,5 | =20,8m |

POZNÁMKA
-TLOUŠTKA FREZOVÁNÍ-100MM
-UVAŽOVANÉ TLOUŠTKY BOURANÝCH KONSTRUKCÍ:
CHODNÍK -TL- ŽIVICE 50MM
-TL- LITÝ ASFALT 30MM
-TL- PODKLADNÍ BETON 100MM
VOZOVKA -TL- SMĚLENÝCH VRSTEV 250MM
BETONOVÉ PLOCHY - TL-150MM

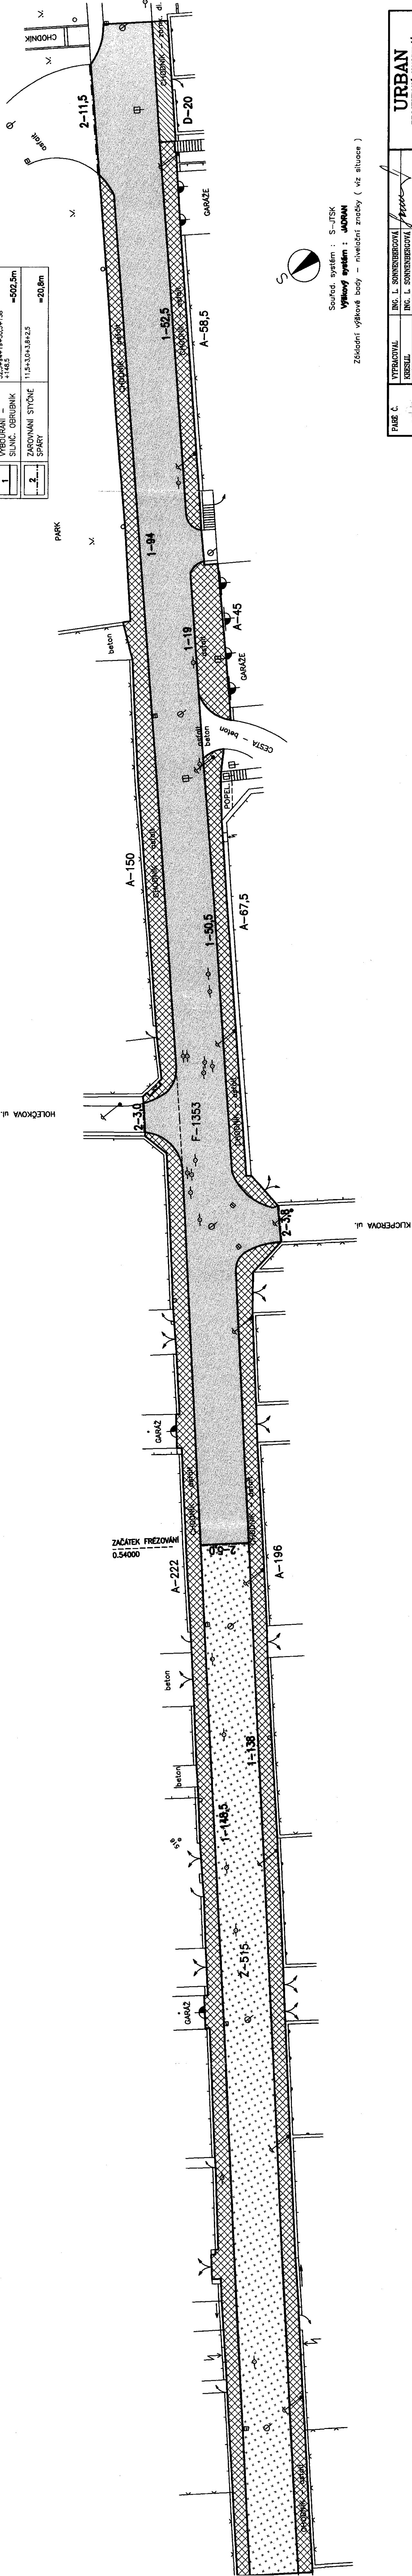

Souřad. systém : S-JTSK
Výškový systém : JADRAN
Základní výškové body - nivoletní značky (viz situace)

| | | | | | |
|-----------------------------|------------|-----------------------|--|--|--|
| PŘÍLOHA | VYPRACOVAL | ING. L. SONNENBERGOVÁ |  | URBAN PROJEKTOVÁ KANCELÁŘ Ing. Petr Urban Dráždanská 37 400 07 Ústí n.l. - Krasné Březno TEL/FAX 475 503 890 IČO 156 953 95 | |
| | KRESELIL | ING. L. SONNENBERGOVÁ | | | |
| | KRAJ | OSTECKÝ | | | |
| | OBEC | ÚSTÍ NAD LABEM | | | |
| | INVESTOR | MĚSTO ÚSTÍ NAD LABEM | | | |
| ÚSTÍ NAD LABEM - BUKOV | | | | | |
| REKONSTRUKCE ŠTURSOVY ULICE | | | | | |
| BOURACÍ PRÁCE- ČÁST 3 | | | | | |
| M | | 1:250 | v.č. | 9.3. | |