

VED. PROJEKTANT  
ING. SONNENBERGOVÁ

PROJEKTANT POV  
ING. JAROSLAV BERTL

KRAJ  
ÚSTECKÝ

OBEC  
ÚSTÍ NAD LABEM

INVESTOR  
MĚSTO ÚSTÍ NAD LABEM

3

URBAN

PROJEKTOVÁ KANCELÁŘ  
Ing. Petr Urban  
Drážďanská 37  
400 07 Ústí n.L. – Krásné Březno  
TEL./FAX 475 503 890 IČO 166 953 96

FORMÁT  
A4

5

DATUM  
BŘEZEN 2007

STUPĚŇ  
DSP / DZS

ZAK. Č.  
107 / 1082



M  
1:1000

VČ.  
E.2

ÚSTÍ NAD LABEM – BUKOV

REKONSTRUKCE ŠTURSOVY ULICE

SITUACE

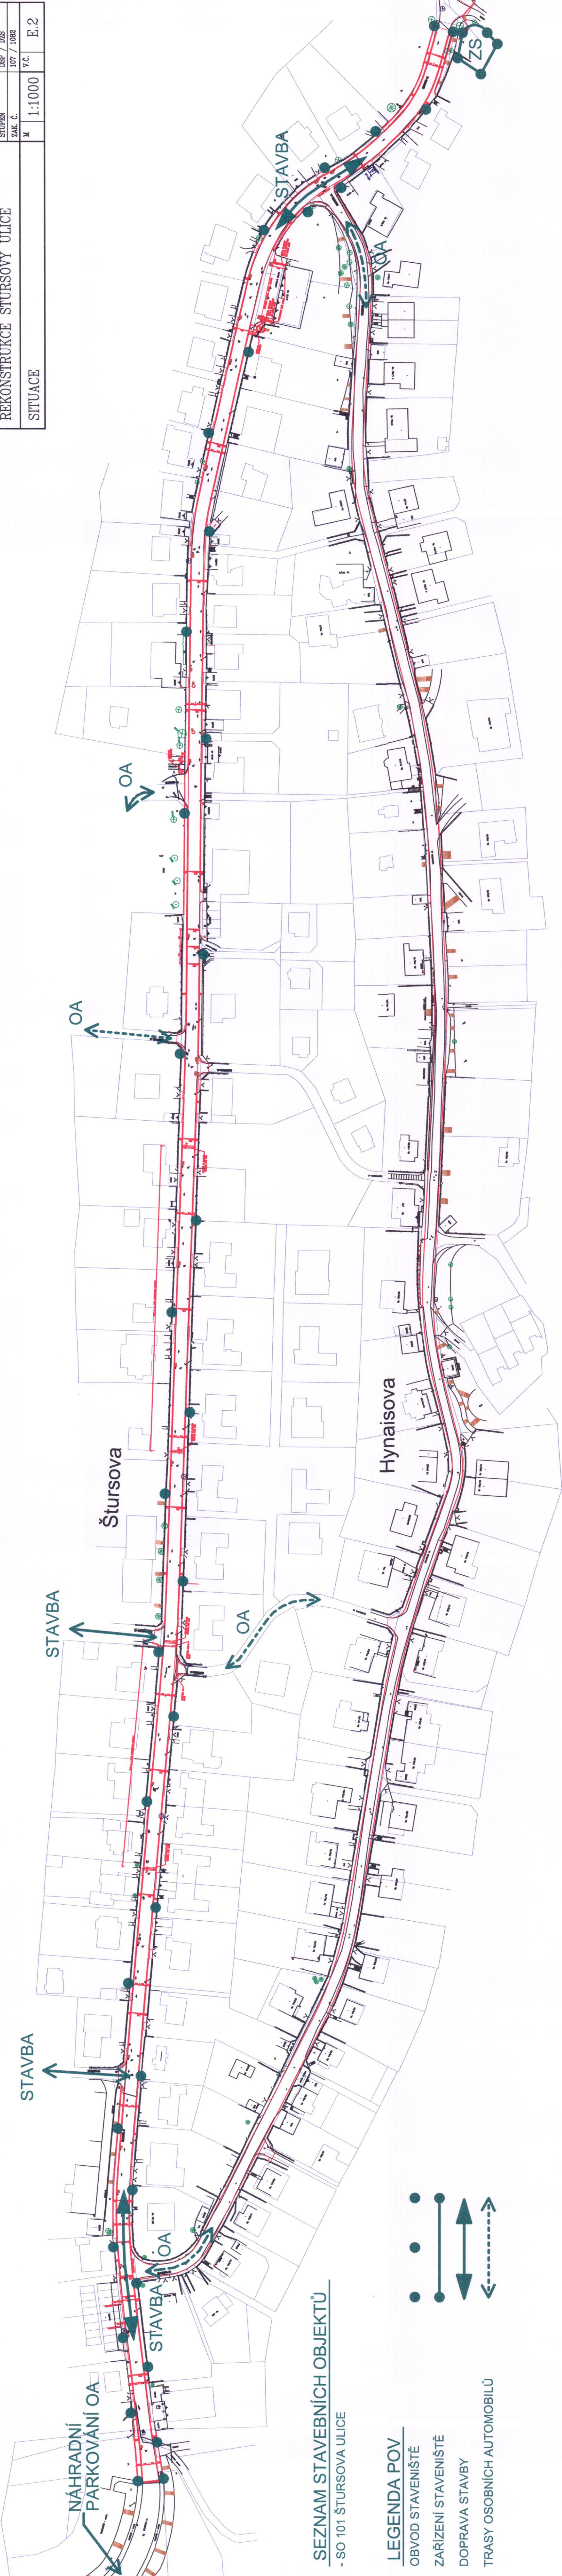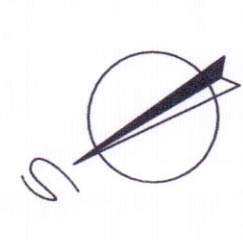

SEZNAM STAVEBNÍCH OBJEKTŮ  
- SO 101 ŠTURSOVA ULICE

- LEGENDA POV
- OBVOD STAVENÍŠTĚ
  - ZAŘÍZENÍ STAVENÍŠTĚ
  - DOPRAVA STAVBY
  - TRASY OSOBNÍCH AUTOMOBILŮ

