


3.NP — A1

3.NP — A2

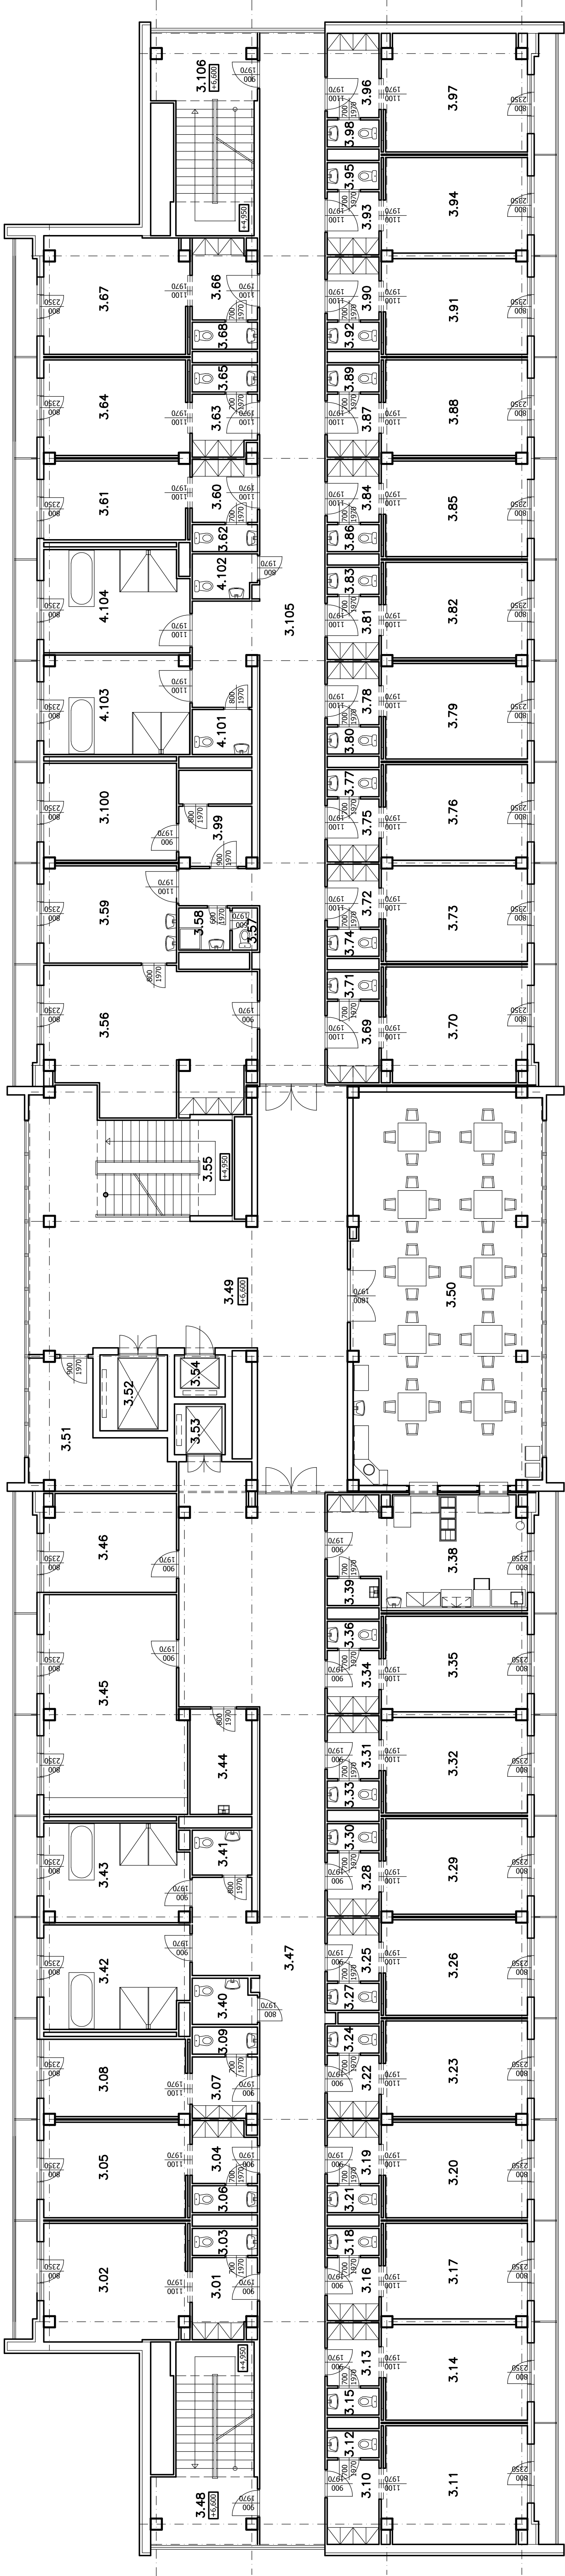

LEGENDA MÍSTNOSTÍ částí A1 a A2
2.patro (3.NP)

Číslo místn.	Účel místnosti
3.01	Předsíň
3.02	Třílůžkový pokoj
3.03	WC
3.04	Předsíň
3.05	Jednolůžkový pokoj
3.06	WC
3.07	Předsíň
3.08	Jednolůžkový pokoj
3.09	WC
3.10	Předsíň
3.11	Třílůžkový pokoj
3.12	WC
3.13	Předsíň
3.14	Jednolůžkový pokoj
3.15	WC
3.16	Předsíň
3.17	Dvoulůžkový pokoj
3.18	WC

Číslo místn.	Účel místnosti
3.19	Předsíň
3.20	Dvoulůžkový pokoj
3.21	WC
3.22	Předsíň
3.23	Dvoulůžkový pokoj
3.24	WC
3.25	Předsíň
3.26	Dvoulůžkový pokoj
3.27	WC
3.28	Předsíň
3.29	Dvoulůžkový pokoj
3.30	WC
3.31	Předsíň
3.32	Dvoulůžkový pokoj
3.33	WC
3.34	Předsíň
3.35	Dvoulůžkový pokoj
3.36	WC

Číslo místn.	Účel místnosti
3.38	Výdej jídel
3.39	Úklidová komora
3.40	Bezbarierové WC
3.41	Bezbarierové WC
3.42	Umývárna muži
3.43	Umývárna ženy
3.44	Úklidová komora
3.45	Terapeutická dílna
3.46	Kancelář
3.47	Chodba
3.48	Schodiště
3.49	Schodišťová hala
3.50	Společenská místnost, jídelna
3.51	Inventář
3.52	Lůžkový výtah
3.53	Nákladní výtah
3.54	Osobní výtah
3.55	Schodiště

Číslo místn.	Účel místnosti
3.56	Služebna (sesterna)
3.57	WC
3.58	Umývárna
3.59	Kancelář
3.60	Předsíň
3.61	Jednolůžkový pokoj
3.62	WC
3.63	Předsíň
3.64	Jednolůžkový pokoj
3.65	WC
3.66	Předsíň
3.67	Třílůžkový pokoj
3.68	WC
3.69	Předsíň
3.70	Třílůžkový pokoj
3.71	WC

Číslo místn.	Účel místnosti
3.72	Předsíň
3.73	Dvoulůžkový pokoj
3.74	WC
3.75	Předsíň
3.76	Dvoulůžkový pokoj
3.77	WC
3.78	Předsíň
3.79	Dvoulůžkový pokoj
3.80	WC
3.81	Předsíň
3.82	Dvoulůžkový pokoj
3.83	WC
3.84	Předsíň
3.85	Dvoulůžkový pokoj
3.86	WC
3.87	Předsíň
3.88	Dvoulůžkový pokoj
3.89	WC

Číslo místn.	Účel místnosti
3.90	Předsíň
3.91	Dvoulůžkový pokoj
3.92	WC
3.93	Předsíň
3.94	Dvoulůžkový pokoj
3.95	WC
3.96	Předsíň
3.97	Třílůžkový pokoj
3.98	WC
3.99	Pomocná místnost sester
3.100	Pomocná místnost sester
3.101	Bezbarierové WC
3.102	Bezbarierové WC
3.103	Umývárna muži
3.104	Umývárna ženy
3.105	Chodba
3.106	Schodiště

Město : Město Lázně Ústí nad Labem	Vypracoval : M.Dolník
ÚMO : Ústí n.L. - Severní Terasa	Odp.projektant : M.Dolník
Stavebník : Státní ústřední Ústí nad Labem	Účel : PD pro ohl.st.
Domov pro seniory Severní Terasa, p.o.	Datum : 10/2020
V Klidu 3133/12, Ústí nad Labem	Měřítko : 1:100
stavební úpravy pavilonů A1 a A2 (výměna dveří)	Č.čak. : 768 - 2020
Přílohy 3.NP pavilonů A1 a A2 - stavební stav	Č.V. : 1.3