


2.NP – A1

2.NP – C

2.NP – A2

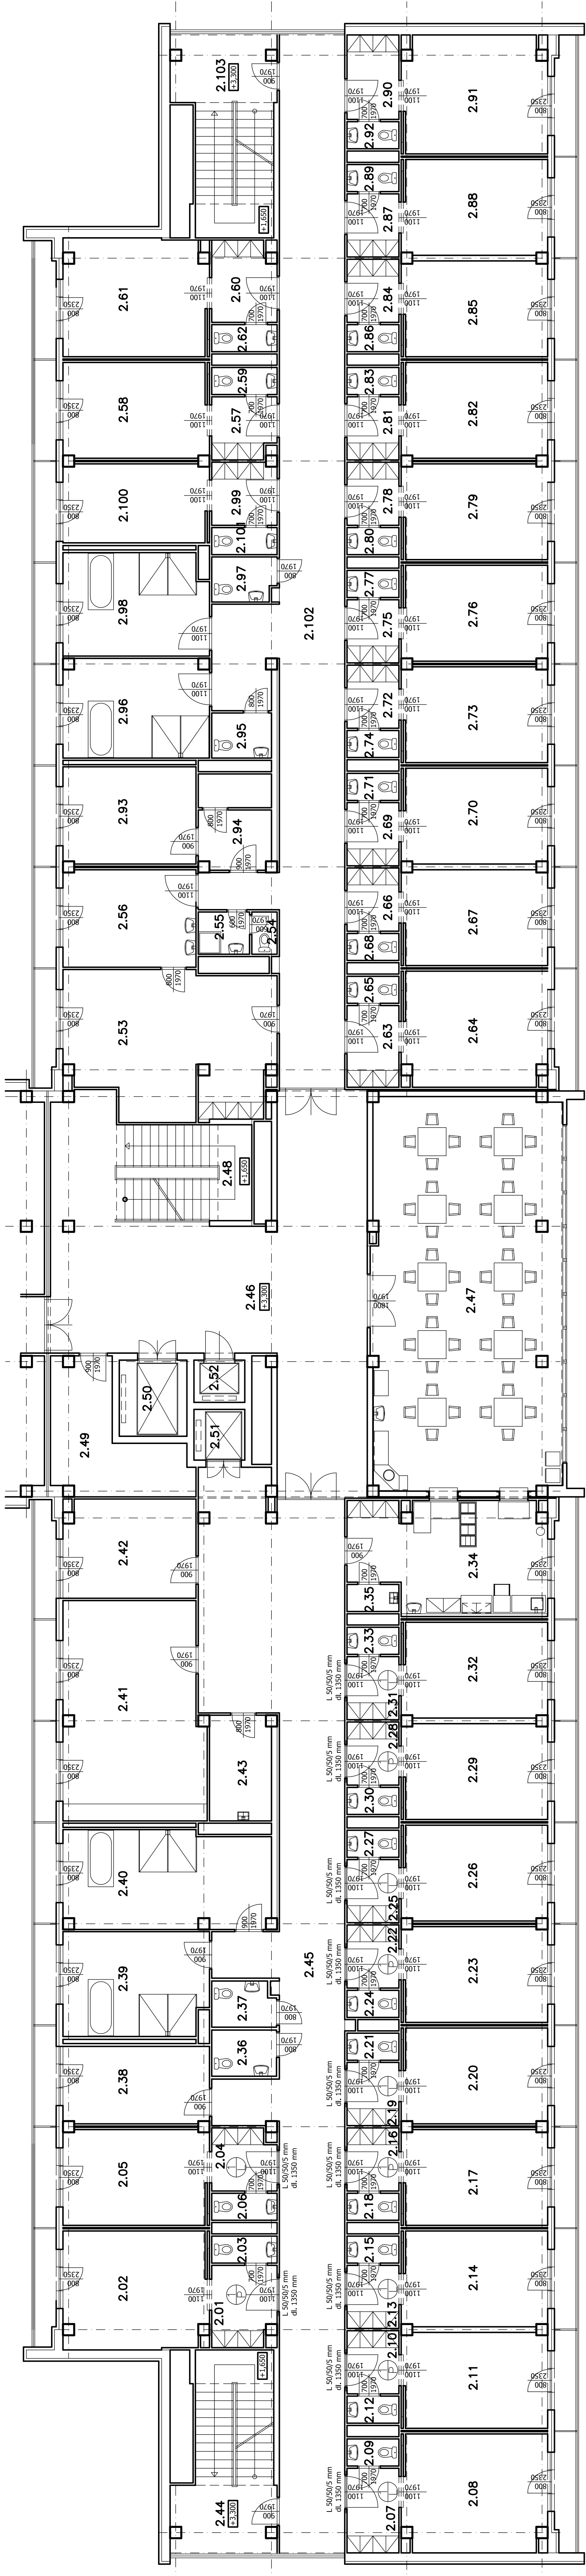

LEGENDA MÍSTNOSTÍ částí A1 a A2  
1.patro (2.NP)

Číslo místn.	Účel místnosti
2.01	Předsíň
2.02	Dvoulůžkový pokoj
2.03	WC
2.04	Předsíň
2.05	Dvoulůžkový pokoj
2.06	WC
2.07	Předsíň
2.08	Dvoulůžkový pokoj
2.09	WC
2.10	Předsíň
2.11	Dvoulůžkový pokoj
2.12	WC
2.13	Předsíň
2.14	Dvoulůžkový pokoj
2.15	WC
2.16	Předsíň
2.17	Dvoulůžkový pokoj
2.18	WC

Číslo místn.	Účel místnosti
2.19	Předsíň
2.20	Dvoulůžkový pokoj
2.21	WC
2.22	Předsíň
2.23	Dvoulůžkový pokoj
2.24	WC
2.25	Předsíň
2.26	Dvoulůžkový pokoj
2.27	WC
2.28	Předsíň
2.29	Dvoulůžkový pokoj
2.30	WC
2.31	Předsíň
2.32	Dvoulůžkový pokoj
2.33	WC
2.34	Výdej jídel
2.35	Uklídková komora
2.36	Bezbarierové WC

Číslo místn.	Účel místnosti
2.37	Bezbarierové WC
2.38	Pomocná místnost ošetr.
2.39	Umývárna mužů
2.40	Umývárna žen
2.41	Terapeutická dílna
2.42	Kancelář
2.43	Uklídková komora
2.44	Schodiště
2.45	Chodba
2.46	Schodišťová hala
2.47	Společenská místnost, jídelna
2.48	Schodiště
2.49	Inventář
2.50	Lůžkový výtah
2.51	Nákladní výtah
2.52	Osobní výtah

Číslo místn.	Účel místnosti
2.53	Služebna (sesterna)
2.54	WC
2.55	Umývárna
2.56	Kancelář
2.57	Předsíň
2.58	Jednolůžkový pokoj
2.59	WC
2.60	Předsíň
2.61	Trojlůžkový pokoj
2.62	WC
2.63	Předsíň
2.64	Třílůžkový pokoj
2.65	WC
2.66	Předsíň
2.67	Jednolůžkový pokoj
2.68	WC

Číslo místn.	Účel místnosti
2.69	Předsíň
2.70	Dvoulůžkový pokoj
2.71	WC
2.72	Předsíň
2.73	Dvoulůžkový pokoj
2.74	WC
2.75	Předsíň
2.76	Dvoulůžkový pokoj
2.77	WC
2.78	Předsíň
2.79	Dvoulůžkový pokoj
2.80	WC
2.81	Předsíň
2.82	Dvoulůžkový pokoj
2.83	WC
2.84	Předsíň
2.85	Dvoulůžkový pokoj
2.86	WC

Číslo místn.	Účel místnosti
2.87	Předsíň
2.88	Jednolůžkový pokoj
2.89	WC
2.90	Předsíň
2.91	Třílůžkový pokoj
2.92	WC
2.93	Pomocná místnost sester
2.94	Pomocná místnost sester
2.95	Bezbarierové WC
2.96	Umývárna mužů
2.97	Bezbarierové WC
2.98	Umývárna žen
2.99	Předsíň
2.100	Jednolůžkový pokoj
2.101	WC
2.102	Chodba
2.103	Schodiště

MěÚ : Magistrát města Ústí nad Labem	Vypracoval : M.Dobřík
ÚMO : Ústí n.L. - Severní Terasa	Odp.projektant : M.Dobřík
Sověbník : Stauutární město Ústí nad Labem	Účel : PD pro ohl.st.
Domov pro seniory Severní Terasa, p.o.	Datum : 10/2020
V Kldu 3133/12, Ústí nad Labem	Měřítko : 1:100
stavební úprav pavilonů A1 a A2 (výměna dveří)	Č.zak. : 768 - 2020
Přidavys 2.NP pavilonů A1 a A2 - nový stav	Č.v. : 1.6