PŮDORYS 1.PP – DEMONTÁŽE

M 1:50

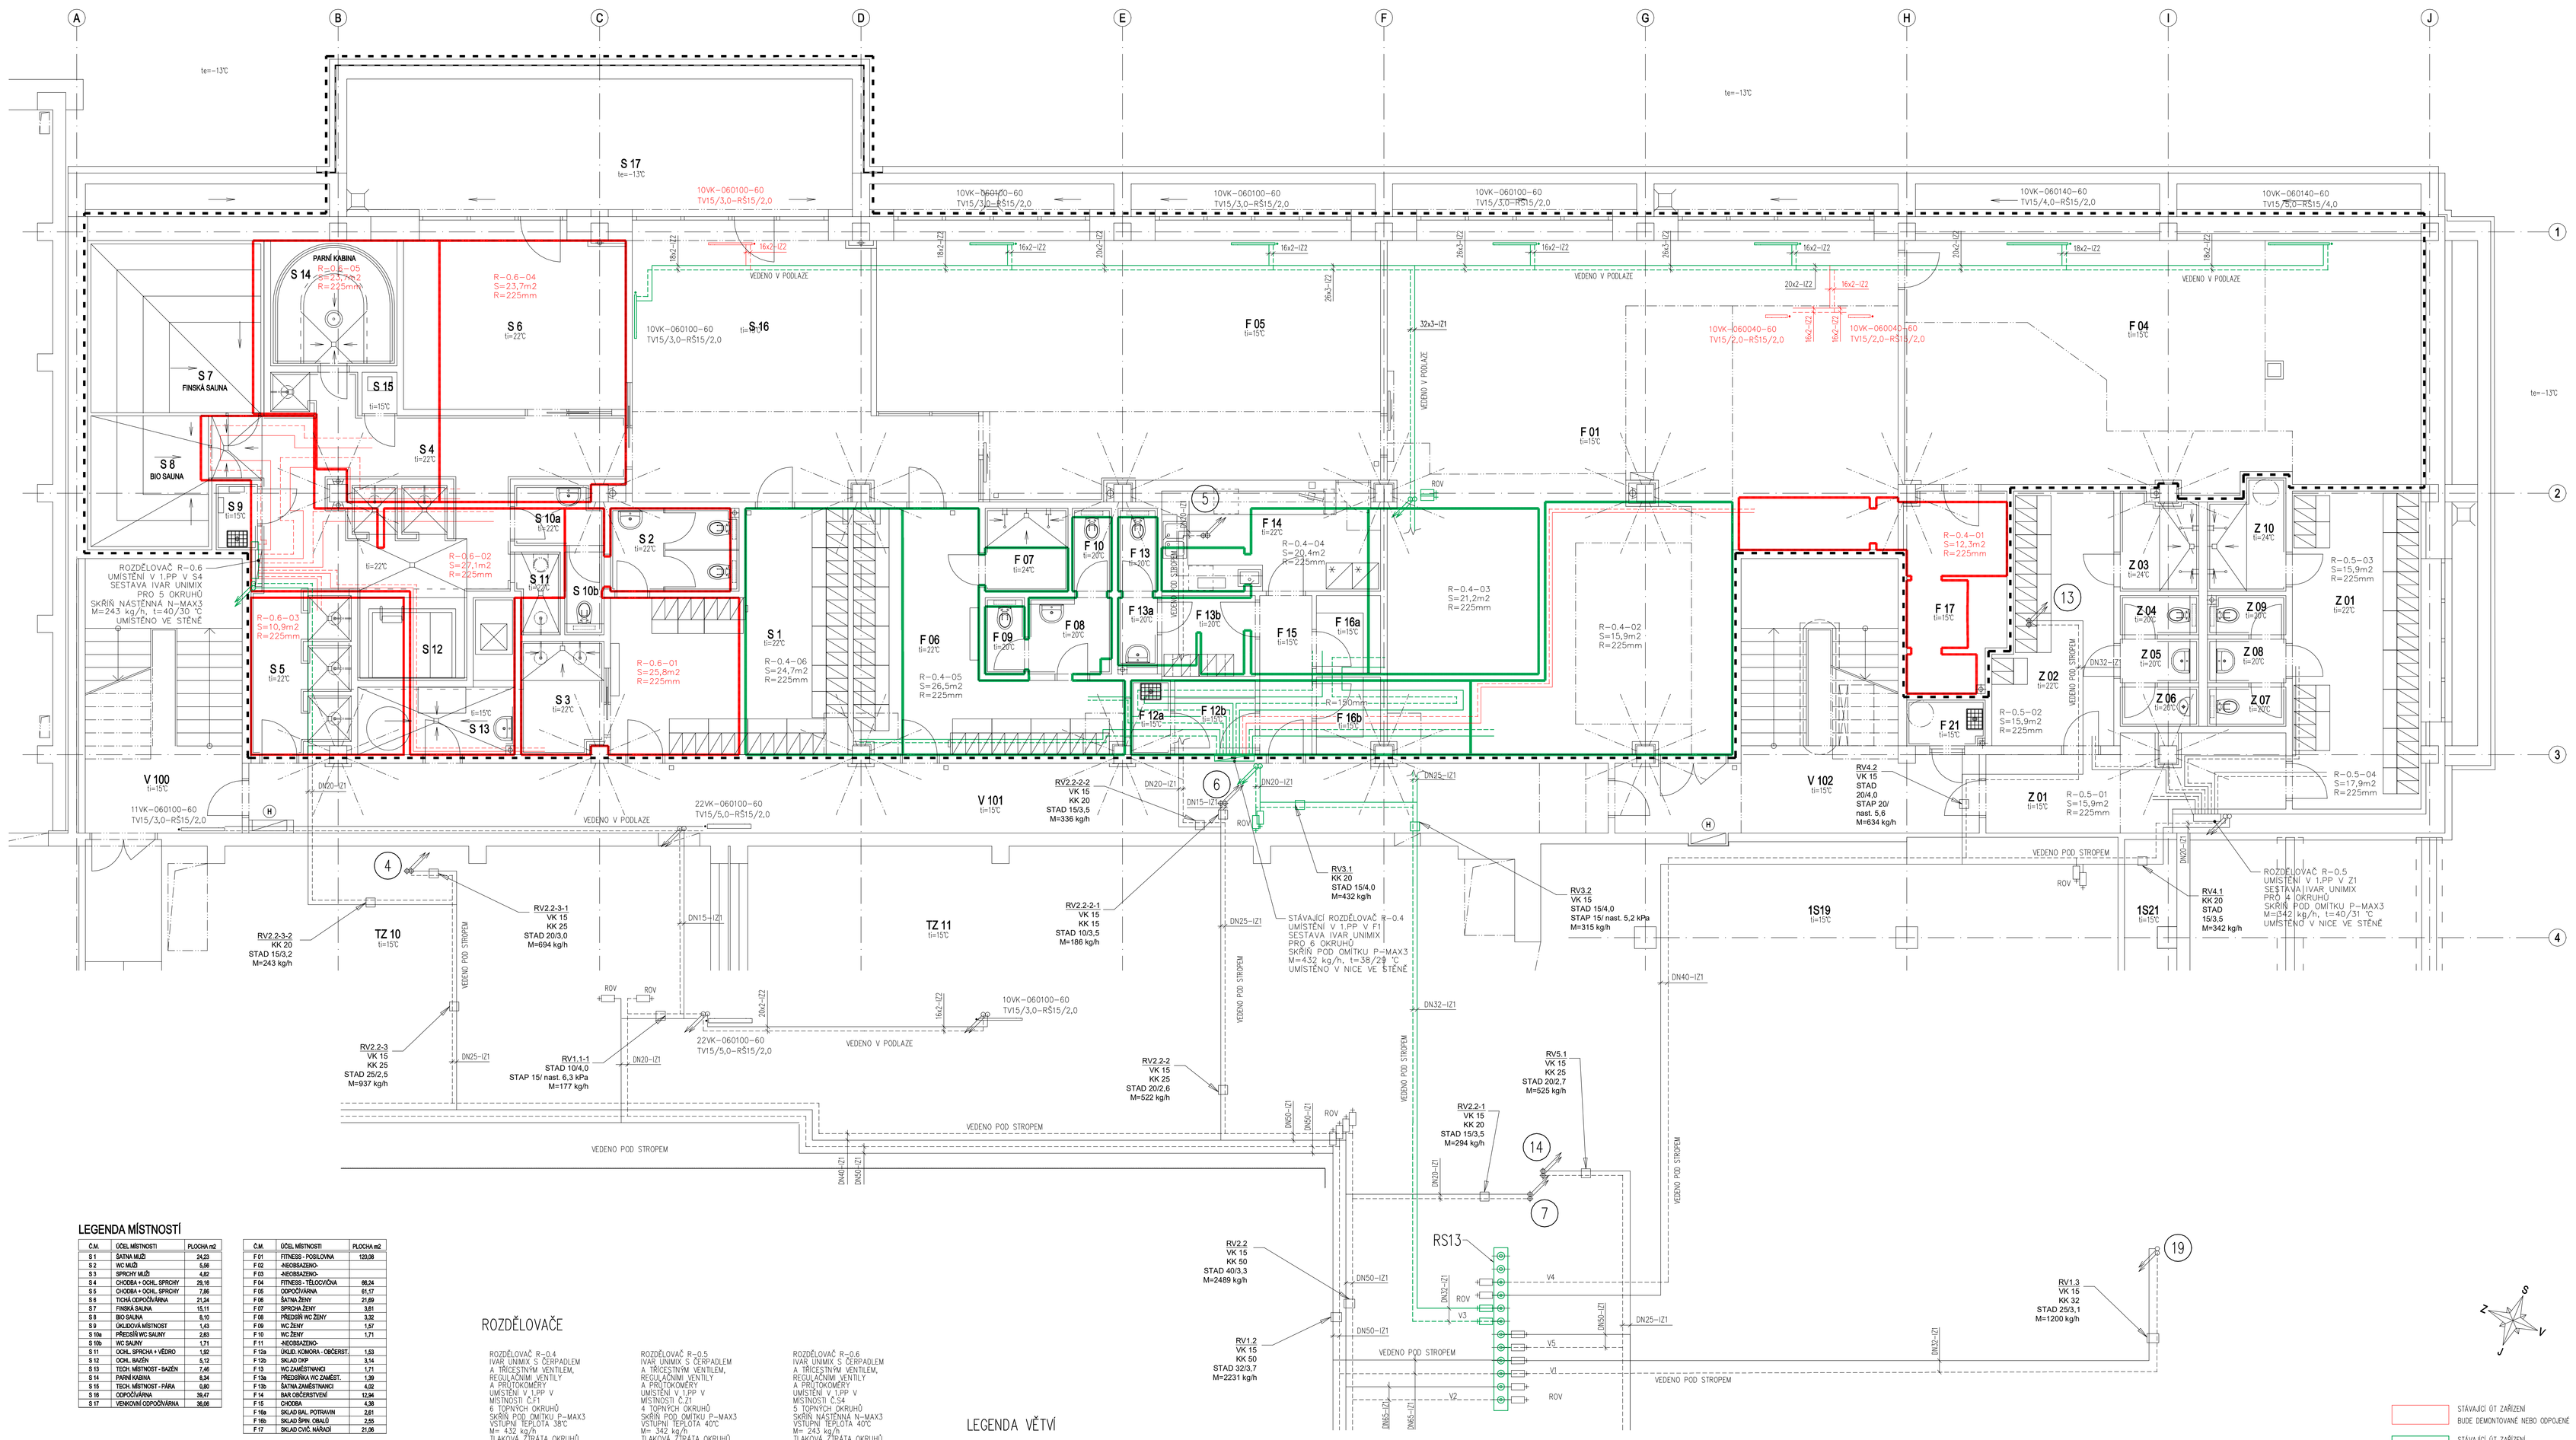

LEGENDA MÍSTNOSTÍ

Č.M.	ÚČEL MÍSTNOSTI	PLOCHA m2
S 1	ŠATNA MUŽI	24,23
S 2	WC MUŽI	5,08
S 3	SPRCHY MUŽI	8,66
S 4	CHODBA + ODML. SPRCHY	26,10
S 5	CHODBA + ODML. SPRCHY	11,98
S 6	TICHÁ ODPOČÍVÁRNA	21,04
S 7	FINSKÁ SAUNA	10,11
S 8	BIO SAUNA	8,10
S 9	ÚKLIDOVÁ MÍSTNOST	1,45
S 10a	PŘEDSÍŇ WC SAUNY	2,83
S 10b	WC SAUNY	1,71
S 11	ODML. SPRCHA + VÍŘIVKA	1,92
S 12	ODML. SAUNA	5,72
S 13	TECH. MĚŘIČOVOST - SAUNA	7,46
S 14	PARNÍ KABINA	6,34
S 15	TECH. MĚŘIČOVOST – PÁRA	0,80
S 16	ODPOČÍVÁRNA	36,47
S 17	VENKOVNÍ ODPOČÍVÁRNA	36,66

Č.M.	ÚČEL MÍSTNOSTI	PLOCHA m2
F 01	FITNESS - POSILOVNA	120,38
F 02	KOMUNIKACE	
F 03	ARCHIVACE	
F 04	FITNESS - TĚLOCVIČNA	66,24
F 05	ODPOČÍVÁRNA	61,17
F 06	ŠATNA ŽENY	21,69
F 07	SPRCHA ŽENY	3,81
F 08	PŘEDSÍŇ WC ŽENY	3,32
F 09	WC ŽENY	1,57
F 10	WC ŽENY	1,71
F 11	ARCHIVACE	
F 12a	ÚKLID. KOMORA - OBČERST.	1,03
F 12b	SKLAD DHP	3,14
F 13	WC ZAMĚSTNANCI	1,71
F 13a	PŘEDSÍŇKA WC ZAMĚST.	1,39
F 13b	ŠATNA ZAMĚSTNANCI	4,02
F 14	BAR OBČERSTVENÍ	12,34
F 15	CHODBA	4,38
F 16a	SKLAD NÁL. POTRAVIN	2,81
F 16b	SKLAD ŠPIN. OBALŮ	2,05
F 17	SKLAD CVIČ. NÁŘADÍ	21,26

LEGENDA ARMATUR

KK 20 UZAVÍRACÍ KULOVÝ KOHOUT (SOUČÁST DODÁVKY ROZDĚLOVAČE)

LEGENDA POTRUBÍ

PŘÍVODNÍ A ZPĚTNÉ POTRUBÍ JE PŘEVAŽNĚ Z OCELOVÝCH TRUB ZÁVITOVÝCH NEBO I VICEVRSTVÝCH PLASTOVÝCH, POTRUBÍ JE VEDENO VE ZDI, PODLAHÁCH A V PODHLEDECH

PŘÍVODNÍ A ZPĚTNÉ POTRUBÍ PODLAHOVÉHO VYTÁPĚNÍ JE Z TRUBEK PE-X 17X2,0 ZN. IVAR

POZNÁMKA

OKRUHY PODLAHOVÉHO VYTÁPĚNÍ JSOU REGULOVANY CELKOVĚ PŘÍMO NA ROZDĚLOVAČI PODLAHOVÉHO TOPENÍ POMOCÍ TŘÍCESTNÉHO SMĚŠOVACÍHO VENTILU SE SERVOPOHONEM. TEN JE NAPOJEN NA ČENTRÁNÍ REGULAC MaR. ČERPADLO A TŘÍCESTNÝ VENTIL JE SOUČÁSTÍ ROZDĚLOVAČE UNIMIX.

ROZDĚLOVAČE

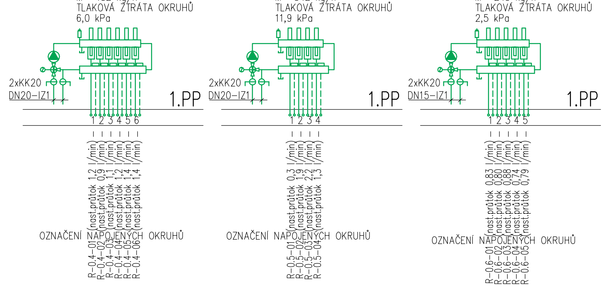

LEGENDA VĚTVÍ

PŘÍVODNÍ A ZPĚTNÉ POTRUBÍ Z OCELOVÉHO ZÁVITOVÉHO POTRUBÍ
VĚTEV V1 – RADIÁTORY RADIÁTORY TECH.ZÁZEMÍ+BUFET+2.PP, TEPLOTNÍ SPÁD 55–45 °C, M= 4651 kg/h, ΔP = 35 kPa (NA PATĚ STAD 50)

PŘÍVODNÍ A ZPĚTNÉ POTRUBÍ Z OCELOVÉHO POTRUBÍ
VĚTEV V2 – PODLAHOVÉ VYTÁPĚNÍ BUFET+BAŽENY+KLUBY, TEPLOTNÍ SPÁD 45–35 °C, M= 3690 kg/h, ΔP = 35 kPa (NA PATĚ STAD 50)

PŘÍVODNÍ A ZPĚTNÉ POTRUBÍ Z OCELOVÉHO POTRUBÍ, K RADIÁTORŮM ALPEX
VĚTEV V3 – FITNESS CENTRUM, TEPLOTNÍ SPÁD 55–45 °C, M= 732 kg/h, ΔP = 25 kPa (NA PATĚ STAD 20)

PŘÍVODNÍ A ZPĚTNÉ POTRUBÍ Z OCELOVÉHO POTRUBÍ
VĚTEV V4 – ZÁZEMÍ ZAMĚSTNANCI A KANCELÁŘE , TEPLOTNÍ SPÁD 55–45 °C, M= 976 kg/h, ΔP = 25 kPa (NA PATĚ STAD 25)

PŘÍVODNÍ A ZPĚTNÉ POTRUBÍ Z OCELOVÉHO POTRUBÍ
VĚTEV V5 – PODLAHOVÉ TOPENÍ OBJEKT B+C TEPLOTNÍ SPÁD 45–35 °C, M= 2014 kg/h, ΔP = 40 kPa (NA PATĚ STAD 32)

STÁVAJÍCÍ DT ZAŘÍZENÍ BUDE DEMONTOVANÉ NEBO ODPOJENÉ

STÁVAJÍCÍ DT ZAŘÍZENÍ BUDE PONECHÁNO

Investor : MĚSTSKÉ SLUŽBY ÚSTÍ NAD LABEM, P.O. PANSKÁ 1700/23 400 01 ÚSTÍ NAD LABEM	Název zakázky : AREÁL KLÍŠE, ÚSTÍ NAD LABEM – WELLNESS A FITNESS	Vypracoval :	ING.V.HROTEK
		Kreslil :	ING.V.HROTEK
	Prof. č. dok. : HU 01	Místo stavby :	ÚSTÍ NAD LABEM
OBSAH: PŮDORYS 1.PP – DEMONTÁŽE D.1.4.2 ZAŘÍZENÍ PRO VYTÁPĚNÍ		Stupeň projektu :	DSP+DPS
		Datum :	06/2022
		Č. zakázky :	2022–26
Č. VÝKRESU: VH–0/070/RO		Měřítko : 1:50	Kopie :