


PŮDORYS ZÁKLADŮ - STAVEBNÍ ÚPRAVY (M - 1:50)

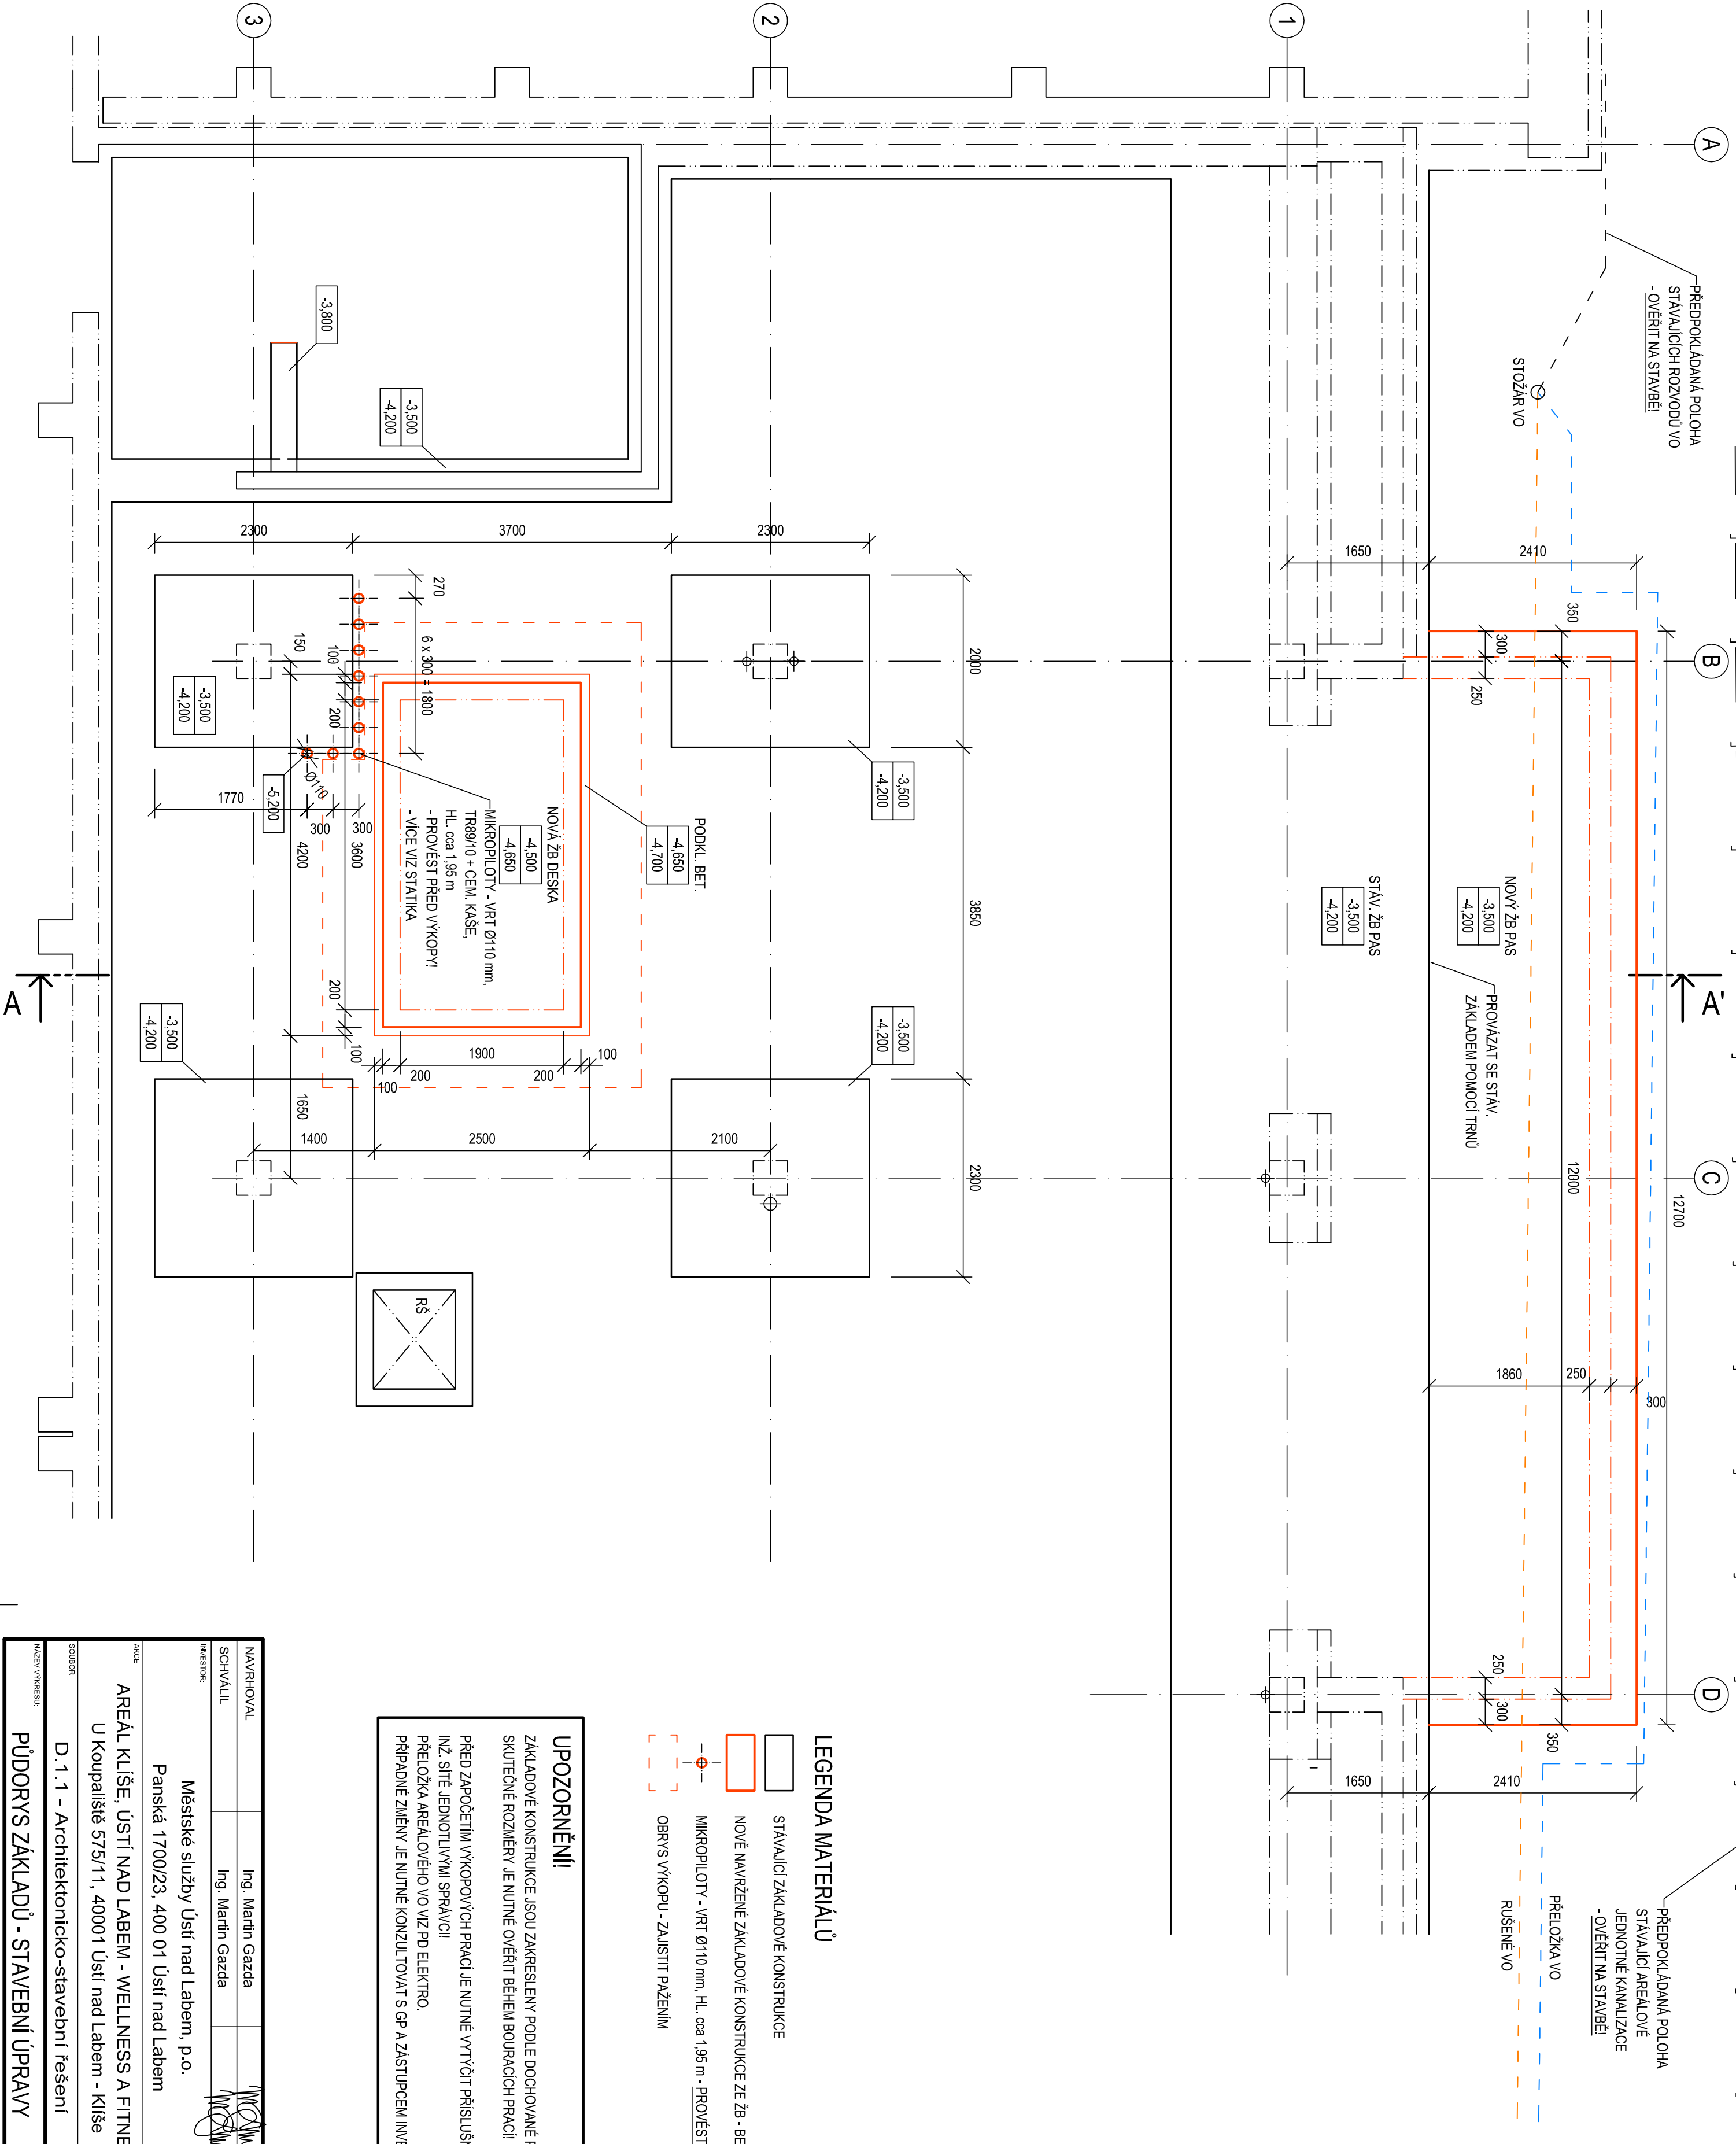

LEGENDA MATERIÁLŮ

- STAVAJÍCÍ ZÁKLADOVÉ KONSTRUKCE

NOVĚ NAVRŽENÉ ZÁKLADOVÉ KONSTRUKCE ZE ŽB - BETON C20/25 XC2, VÍCE VIZ STATICKÁ ČÁST PD

MIKROPILOTY - VRT Ø110 mm, HL. cca 1,95 m - PROVÉST PŘED VÝKOPY, VÍCE VIZ STATIKA

OBVÝS VÝKOPU - ZAJISTIT PAŽENÍM


UPOZORNĚNÍ!



ZÁKLADOVÉ KONSTRUKCE JSOU ZAKRESLENY PODLE DOCHOVANÉ PD Z ROKU 1975.
SKUTEČNÉ ROZMĚRY JE NUTNÉ OVĚŘIT BĚHEM BOURACÍCH PRACÍ

PŘED ZAPOČETI MÝKOPOVÝCH PRACÍ JE NUTNÉ VYTÝČIT PŘÍSLUŠNÉ
INŽ. SÍTĚ JEDNOTLIVÝMI SPRACII

PŘELOŽKA AREÁLOVÉHO VO VIZ PD ELEKTRO.

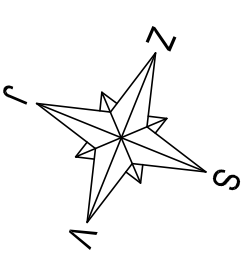PŘÍPADNÉ ZMĚNY JE NUTNÉ KONSULTOVAT S GP A ZÁSTUPCEM INVESTORA!



NAVRHOVAL		Ing. Martin Gazda	
SCHVÁLIL		Ing. Martin Gazda	
INVESTOR		Městské služby Ústí nad Labem, p.o. Panská 1700/23, 400 01 Ústí nad Labem	
AKCE			
AREÁL KLIŠE, ÚSTÍ NAD LABEM - WELLNESS A FITNESS U Koupaliště 575/1, 40001 Ústí nad Labem - Kliše			
SOLIDOR			
D.1.1 - Architektonicko-stavební řešení			
NÁZEV VÝKRESU			
PŮDORYS ZÁKLADŮ - STAVEBNÍ ÚPRAVY			
		projektování a realizace staveb SPECTA s.r.o. Na Poděšláků 111, 400 01 Ústí n. L. IČ: 273 05 560, DIČ: CZ27305560 telefon 475 611 441 e-mail: info@specta.cz GSM: 733 121 824 www.specta.cz	
DATUM		05/2022	
Č. ZAKÁZKY		DPS	
STUPEŇ PD		A2	
FORMÁT VÝK.:			
MĚŘITVO:		C. PŘÍLOHY:	
1:50		D.1.1.b.10	