



DEMONTÁŽE
S 1 PP - STAVBY (PRÁVY M - 150)

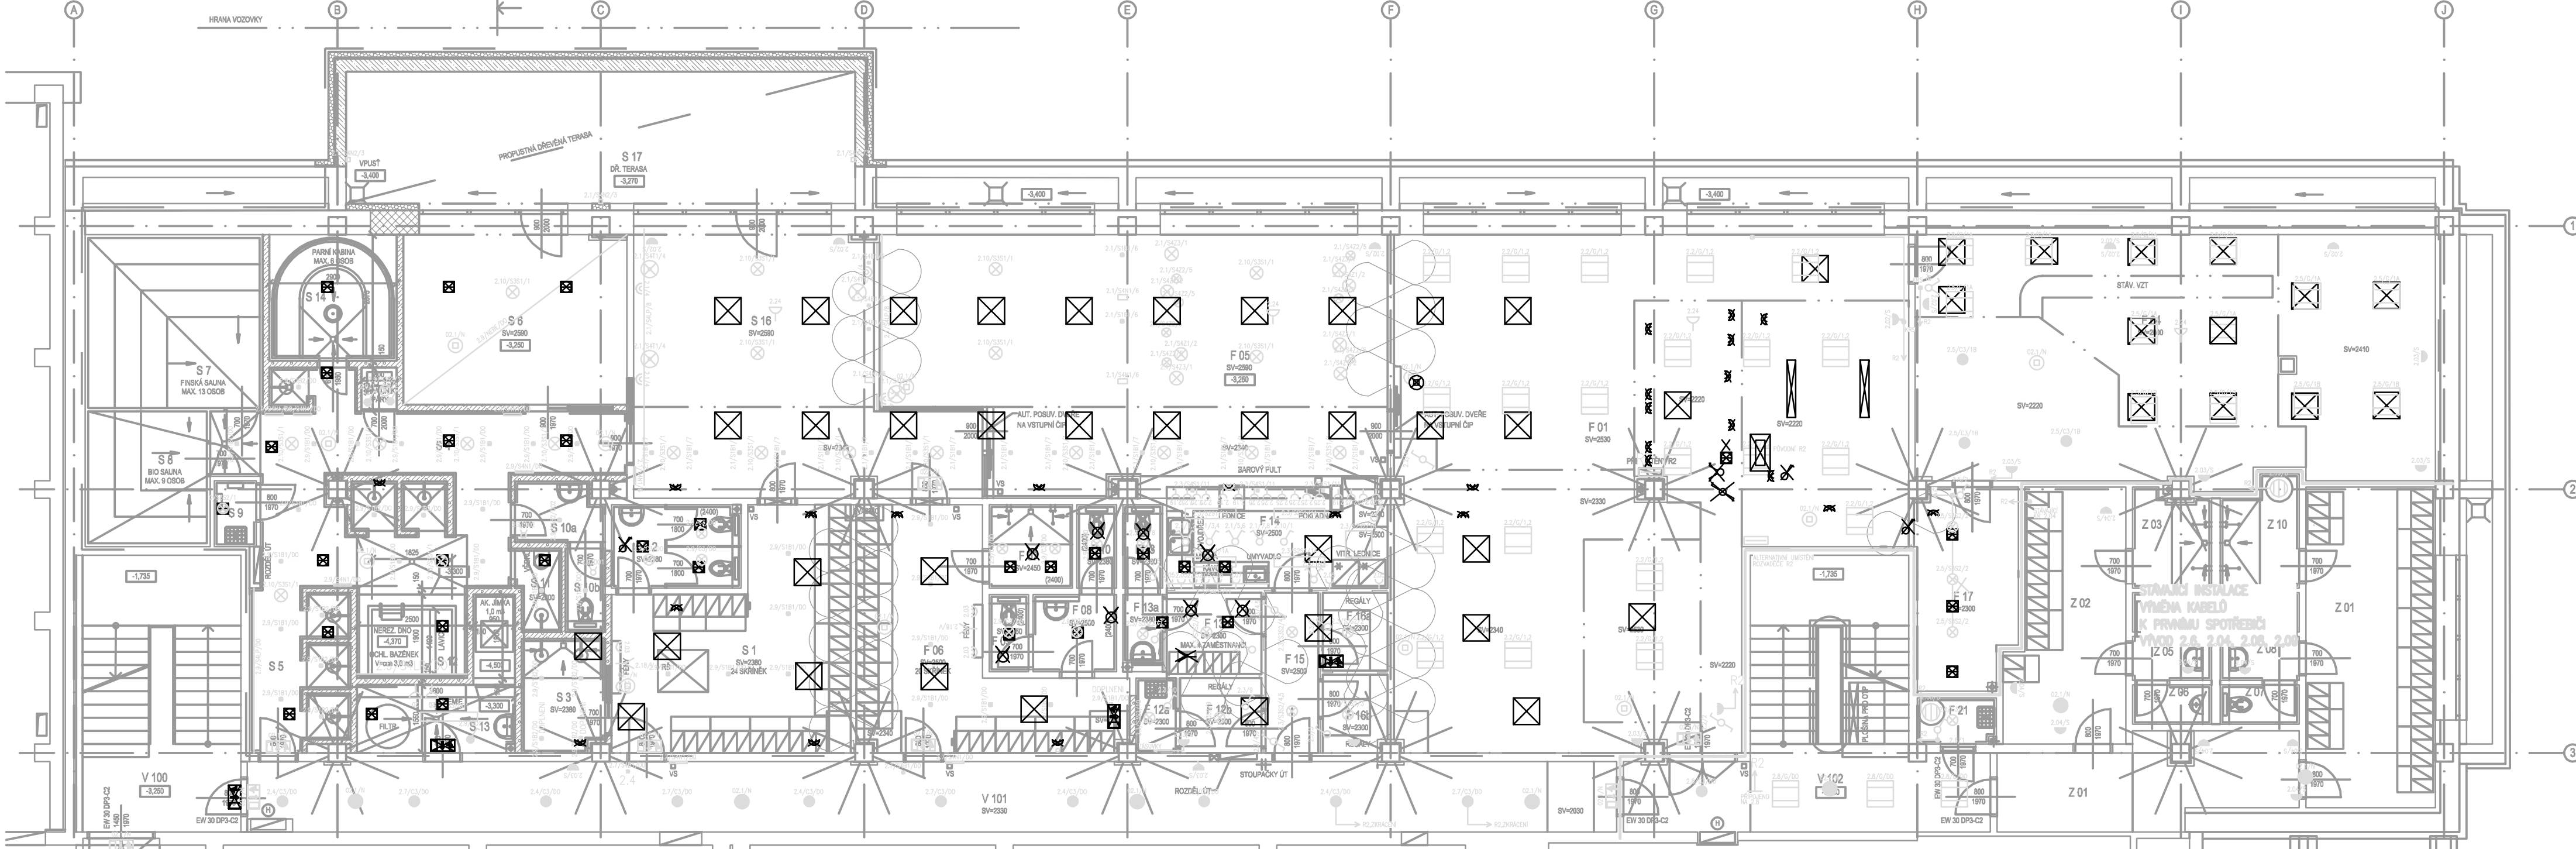


SCHEMA VÝVODU 2.1

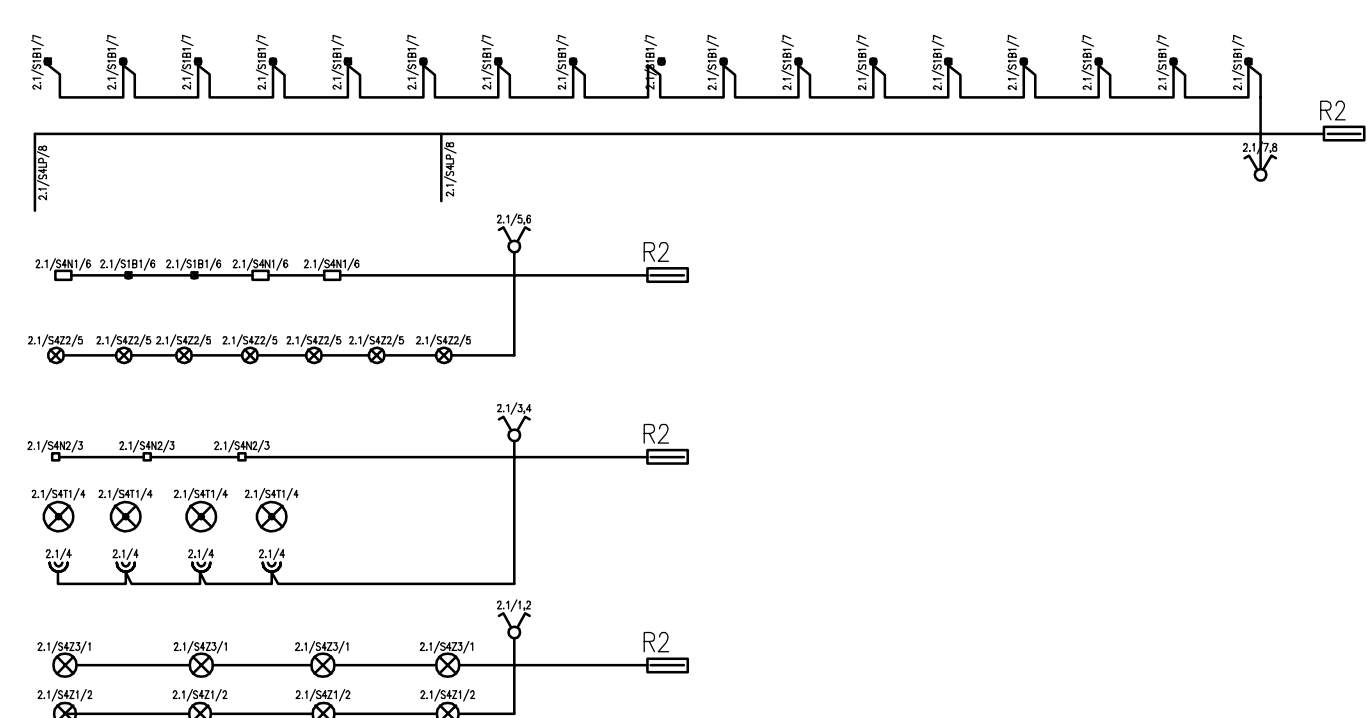

LEGENDA MÍSTNOST

Č. M.	Č. M.	Č. M.	Č. M.

SITUACE

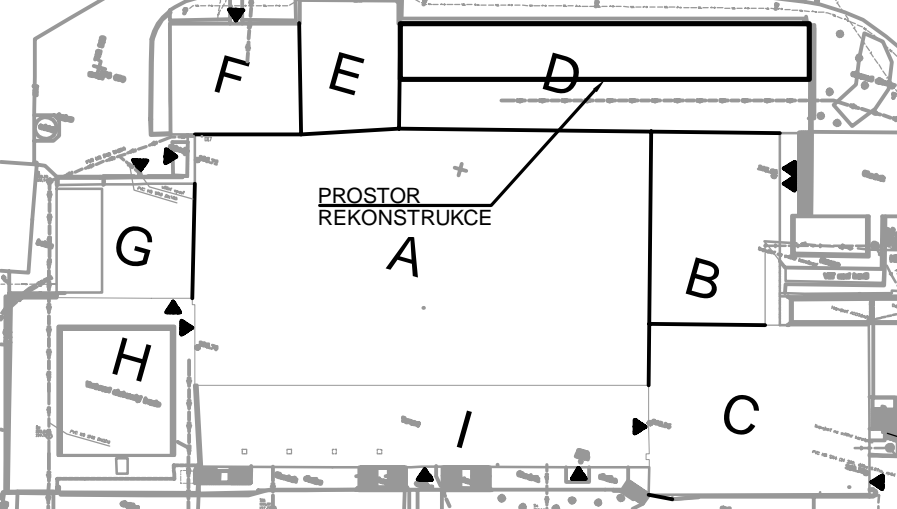

-BĚHEM MONTÁŽE NUTNO DOORŽET ODDĚLENÍ JEDNOTLIVÝCH TYPŮ VEDENÍ.
(tzn. kabely silové, slaboproudé, odvládnací a kabely měřeni a regulace).
ODSTUPY BUDOU PROVEDENY DLE ČSN 34 2300 a ČSN 33 2000-5-52 ed.2 A BUDOU DOORŽENY MN. ODSTUPY.
TO ZNAMENÁ ŽE PRO RŮZNÁ NAPĚTÍ BUDE PROVEDENA SAMOSTATNÁ TRASA.

NAVROUVAL
SCHVÁLIL
Ing. Vlastimil Laube
Ing. Martin Gazda

Městské služby Ústí nad Labem, p.o.
Panská 1700/23, 400 01 Ústí nad Labem

AREÁL KLÍŠE, ÚSTÍ NAD LABEM – WELLNESS A FITNESS
U Koupaliště 5/5/11, 40001 Ústí nad Labem – Klíše

D.1.4.4 – Zofzření silnoproudé elektrotechniky vč. bleskovodu
SVĚTELNÁ INSTALACE PŮDORYS
1:75
D.1.4.4