


PŘÍLOHA Č. 2
NÁVRH VÝSADBY

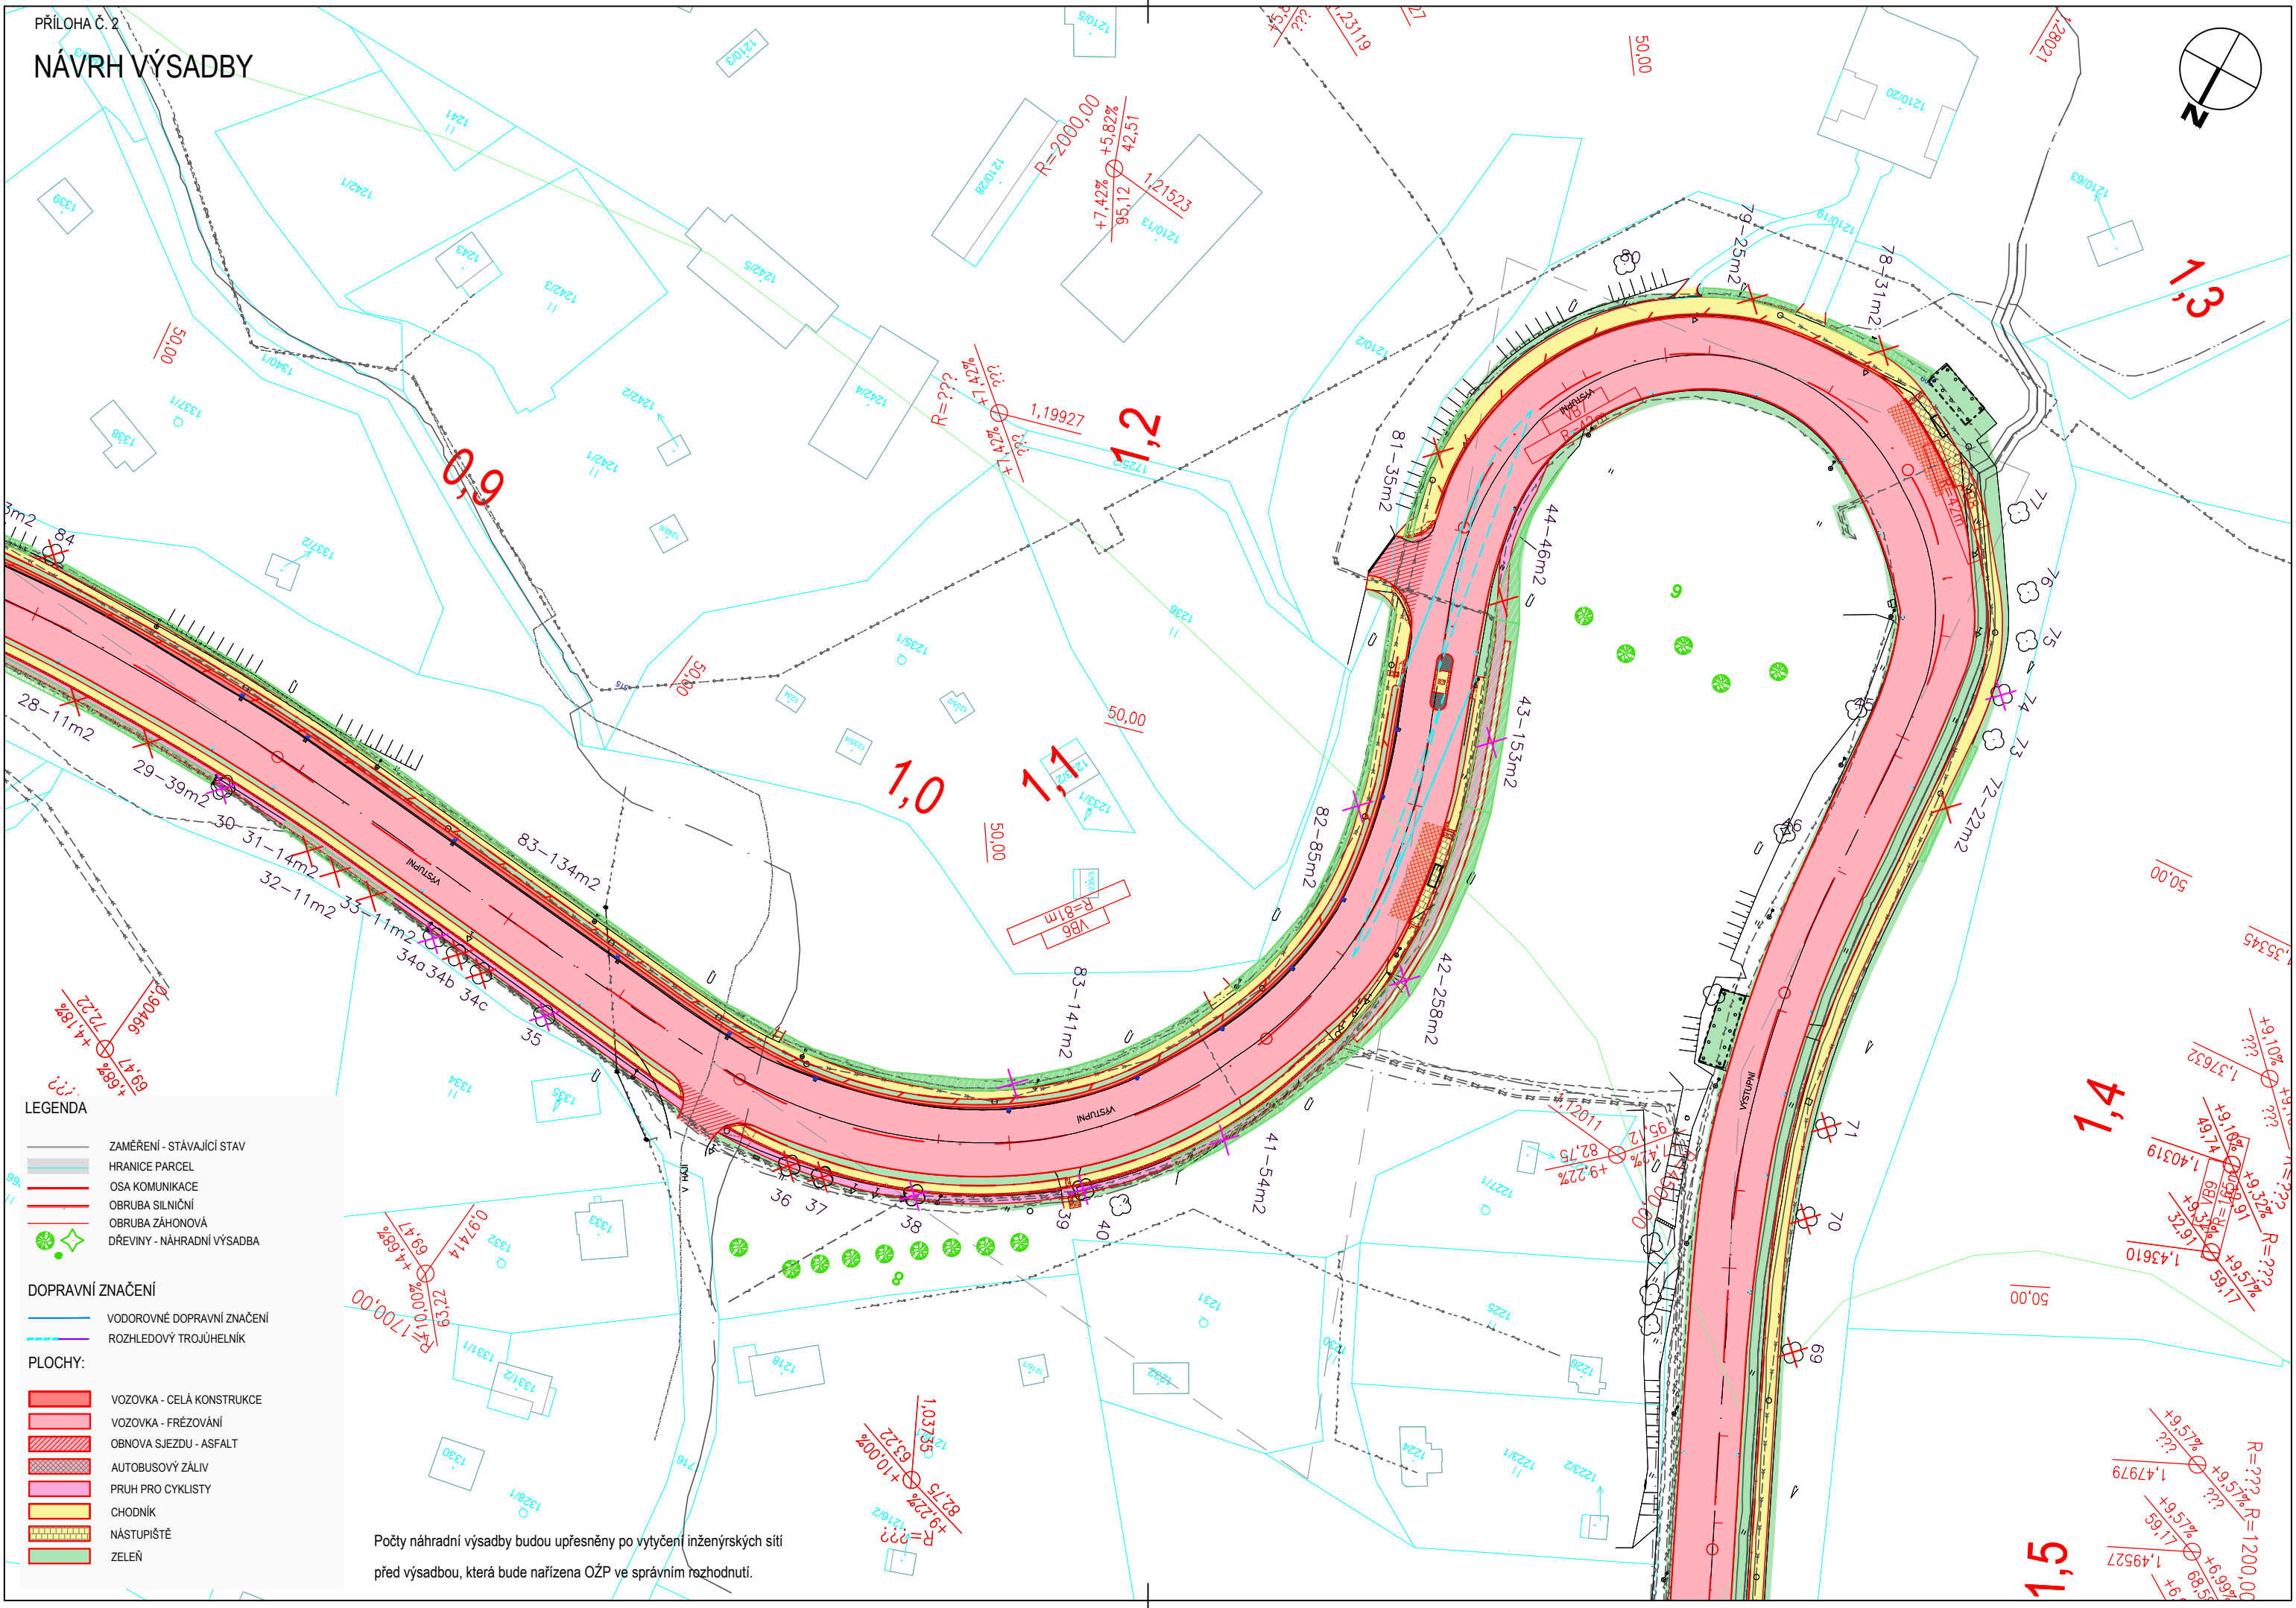

LEGENDA

- ZAMĚŘENÍ - STÁVAJÍCÍ STAV
- HRANICE PARCEL
- OSA KOMUNIKACE
- OBRAZILNÍ
- OBRAZILNÍ
- DŘEVINY - NÁHRADNÍ VÝSADBA

DOPRAVNÍ ZNAČENÍ

- VODOROVNÉ DOPRAVNÍ ZNAČENÍ
- ROZHLEDOVÝ TROJÚHELNÍK

PLOCHY:

- VOZOVKA - CELÁ KONSTRUKCE
- VOZOVKA - FRÉZOVÁNÍ
- OBNOVA SJEZDU - ASFALT
- AUTOBUSOVÝ ZÁLIV
- PRUH PRO CYKLISTY
- CHODNÍK
- NÁSTUPIŠTĚ
- ZELEŇ

Počty náhradní výsadby budou upřesněny po vytyčení inženýrských sítí
před výsadbou, která bude nařízena OŽP ve správním rozhodnutí.