


Podrobný podélný profil: VYSTUPNI UL.  
M 1:2000/200  
Rozsah: km 0,00000 - km 2,18387

POZN.: INŽENÝRSKÉ SÍTĚ JSOU V PODÉLNÉM PROFILU ZAKRESLENÉ JAKO STÁVAJÍCÍ, S ORIENTAČNÍ HLOUBKOU ULOŽENÍ DLE ČSN. INŽENÝRSKÉ SÍTĚ JE NUTNO PŘED ZAČÁTKEM PRACÍ NECHAT VYTÝČIT JEDNOTLIVÝMI SPRÁVCI.

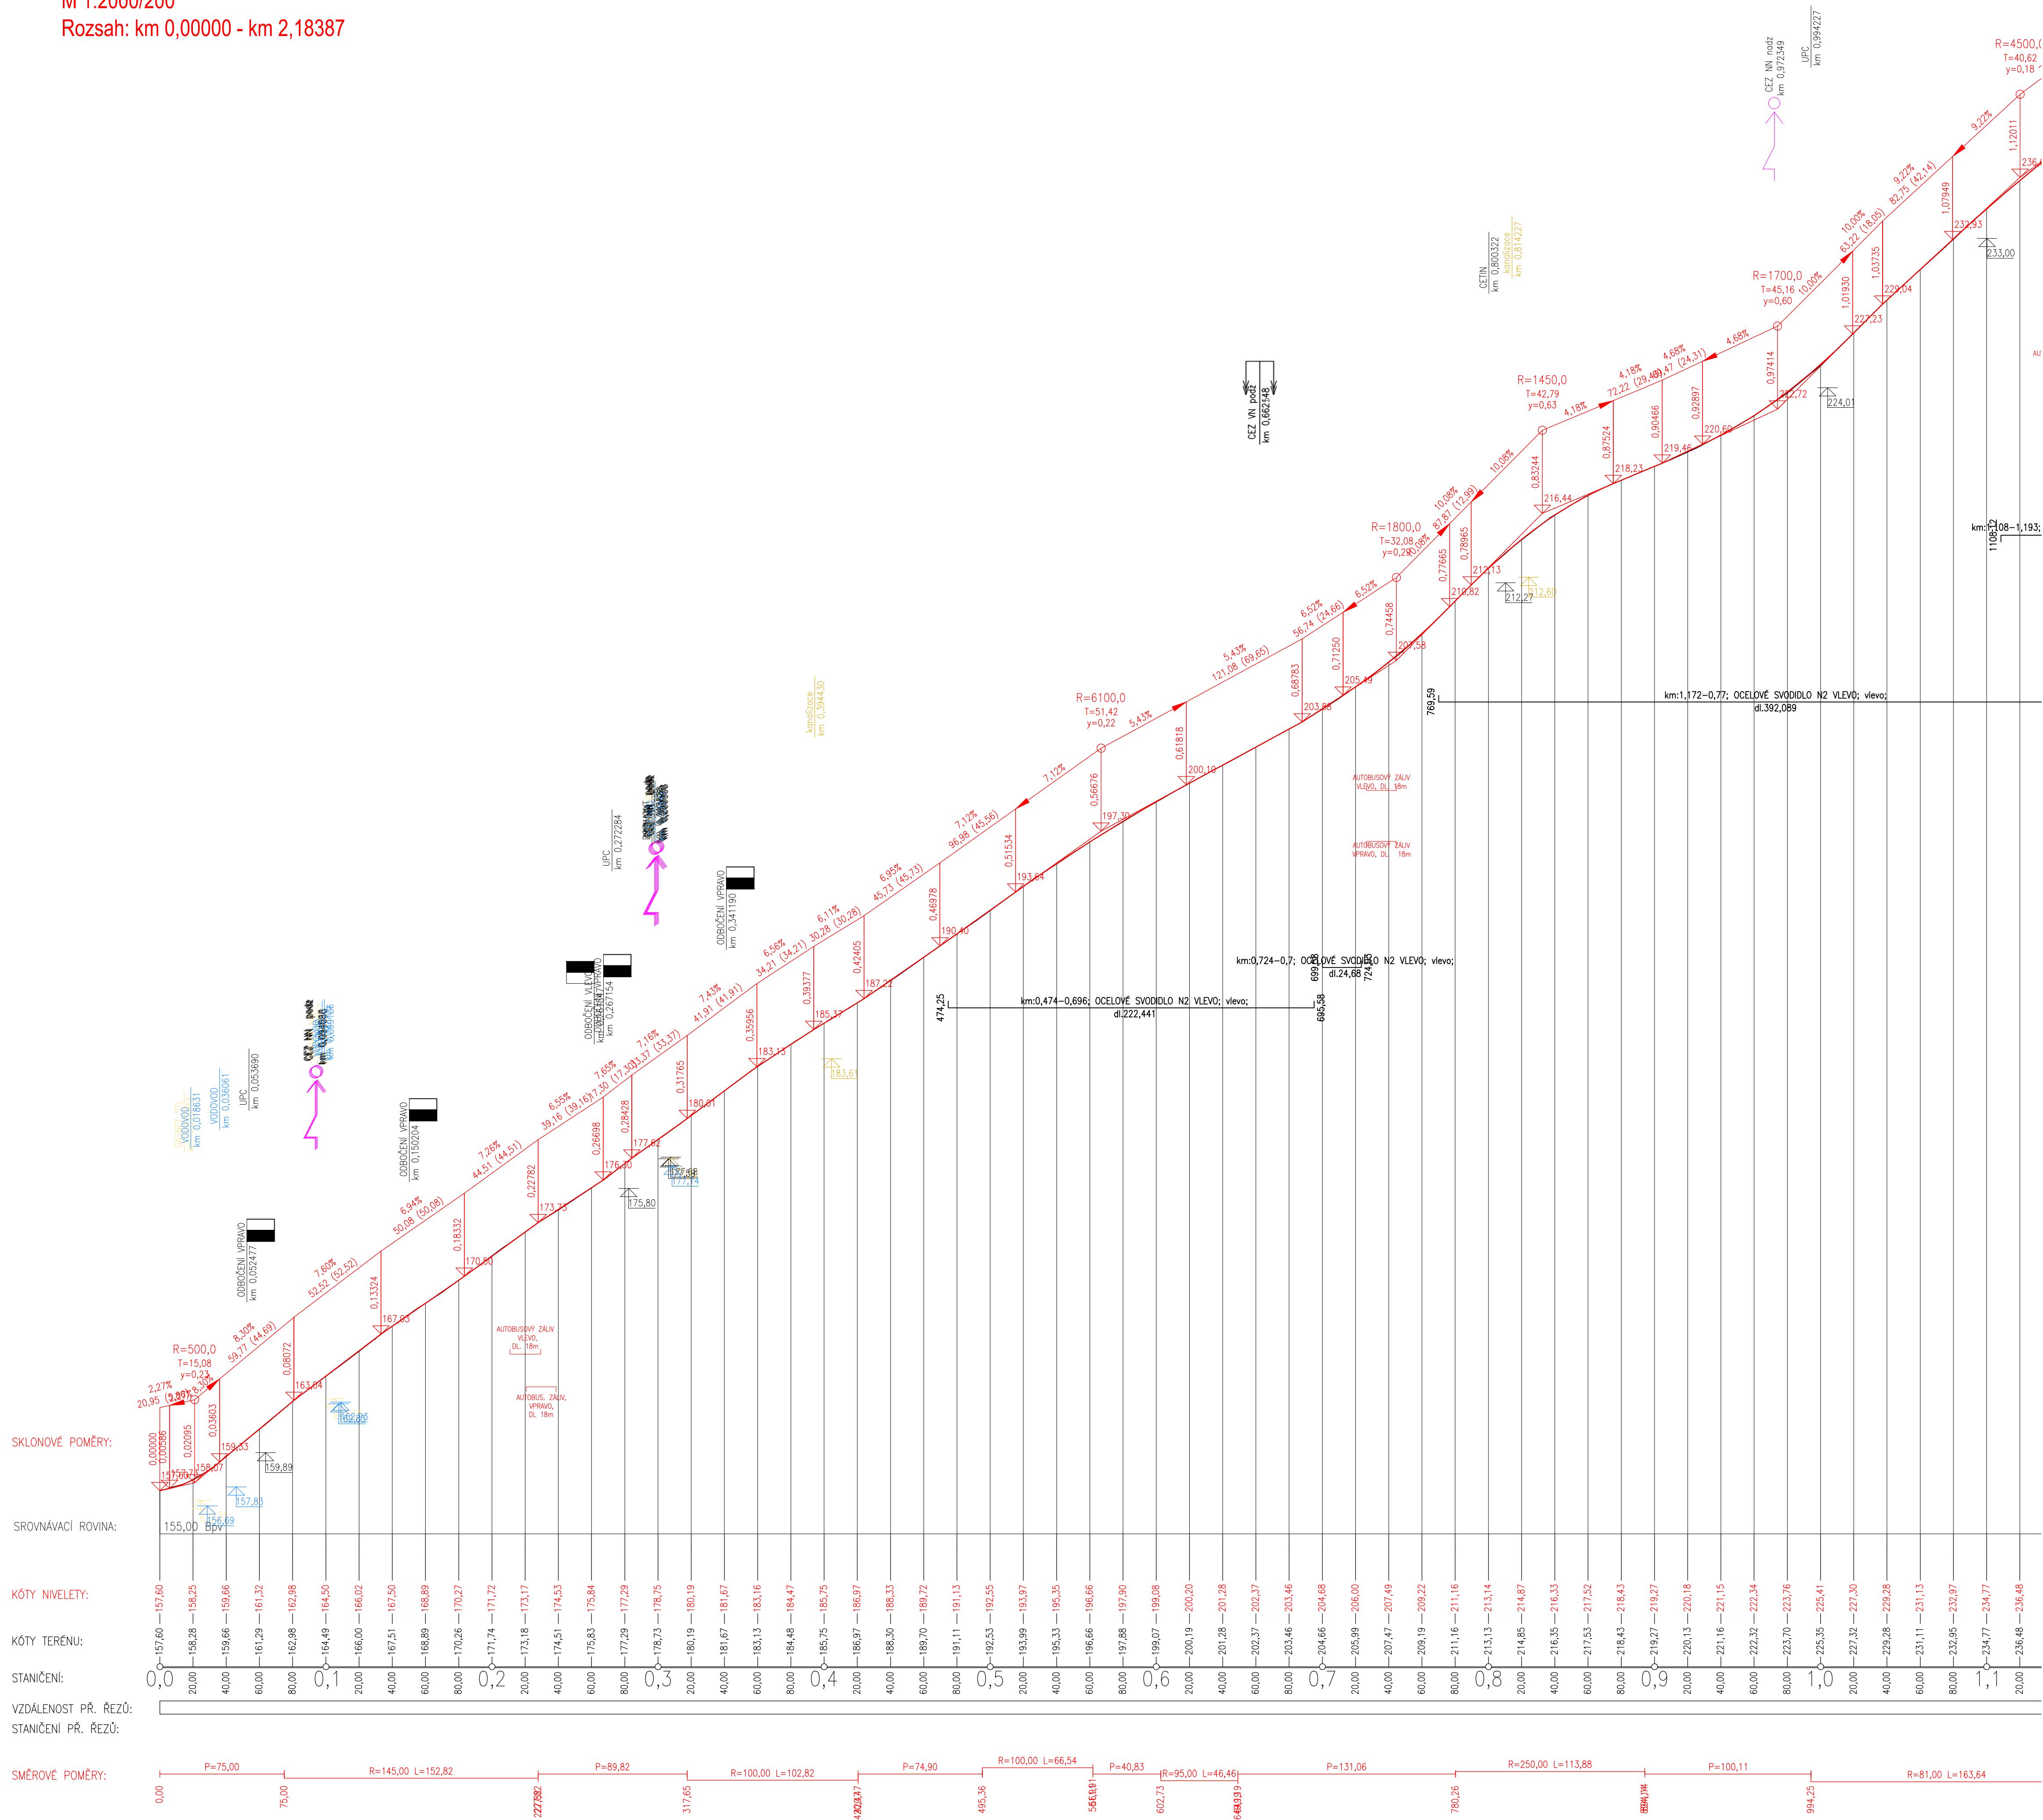

ČÍSLO REVIZE:	POPIS ZMĚNY / ODŮVODNĚNÍ:	DATUM:

# ČÁST D.1.1

## SO 101

AUTORIZACE

OBJEDNATEL: <b>Statutární město Ústí nad Labem</b> Velká Hradební 2336/8 401 00 Ústí nad Labem IČ: 00081531			
ZHOTOVITEL:   projekty a řízení dopravních staveb		ADVISIA, s.r.o. Pernová 659/31a Praha 8 - Karlín, 186 00 www.advisia.cz, info@advisia.cz	
		NAVRHL / VYPRACOVAL: Ing. Dita Myšková	
		ZODPOVĚDNÝ PROJEKTANT: Ing. Miroslav Větrovský	
		TECHNICKÁ KONTROLA: Ing. Miloš Němec	
		HLAVNÍ INŽENÝR PROJEKTU: Ing. Dita Myšková	
AKCE: <b>Výstupní - rekonstrukce uličního prostoru</b>		ČÍSLO ZAKÁZKY: 20-013-CV	
ČÍSLO OBJEKTU: <b>SO 101</b>		DATUM: 10 / 2021	
NÁZEV OBJEKTU: <b>Komunikace a zpevněné plochy</b>		REVIZE: <b>00</b>	
ČÍSLO PŘÍLOHY: <b>03.1</b>		STUPEŇ PD: <b>DUSP</b>	
NÁZEV PŘÍLOHY: <b>Podélný profil - Výstupní ul.</b>		PARE: <b></b>	
FORMÁT: 8x A4			
MĚŘÍTKO: 1:2000/200			