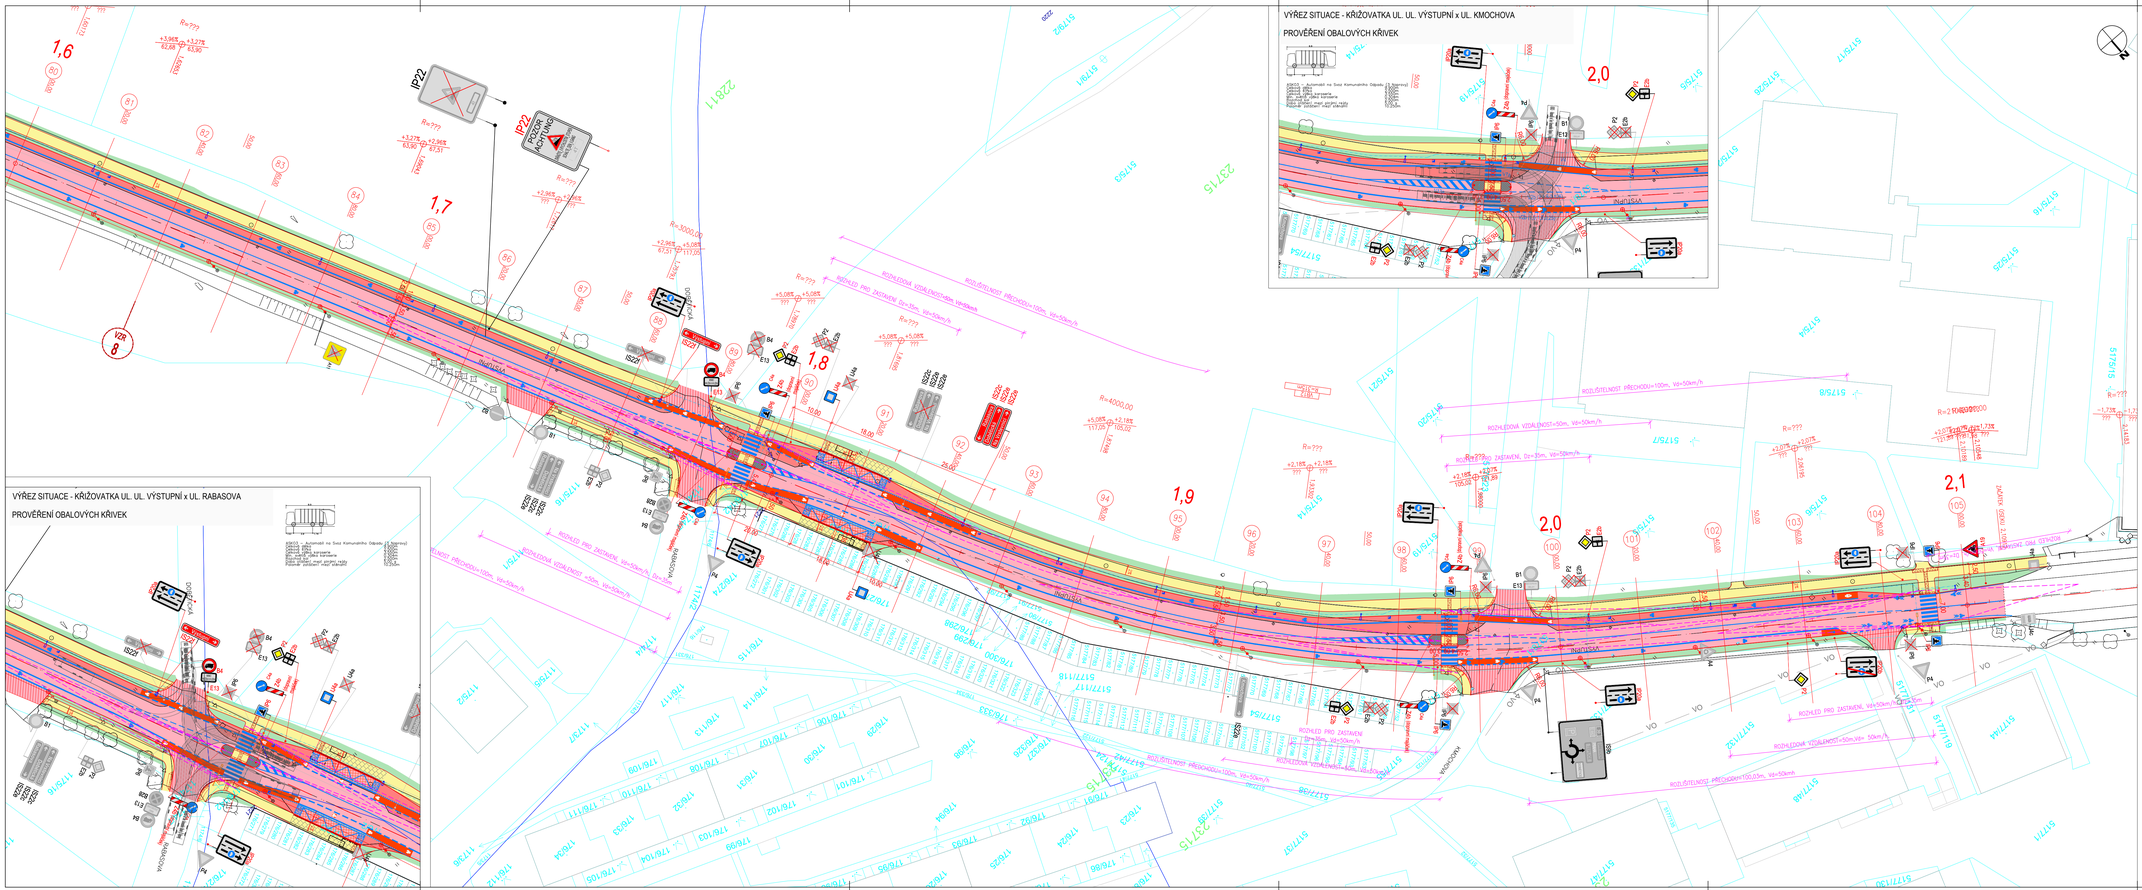
1,6
1,7
1,8
1,9
2,0
2,1
IP22
POZOR ADMINISTRATIVA
IS22a
Rabasova
Kmochova
ROZHLED PRO ZASTAVENÍ Sz=50m, Vd=50km/h
ROZHLEDOVÁ VZDÁLENOST=50m, Vd=50km/h
ROZHLEDOVÁ VZDÁLENOST=100m, Vd=50km/h
ROZHLED PRO ZASTAVENÍ Sz=70m, Vd=50km/h
ROZHLED PRO ZASTAVENÍ Sz=85m, Vd=50km/h
ROZHLEDOVÁ VZDÁLENOST=150m, Vd=50km/h
ROZHLEDOVÁ VZDÁLENOST=50m, Vd=50km/h
ROZHLED PRO ZASTAVENÍ Sz=70m, Vd=50km/h
ROZHLEDOVÁ VZDÁLENOST=150m, Vd=50km/h
ROZHLED PRO ZASTAVENÍ Sz=85m, Vd=50km/h
ROZHLEDOVÁ VZDÁLENOST=50m, Vd=50km/h
ROZHLEDOVÁ VZDÁLENOST=100m, Vd=50km/h
ROZHLEDOVÁ VZDÁLENOST=150