PŘÍPRAVNÉ A ZEMNÍ PRÁCE SO 01 (DSO 01-1)

V RÁMCI PŘÍPRAVNÝCH PRACÍ BUDE V ROZSAHU ZPEVNĚNÝCH PLOCH PROVEDENO ODSTRANĚNÍ HORNÍCH VRSTEV (štěrkopísek - prorostlý travním drnem) V MAX PRŮM.MOCNOSTI 100mm TZN. 1.426 m2 x 0,10 =143 m3 (odvoz a uložení na skládce do 20km vč.poplatku)

V RÁMCI PŘÍPRAVNÝCH PRACÍ BUDE V ROZSAHU ZPEVNĚNÝCH PLOCH PROVEDENO ODSTRANĚNÍ HORNÍCH VRSTEV (škvára - "N" - předpoklad obsahu nebezpečných látek) V MAX PRŮM.MOCNOSTI 200mm TZN. 1.426 m2 x 0,20 =285 m3 (odvoz a uložení na skládce do 20km vč.poplatku)

PROVEDENÍ ZHUTNĚNÉ PLÁNĚ DO NAVRŽENÝCH SPÁDŮ - ODKOP, PŘESUN A ULOŽENÍ STÁV.VRSTEV DO HUTNĚNÝCH NÁSYPŮ (v místě stavby tzn.do 50m) - v prům.tl.50mm z 1/2 zpevněných ploch TZN. 1.426 m2 : 2 x 0,05= 36 m3 (tvorba zhutněné pláně)

PŘÍPRAVNÉ A ZEMNÍ PRÁCE SO 02

V RÁMCI PŘÍPRAVNÝCH PRACÍ BUDE V ROZSAHU ZPEVNĚNÝCH PLOCH PROVEDENO ODSTRANĚNÍ HORNÍCH VRSTEV (zemina prorostlá travním drnem) V MAX PRŮM.MOCNOSTI 50mm TZN. 910m2 x 0,05 =46 m3 (odvoz a uložení na skládce do 20km vč.poplatku)

V RÁMCI PŘÍPRAVNÝCH PRACÍ BUDE V ROZSAHU ZPEVNĚNÝCH PLOCH PROVEDENO ODSTRANĚNÍ HORNÍCH VRSTEV (zemina s kamením) V MAX PRŮM.MOCNOSTI 250mm TZN. 910m2 x 0,25 =228 m3 (odvoz a uložení na skládce do 20km vč.poplatku)

PROVEDENÍ ZHUTNĚNÉ PLÁNĚ DO NAVRŽENÝCH SPÁDŮ - ODKOP, PŘESUN A ULOŽENÍ STÁV.VRSTEV DO HUTNĚNÝCH NÁSYPŮ (v místě stavby tzn.do 50m) - v prům.tl.50mm z 1/2 zpevněných ploch TZN. 910m2 : 2 x 0,05= 23 m3 (tvorba zhutněné pláně)

PŘÍPRAVNÉ A ZEMNÍ PRÁCE SO 03

V RÁMCI PŘÍPRAVNÝCH PRACÍ BUDE V ROZSAHU ZPEVNĚNÝCH PLOCH PROVEDENO ODSTRANĚNÍ HORNÍCH VRSTEV (zemina prorostlá travním drnem) V MAX PRŮM.MOCNOSTI 50mm TZN.127m2 x 0,05 =7 m3 (odvoz a uložení na skládce do 20km vč.poplatku)

V RÁMCI PŘÍPRAVNÝCH PRACÍ BUDE V ROZSAHU ZPEVNĚNÝCH PLOCH PROVEDENO ODSTRANĚNÍ HORNÍCH VRSTEV (zemina s kamením) V MAX PRŮM.MOCNOSTI 250mm TZN.127m2 x 0,25 =32 m3 (odvoz a uložení na skládce do 20km vč.poplatku)

PROVEDENÍ ZHUTNĚNÉ PLÁNĚ DO NAVRŽENÝCH SPÁDŮ - ODKOP, PŘESUN A ULOŽENÍ STÁV.VRSTEV DO HUTNĚNÝCH NÁSYPŮ (v místě stavby tzn.do 50m) - v prům.tl.50mm z 1/2 zpevněných ploch TZN. 127m2 : 2 x 0,05= 3m3 (tvorba zhutněné pláně)

PŘÍPRAVNÉ A ZEMNÍ PRÁCE SO 04

V RÁMCI PŘÍPRAVNÝCH PRACÍ BUDE V ROZSAHU ZPEVNĚNÝCH PLOCH PROVEDENO ODSTRANĚNÍ HORNÍCH VRSTEV (zemina prorostlá travním drnem) V MAX PRŮM.MOCNOSTI 50mm TZN.160m2 x 0,05 =8 m3 (odvoz a uložení na skládce do 20km vč.poplatku)

V RÁMCI PŘÍPRAVNÝCH PRACÍ BUDE V ROZSAHU ZPEVNĚNÝCH PLOCH PROVEDENO ODSTRANĚNÍ HORNÍCH VRSTEV (zemina s kamením) V MAX PRŮM.MOCNOSTI 250mm TZN.160m2 x 0,25 =40 m3 (odvoz a uložení na skládce do 20km vč.poplatku)

PROVEDENÍ ZHUTNĚNÉ PLÁNĚ DO NAVRŽENÝCH SPÁDŮ - ODKOP, PŘESUN A ULOŽENÍ STÁV.VRSTEV DO HUTNĚNÝCH NÁSYPŮ (v místě stavby tzn.do 50m) - v prům.tl.50mm z 1/2 zpevněných ploch TZN. 160m2 : 2 x 0,05= 4m3 (tvorba zhutněné pláně)

V RÁMCI PŘÍPRAVNÝCH PRACÍ BUDE U SAMOSTATNÉHO DĚTSKÉHO PRVKU PROVEDEN DOPLŇUJÍCÍ ODKOP 10m3 - zářez zemina použita pro hutněný násyp 10m3 - tzn.provedení dopadiště v zářezu

PŘÍPRAVNÉ A ZEMNÍ PRÁCE SO 05

V RÁMCI PŘÍPRAVNÝCH PRACÍ BUDE V ROZSAHU ZPEVNĚNÝCH PLOCH PROVEDENO ODSTRANĚNÍ HORNÍCH VRSTEV (štěrkopísek - prorostlý travním drnem) V MAX PRŮM.MOCNOSTI 100mm TZN. 272m2 x 0,10 =27 m3 (odvoz a uložení na skládce do 20km vč.poplatku)

V RÁMCI PŘÍPRAVNÝCH PRACÍ BUDE V ROZSAHU ZPEVNĚNÝCH PLOCH PROVEDENO ODSTRANĚNÍ HORNÍCH VRSTEV (škvára - "N" - předpoklad obsahu nebezpečných látek) V MAX PRŮM.MOCNOSTI 200mm TZN. 272 m2 x 0,20 =55m3 (odvoz a uložení na skládce do 20km vč.poplatku)

PROVEDENÍ ZHUTNĚNÉ PLÁNĚ DO NAVRŽENÝCH SPÁDŮ - ODKOP, PŘESUN A ULOŽENÍ STÁV.VRSTEV DO HUTNĚNÝCH NÁSYPŮ (v místě stavby tzn.do 50m) - v prům.tl.50mm z 1/2 zpevněných ploch TZN. 272m2 : 2 x 0,05= 7m3 (tvorba zhutněné pláně)

PŘÍPRAVNÉ A ZEMNÍ PRÁCE SO 06

V RÁMCI PŘÍPRAVNÝCH PRACÍ BUDE V ROZSAHU ZPEVNĚNÝCH PLOCH PROVEDENO ODSTRANĚNÍ HORNÍCH VRSTEV (zemina prorostlá travním drnem) V MAX PRŮM.MOCNOSTI 50mm TZN. 637m2 x 0,05 =32 m3 (odvoz a uložení na skládce do 20km vč.poplatku)

V RÁMCI PŘÍPRAVNÝCH PRACÍ BUDE V ROZSAHU ZPEVNĚNÝCH PLOCH PROVEDENO ODSTRANĚNÍ HORNÍCH VRSTEV (zemina s kamením) V MAX PRŮM.MOCNOSTI 250mm TZN. 637m2 x 0,25 =159 m3 (z toho 125m3 uloženo do hutněného násypu v blízkosti sektoru skoku do dálky (SO 12) - ostatních 34 odvoz a uložení na skládce do 20km vč.poplatku)

PROVEDENÍ ZHUTNĚNÉ PLÁNĚ DO NAVRŽENÝCH SPÁDŮ - ODKOP, PŘESUN A ULOŽENÍ STÁV.VRSTEV DO HUTNĚNÝCH NÁSYPŮ (v místě stavby tzn.do 50m) - v prům.tl.50mm z 1/2 zpevněných ploch TZN. 637m2 : 2 x 0,05= 16 m3 (tvorba zhutněné pláně)

V RÁMCI PŘÍPRAVNÝCH PRACÍ BUDE V URČENÉM ROZSAHU ZATRAVŇOVANÝCH PLOCH PROVEDENO ODSTRANĚNÍ HORNÍCH VRSTEV (zeminy s travním drnem) V PRŮM.MOCNOSTI 50mm TZN.145m2 x 0,05 = 7 m3 (odvoz a uložení na skládce do 20km vč.poplatku)

PŘÍPRAVNÉ A ZEMNÍ PRÁCE SO 08

V RÁMCI PŘÍPRAVNÝCH PRACÍ BUDE V ROZSAHU ZPEVNĚNÝCH PLOCH PROVEDENO ODSTRANĚNÍ HORNÍCH VRSTEV (zemina prorostlá travním drnem) V MAX PRŮM.MOCNOSTI 50mm TZN.289m2 x 0,05 =15 m3 (odvoz a uložení na skládce do 20km vč.poplatku)

V RÁMCI PŘÍPRAVNÝCH PRACÍ BUDE V ROZSAHU ZPEVNĚNÝCH PLOCH PROVEDENO ODSTRANĚNÍ HORNÍCH VRSTEV (zemina s kamením) V MAX PRŮM.MOCNOSTI 250mm TZN.289m2 x 0,25 =87 m3 (odvoz a uložení na skládce do 20km vč.poplatku)

PROVEDENÍ ZHUTNĚNÉ PLÁNĚ DO NAVRŽENÝCH SPÁDŮ - ODKOP, PŘESUN A ULOŽENÍ STÁV.VRSTEV DO HUTNĚNÝCH NÁSYPŮ (v místě stavby tzn.do 50m) - v prům.tl.50mm z 1/2 zpevněných ploch TZN. 289m2 : 2 x 0,05= 15 m3 (tvorba zhutněné pláně)

V RÁMCI PŘÍPRAVNÝCH PRACÍ BUDE V URČENÉM ROZSAHU ZATRAVŇOVANÝCH PLOCH PROVEDENO ODSTRANĚNÍ HORNÍCH VRSTEV (zeminy s travním drnem) V PRŮM.MOCNOSTI 50mm TZN.1.063 m2 x 0,05 = 53 m3 (odvoz a uložení na skládce do 20km vč.poplatku)

V RÁMCI PŘÍPRAVNÝCH PRACÍ BUDE U CHODNÍKU PROVEDEN DOPLŇUJÍCÍ ODKOP 20m3 - zářez zemina použita pro hutněný násyp 20m3 - tzn.provedení chodníku v zářezu

V RÁMCI PŘÍPRAVNÝCH PRACÍ BUDE U FITNESS PLOCHY PROVEDEN DOPLŇUJÍCÍ ODKOP 300m3 - zářez z toho bude 50m3 uloženo do hutněného násypu u opěrné zdi (SO 09) - ostatních 250m3 přesun do 100m a uložení do hutněného násyp u skoku do dálky (SO 12)

PŘÍPRAVNÉ A ZEMNÍ PRÁCE SO 10

V RÁMCI PŘÍPRAVNÝCH PRACÍ BUDE V ROZSAHU IN-LINE OVÁLU PROVEDENO ODSTRANĚNÍ HORNÍCH VRSTEV (zemina prorostlá travním drnem) V MAX PRŮM.MOCNOSTI 50mm TZN.794m2 x 0,05 =40 m3 (odvoz a uložení na skládce do 20km vč.poplatku)

V RÁMCI PŘÍPRAVNÝCH PRACÍ BUDE V ROZSAHU IN-LINE OVÁLU PROVEDENO ODSTRANĚNÍ HORNÍCH VRSTEV (zemina s kamením) V MAX PRŮM.MOCNOSTI 250mm TZN.794m2 x 0,25 =199 m3 (z toho 100m3 uloženo do hutněného násypu v blízkosti objektu zázemí (SO 06) - ostatních 99 odvoz a uložení na skládce do 20km vč.poplatku)

V RÁMCI PŘÍPRAVNÝCH PRACÍ BUDE V ROZSAHU IN-LINE OVÁLU PROVEDENO DOPLŇUJÍCÍ ODSTRANĚNÍ HORNÍCH VRSTEV (zemina s kamením) V MAX PRŮM.MOCNOSTI 100mm TZN.794m2 x 0,1 =80 m3 (odvoz a uložení na skládce do 20km vč.poplatku)

PROVEDENÍ ZHUTNĚNÉ PLÁNĚ IN-LINE OVÁLU DO NAVRŽENÝCH SPÁDŮ - ODKOP, PŘESUN A ULOŽENÍ STÁV.VRSTEV DO HUTNĚNÝCH NÁSYPŮ (v místě stavby tzn.do 50m) - v prům.tl.50mm z 1/2 zpevněných ploch TZN. 794m2 : 2 x 0,05= 20 m3 (tvorba zhutněné pláně)

V RÁMCI PŘÍPRAVNÝCH PRACÍ BUDE V ROZSAHU MANIPULAČNÍ PLOCHY a ZPEVNĚNÝCH PLOCH U OBJEKTU ZÁZEMÍ PROVEDENO ODSTRANĚNÍ HORNÍCH VRSTEV (zemina prorostlá travním drnem) V MAX PRŮM.MOCNOSTI 50mm TZN.418m2 x 0,05 =21 m3 (odvoz a uložení na skládce do 20km vč.poplatku)

V RÁMCI PŘÍPRAVNÝCH PRACÍ BUDE V ROZSAHU MANIPULAČNÍ PLOCHY a ZPEVNĚNÝCH PLOCH U OBJEKTU ZÁZEMÍ PROVEDENO ODSTRANĚNÍ HORNÍCH VRSTEV (zemina s kamením) V MAX PRŮM.MOCNOSTI 250mm TZN.418m2 x 0,25 =105m3 (odvoz a uložení na skládce do 20km vč.poplatku)

PROVEDENÍ ZHUTNĚNÉ PLÁNĚ MANIPULAČNÍ PLOCHY a ZPEVNĚNÝCH PLOCH U OBJEKTU ZÁZEMÍ DO NAVRŽENÝCH SPÁDŮ - ODKOP, PŘESUN A ULOŽENÍ STÁV.VRSTEV DO HUTNĚNÝCH NÁSYPŮ (v místě stavby tzn.do 50m) - v prům.tl.50mm z 1/2 zpevněných ploch TZN. 418m2 : 2 x 0,05= 11 m3 (tvorba zhutněné pláně)

V RÁMCI PŘÍPRAVNÝCH PRACÍ BUDE U MANIPULAČNÍ PLOCHY PROVEDEN DOPLŇUJÍCÍ ODKOP 75m3 - zářez zemina použita pro hutněný násyp 75m3 - tzn.provedení dopadiště v zářezu

V RÁMCI PŘÍPRAVNÝCH PRACÍ BUDE V URČENÉM ROZSAHU ZATRAVŇOVANÝCH PLOCH PROVEDENO ODSTRANĚNÍ HORNÍCH VRSTEV (zeminy s travním drnem) V PRŮM.MOCNOSTI 50mm TZN.777 m2 x 0,05 = 39 m3 (odvoz a uložení na skládce do 20km vč.poplatku)

PŘÍPRAVNÉ A ZEMNÍ PRÁCE SO 12

PROVEDENÍ ZHUTNĚNÉ PLÁNĚ DO NAVRŽENÝCH SPÁDŮ - ODKOP, PŘESUN A ULOŽENÍ STÁV.VRSTEV DO HUTNĚNÝCH NÁSYPŮ (v místě stavby tzn.do 50m) - v prům.tl.50mm z 1/2 zpevněných ploch TZN. 146m2 : 2 x 0,05= 4m3 (tvorba zhutněné pláně)

V RÁMCI PŘÍPRAVNÝCH PRACÍ BUDE U DOPADIŠTĚ VRHU KOULÍ PROVEDEN DOPLŇUJÍCÍ ODKOP 25m3 - zářez zemina použita pro hutněný násyp 25m3 - tzn.provedení dopadiště v zářezu

LIKVIDACE DSO 01-1

1. likvidace stáv.bet.vrhačského kruhu
2. likvidace stáv.bet.obrubníků š=50mm v bet.loži s opěrou - 43bm (stáv.dopadiště vrhu koulí)
3. likvidace stáv.2ks ocel.fotbalových branek vč.4ks bet.základků předpokl.á500/500/1000mm tzn.celkem 1m3
4. likvidace stáv.4ks košů basketbalu - ocel.konstrukce vč.4ks bet.základů předpokl.á1000/1000/1000mm tzn.celkem 4m3
5. výšková úprava stáv.šachty Š4 - likvidace stáv.poklopu, 2x nový bet.vyrovnávací prstenec + nový poklop a pročištění kanalizace (d=50bm)

LIKVIDACE SO 02

6. likvidace stáv.bet.obrubníků š=50mm v bet.loži s opěrou - 506bm (stáv.ovál a přístup) vč.likvidace určených částí stáv.přístupového chodníku (likvidace určených bet.obrubníků š=100mm s opěrou - 10+44=54bm, prořez stáv. litým asfaltem předpokl.tl.3cm - 4bm + prořez stáv.bet.deskou předpokl.tl.15cm - 4bm + likvidace stáv.litého asfaltu předpokl.tl.3cm - 7+31=38m2 tzn.1,15m3 + likvidace stáv.betonu předpokl.tl.15cm - 7m+31=38m2 tzn.5,7m3

LIKVIDACE SO 03 - SO 05

BEZ POŽADAVKU

LIKVIDACE SO 06

7. likvidace stáv.bet.obrubníků š=50mm v bet.loži s opěrou - 54bm (stáv.hřiště)

LIKVIDACE SO 07 - SO 09

BEZ POŽADAVKU

LIKVIDACE SO 10

8. výšková úprava stáv.šachty Š1 - likvidace stáv.poklopu, 2x nový bet.vyrovnávací prstenec + nový poklop a pročištění kanalizace (d=30bm)
9. výšková úprava stáv.šachty Š2 - likvidace stáv.poklopu, 2x nový bet.vyrovnávací prstenec + nový poklop a pročištění kanalizace (d=30bm)
10. výšková úprava stáv.šachty Š3 - likvidace stáv.poklopu, 2x nový bet.vyrovnávací prstenec + nový poklop a pročištění kanalizace (d=40bm)
11. kácení 10ks stromů (prům.58, 105, 105, 110, 97, 112, 103, trojkmen 105, 75 a dvojkmen 106cm) , likvidace (odvoz do 10km a ekologická likvidace vč.poplatku), odkořenění
12. kácení křovin (208 + 224 + 65 = 497m2), likvidace (odvoz do 10km a ekologická likvidace vč.poplatku), odkořenění

LIKVIDACE SO 11

13. likvidace stáv.oplocení areálu v=2bm - 380bm (760m2 pletiva s PVc potahem, napínací dráty, 175ks ocel.sloupků vč.175ks bet.základků předpokl.á300/300/800mm tzn.13m3)
14. likvidace 3ks vstupních branek

LIKVIDACE SO 12

BEZ POŽADAVKU

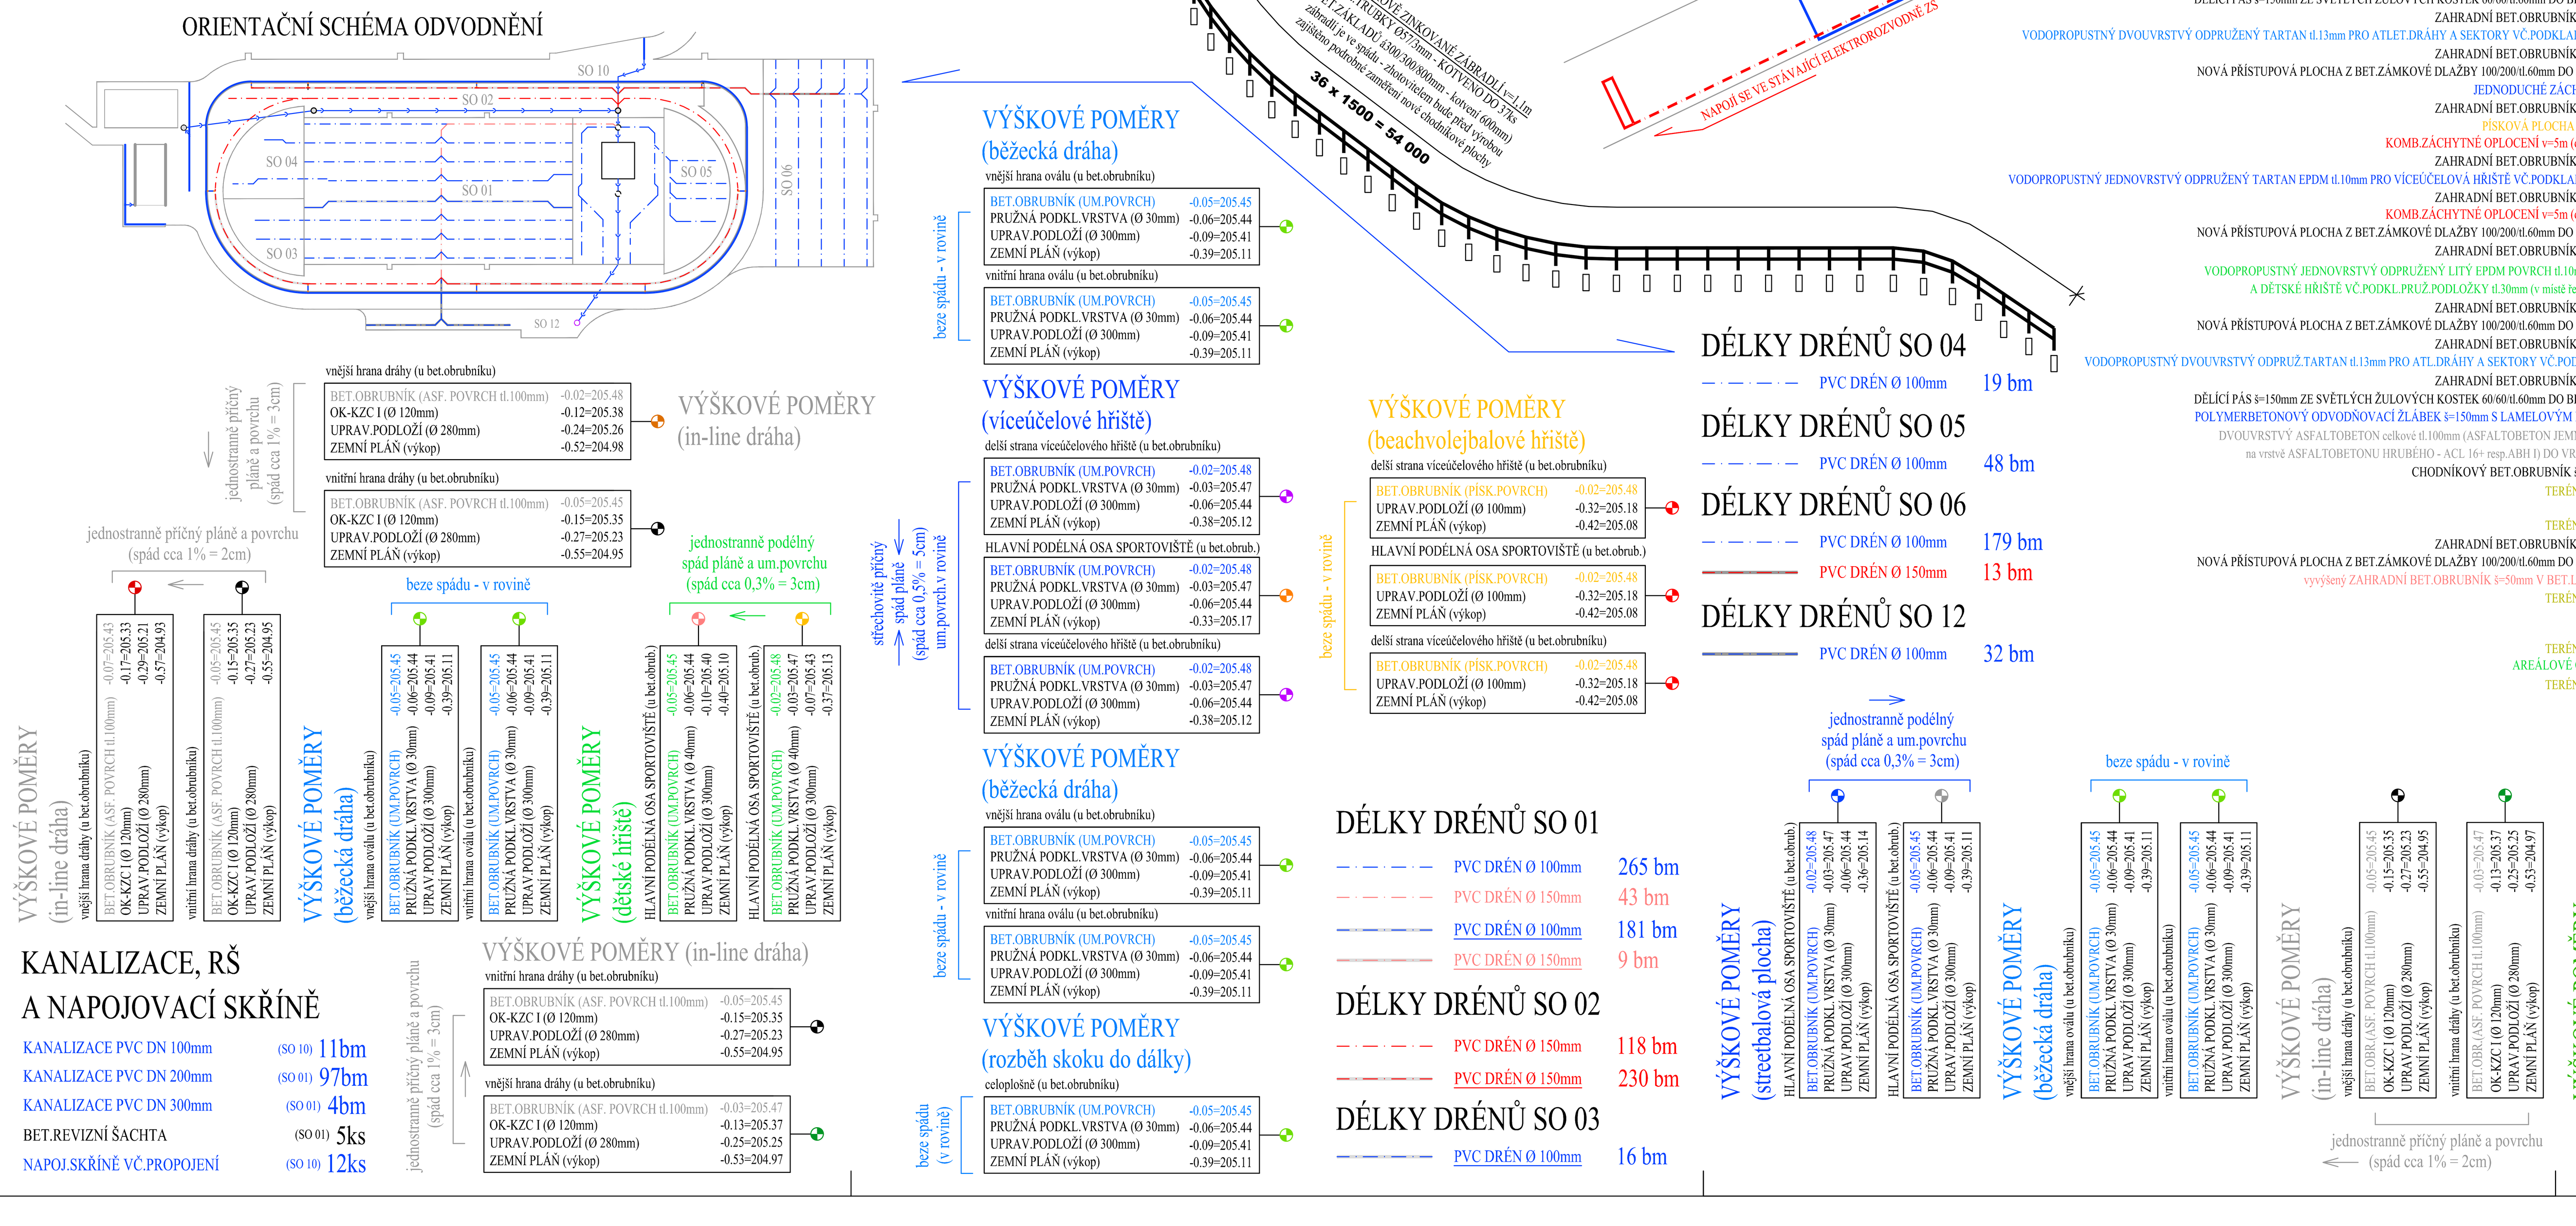

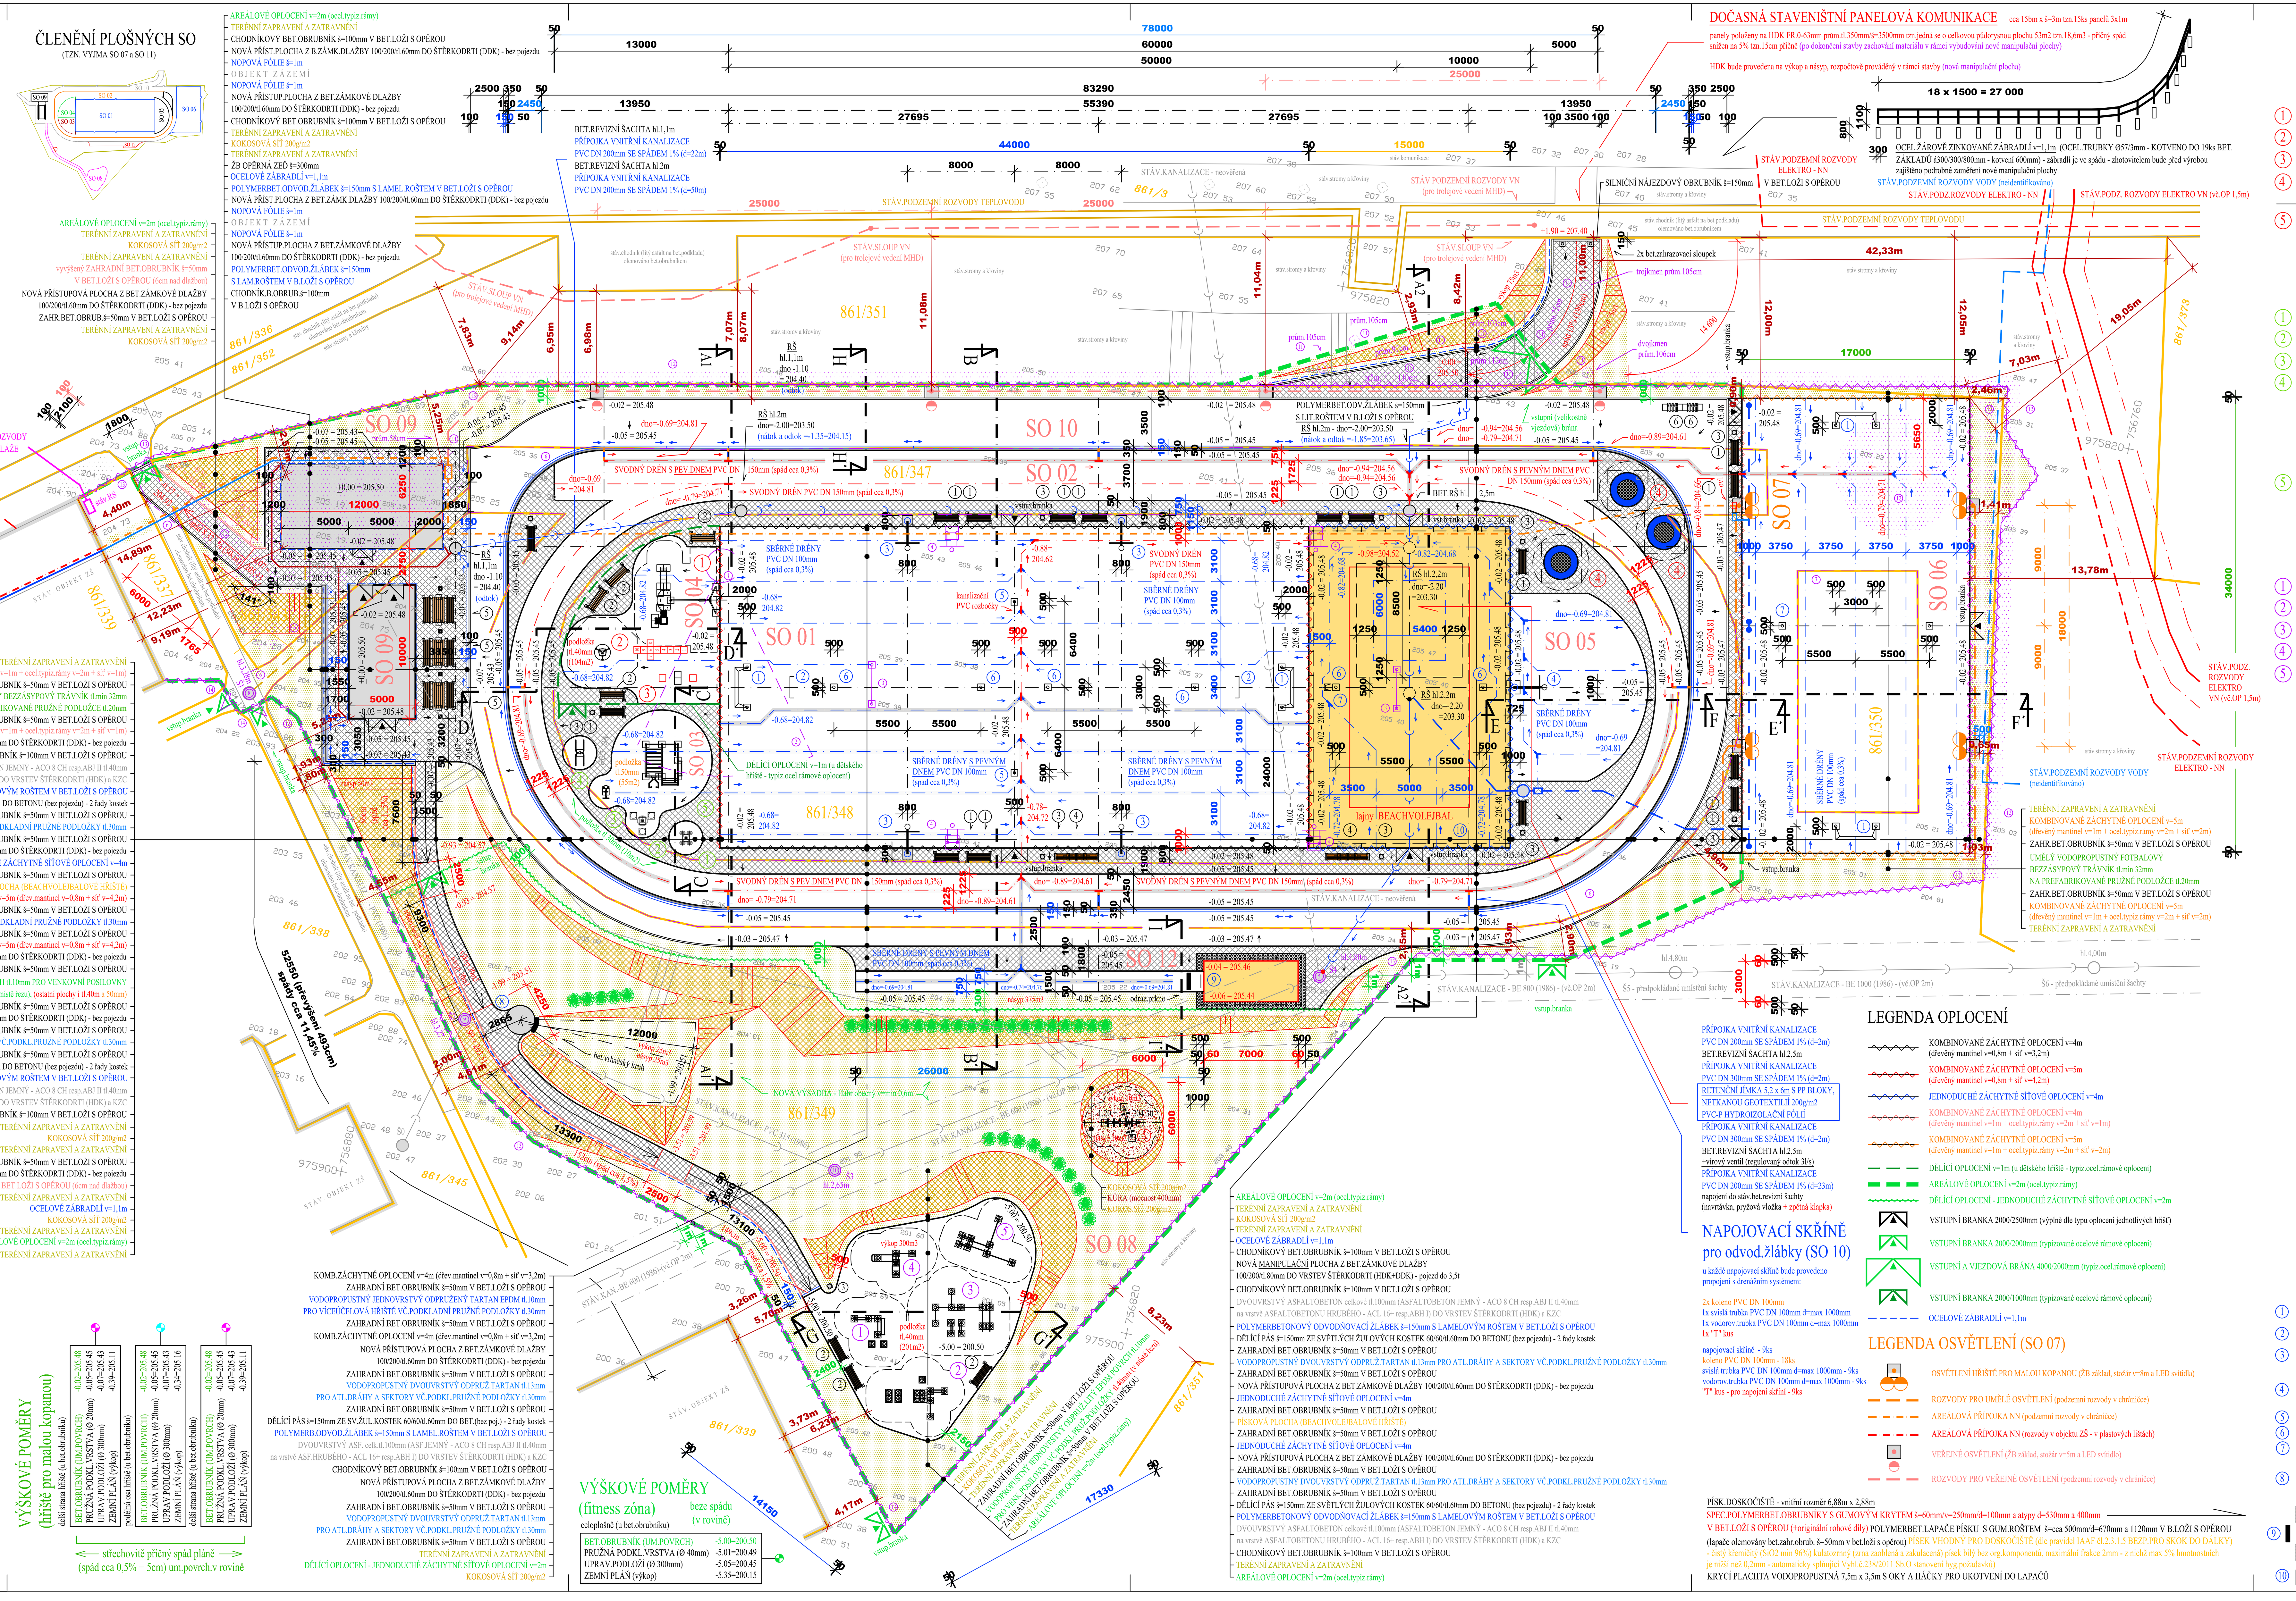

DĚTSKÉ HŘIŠTĚ - dětská herní zařízení

(PODROBNÝ POPIS VIZ.OBECNÉ SPECIFIKACE NAVRŽENÝCH VÝROBKŮ - KOTVENO DO 19ks BET.ZÁKLADŮ á500/500/800mm - upřesněno dodavatelem před zahájením stavby)

\+ zemní trampolíny BUDOU KOTVENY DO celkem 2ks BET.ZÁKLADŮ (BET.DESEK) á3000/3000/250mm- upřesněno dodavatelem před zahájením stavby

DOPADOVÉ PLOCHY MUSÍ SPLNIT POŽADAVKY ČSN EN 1176 a ČSN EN 1177 (HIC 1000)

1. HLAVNÍ HERNÍ SESTAVA (1,4m - výška pádu určená výrobcem dle HIC 1000)
2. KOLOTOČ (1,0m - výška pádu určená výrobcem dle HIC 1000)
3. HOUPAČKA (1,0m - výška pádu určená výrobcem dle HIC 1000)
4. ZEMNÍ TRAMPOLÍNA (0,55m - výška pádu určená výrobcem dle HIC 1000)

5. LANOVÝ MOST S PŘÍČKAMI (0,7m - výška pádu určená výrobcem dle HIC 1000)

VENKOVNÍ POSILOVNA - venkovní posilovací stroje

(PODROBNÝ POPIS VIZ.OBECNÉ SPECIFIKACE NAVRŽENÝCH VÝROBKŮ - KOTVENO DO 6ks BET.ZÁKLADŮ á500/500/1050mm - upřesněno dodavatelem před zahájením stavby)

DOPADOVÉ PLOCHY MUSÍ SPLNIT POŽADAVKY ČSN EN 1176 a ČSN EN 1177 (HIC 1000)

1. VENKOVNÍ POSILOVACÍ STROJ "Procvičování kloubů"
2. VENKOVNÍ POSILOVACÍ STROJ "Procvičování pasu"
3. VENKOVNÍ POSILOVACÍ STROJ "Jezdecké zařízení"
4. VENKOVNÍ POSILOVACÍ STROJ "Bradla"

VENKOVNÍ POSILOVNA - prvek workoutu

(PODROBNÝ POPIS VIZ.OBECNÉ SPECIFIKACE NAVRŽENÝCH VÝROBKŮ - KOTVENO DO 7ks BET.ZÁKLADŮ á500/500/1050mm - upřesněno dodavatelem před zahájením stavby)

DOPADOVÉ PLOCHY MUSÍ SPLNIT POŽADAVKY ČSN EN 1176 a ČSN EN 1177 (HIC 1000)

5. VENKOVNÍ POSILOVACÍ "WORKOUT" SESTAVA (2,2m - výška pádu určená výrobcem dle HIC 1000)

FITNESS ZÓNA - venkovní fitness stanice

(PODROBNÝ POPIS VIZ.OBECNÉ SPECIFIKACE NAVRŽENÝCH VÝROBKŮ - KOTVENO DO 45ks BET.ZÁKLADŮ á500/500/1050mm - upřesněno dodavatelem před zahájením stavby)

DOPADOVÉ PLOCHY MUSÍ SPLNIT POŽADAVKY ČSN EN 1176 a ČSN EN 1177 (HIC 1000)

1. VENKOVNÍ FITNESS STANICE 1 (1,5m - výška pádu určená výrobcem dle HIC 1000)
2. VENKOVNÍ FITNESS STANICE 2 (0,5m - výška pádu určená výrobcem dle HIC 1000)
3. VENKOVNÍ FITNESS STANICE 3 (1,4m - výška pádu určená výrobcem dle HIC 1000)
4. VENKOVNÍ FITNESS STANICE 4 (1,2m - výška pádu určená výrobcem dle HIC 1000)
5. VENKOVNÍ FITNESS STANICE 5 (0,3m - výška pádu určená výrobcem dle HIC 1000)

SO 03 - podložka tl.50mm (55m2)
- podložka tl.30mm (10m2)
SO 04 - podložka tl.40mm (104m2)
SO 08 - podložka tl.40mm (201m2)

LEGENDA NÁHRADNÍ VÝSADBY

NOVÁ VÝSADBA - Habr obecný v=min 0,6m	(SO 08=10ks, SO 12=25ks)	35ks

LEGENDA

861/337, 861/339, 861/343, 861/347, 861/348, 861/349, 861/350 a 861/351

	ORIENTAČNÍ ZÁKRES HRANIC KN		
	ORIENTAČNÍ ZÁKRES STÁVAJÍCÍCH OBJEKTŮ		
	STÁV.PLOCHY, PRVKY A KONSTRUKCE - orient. zákres		
	LIKVIDOVANÉ PRVKY A KONSTRUKCE		
	ZAHR.B.OBR.š=50mm V BET.LOŽI S OPĚROU	(SO 01=191bm, SO 02=448bm, SO 03=47bm, SO 04=33bm, SO 05=76bm, SO 06=111bm, SO 08=114bm a SO 12=91bm)	1.111bm
	vyvýšený ZAHR.BET.OBRUB. š=50mm V B.LOŽI S OPĚROU (6cm nad dlažbou)	(SO 08)	53bm
	vyvýšený CHOD.BET.OBRUB. š=100mm V B.LOŽI S OPĚROU (6cm nad dlažbou)	(SO 10)	11bm
v obloucích d=0,5m	CHODNÍKOVÝ BET.OBRUBNÍK š=100mm V BET.LOŽI S OPĚROU	(SO 10)	337bm
	SILNIČNÍ NÁJEZDOVÝ OBRUBNÍK š=150mm V BET.LOŽI S OPĚROU	(SO 10)	5,5bm
bez pojezdu	POLYMERB.ODV.ŽLÁBEK š=150mm S LAM.ROŠTEM V B.LOŽI S OPĚROU	(SO 10)	265bm
pojezd do 3,5t	POLYMERBET.ODV.ŽLÁBEK š=150mm S LIT.ROŠTEM V B.LOŽI S OPĚROU	(SO 10)	3,5bm
	SPEC.POLYMERBET.OBRUBNÍK š=60mm S GUM.KRYTEM V BET.LOŽI S OPĚROU (DOSKOČIŠTĚ SKOKU DO DÁLKY)	(SO 12)	20bm
	NOPOVÁ FÓLIE š=1m	(SO 10 - 67bm x 1m)	67m2
	ZÁBRADLÍ v=1,1m		
	ŽB OPĚRNÁ ZEĎ š=300mm		

LEGENDA PLOCH

RAL 5015	VODOPROPUSTNÝ DVOUVRSTVÝ ODPRUŽENÝ TARTAN tl.13mm PRO ATLET.DRÁHY A SEKTORY VČ.PODKLADNÍ PRUŽNÉ PODLOŽKY tl.30mm	(SO 02=629m2, SO 12=39m2)	668m2
RAL 6017 RAL 5010	VODOPROPUSTNÝ JEDNOVRSTVÝ ODPRUŽENÝ TARTAN EPDM tl.10mm PRO VÍCEÚČELOVÁ HŘIŠTĚ VČ.PODKLADNÍ PRUŽNÉ PODLOŽKY tl.30mm	(SO 01=1.056m2, SO 05=127m2)	1.183m2
RAL 6017 RAL 5010	VODOPROPUSTNÝ JEDNOVRSTVÝ ODPRUŽENÝ LITÝ EPDM POVRCH tl.10mm PRO VENKOVNÍ POSILOVNY A DĚTSKÉ HŘIŠTĚ VČ.PODKL.PRUŽ.PODLOŽKY tl.30mm (10m2), tl.40mm (201+104=305m2) a tl.50mm (55m2)		370m2
	UMĚLÝ VODOPROPUSTNÝ FOTBALOVÝ BEZZÁSYPOVÝ TRÁVNÍK tl.min 32mm NA PREFABRIKOVANÉ PRUŽNÉ PODLOŽCE tl.20mm		578m2
	DVOUVRSTVÝ ASFALTOBETON celkové tl.100mm (ASFALTOBETON JEMNÝ - ACO 8 CH resp.ABJ II tl.40mm na vrstvě ASFALTOBETONU HRUBÉHO - ACL 16+ resp.ABH I) DO VRSTEV ŠTĚRKODRTI (HDK) a KZC		708m2
	DĚL.PÁS š=150mm ZE SV.ŽUL.KOSTEK 60/60/tl.60mm DO BET.(bez poj.) - 2 řady kostek		34m2
	NOVÁ PŘÍSTUP.PLOCHA Z B.ZÁMK.DLAŽBY 100/200/tl.60mm DO ŠTĚRKODRTI (DDK) - bez pojezdu	(SO 02=256m2, SO 03=60m2, SO 04=56m2, SO 05=132m2, SO 06=51m2, SO 08=81m2, SO 10=193m2 a SO 12=67m2)	896m2
	NOVÁ MANIPULAČNÍ PLOCHA Z BET.ZÁMKOVÉ DLAŽBY 100/200/tl.80mm DO VRSTEV ŠTĚRKODRTI (HDK+DDK) - pojezd do 3,5t		83m2
	PÍSKOVÉ PLOCHY (DOSKOČIŠTĚ a BEACHVOLEJBAL.HŘIŠTĚ)	(SO 01=360m2, SO 12=21m2)	381m2
	POLYMERBET.LAPAČ PÍSKU S GUM.ROŠTEM (DOSKOČIŠTĚ SKOKU DO DÁLKY)		
	KŮRA (mocnost 400mm)		29m2
	TERÉNNÍ ZAPRAVENÍ A ZATRAV. (SO 06=145m2, SO 08=1.063m2 a SO 10=777m2)		1.985m2
	KOKOSOVÁ SÍŤ 200g/m2 (SO 08=184m2, SO 10=247m2 a SO 12=29m2)		460m2
	VIDITELNÉ BETONOVÉ PRVKY A KONSTRUKCE		
	OSTATNÍ KONSTRUKCE A PLOCHY (BEZ ÚPRAV)		
	PRYŽOVÉ EPDM DLAŽDICE 500/500mm (motiv skákací panák)		10ks
	PRYŽOVÉ EPDM DLAŽDICE 500/500mm (pod houpačku)		2ks

LEGENDA MOBILIÁŘE

1	LAVIČKA BEZ OPĚRADLA VČ.KOTV. DO BET.ZÁKL.á200/200/240mm	(SO 02=9ks, SO 03=1ks, SO 05=2ks, SO 06=4ks, a SO 08=3ks)	19ks
2	LAVIČKA S OPĚRADLEM VČ.KOTV. DO BET.ZÁKL.á200/200/240mm	(SO 04)	4ks
3	ODP.KOŠ VČ.KOTV.DO B.ZÁKL.300/300/350mm	(SO 02=5ks, SO 03=1ks, SO 05=2ks, SO 06=2ks a SO 08=1ks)	11ks
4	VYKLÁPĚCÍ LAVICE BEZ OPĚRADLA S UZAMYKATELNÝM PROSTOREM NA MÍČE A SÍTĚ + DRŽÁK NA SÍŤ.SLOUPKY VČ.KOTV.DO B.ZÁKL.500/200/200mm	(SO 02)	2ks
5	SESTAVA LAVIC BEZ OPĚRADLA A STOLU VČ.KOTVENÍ DO BET.ZÁKLADKŮ (STŮL 400/400/400mm a LAVICE 200/200/240mm)	(SO 10)	3ks
6	STOJAN NA 4 KOLA VČ.KOTVENÍ DO BET.DESKY 1000/620/tl.120mm	(SO 10)	2ks

STAVEBNÍ OBJEKTY

- SO 01 Hlavní víceúčelové hřiště
  - DSO 01-1 Sportovní plocha vč.přípojky dešťové kanalizace
  - DSO 01-2 Čerpání vod
- SO 02 Atletická dráha
- SO 03 Venkovní posilovna
- SO 04 Dětské hřiště pro družinu
- SO 05 Plocha pro streetbal a zemní trampolíny
- SO 06 Hřiště pro malou kopanou s um.trávníkem V.generace
- SO 07 Umělé osvětlení vedlejšího hřiště pro malou kopanou
- SO 08 Fitness zóna
- SO 09 Sociální a skladové zázemí
  - DSO 09-1 Objekt zázemí
  - DSO 09-2 Přípojka vodovodu
  - DSO 09-3 Přípojka splaškové kanalizace
  - DSO 09-4 Kanalizace dešťová
- SO 10 In-line dráha
- SO 11 Oplocení areálu
- SO 12 Sektor skoku do dálky a vrhu koulí

VYTÝČENÍ STAVBY

DLE STÁVAJÍCÍCH OBJEKTŮ A HRANIC POZEMKŮ - vytyčeno k vnější hraně obrubníků nových zpevněných ploch (SPORTOVIŠTĚ MUSÍ BÝT VYTYČENO GEODETEM!!)

±0.00 = 205.50 (MÍSTNĚ ZVOLENÁ ÚROVEŇ PODLAHY SO 09)

PARÉ ČÍSLO:	AUTORIZACE:	Projekty Ševčík s.r.o., Růžová 1001, 763 12 Vizovice, IČ: 09186697, Tel.: +420 777 865 538, E-mail: rsprojekty@seznam.cz; Jan Dudr - PROJEKTOVÁNÍ SPORTOVIŠŤ, Osvoboditelů 3778, 760 01 ZLÍN, SPECIALIZACE V OBORU SPORTOVNÍCH STAVEB, jan.dudr@centrum.cz, tel.606720364, www.projektovani-sportovist.cz	
KRAJ:	ÚSTECKÝ		
MÍSTO STAVBY:	ÚSTÍ NAD LABEM	PROFESE:	STAV.TECH.ŘEŠENÍ
INVESTOR:	STATUTÁRNÍ MĚSTO ÚSTÍ NAD LABEM, Velká Hradební 2336/8, 401 00 ÚSTÍ NAD LABEM	VYPRACOVAL:	Projekty Ševčík s.r.o., Ing.R.Ševčík, tel.777865538, rsprojekty@seznam.cz; JAN DUDR, jan.dudr@centrum.cz, tel.606720364, www.projektovani-sportovist.cz
NÁZEV STAVBY: Rekonstrukce veřejně přístupného sportoviště u ZŠ Neštěmická - ÚSTÍ NAD LABEM		ZODPOVĚDNÝ PROJEKTANT PROFESE:	ING.RADEK ŠEVČÍK
		HLAVNÍ INŽENÝR PROJEKTU:	ING.RADEK ŠEVČÍK
STAVEBNÍ OBJEKTY: SO 01 - SO 12	MĚŘÍTKO: 1:200	KÓD PROJEKTU:	11/2022
		STUPEŇ:	DPS
NÁZEV VÝKRESU: PROVÁDĚCÍ SCHÉMA VČ.BET.ZÁKLADŮ		DATUM:	08/2023
		Č.VÝKRESU:	D.1.2-0d ZM Č.: