


SITUACE ZÁBORŮ, 1:100

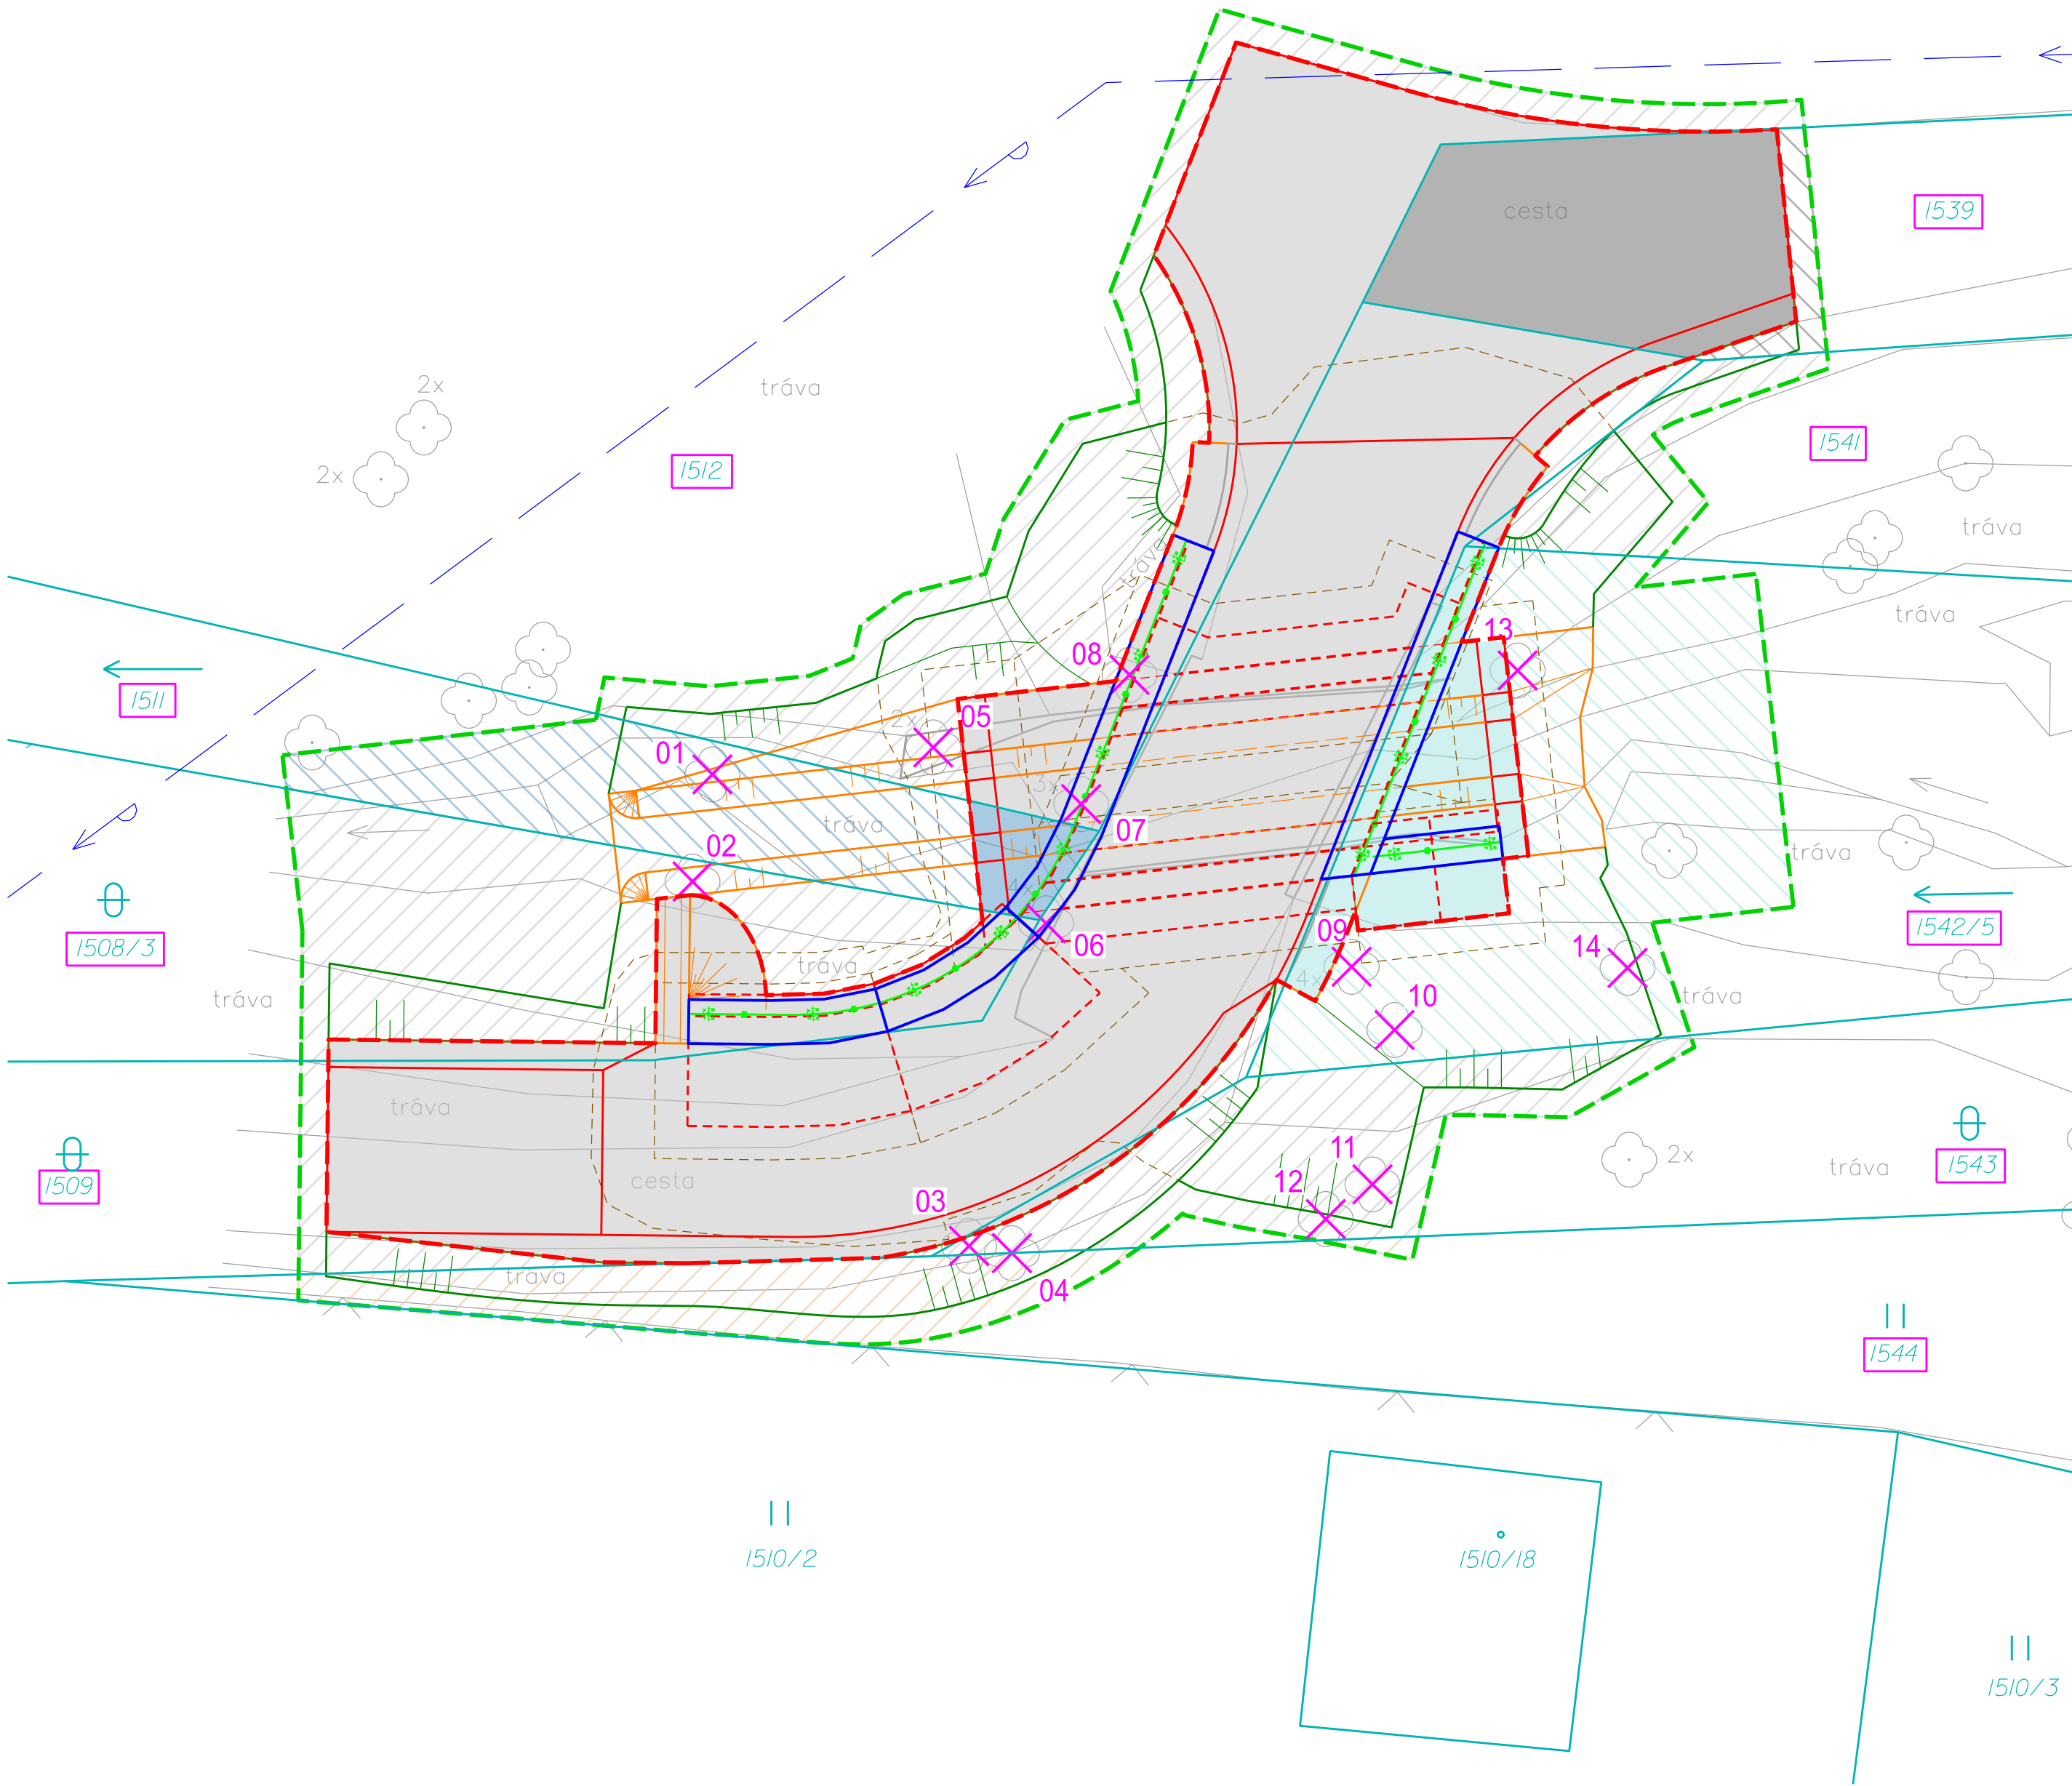


DOTČENÉ PARCELY - k.ú. Sebuzzín [746428], obec Ústí nad Labem [554804]													
P.Č.	VLASTNICKÉ PRÁVO; PRÁVO HOSPODÁŘIT S MAJETKEM	ČÍSLO LV	DRUH POZEMKU	ZPŮSOB VYUŽITÍ	VÝMĚRA [m ²]	OCHRANA NEMOVITOSTI	OMEZENÍ VLASTNICKÉHO PRÁVA	SEZNAM BPEJ		ZÁBOR [m ²]		KÁCENÍ Č. DŘEVINY	SOUHLAS VLASTNÍKA PODLE § 184a STAVEBNÍHO ZÁKONA
								KÓD	VÝMĚRA [m ²]	TRVALÝ	DOČASNÝ		
1508/3	Česká republika; Státní pozemkový úřad, Husinecká 1024/11a, Žižkov, 13000 Praha 3	10002	ostatní plocha	neplodná půda	238	ochranné pásmo vodního zdroje 2. stupně; rozsáhlé chráněné území	-	-	-	12,49	33,99	02	
1509	Česká republika; Státní pozemkový úřad, Husinecká 1024/11a, Žižkov, 13000 Praha 3	10002	ostatní plocha	neplodná půda	546	ochranné pásmo vodního zdroje 2. stupně; rozsáhlé chráněné území	Věcné břemeno umístění a provoz elektorozvod- ného zařízení	-	-	113,9	6,91	06	
1511	Česká republika; Státní pozemkový úřad, Husinecká 1024/11a, Žižkov, 13000 Praha 3	10002	vodní plocha	koryto vodního toku přirozené nebo upravené	816	ochranné pásmo vodního zdroje 2. stupně; rozsáhlé chráněné území	-	-	-	3,25	22,85	01	
1512	Česká republika; Státní pozemkový úřad, Husinecká 1024/11a, Žižkov, 13000 Praha 3	10002	ostatní plocha	jiná plocha	4902	ochranné pásmo vodního zdroje 2. stupně; rozsáhlé chráněné území	-	-	-	38,21	38,42	05; 07; 08	
1539	Statutární město Ústí nad Labem, Velká Hradební 2336/8, Ústí nad Labem- centrum, 40001 Ústí nad Labem	1	ostatní plocha	ostatní komunikace	1439	ochranné pásmo vodního zdroje 2. stupně; rozsáhlé chráněné území	-	-	-	25,30	2,71	-	
1541	Česká republika; Státní pozemkový úřad, Husinecká 1024/11a, Žižkov, 13000 Praha 3	10002	ostatní plocha	jiná plocha	2102	ochranné pásmo vodního zdroje 2. stupně; rozsáhlé chráněné území	-	-	-	0,25	7,94	-	
1542/5	Česká republika; Lesy České republiky, s.p., Přemyslova 1106/19, Nový Hradec Králové, 50008 Hradec Králové	10	vodní plocha	koryto vodního toku přirozené nebo upravené	2299	ochranné pásmo vodního zdroje 2. stupně; rozsáhlé chráněné území	-	-	-	15,64	47,95	09; 10; 13; 14	
1543	Česká republika; Státní pozemkový úřad, Husinecká 1024/11a, Žižkov, 13000 Praha 3	10002	ostatní plocha	neplodná půda	1532	ochranné pásmo vodního zdroje 2. stupně; rozsáhlé chráněné území	-	-	-	0,58	22,27	03; 04; 11; 12	
1544	Česká republika; Státní pozemkový úřad, Husinecká 1024/11a, Žižkov, 13000 Praha 3	10002	trvalý travní porost	-	1597	zemědělský půdní fond; ochranné pásmo vodního zdroje 2. stupně; rozsáhlé chráněné území	-	14199	1597	-	16,44	-	

LEGENDA ZÁBORŮ:

- HRANICE TRVALÉHO ZÁBORU
- HRANICE DOČASNÉHO ZÁBORU
- DOTČENÁ PARCELA
- ZÁBOR OSTATNÍ PLOCHA - PARCELA VE VLASTNICTVÍ ČR - SPÚ
- ZÁBOR OSTATNÍ PLOCHA - PARCELA VE VLASTNICTVÍ STAVEBNÍKA
- ZÁBOR VODNÍ PLOCHA - PARCELA VE VLASTNICTVÍ ČR - SPÚ
- ZÁBOR VODNÍ PLOCHA - PARCELA VE VLASTNICTVÍ ČR - LESY ČR
- ZÁBOR OCHRANA ZPF - PARCELA VE VLASTNICTVÍ ČR - SPÚ
- TRVALÝ ZÁBOR - VYPLNĚNÁ PLOCHA
- DOČASNÝ ZÁBOR - ŠRAFOVANÁ PLOCHA

LEGENDA:

- NOVÝ STAV (KOMUNIKACE, MOST, ZDI)
- NEZPEVNĚNÁ KRAJNICE
- NOVÁ ŽB ŘÍMSA
- ÚPRAVY TERÉNU - OHUMUSOVÁNÍ + OSETÍ
- OPEVNĚNÍ KORYTA (KAMENNÁ DLAŽBA DO BETONU / KAMENNÁ ROVNANINA)
- VODOVOD DN<500 (SČVK)
- HRANA VÝKOPU
- OCELOVÉ MOSTNÍ ZÁBRADLÍ
- HRANICE PARCEL
- GEODETICKÉ ZAMĚŘENÍ (AZ Consult spol. s r.o., březen 2021)
- KÁCENÍ DŘEVIN

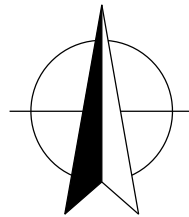

AZ CONSULT, spol. s r.o.

Číslo zakázky: 20/329
Výrobek uvolněn k použití

Datum:

VÝŠKOVÝ SYSTÉM:
SOUŘADNICOVÝ SYSTÉM:

Bpv
JTSK

Odpov. proj.:	Ing. A. Sinevič		AZCONSULT spol. s r. o. Klišejská 12, 400 01 Ústí nad Labem Tel.: 475 240 888 Tel/fax.: 475 240 884 E-mail: azconsult@azconsult.cz ČSN EN ISO 9001
Vypracoval:	Ing. J. Fukač		
Kontroloval:	Ing. M. Komín		
Kraj:	Ústecký		
Objednatel:	Statutární město Ústí nad Labem, Velká Hradební 2336/8, 401 00 Ústí n. L.	Místo:	Ústí nad Labem
Akce:	Ústí nad Labem - mosty se stavebním stavem VII - PD		
Zn. souboru:	...		
Stupeň:	DSP/PDPS	Formát:	8xA4
Č. zak.:	20/329	Č. paré:	
Datum:	VI.2021	Č. přílohy:	
Výkres:	SITUACE ZÁBORŮ SO 202		
Měřítko:	1:100	Č. přílohy:	C.3.2
DOKUMENTACI LZE UŽÍVAT POUZE VE SMYSLU PŘÍSLUŠNÉ SMLOUVY O DÍLO, KOPÍROVÁNÍ A ROZŠŘŮVÁNÍ POUZE PO PŘEDCHOZÍM SOUHLASU AZ CONSULT spol. s r.o.			