


SITUACE KÁCENÍ, 1:100

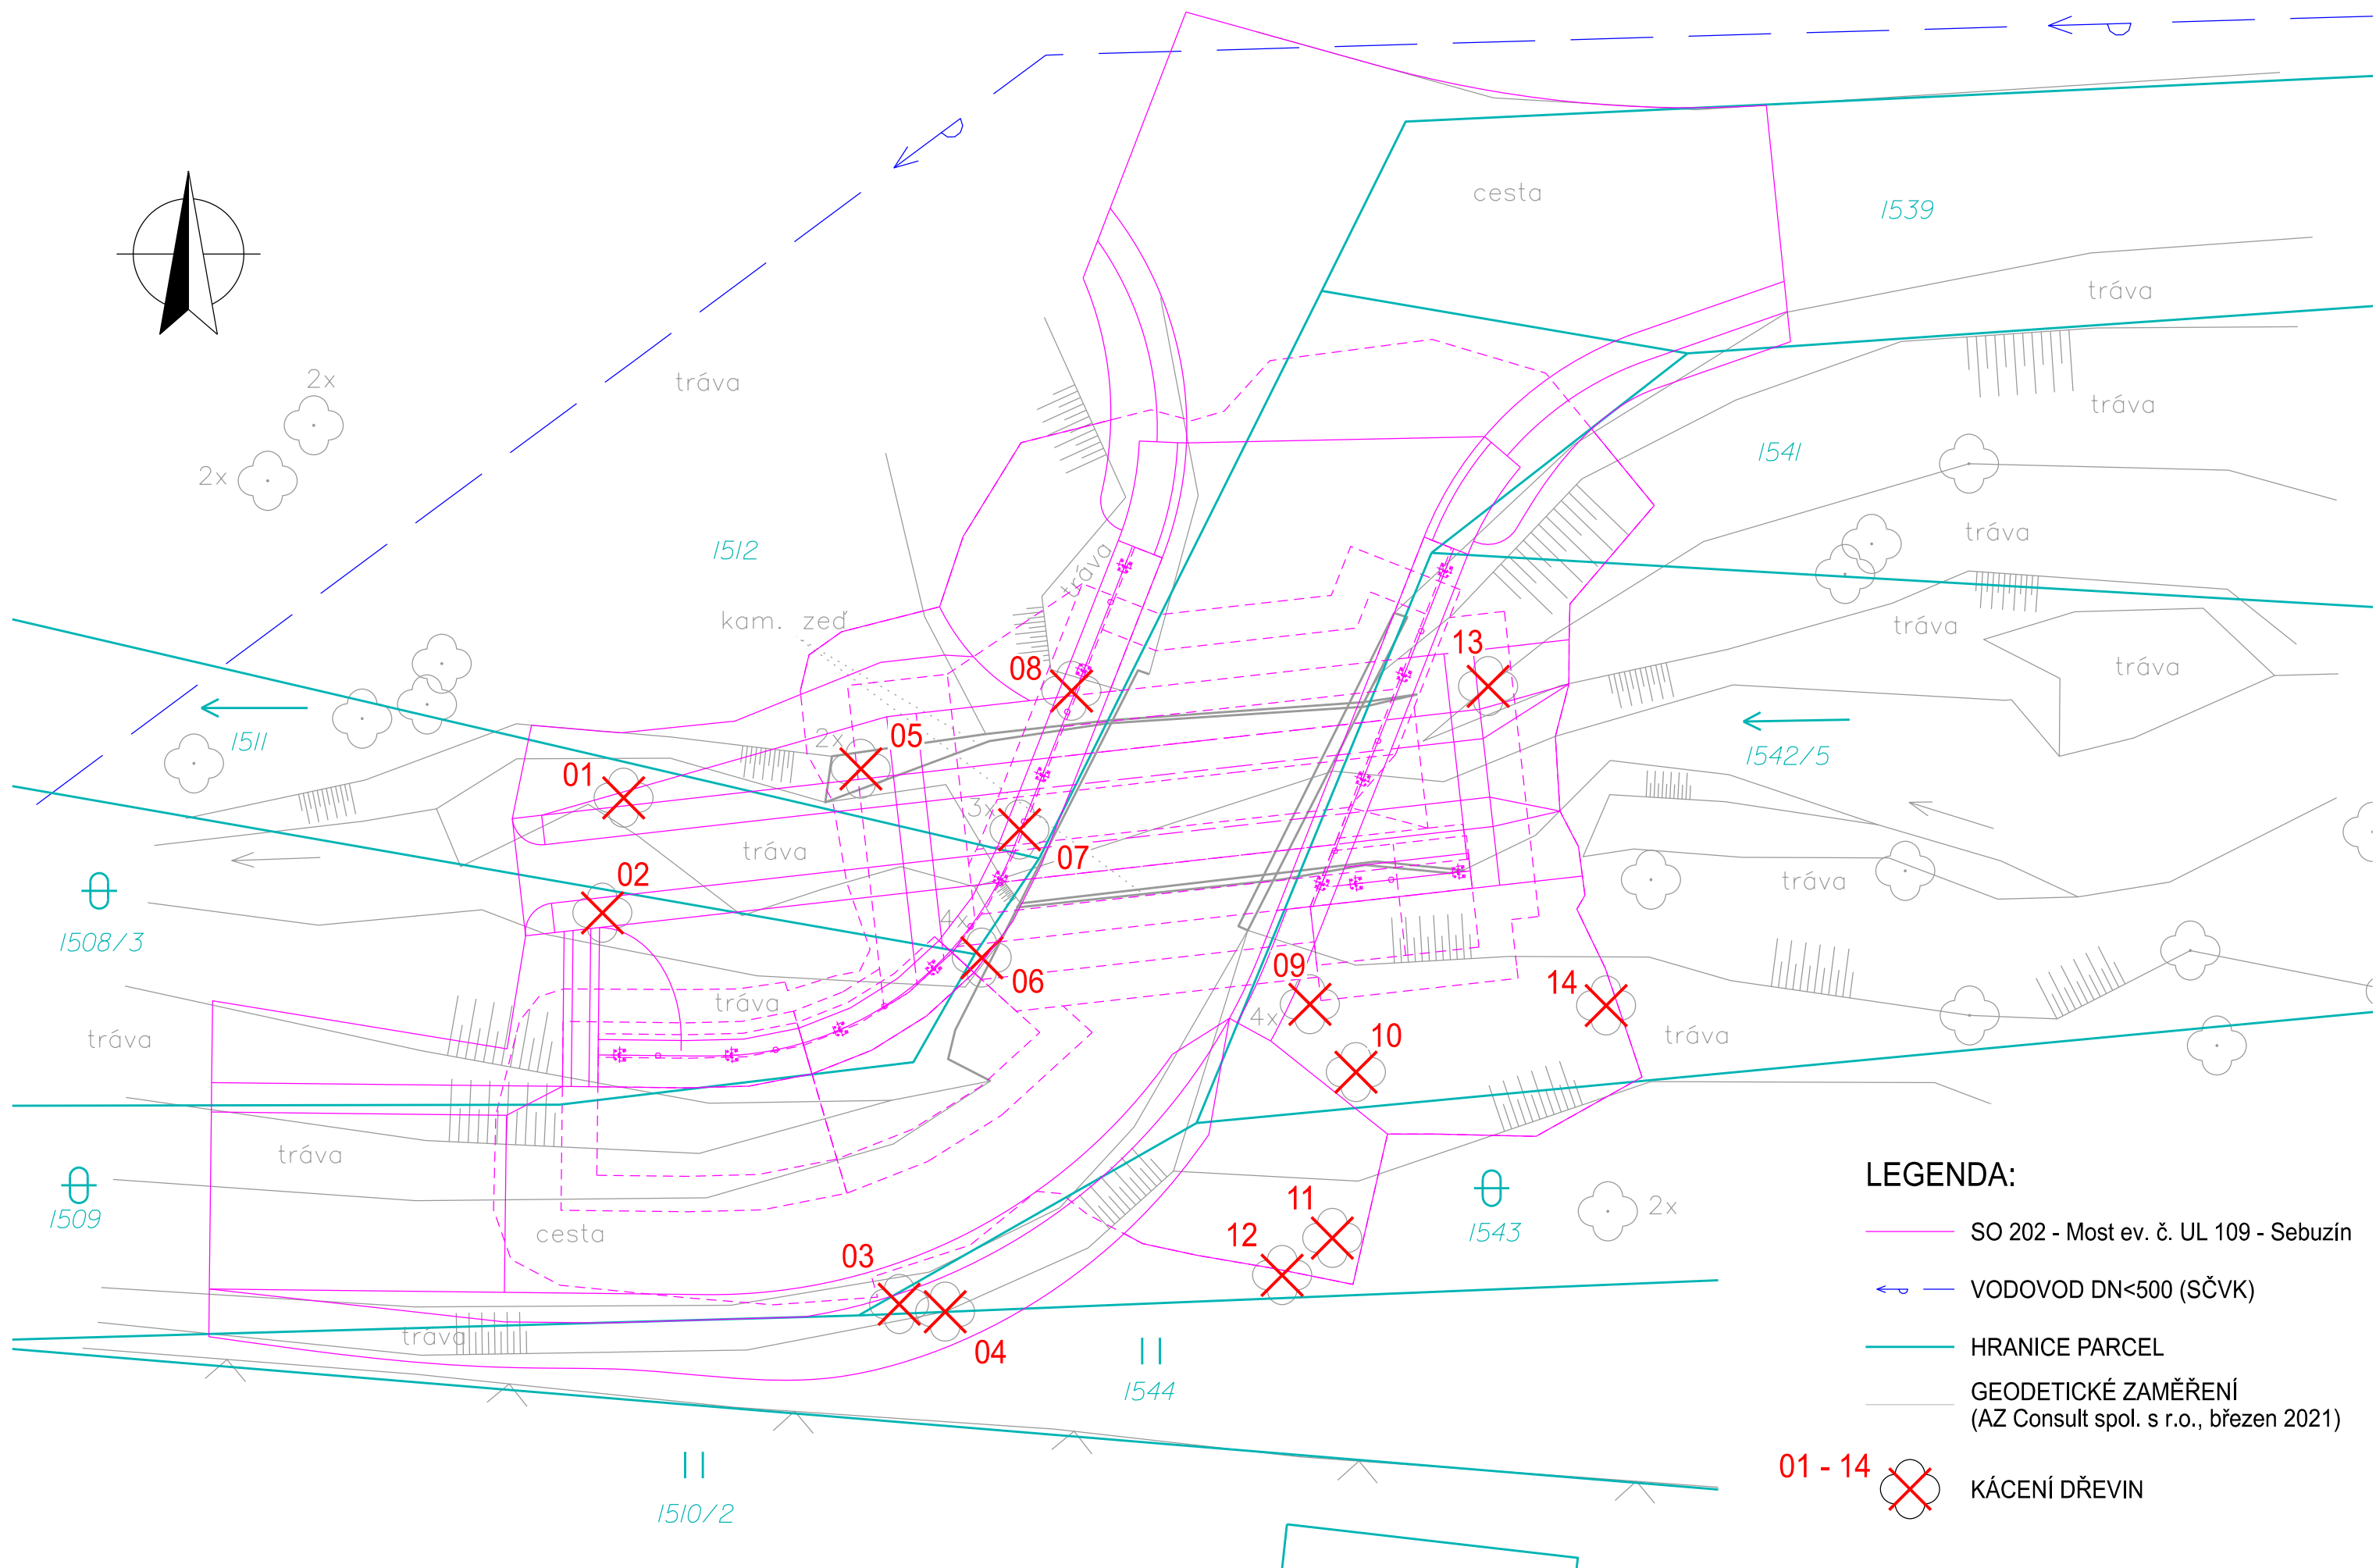

LEGENDA:

- SO 202 - Most ev. č. UL 109 - Sebuzín
- VODOVOD DN<500 (SČVK)
- HRANICE PARCEL
- GEODETICKÉ ZAMĚŘENÍ (AZ Consult spol. s r.o., březen 2021)
- 01 - 14 KÁCENÍ DŘEVIN

POZOR!
- PŘED ZAČÁTKEM STAVBY BUDOU PŘESNĚ VYTÝČENA VŠECHNA VEDENÍ INŽENÝRSKÝCH SÍTÍ V MÍSTĚ STAVBY
- VEDENÍ INŽENÝRSKÝCH SÍTÍ NESMÍ BÝT PŘI REALIZACI STAVBY POŠKOZENO!
- PRÁCE V BLÍZKOSTI PODZEMNÍCH SÍTÍ BUDOU PROVÁDĚNY RUČNĚ V SOULADU S POŽADAVKY A PODMÍNKAMI JEJICH SPRÁVCŮ

KÁCENÍ DŘEVIN - k.ú. Sebuzín [746428], obec Ústí nad Labem [554804]							
P.Č.	VLASTNICKÉ PRÁVO; PRÁVO HOSPODAŘIT S MAJETKEM	ČÍSLO LV	Č. DŘEVINY	NÁZEV DŘEVINY		OBVOD KMENE VE VÝŠCE 130 cm NAD ZEMÍ [cm]	POZN.
1511	Česká republika; Státní pozemkový úřad, Husinecká 1024/11a, Žižkov, 13000 Praha 3	10002	01	třešeň ptačí	Prunus avium	70	-
1508/3	Česká republika; Státní pozemkový úřad, Husinecká 1024/11a, Žižkov, 13000 Praha 3	10002	02	olše lepkavá	Alnus glutinosa	152	-
1543	Česká republika; Státní pozemkový úřad, Husinecká 1024/11a, Žižkov, 13000 Praha 3	10002	03	jírovec maďal	Aesculus hippocastanum	42	-
			04	třešeň ptačí	Prunus avium	40	suchý
			11	olše lepkavá	Alnus glutinosa	75	-
			12	javor babyka	Acer campestre	45	-
1512	Česká republika; Státní pozemkový úřad, Husinecká 1024/11a, Žižkov, 13000 Praha 3	10002	05	olše lepkavá	Alnus glutinosa	115; 206	dva kmeny
			07	olše lepkavá	Alnus glutinosa	55; 95; 103	tři kmeny
			08	olše lepkavá	Alnus glutinosa	55	suchý
1509	Česká republika; Státní pozemkový úřad, Husinecká 1024/11a, Žižkov, 13000 Praha 3	10002	06	líška obecná	Corylus avellana	35; 3x<30	mnohokmen
1542/5	Česká republika; Lesy České republiky, s.p., Přemyslova 1106/19, Nový Hradec Králové, 50008 Hradec Králové	10	09	líška obecná	Corylus avellana	2x45; 2x<30	mnohokmen
			10	líška obecná	Corylus avellana	40; <30	mnohokmen
			13	olše lepkavá	Alnus glutinosa	210	-
			14	líška obecná	Corylus avellana	40; 35; <30	mnohokmen

AZ CONSULT, spol. s r.o.

Číslo zakázky.....20/329

Výrobek uvolněn k použití

Datum.....3

VÝŠKOVÝ SYSTÉM: Bpv
SOUŘADNICOVÝ SYSTÉM: JTSK

Odpov. proj.: Ing. A. Sinevič		AZCONSULT spol. s r. o. Klíšská 12, 400 01 Ústí nad Labem Tel.: 475 240 888 Tel/fax.: 475 240 864 E-mail: azconsult@azconsult.cz ČSN EN ISO 9001
Vypracoval: Ing. J. Fukač		
Kontroloval: Ing. M. Komín		
Kraj: Ústecký	Místo: Ústí nad Labem	
Objednatel: Statutární město Ústí nad Labem, Velká Hradební 2336/8, 401 00 Ústí n. L.		
Akce: Ústí nad Labem - mosty se stavebním stavem VII - PD	Zn. souboru: ...	
Objekt: SO 000 - Příprava území	Stupeň: DSP/PDPS	Formát: 3x44
Výkres: SITUACE KÁCENÍ SO 202	Č. zak.: 20/329	Č. paré :
	Datum: VI.2021	
	Měřítka: 1:100	Č. přílohy: D.000.2.2
DOKUMENTACI LZE UŽÍVAT POUZE VE SMYSLU PŘÍSLUŠNÉ SMLOUVY O DÍLO. KOPÍROVÁNÍ A ROZŠÍŘOVÁNÍ POUZE PO PŘEDCHOZÍM SOUHLASU AZ CONSULT spol. s r.o.		