



SITUACE, 1:100

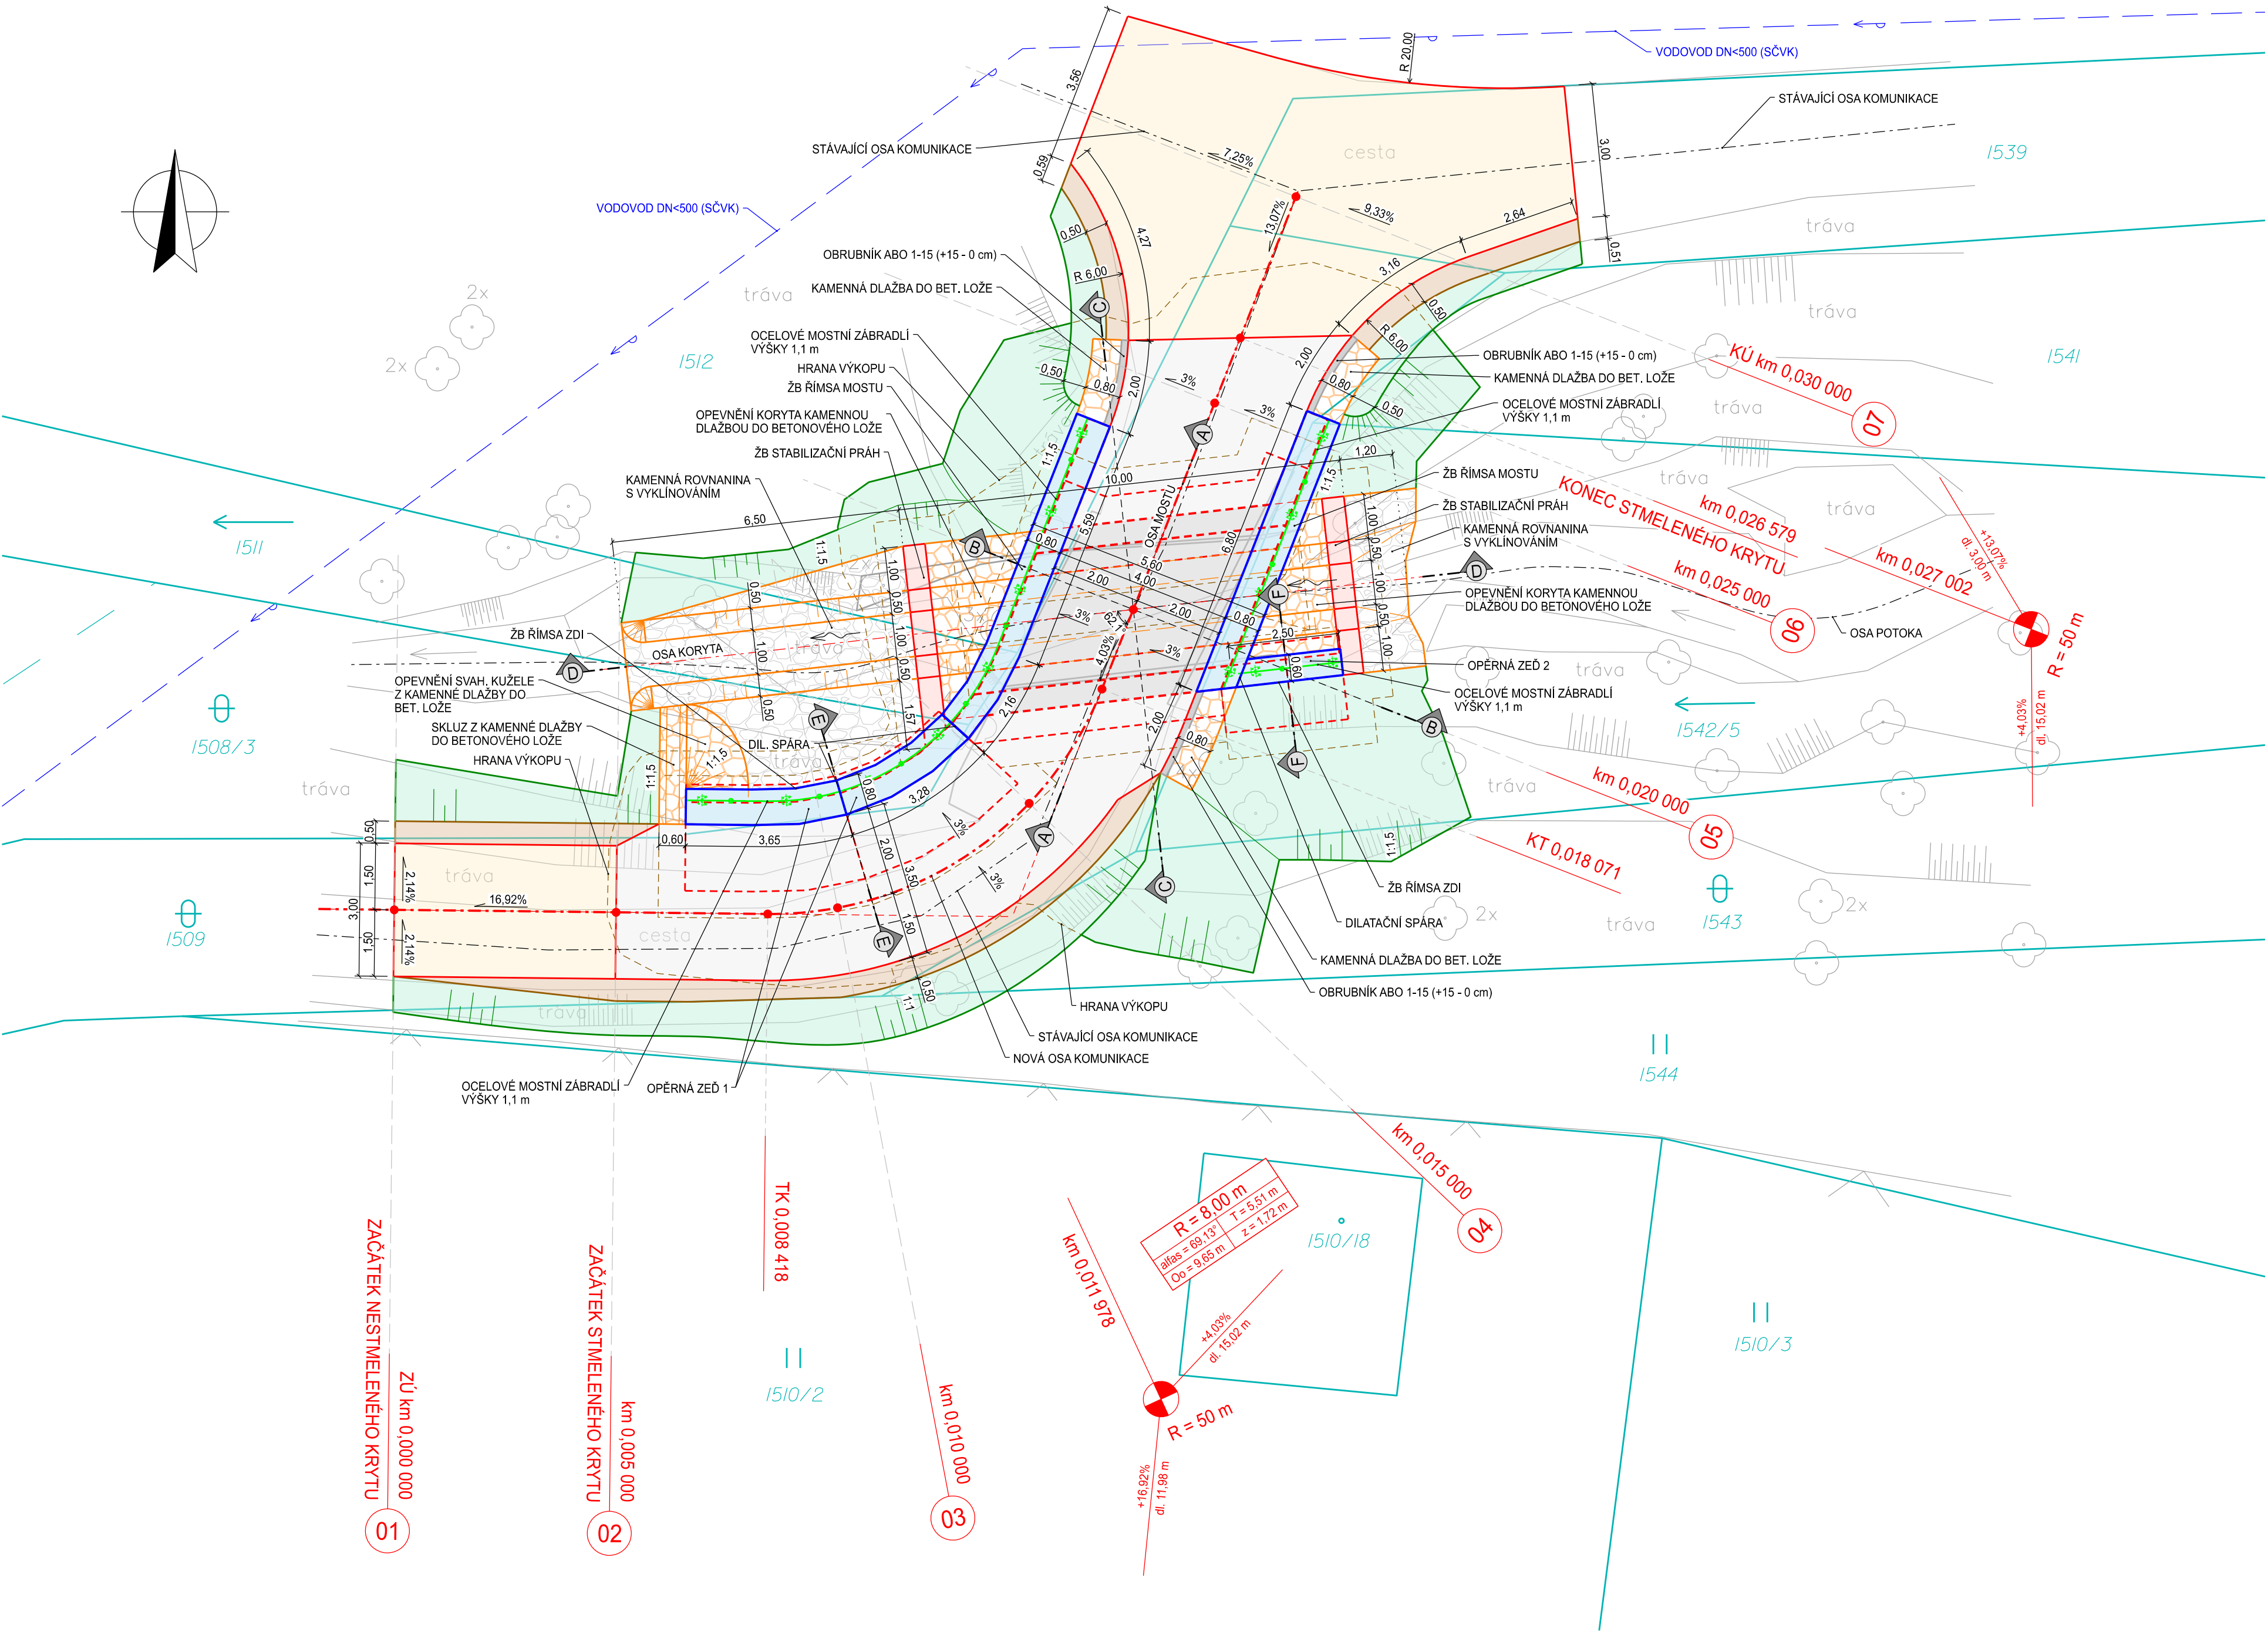

POZOR!
- PŘED ZAČÁTKEM STAVBY BUDOU PŘESNĚ VYTÝČENA VŠECHNA VEDENÍ INŽENÝRSKÝCH SÍTÍ V MÍSTĚ STAVBY
- VEDENÍ INŽENÝRSKÝCH SÍTÍ NESMÍ BYT PŘI REALIZACI STAVBY POŠKOZENO!
- PRÁCE V BLÍZKOSTI PODZEMNÍCH SÍTÍ BUDOU PROVÁDĚNY RUČNĚ V SOULADU S POŽADAVKY A PODMINKAMI JEJICH SPRÁVCŮ

LEGENDA:

- NOVÁ KONSTRUKCE VOZOVKY - SKLADBA A
- NOVÁ KONSTRUKCE VOZOVKY - SKLADBA B
- KONSTRUKCE VOZOVKY NA MOSTĚ - SKLADBA C
- NEZPEVNĚNÁ KRAJNICE Z RECYKLOVANÉ ASF. DRTI
- ŽB ŘÍMSA
- ÚPRAVY TERÉNU - OHUMUSOVÁNÍ + OSETÍ
- KAMENNÁ DLAŽBA DO BETONU
- KAMENNÁ ROVNANINA S VYKLINOVÁNÍM
- VODOVOD DN<500 (SČVK)
- OSA KOMUNIKACE
- HRANA VÝKOPU
- OCELOVÉ MOSTNÍ ZÁBRADLÍ
- HRANICE PARCEL
- GEODETICKÉ ZAMĚŘENÍ (AZ Consult spol. s r.o., březen 2021)

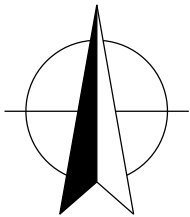



AZ CONSULT, spol. s r.o.

Číslo zakázky.....20/329
Výrobek uvolněn k použití

Datum.....3

VÝŠKOVÝ SYSTÉM: Bpv
SOUŘADNICOVÝ SYSTÉM: JTSK

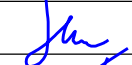Odpov. proj.:	Ing. A. Sinevič		AZCONSULT spol. s r. o. Klíšská 12, 400 01 Ústí nad Labem Tel.: 475 240 888 Tel/fax.: 475 240 884 E-mail: azconsult@azconsult.cz CSN EN ISO 9001	
Vypracoval:	Ing. J. Fukač			
Kontroloval:	Ing. M. Komín			
Kraj:	Ústecký	Místo:		Ústí nad Labem
Objednatel:	Statutární město Ústí nad Labem, Velká Hradební 2336/8, 401 00 Ústí n. L.			
Akce:	Ústí nad Labem - mosty se stavebním stavem VII - PD			
Objekt:	SO 202 - Most ev. č. UL 109 - Sebužín			
Výkres:	SITUACE			
DOKUMENTACI LZE UŽÍVAT POUZE VE SMYSLU PŘÍSLUŠNÉ SMLOUVY O DÍLO, KOPÍROVÁNÍ A ROZŠÍŘOVÁNÍ POUZE PO PŘEDCHOZÍM SOUHLASU AZ CONSULT spol. s r.o.				