



Pomáhat a chránit

Krajské Ředitelství policie Ústeckého kraje
DOPRAVNÍ INSPEKTORÁT ÚSTÍ NAD LABEM

PCR04ETRpo94464759



Č.j. KRPU-169370-2/ČJ-2022-041006

Ústí nad Labem 06.10. 2022

Počet listů : 1
Přílohy : 6

AZ CONSULT spol. s r.o.
Klíšská 12
400 01 Ústí nad Labem

Společné územní a stavební řízení stavby „Ústí nad Labem, Skorotice – spojovací chodník“

Dopravní inspektorát Ústí nad Labem Krajského ředitelství policie Ústeckého kraje vykonávající státní správu ve věcech bezpečnosti a plynulosti provozu na pozemních komunikacích Vám na základě předložené dokumentace a místního šetření ve výše uvedené věci dle ustanovení § 16 zákona č. 13/1997 S. o pozemních komunikacích v platném znění a dle § 77 odst. 2b. zákona č. 361/2000 Sb. o silničním provozu v platném znění sděluje následující

stanovisko :

Tímto **souhlasíme** s vydáním územního rozhodnutí a stavebního povolení pro stavbu „Ústí nad Labem, Skorotice – spojovací chodník – komunikace , SO – 101 – Komunikace pro pěší a SO 401 – Veřejné osvětlení“ za dodržení následujících podmínek :

- 1) Stavba bude realizována dle dokumentace zpracované projektovou kanceláří „AZ CONSULT spol. s r.o., Klíšská 12, Ústí n.L.“ – číslo zakázky 21/536 - potvrzená příloha č. 1-6
- 2) Stavba bude realizována tak, aby v celé její délce byla zajištěna přirozená, příp. umělá vodící linie – tam, kde není vytvořena přirozená vodící linie musí být realizována umělá vodící linie – v souladu s vyhl. č. 398/2009
- 3) Upozorňujeme na to, že všechny varovné pásy realizované v rámci této stavby souběžně s komunikací budou ukončeny v místě 80 mm nad komunikací (dle vyhl.398/2009 Sb.).
- 4) V případě nutnosti zásahu do komunikace nebo omezení provozu na veřejné komunikaci v souvislosti s realizací výše uvedené stavby předloží investor na DI ORP ÚL k odsouhlasení návrh dopravních opatření pro potřebnou uzavírku komunikace zajišťující bezpečnost a plynulost silničního provozu. Tato opatření budou navržena a realizována dle "Zásad pro přechodné DZ na pozemních komunikacích - TP66 (III.vydání). Návrh postačuje předložit před vydáním výkopového povolení (zvláštního užívání komunikace).
- 5) Toto stanovisko slouží pro účely příslušného silničního správního úřadu, resp. speciálního stavebního úřadu a nenahrazuje stanovisko vydané z příslušnosti hospodařit s majetkem České republiky, k jehož vydání je příslušné Krajské ředitelství Policie ČR, odbor správy movitého majetku

Vyřizuje komisař Ing.Pokorný


POLICIE ČESKÉ REPUBLIKY
Krajské ředitelství policie Ústeckého kraje
Dopravní inspektorát Ústí nad Labem
400 67 Ústí nad Labem, Horova 5

komisař Bc. ŽIŽKA Jiří
zástupce vedoucího DI Ústí n.L.

Horova 5
40067 Ústí nad Labem

www.policie.cz

Tel.: +420 974 426 260
Fax: +420 974 427 090
Email: orulsdp@mvcv.cz

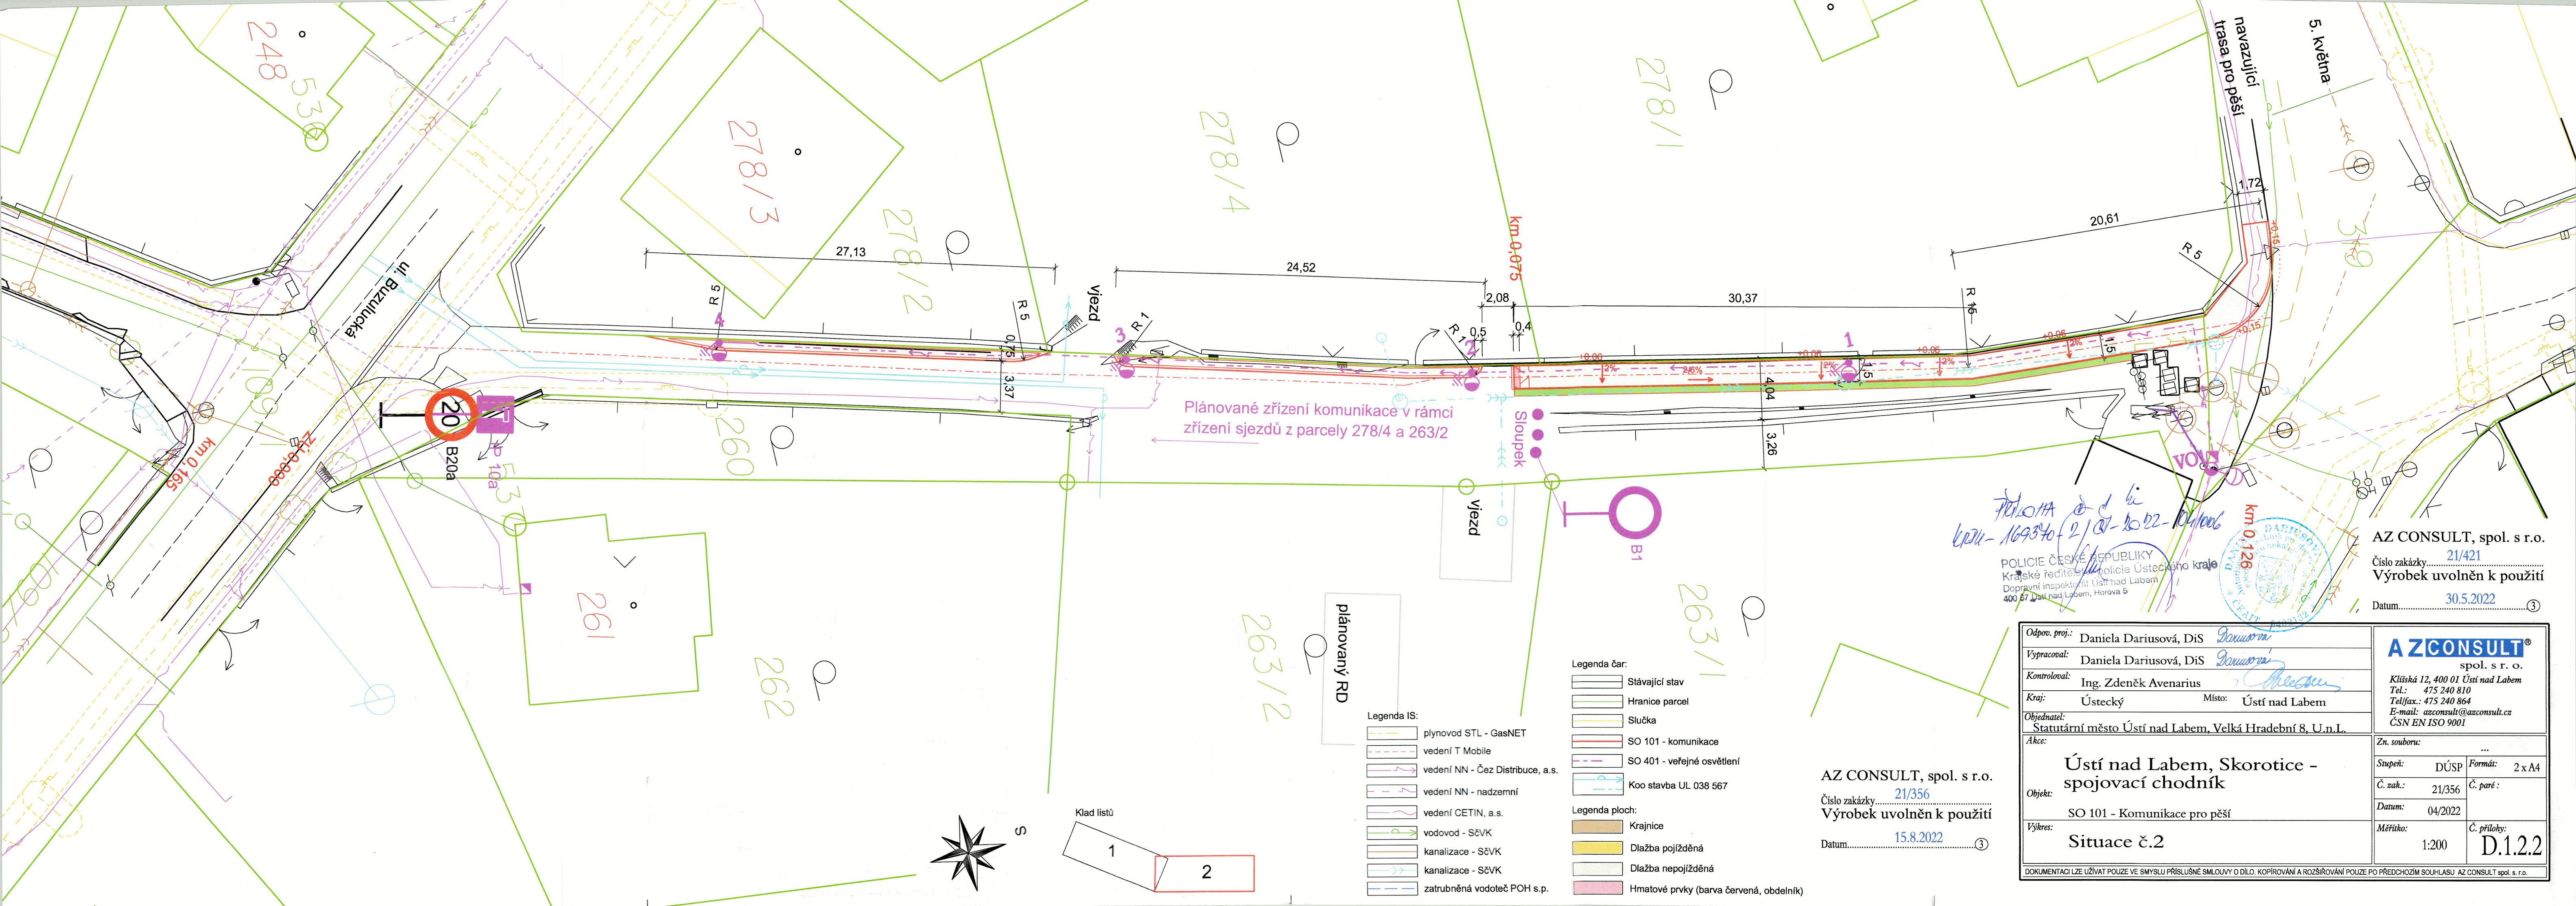

POLICE ČESKÉ REPUBLIKY
Krajské ředitelství policie Ústeckého kraje
Dopravní inspektorát Ústí nad Labem
400 67 Ústí nad Labem, Horova 5

169340-21/07-2022-04/006
15.8.2022

AZ CONSULT, spol. s r.o.
Číslo zakázky.....21/421
Výrobek uvolněn k použití
Datum.....30.5.2022.....③

Odpov. proj.: Daniela Dariusová, DiS <i>Dariusová</i>		AZCONSULT® spol. s r. o. Klíšská 12, 400 01 Ústí nad Labem Tel.: 475 240 810 Telfax.: 475 240 864 E-mail: azconsult@azconsult.cz ČSN EN ISO 9001	
Vyracoval: Daniela Dariusová, DiS <i>Dariusová</i>			
Kontroloval: Ing. Zdeněk Avenarius <i>Avenarius</i>			
Kraj: Ústecký	Místo: Ústí nad Labem		
Objednatel: Statutární město Ústí nad Labem, Velká Hradební 8, U.n.L.			
Akce: Ústí nad Labem, Skorotice - spojovací chodník		Zn. souboru: ...	
Objekt: SO 101 - Komunikace pro pěší		Stupeň: DÚSP	Formát: 2 x A4
		Č. zak.: 21/356	Č. paré:
		Datum: 04/2022	
Výkres: Situace č.2		Měřítko: 1:200	Č. přílohy: D.1.2.2
DOKUMENTACI LZE UŽÍVAT POUZE VE SMYSLU PŘÍSLUŠNÉ SMLOUVY O DÍLO. KOPÍROVÁNÍ A ROZŠÍŘOVÁNÍ POUZE PO PŘEDCHOZÍM SOUHLASU AZ CONSULT spol. s r.o.			

AZ CONSULT, spol. s r.o.
Číslo zakázky.....21/356
Výrobek uvolněn k použití
Datum.....15.8.2022.....③

Sjezd na místní komunikaci musí splňovat podmínky pro rozhled dle ČSN 736102. Jedna odvěsna rozhledového trojúhelníku se uvažuje v délce pro zastavení Dz a vynáší se na obě strany od sjezdu do osy přilehlého jízdního pruhu. Druhá odvěsna se vynáší do osy vyjezdového pruhu, tak, aby vrchol rozhledového trojúhelníku na výjezdu byl usjedzu vzdálen 2,5 m od vnější hrany přilehlého jízdního pruhu. Na ploše takto vymezeného rozhledového trojúhelníku nesmí být žádné překážky vyšší než 0,7 m nad úrovní jízdního pruhu. Příпустné jsou ojedinělé překážky o šířce < 0,15 m a ve vzájemné vzdálenosti > 10 m (veřejné osvětlení, dopravní značení, strom).

Příloha č. 2 k
684-169340-2/07-2022-04/006
POLICIE ČESKÉ REPUBLIKY
Krajské ředitelství policie Ústeckého kraje
Dopravní inspektorát Ústí nad Labem
400 67 Ústí nad Labem, Horova 5



Směr 5. května



Směr Buzulucká

AZ CONSULT, spol. s r.o.
Číslo zakázky.....21/356
Výrobek uvolněn k použití
Datum.....15.8.2022③


- Legenda IS:
- plynovod STL - GasNET
 - vedení T Mobile
 - vedení NN - Čez Distribuce, a.s.
 - vedení NN - nadzemní
 - vedení CETIN, a.s.
 - vodovod - SčVK
 - kanalizace - SčVK
 - kanalizace - SčVK
 - zatrubněná vodoteč POH s.p.

- Legenda čar:
- Stávající stav
 - Hranice parcel
 - Slučka
 - SO 101 - komunikace
 - SO 401 - veřejné osvětlení
 - Rozhledové trojúhelníky pro Vn 15 km/hod
 - Koo stavba UL 038 567
- Legenda ploch:
- Krajnice
 - Dlažba pojižděná
 - Dlažba nepojižděná
 - Hmatové prvky (barva červená, obdelník)

Plánované zřízení komunikace v rámci
zřízení sjezdů z parcely 278/4 a 263/2

AZ CONSULT, spol. s r.o.
Číslo zakázky.....21/421
Výrobek uvolněn k použití
Datum.....30.5.2022③

Odpor. proj.:	Daniela Dariusová, DiS	AZ CONSULT® spol. s r. o. Klíšská 12, 400 01 Ústí nad Labem Tel.: 475 240 810 Tel/fax.: 475 240 864 E-mail: azconsult@azconsult.cz ČSN EN ISO 9001	
Vypracoval:	Daniela Dariusová, DiS	Zn. souboru: ...	
Kontroloval:	Ing. Zdeněk Avenarius	Stupeň: DÚSP	Formát: 2 x A4
Kraj:	Ústecký	Č. zak.: 21/356	Č. paré:
Místo:	Ústí nad Labem	Datum: 04/2022	
Objekt:	Statutární město Ústí nad Labem, Velká Hradební 8, U.n.L.	Měřítko: 1:200	Č. přílohy: D.1.2.2.b
Výkres:	Ústí nad Labem, Skorotice - spojovací chodník SO 101 - Komunikace pro pěší Situace č.2 - rozhled	DOKUMENTACI LZE UŽÍVAT POUZE VE SMYSLU PŘÍSLUŠNÉ SMLOUVY O DÍLO. KOPÍROVÁNÍ A ROZŠÍŘOVÁNÍ POUZE PO PŘEDCHOZÍM SOUHLASU AZ CONSULT spol. s r.o.	

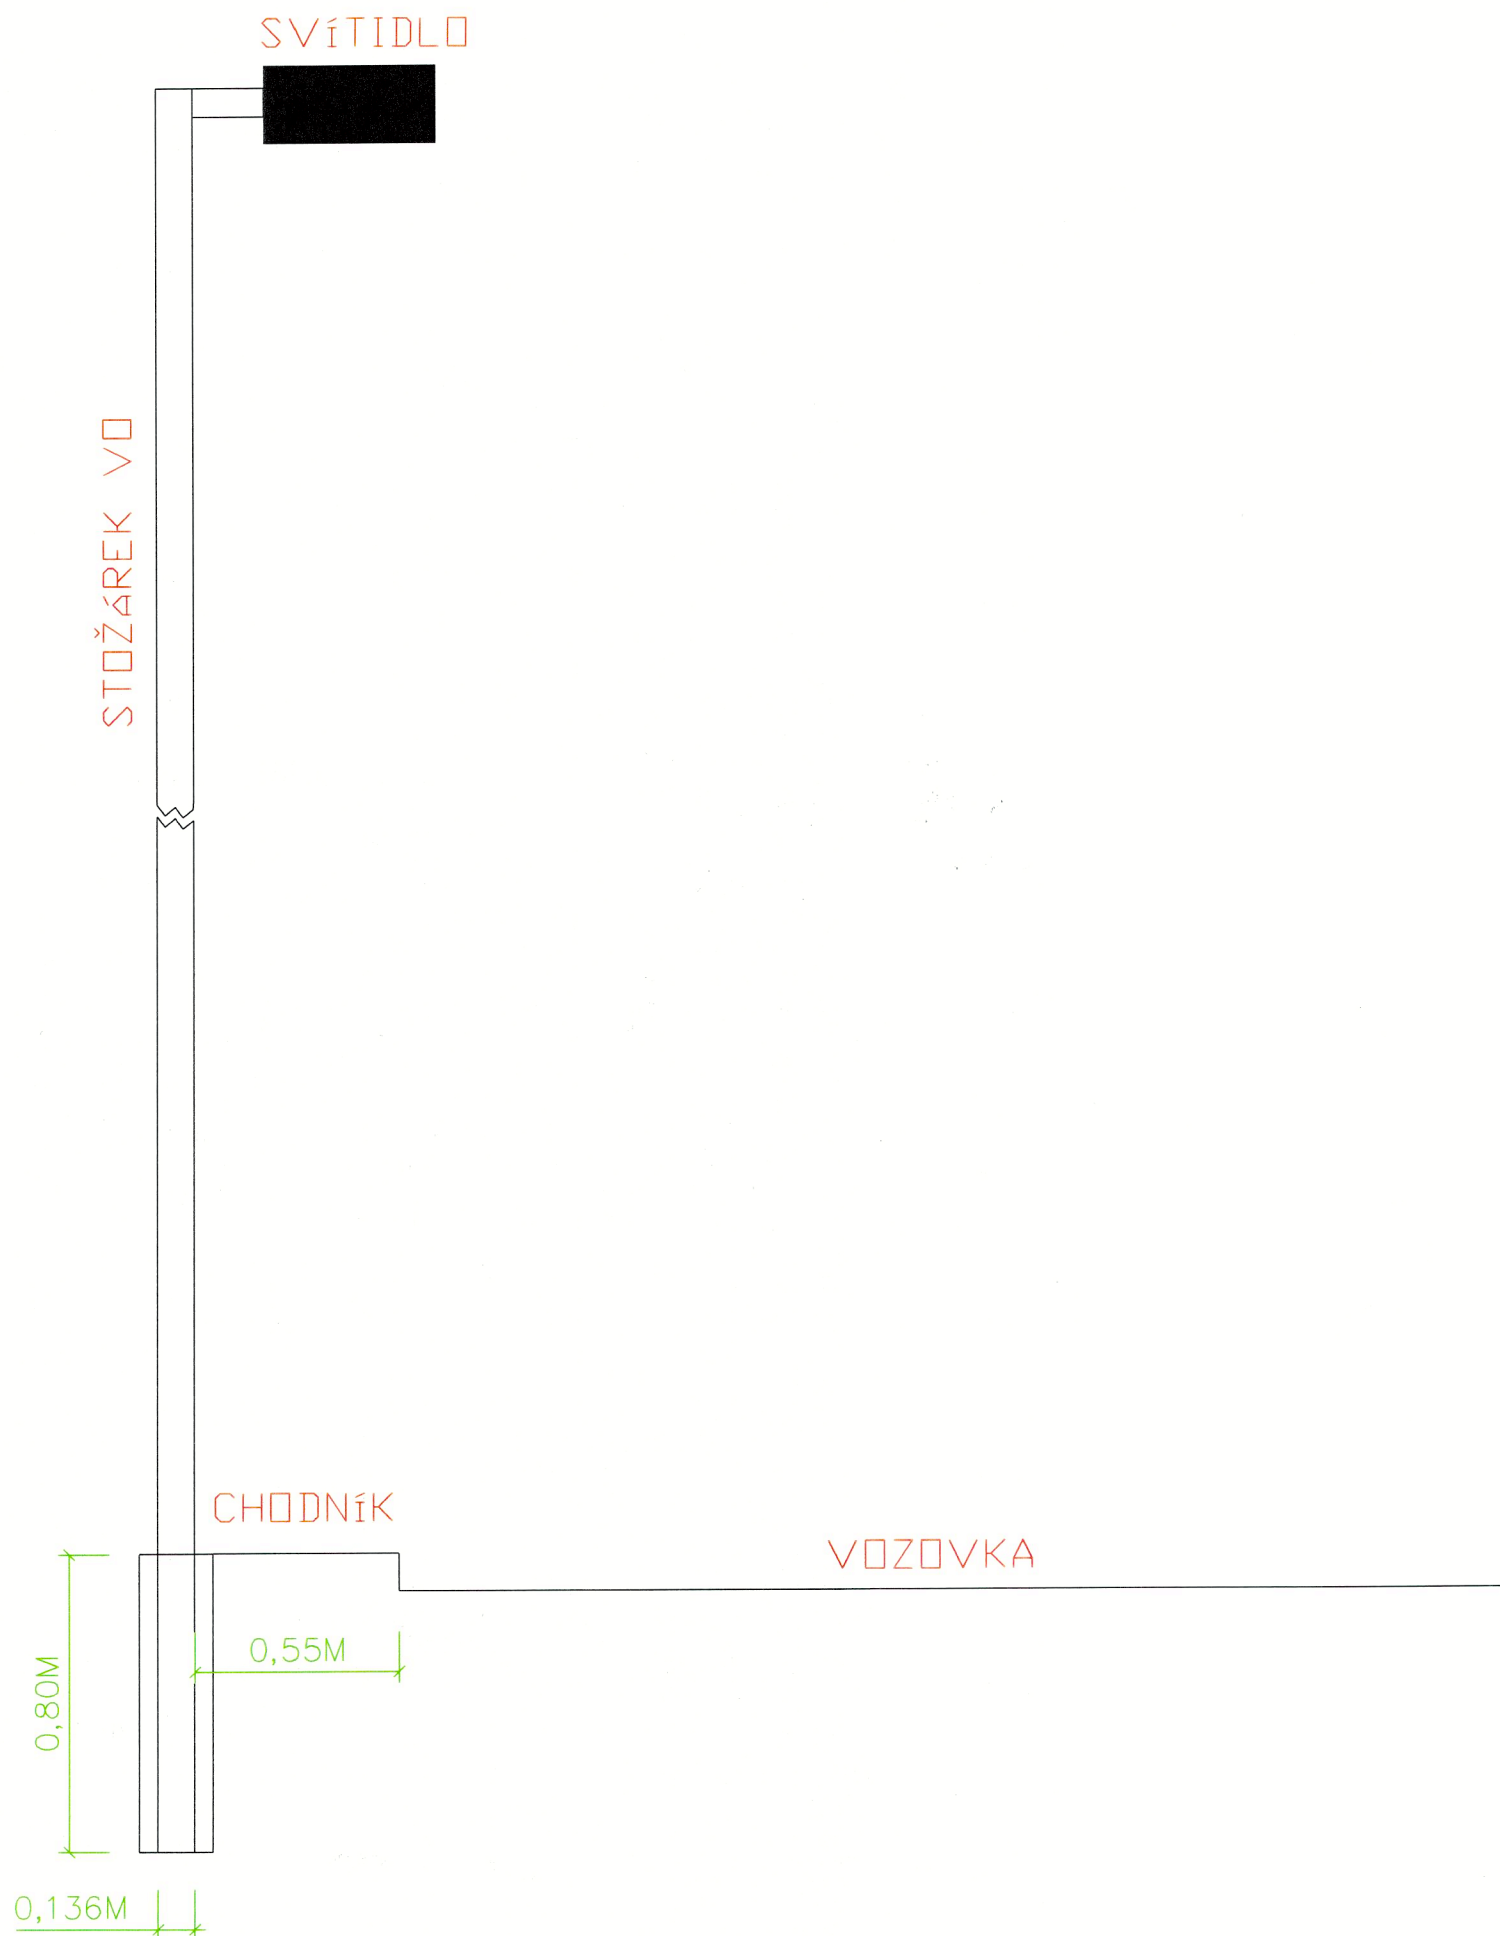

*Priloha 83 k
UPH-169370-2 / 01-2022-041006*


POLICE ČESKÉ REPUBLIKY
Krajské ředitelství policie Ústeckého kraje
Dopravní inspektorát Ústí nad Labem
400 67 Ústí nad Labem, Horeva 5


AZ CONSULT, spol. s r.o.

Číslo zakázky..... 21/421
Výrobek uvolněn k použití

Datum..... 30.5.2022 ③


Objednatel.: Statutární město Ústí na Labem, Velká Hradební 8		AZCONSULT® spol. s r.o. Klíšská 12, 400 01 Ústí nad Labem Tel.: 475 240 888 Tel/fax.: 475 240 864 E-mail: azconsult@azconsult.cz ČSN EN ISO 9001
Odpov. proj.: Luděk Kareš	Zak. číslo: 21/241	
Kontroloval: Daniela Dariusová, DiS	Datum: 05/2022	
DOKUMENTACI LZE UŽÍVAT POUZE VE SMYSLU PŘÍSLUŠNÉ SMLOUVY O DÍLO. KOPÍROVÁNÍ A ROZŠÍŘOVÁNÍ POUZE PO PŘEDCHOZÍM SOUHLASU AZ CONSULT spol. s r.o.		

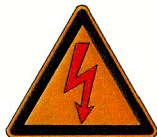PROJEKTOVÉ PRÁCE DO NAPĚŤOVÉ HLADINY 35 KV, INŽENÝRSKÁ ČINNOST, ODBORNÉ STUDIE, ZAJIŠTĚNÍ REALIZACE PROJEKTOVÝCH DOKUMENTACÍ				
Projektant		Kreslil		
Luděk KAREŠ		Luděk KAREŠ		
Investor: Statutárníměsto Ústínad Labem, Velká Hradební8				
ÚSTÍNAD LABEM, ŠKOROTICE - SPOJOVACÍCHODNÍK SO 401 VEŘEJNÉ OSVĚTLENÍ			Luděk KAREŠ - energetické služby Kočkovská 2648/7 400 11 Ústínad Labem IČ:68957556 DIČ: CZ7108202904 e-mail: ludek.kares@seznam.cz tel.č.:603 801 757	
			Stupeň PD	DÚSP
			Datum	08/2022
			Zakázka	072022
PŘÍČNÝ ŘEZ LAMPA U POZEMKU Č.P. 278/4		Měřítko	Výkres č. 2	

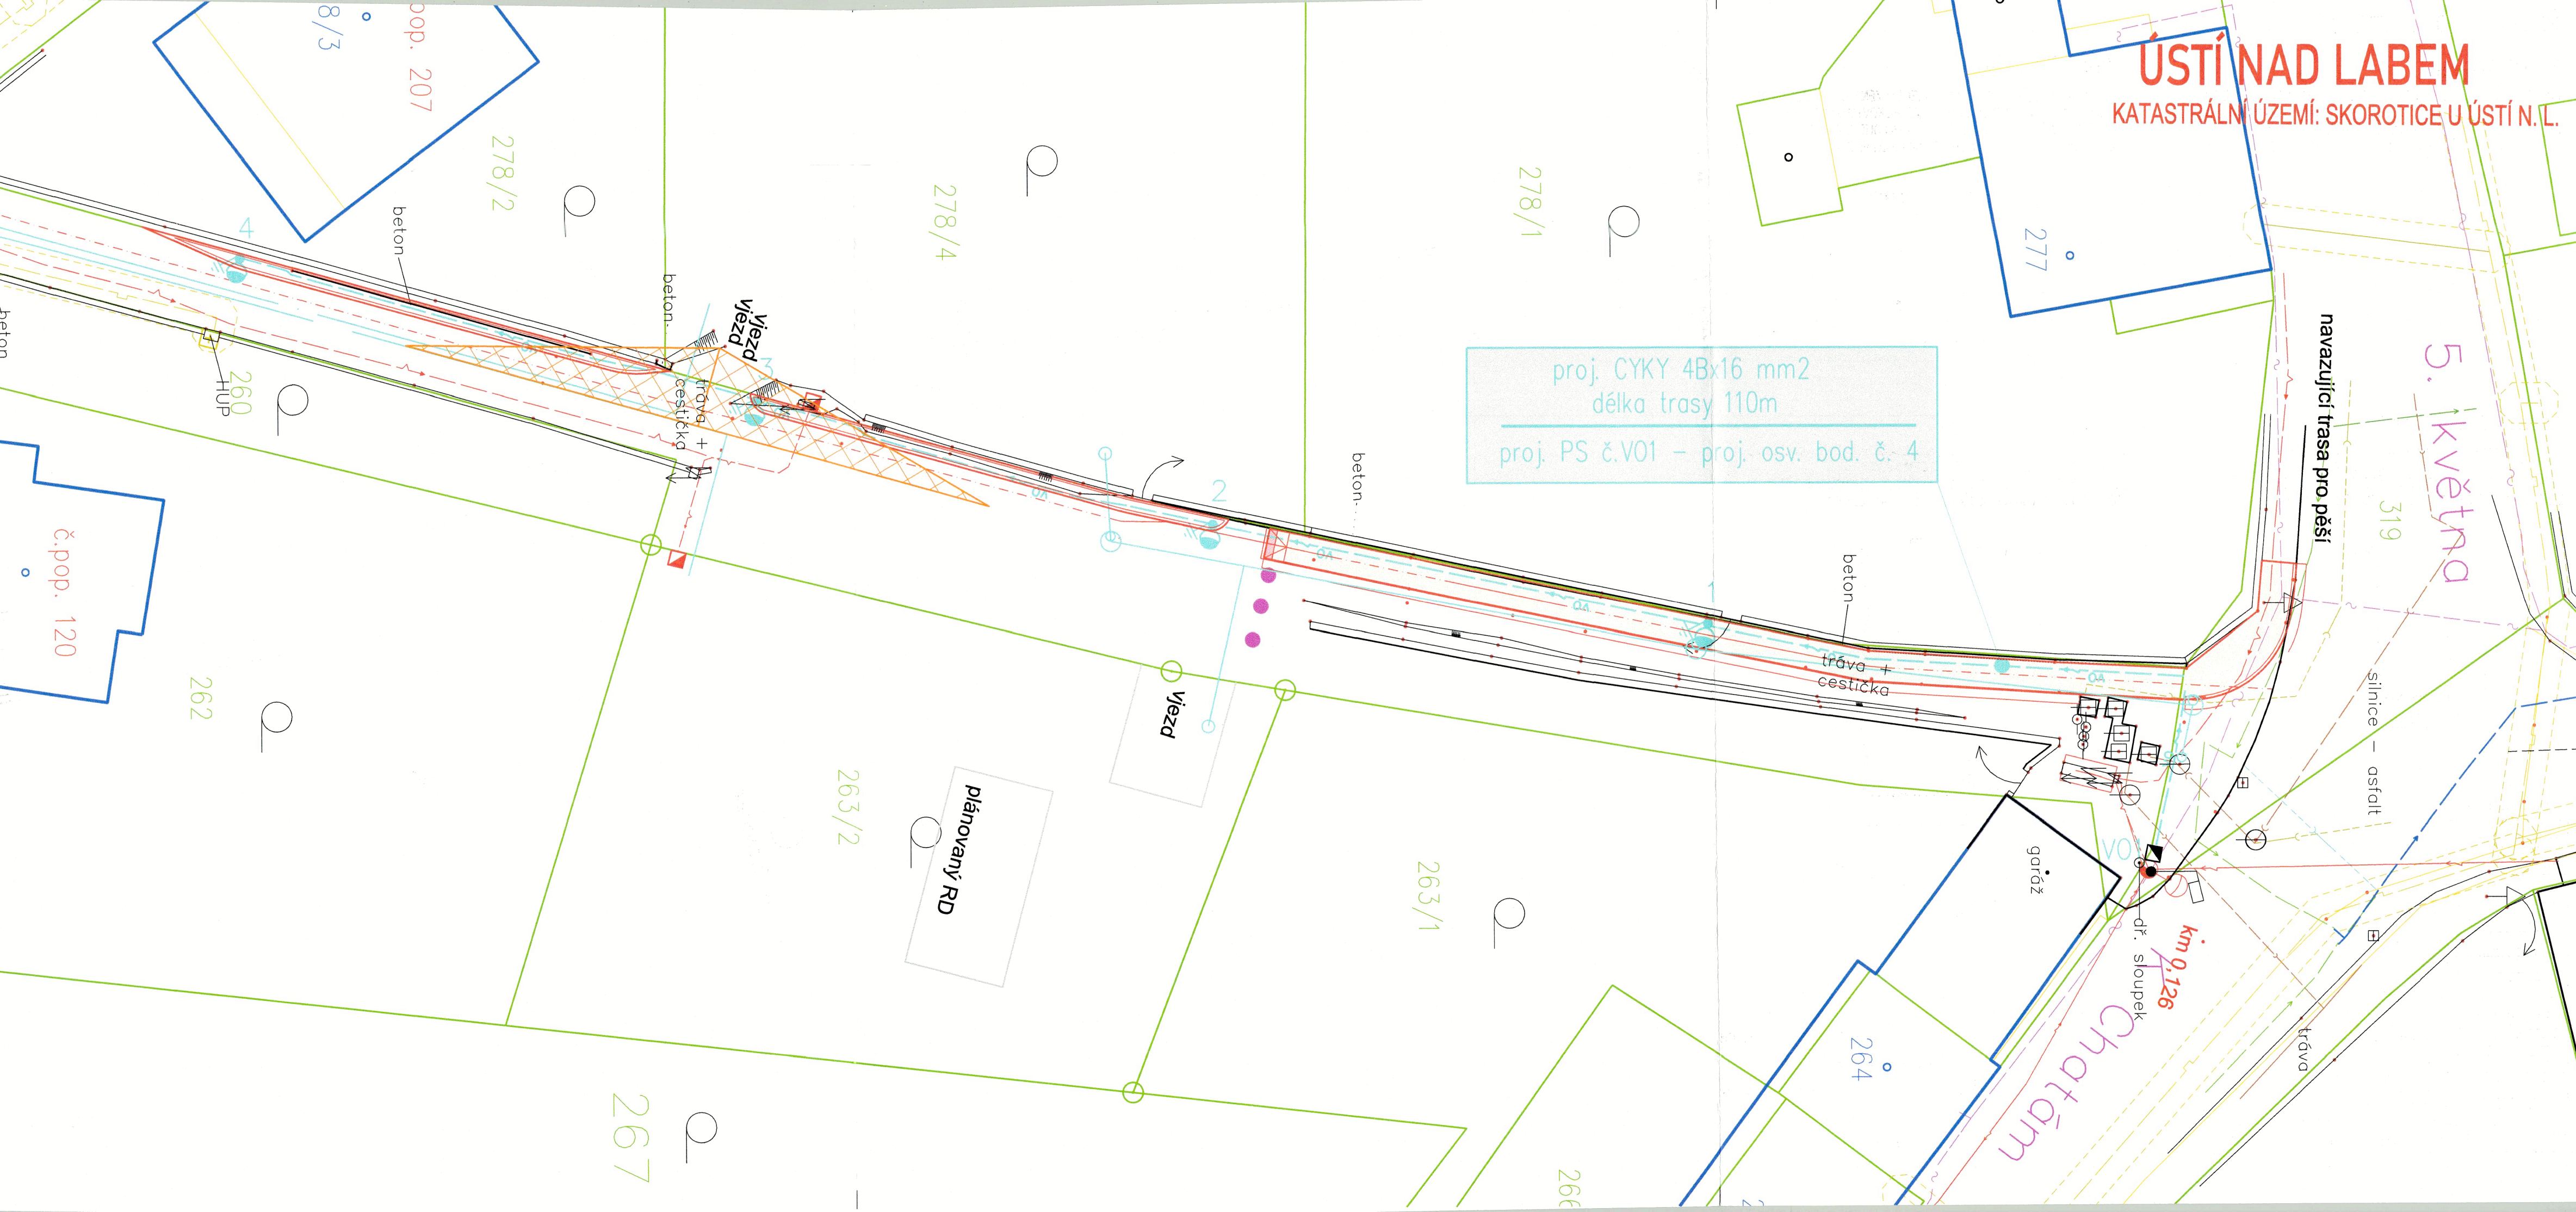


ŘEZY KABELOVOU TRASOU:

VÝKOP V CHODNÍKU
VÝKOP ŠÍŘE 35 CM, HLOUBKY 50 CM, KABEL ULOŽEN V CHRÁNIČCE DN 63 V PÍSKOVÉM LOŽÍ TL. 20 CM. PROSTOR MEZI PÍSKOVÝM LOŽEM A PLÁNÍ VYPLNĚN HUTNĚNÝM VÝKOPKEM. VÝSTRAŽNÁ FOLIE 20 CM NAD PÍSKOVÝM LOŽEM. POD CHRÁNIČKOU ULOŽEN ZEMNÍ DRÁT FEZN D 10.

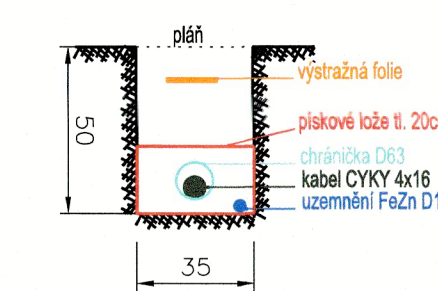


VÝKOP KRAJNICE KOMUNIKACE

VÝKOP ŠÍŘE 35 CM, HLOUBKY 80 CM, KABEL ULOŽEN V CHRÁNIČCE DN 63 V BETONOVÉM LOŽÍ. PROSTOR MEZI LOŽEM A PLÁNÍ VYPLNĚN HUTNĚNÝM VÝKOPKEM. VÝSTRAŽNÁ FOLIE 20 CM NAD PÍSKOVÝM LOŽEM. POD CHRÁNIČKOU ULOŽEN ZEMNÍ DRÁT FEZN D 10.

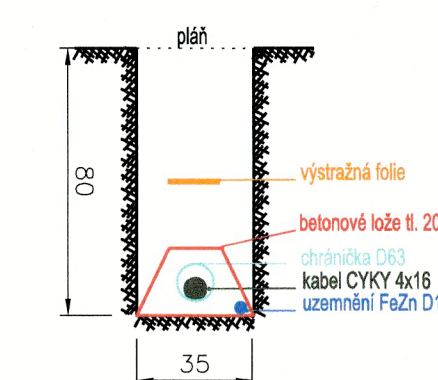


VÝKOP VOLNÝ TERÉN

VÝKOP ŠÍŘE 35 CM, HLOUBKY 80 CM, KABEL ULOŽEN V CHRÁNIČCE DN 63 V PÍSKOVÉM LOŽÍ TL. 20 CM. PROSTOR MEZI PÍSKOVÝM LOŽEM A PLÁNÍ VYPLNĚN HUTNĚNÝM VÝKOPKEM. VÝSTRAŽNÁ FOLIE 20 CM NAD PÍSKOVÝM LOŽEM. POD CHRÁNIČKOU ULOŽEN ZEMNÍ DRÁT FEZN D 10.

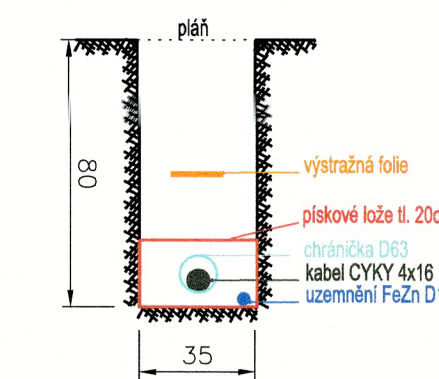

VÝKOP V KOMUNIKACI

VÝKOP ŠÍŘE 50 CM, HLOUBKY 120 CM, KABEL ULOŽEN V CHRÁNIČCE DN 63 V BETONOVÉM LOŽÍ. PROSTOR MEZI LOŽEM A PLÁNÍ VYPLNĚN HUTNĚNÝM VÝKOPKEM. VÝSTRAŽNÁ FOLIE 20 CM NAD PÍSKOVÝM LOŽEM. POD CHRÁNIČKOU ULOŽEN ZEMNÍ DRÁT FEZN D 10.

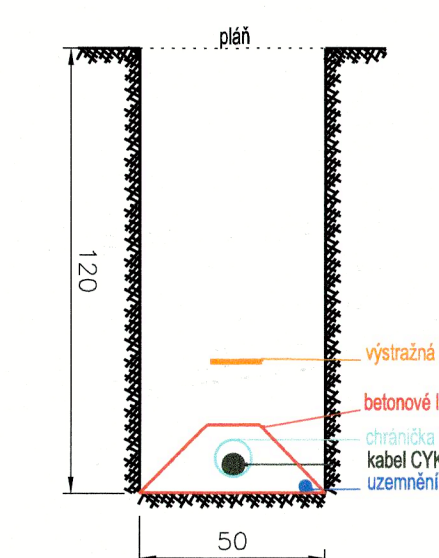

- Legenda IS:
- plynovod STL - GasNET
 - vedení NN - Čez Distribuce, a.s.
 - vedení NN - nadzemní
 - vedení CETIN, a.s.
 - vodovod - SčVK
 - kanalizace - SčVK
 - kanalizace - SčVK

- Legenda čar:
- Stávající stav
 - Hranice parcel
 - Slučka
 - SO 101 - komunikace
 - SO 401 - veřejné osvětlení

Klad listů

D.2.3 D.2.2

Legenda:

- stáv. betonový sloup se svítidlem
- stáv. pojistková skříň
- nová pojistková skříň na sloupu
- nové svítidlo
- nové uzemnění

*Řešení č. 4 ke
UDV-16934-2/01-2022-04/006*

AZ CONSULT, spol. s r.o.
Číslo zakázky: 21/356
Výrobek uvolněn k použití
Datum: 30.5.2022

Objednatel:	Statutární město Ústí nad Labem, Velká Hradební 8		AZCONSULT spol. s r.o. Klíšská 12, 400 01 Ústí nad Labem Tel.: 475 240 888 Tel./fax.: 475 240 864 E-mail: azconsult@azconsult.cz ČSN EN ISO 9001
Odpor. proj.:	Luděk Kareš	Zak. číslo:	21/356
Kontroloval:	Daniela Dariusová, DiS	Datum:	05/2022
DOKUMENTACI LZE UŽÍVAT POUZE VE SMYSLU PŘÍSLUŠNÉ SMLOUVY O DÍLO. KOPIROVÁNÍ A ROZŠÍŘOVÁNÍ POUZE PO PŘEDCHOZÍM SOUHLASU AZ CONSULT spol. s r.o.			

PROJEKTOVÉ PRÁCE DO NAPĚTOVÉ HLADINY 35 KV, INŽENÝRSKÁ ČINNOST, ODBORNÉ STUDIE, ZAJIŠTĚNÍ REALIZACE, PROJEKTOVÝCH DOKUMENTACÍ					
Projektant		Kreslil			
Luděk KAREŠ		Luděk KAREŠ			
Investor: Statutární město Ústí nad Labem, Velká Hradební 8					
ÚSTÍ NAD LABEM, SKOROTICE - SPOJOVACÍ CHODNÍK SO 401 VEŘEJNÉ OSVĚTLENÍ		 Luděk KAREŠ - energetické služby Kockovská 2648/7 400 11 Ústí nad Labem IČ: 68957556 DIČ: CZ7108202904 e-mail: luděk.karés@seznam.cz tel.: 603 801 757			
KOORDINAČNÍ SITUACE		Stupeň PD		DÚSP	
		Datum		05/2022	
		Zakázka		072022	
		Měřítko		Příloha č.	
		1:200		D.2.2	

KATASTRÁLNÍ ÚZEMÍ: SKOROTICE U ÚSTÍ N. L.

K. H. Borovského
ul. Borovského

U Hřiště

AZ CONSULT, spol. s r.o.


Číslo zakázky 21/356


Výrobek uvolněn k použití

30.5.2022

74-16950-27 (1-2022-04/006)

POLICIE ČESKÉ REPUBLIKY
Krajské ředitelství policie Ústeckého kraje
Dopravní inspektorát Ústí nad Labem
400 67 Ústí nad Labem, Horevka 5

Objednatel: Statutární město Ústí na Labem, Velká Hradební 8		 AZCONSULT® spol. s r.o. Klášská 12, 400 01 Ústí nad Labem Tel.: 475 240 888 Tel/fax.: 475 240 864 E-mail: azconsult@azconsult.cz ČSN EN ISO 9001
Odpov. proj.: Luděk Kareš	Zak. číslo: 21/356	
Kontroloval: Daniela Dariusová, DiS	Datum: 05/2022	
DOKUMENTACI LZE UŽÍVAT POUZE VE SMYSLU PŘÍSLUŠNÉ SMLOUVY O DÍLO. KOPIJOVÁNÍ A ROZŠÍŘOVÁNÍ POUZE PO PŘEDCHOZÍM SOUHLASU AZ CONSULT spol. s r.o.		

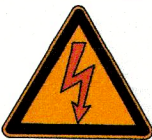PROJEKTOVÉ PRÁCE DO NAPĚTOVÉ HLADINY 35 KV, INŽENÝRSKÁ ČINNOST, ODBORNÉ STUDIE, ZAJIŠTĚNÍ REALIZACE PROJEKTOVÝCH DOKUMENTACÍ		 Luděk KAREŠ - energetické služby Kočkovská 2648/7 400 11 Ústínad Labem IČ:68957556 DIČ: CZ7108202904 e-mail: luděk.karés@seznam.cz tel.č.:603 801 757	
Projektant	Kreslil	Stupeň PD	DÚSP
Luděk KAREŠ	Luděk KAREŠ	Datum	05/2022
Investor: Statutární město Ústínad Labem, Velká Hradební 8		Zakázka	072022
ÚSTÍNAD LABEM, SKOROTICE - SPOJOVACÍ CHODNÍK SO 401 VĚŘEJNÉ OSVĚTLENÍ		Měřítko	Příloha č.
		1:250	D 2.3
KOORDINAČNÍ SITUACE			

SVÍTIDLO

STOŽÁREK VO

CHODNÍK

1,60M

0,80M

0,136M

Průkres 8.6 k
VOU-169340-2 / OÚ-102-041006


POLICIE ČESKÉ REPUBLIKY
Krajské ředitelství policie Středočeského kraje
Dopravní inspektorát Ústí nad Labem
400 67 Ústí nad Labem, Horova 5

AZ CONSULT, spol. s r.o.

Číslo zakázky 21/421
Výrobek uvolněn k použití

Datum 30.5.2022 ③

Objednatel.: Statutární město Ústí nad Labem, Velká Hradební 8		AZCONSULT® spol. s r.o. Klášská 12, 400 01 Ústí nad Labem Tel.: 475 240 888 Tel/fax.: 475 240 864 E-mail: azconsult@azconsult.cz ČSN EN ISO 9001
Odpov. proj.: Luděk Kareš	Zak. číslo: 21/241	
Kontroloval: Daniela Dariusová, DiS	Datum: 05/2022	
DOKUMENTACI LZE UŽÍVAT POUZE VE SMYSLU PŘÍSLUŠNÉ SMLOUVY O DÍLO. KOPIROVÁNÍ A ROZŠÍŘOVÁNÍ POUZE PO PŘEDCHOZÍM SOUHLASU AZ CONSULT spol. s r.o.		

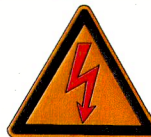PROJEKTOVÉ PRÁCE DO NAPĚTOVÉ HLADINY 35 KV, INŽENÝRSKÁ ČINNOST, ODBORNÉ STUDIE, ZAJIŠTĚNÍ REALIZACE PROJEKTOVÝCH DOKUMENTACÍ			
Projektant	Kreslil	 Luděk KAREŠ - energetické služby Kočkovská 2648/7 400 11 Ústí nad Labem IČ: 68957556 DIČ: CZ7108202904 e-mail: luděk.karés@seznam.cz tel.č.: 603 801 757	
Luděk KAREŠ	Luděk KAREŠ		
Investor: Statutární město Ústí nad Labem, Velká Hradební 8			
ÚSTÍNAD LABEM, SKOROTICE - SPOJOVACÍ CHODNÍK SO 401 VEŘEJNÉ OSVĚTLENÍ		Stupeň PD	DÚSP
PŘÍČNÝ ŘEZ LAMPA V CHODNÍKU		Datum	08/2022
		Zakázka	072022
		Měřítko	Výkres č. 3