




OBJEKT B - PŮDORYS STŘECHY

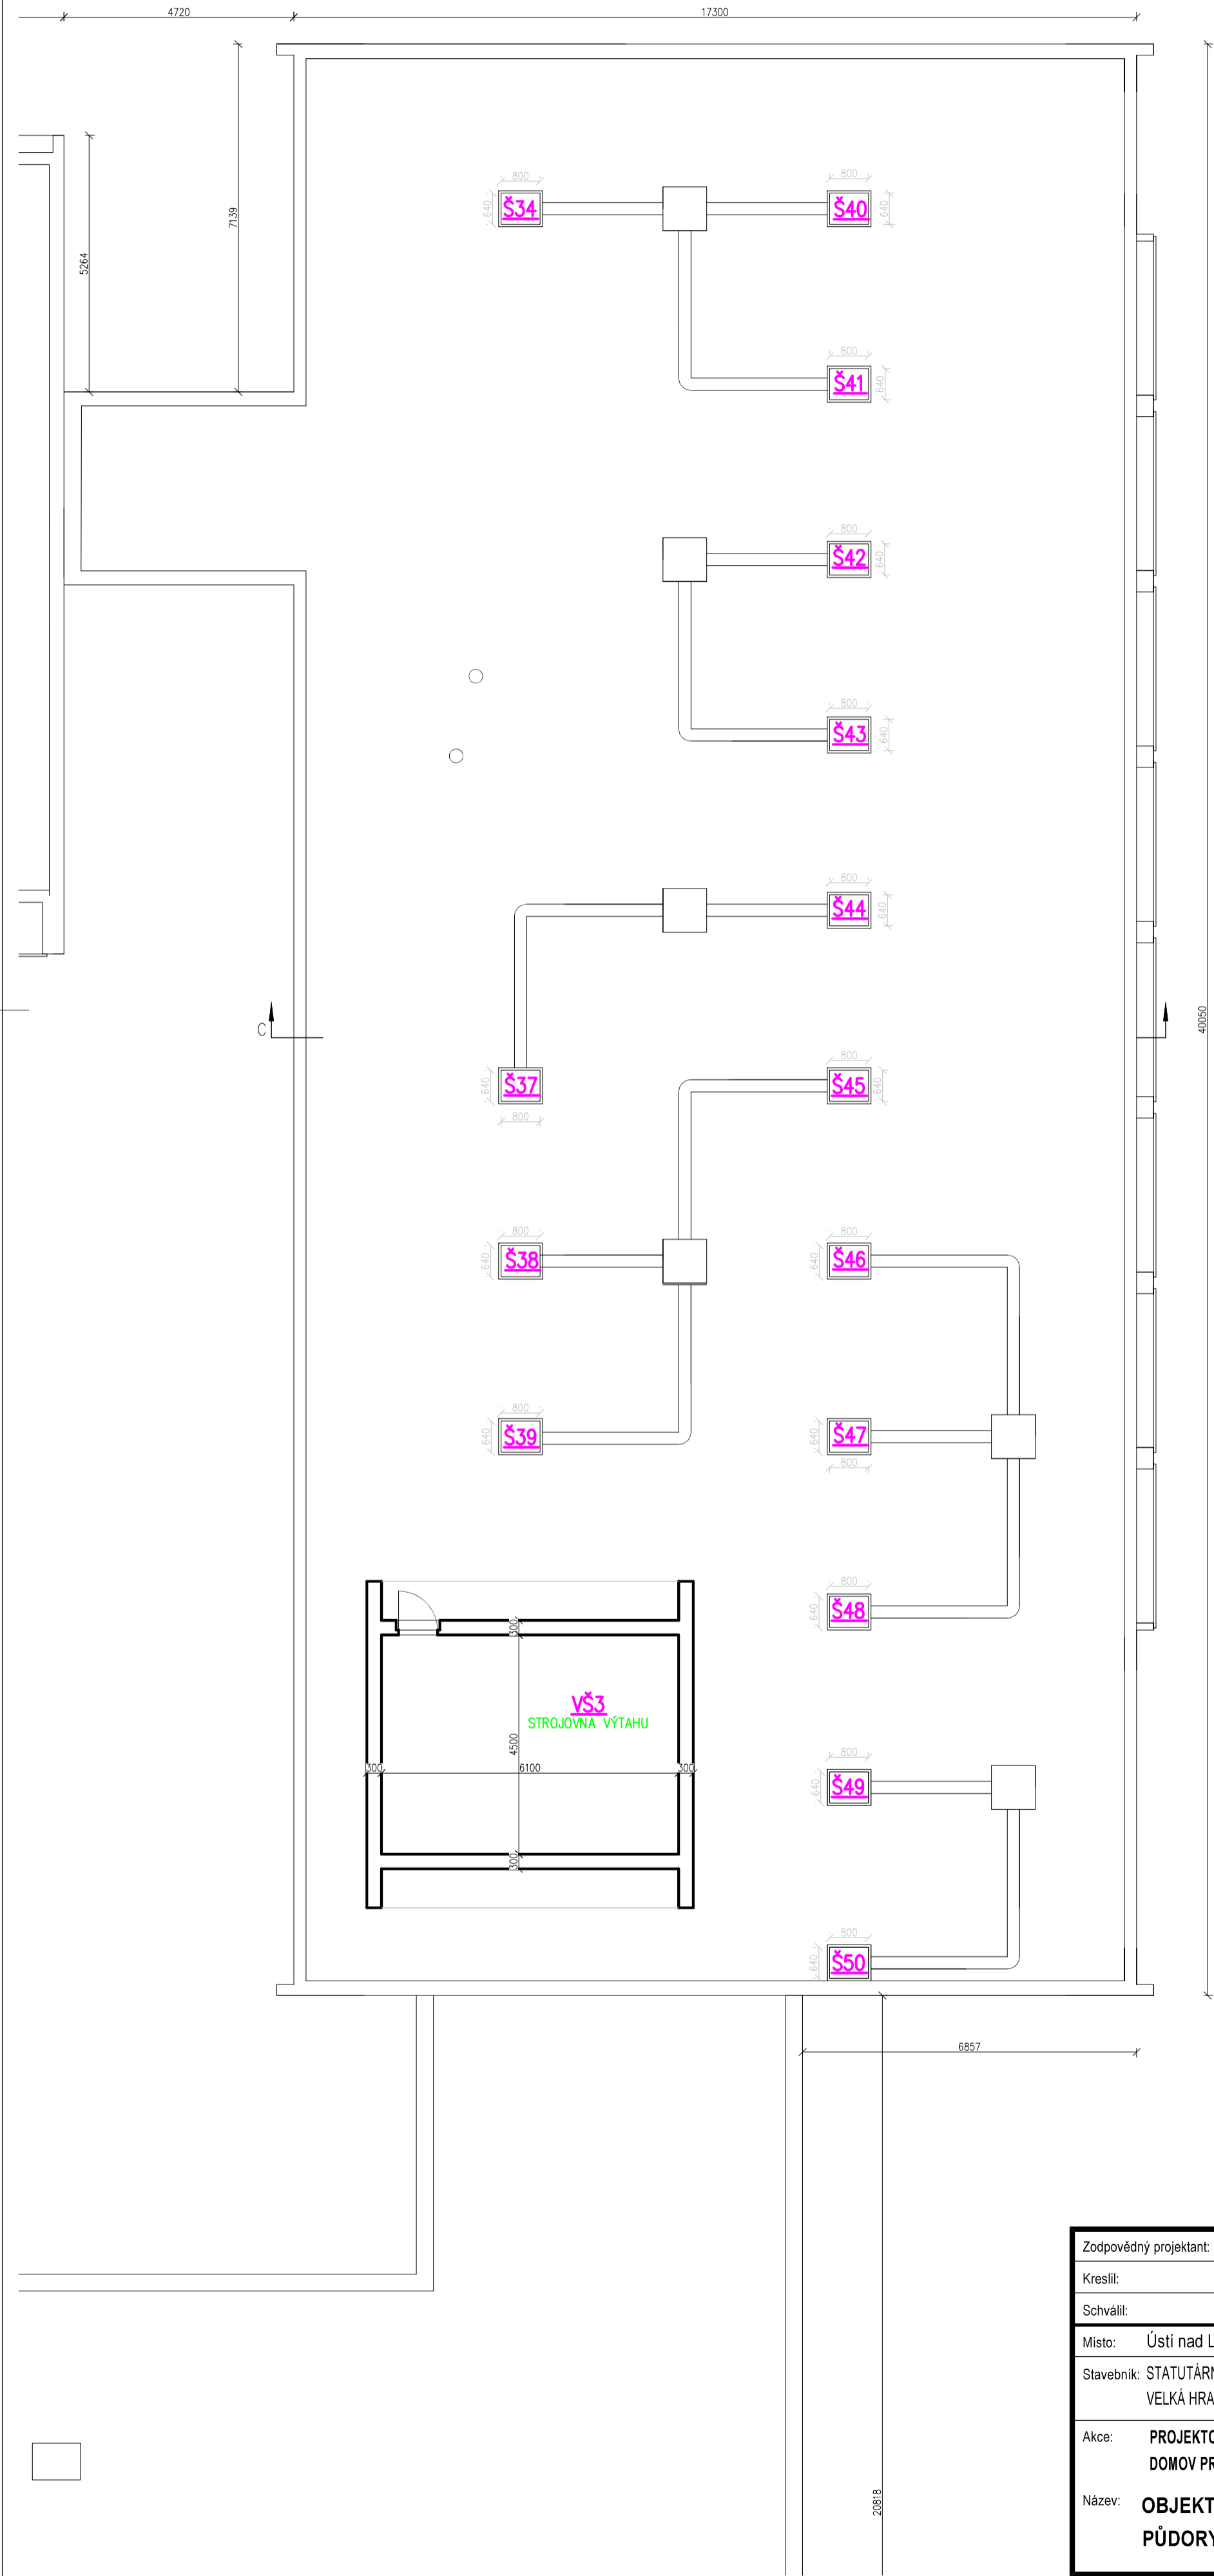

Legenda Střecha objekt B			
Číslo	Název	Plocha	Podlaha
VŠ3	STROJOVNA VÝTAHU	27,45	
Š34	ŠACHTA	0,51	
Š37	ŠACHTA	0,51	
Š38	ŠACHTA	0,51	
Š39	ŠACHTA	0,51	
Š40	ŠACHTA	0,51	
Š41	ŠACHTA	0,51	
Š42	ŠACHTA	0,51	
Š43	ŠACHTA	0,51	
Š44	ŠACHTA	0,51	
Š45	ŠACHTA	0,51	
Š46	ŠACHTA	0,51	
Š47	ŠACHTA	0,51	
Š48	ŠACHTA	0,51	
Š49	ŠACHTA	0,51	
Š50	ŠACHTA	0,51	

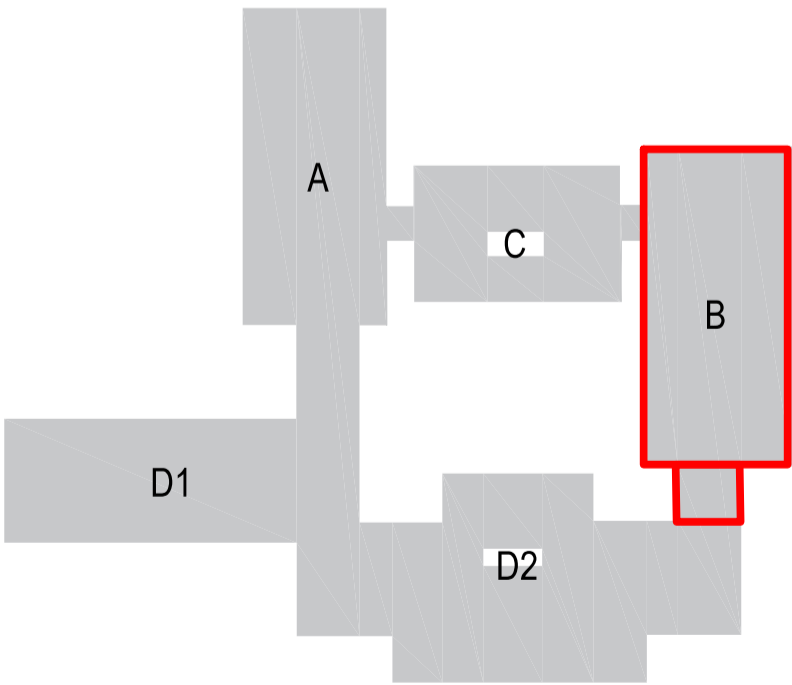

Zodpovědný projektant:		Ing. Pavel Koníř			
Kreslil:		Ing. Pavel Koníř			
Schválil:		Ing. Pavel Koníř			
Místo: Ústí nad Labem		Kraj: Ústecký			
Stavebník: STATUTÁRNÍ MĚSTO ÚSTÍ NAD LABEM VELKÁ HRADEBNÍ 2336/8, ÚSTÍ NAD LABEM				Zakázkové číslo:	Z2022036
				Stupeň:	DSPS
Akce: PROJEKTOVÁ DOKUMENTACE STÁVAJÍCÍHO STAVU OBJEKTU DOMOV PRO SENIORY KRÁSNÉ BŘEZNO				Datum:	9/2022
				Formát:	A2
Název: OBJEKT B PŮDORYS STŘECHA				Měřítko:	Číslo výkresu:
				1:100	D.1.1.19