
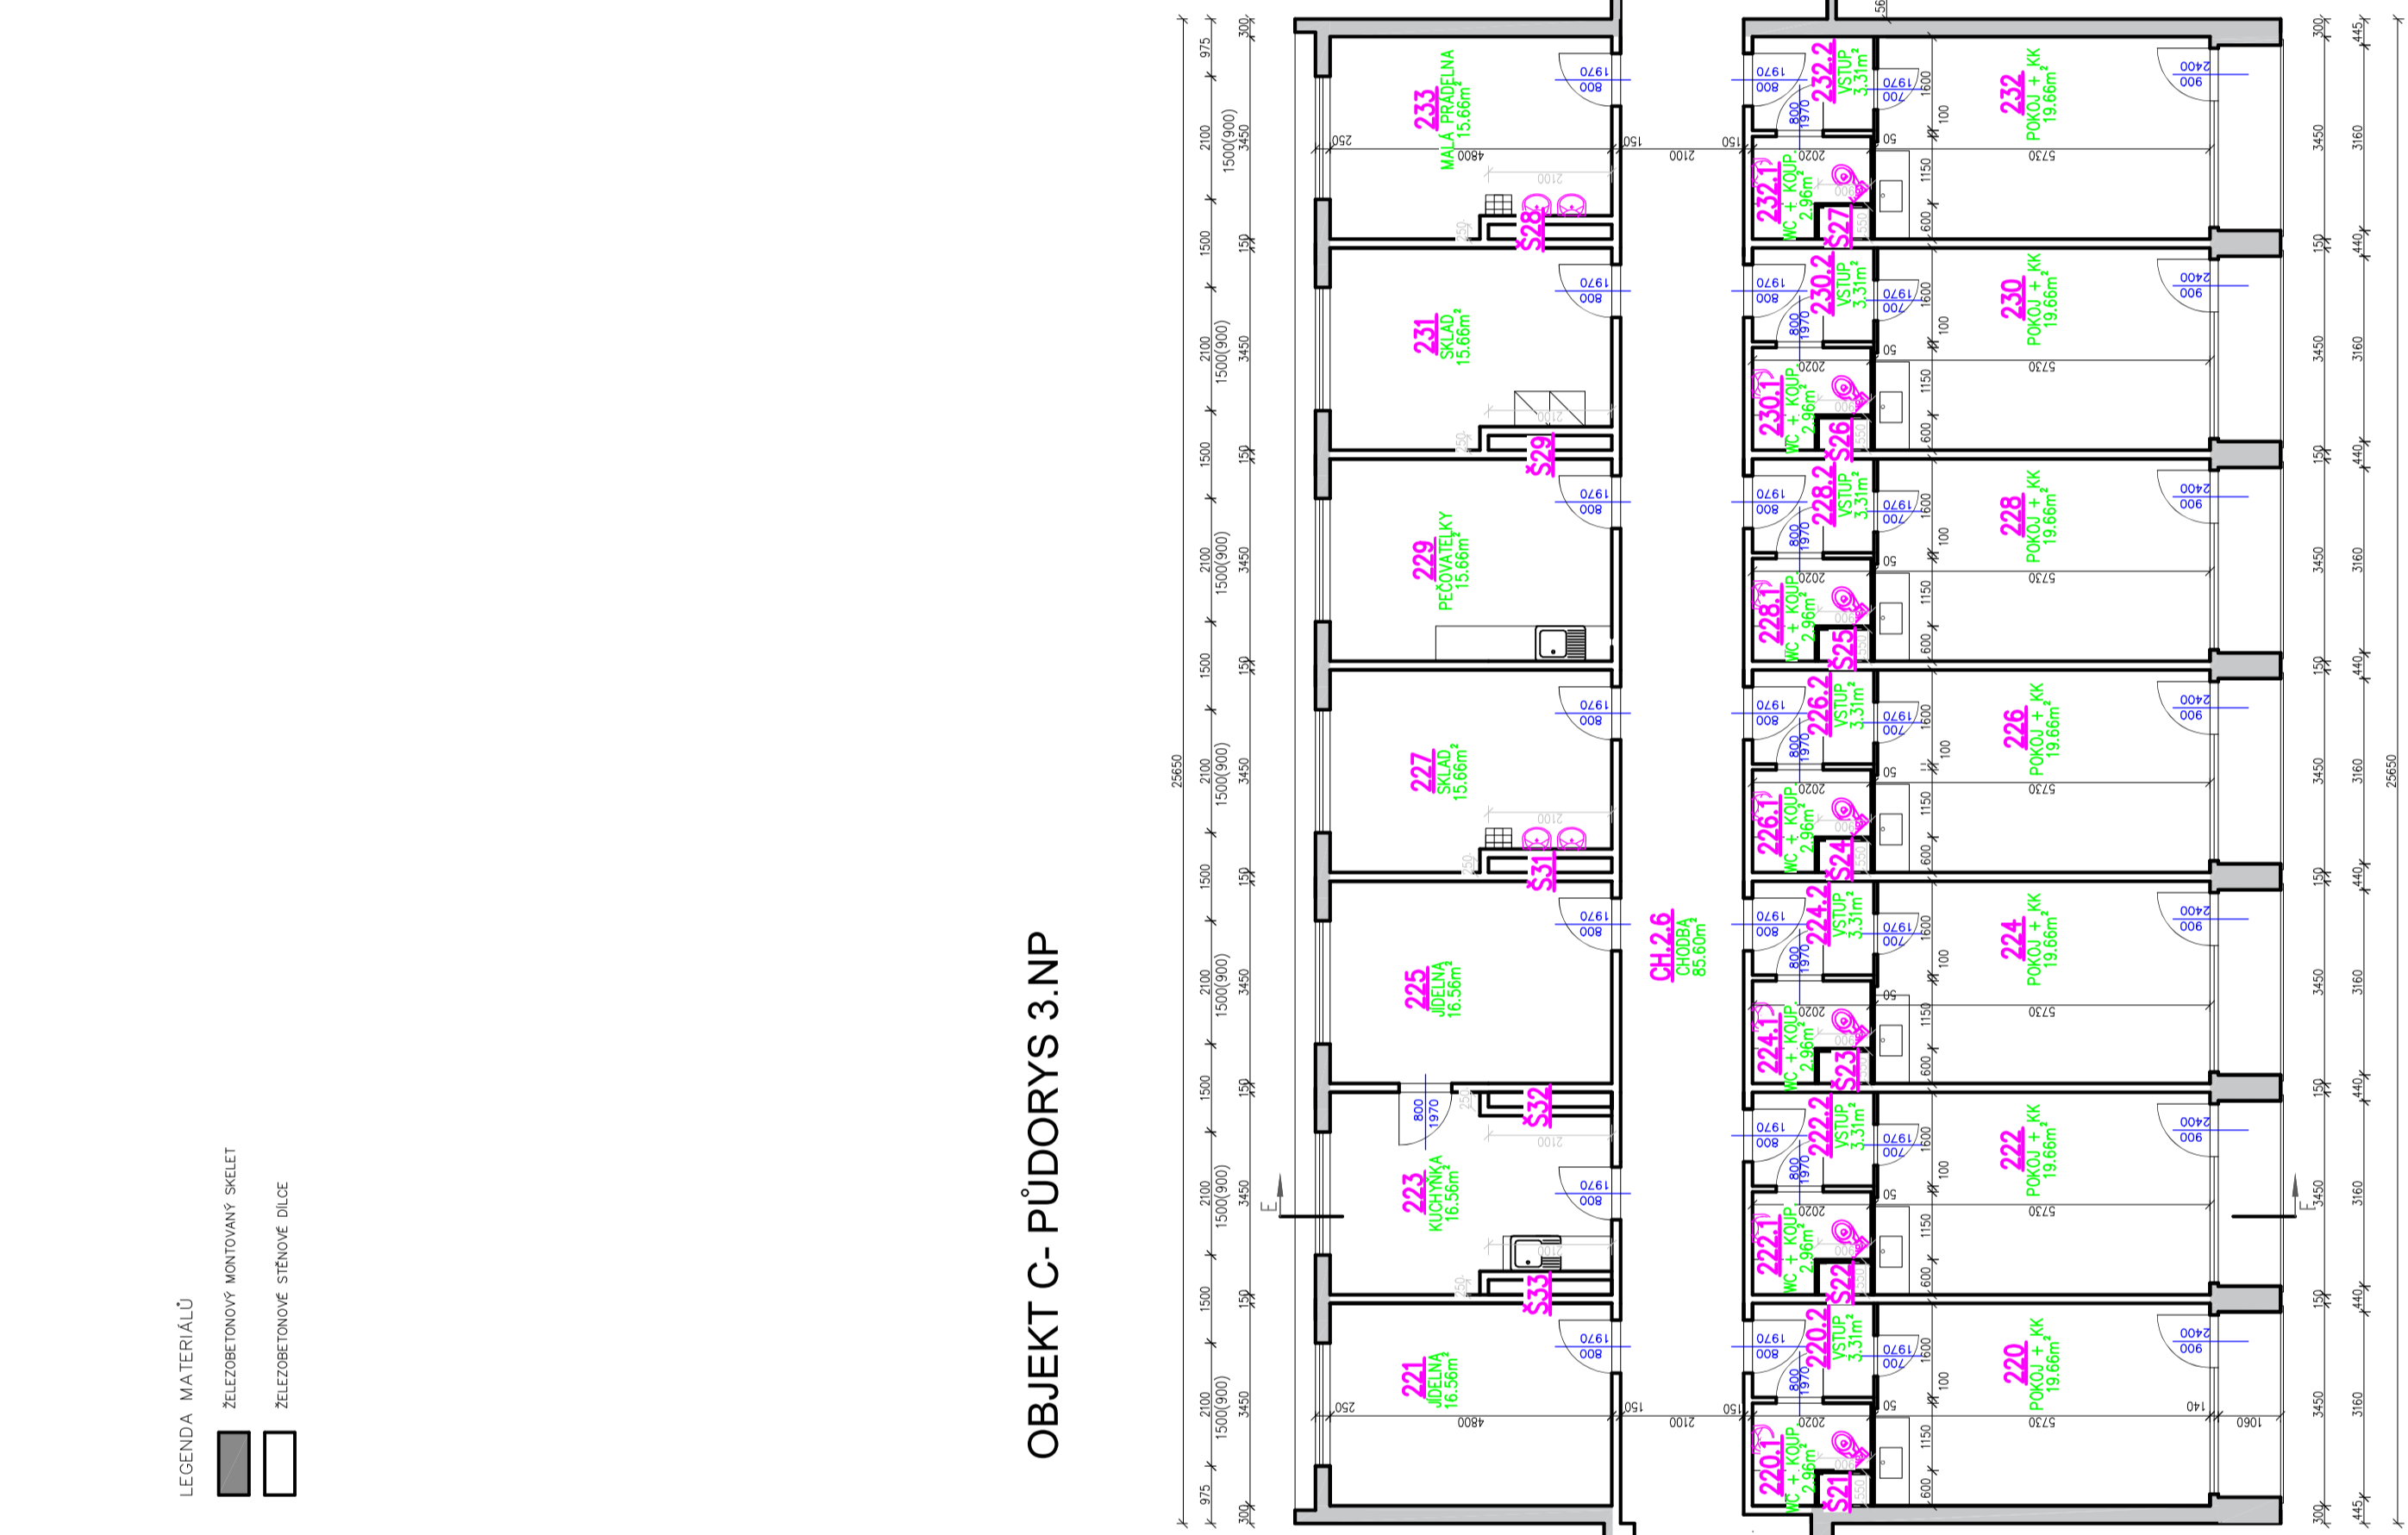




## OBJEKT A- PŮDORYS 3.NP

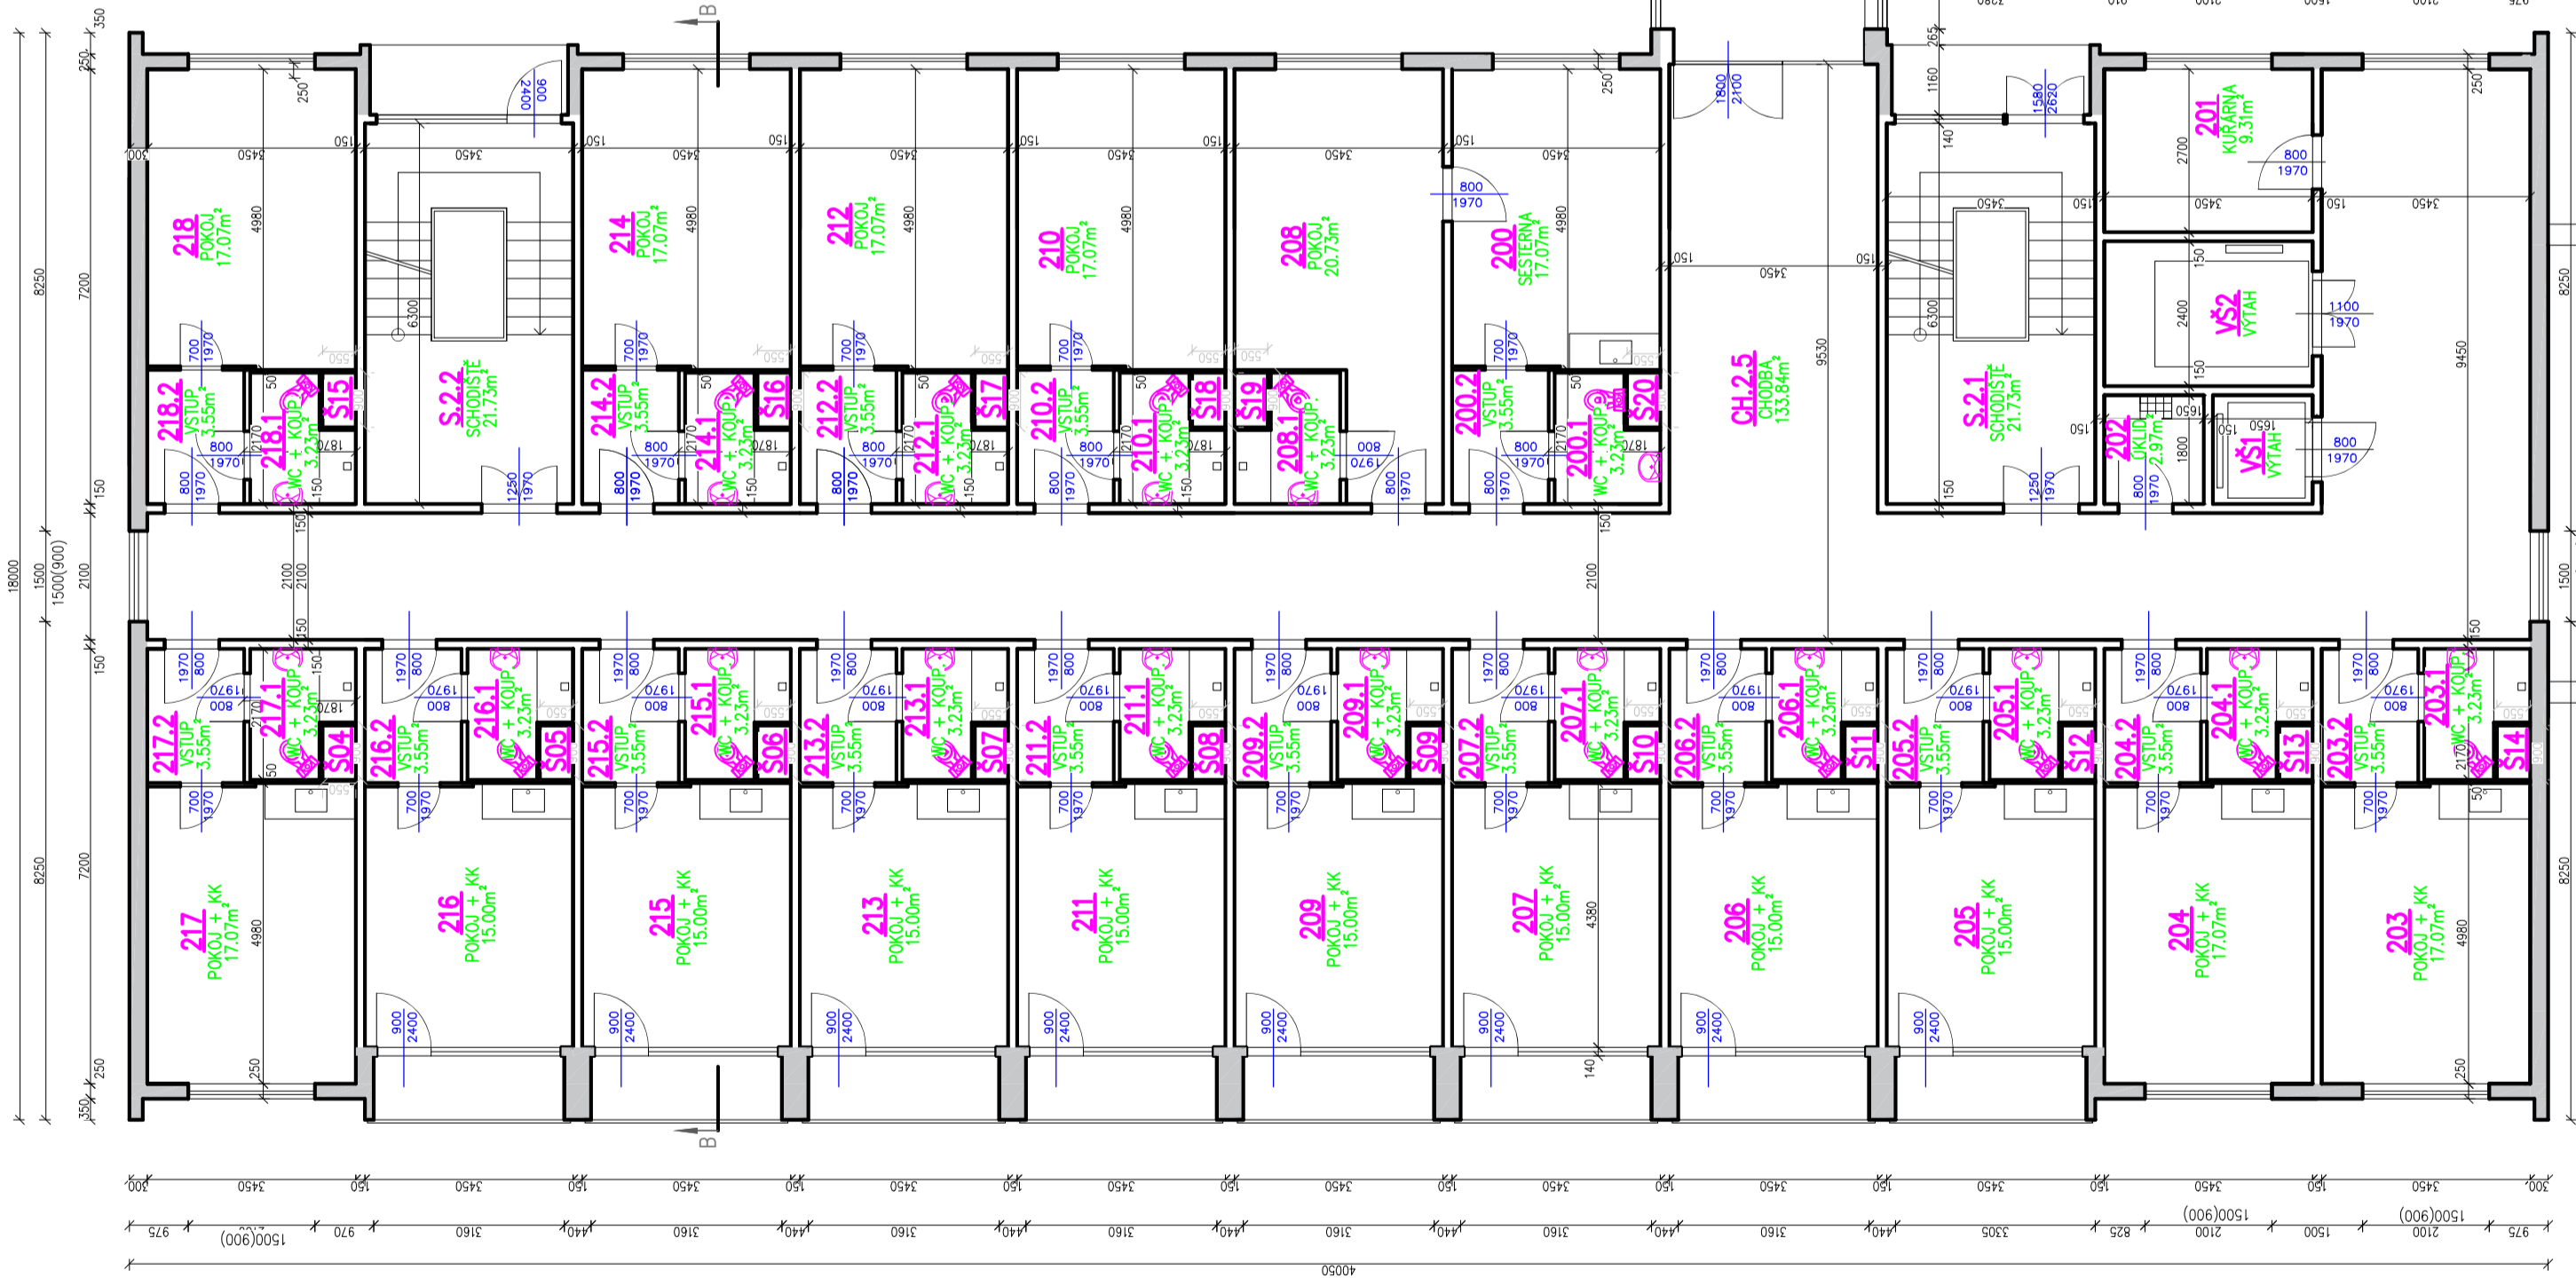

OBJEKT B- PŮDORYS 3.NP

[illegible][illegible]

