



Část C					
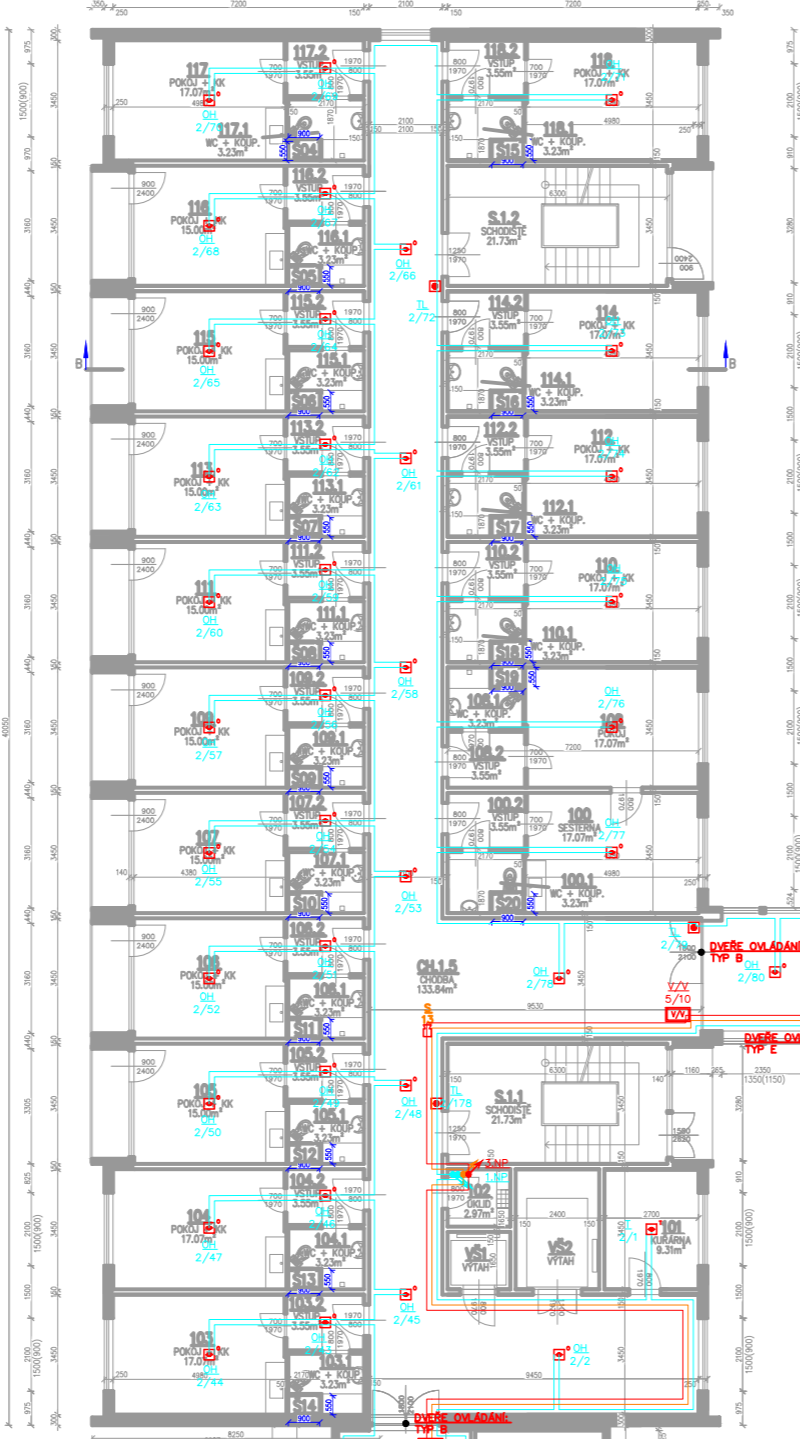


OBJEKT C- PŮDORYS 2.NP

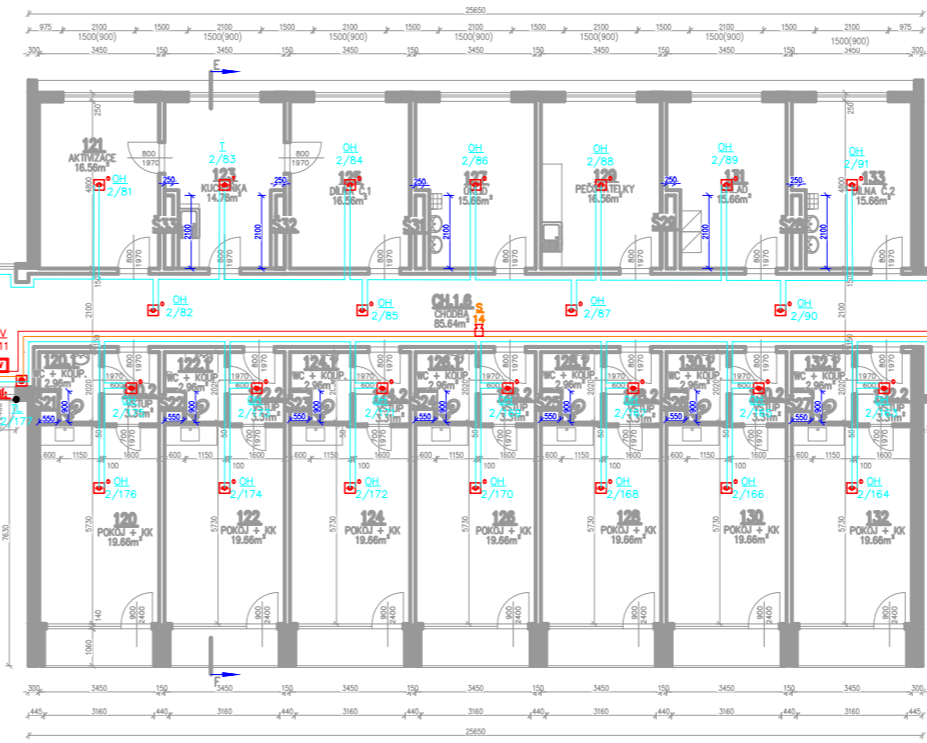

OBJEKT D2- PŮDORYS 2.NP

OBJEKT B- PŮDORYS 2.NP

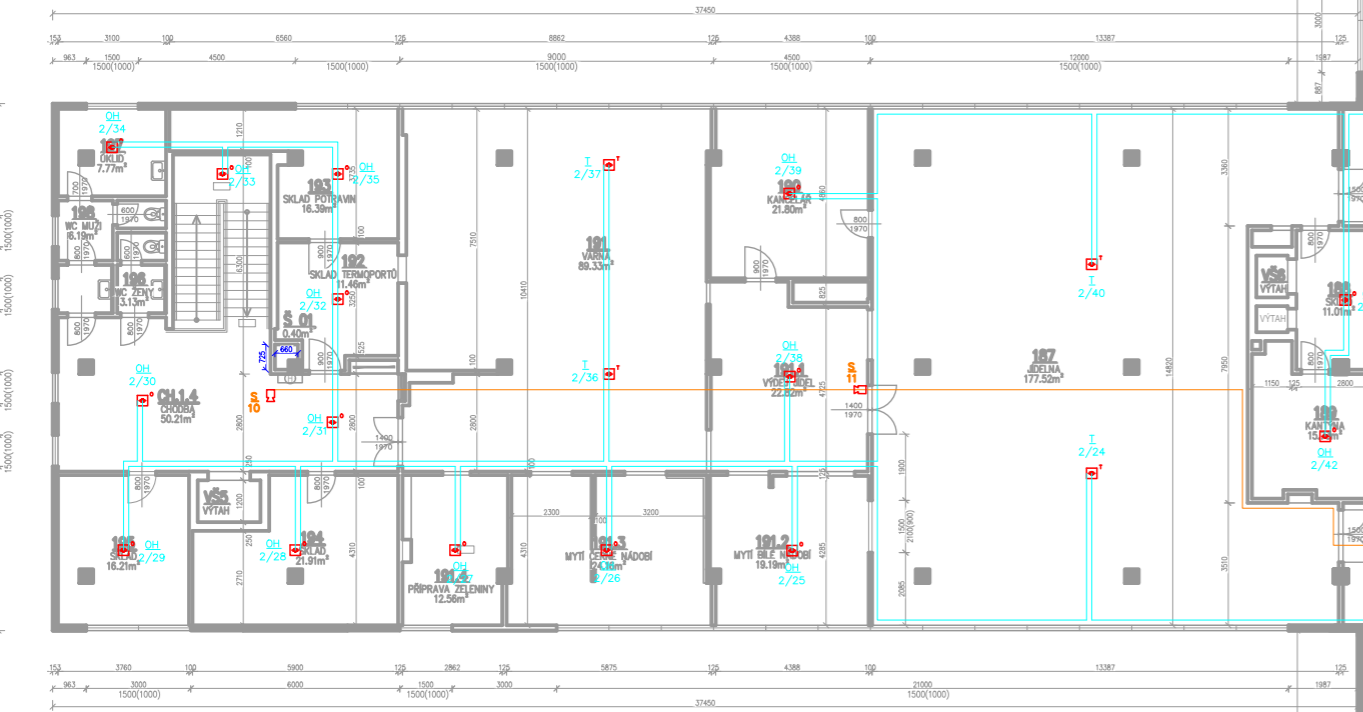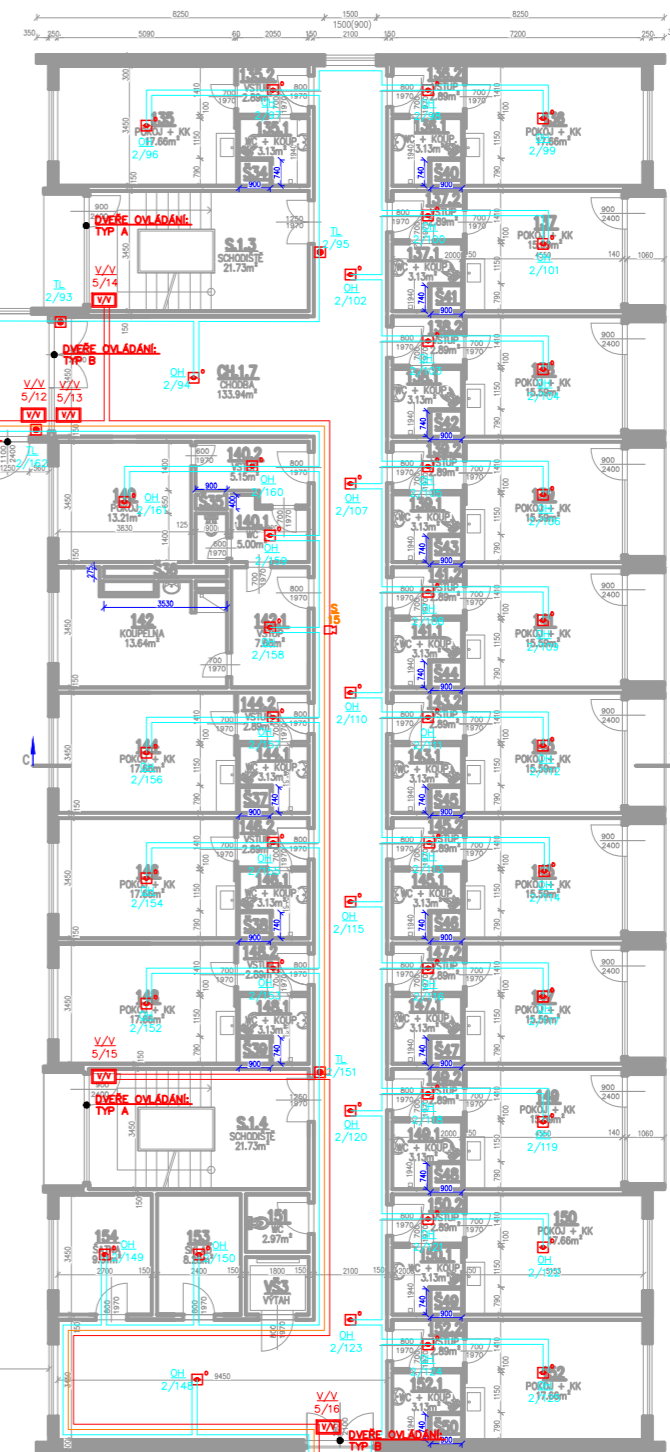

OBJEKT D1- PŮDORYS 2.NP

LEGENDA MATERIÁLŮ  
■ ŽELEZOBETONOVÝ MONTÁŽNÍ SKEL  
□ ŽELEZOBETONOVÉ STĚNÉ DÍLC

LEGENDA POŽÁRNÍ OCHRANY	
DVEŘE OVL. TYP A	ODBLOKOVÁNÍ DVEŘÍ POMOCÍ SYSTÉMU EPS
DVEŘE OVL. TYP B	UZAVŘENÍ DVEŘÍ POMOCÍ SYSTÉMU EPS
DVEŘE OVL. TYP C	ODBLOKOVÁNÍ POSUVNÝCH DVEŘÍ POMOCÍ SYSTÉMU EPS
DVEŘE OVL. TYP D	ODBLOKOVÁNÍ DVEŘÍ POMOCÍ SYSTÉMU EPS
DVEŘE OVL. TYP E	ODBLOKOVÁNÍ DVEŘÍ POMOCÍ SYSTÉMU EPS
→	SMĚR ÚNIKU OSOB
→	ÚNIK OSOB NA VOLNÉ PROSTRANSTVÍ
TS	TOTAL STOP
MAJÁK	MAJÁK PRO KLÍČOVÝ TREZOR
NOUZOVÝ ZVUKOVÝ SYSTÉM	
TABLO	OBSLUŽNÝ A SIGNALIZAČNÍ PANEĽ
TLAČÍTKOVÝ HLÁSIČ EPS	
KLÍČOVÝ TREZOR POŽÁRNÍ OCHRANY	
OPPO	OBSLUŽNÉ POLE POŽÁRNÍ OCHRANY
HLAVNÍ ÚSTŘEDNA EPS	

Označení:	
D1.3 Požární bezpečnostní řešení	
Projekt:	
Výchozí podklady pro instalaci elektrické požární signalizace	
Místo stavby:	
Rozcestí 798/9, 400 07 Ústí nad Labem - Krásné Březno	
Investor:	
Domov pro seniory Krásné Březno, příspěvková organizace, Rozcestí 798/9, 400 07 Ústí nad Labem - Krásné Březno IČ. 44555334	
Stupeň:	
Dokumentace pro řízení a změně užívání	
Vypracoval:	
Ing. Ondřej Valčík o.valcik@porvis.cz Tel.: 778 547 801	
Odpovědný projektant:	
Ing. Ondřej Valčík, ČKAIT 0014874	
Autorizační razítko:	
Datum:	
14.8.2023	
Mřítko:	
1:200	
Obsah:	
Půdorys 2.NP	