


PŮDORYS 1.NP - ELEKTROINSTALACE

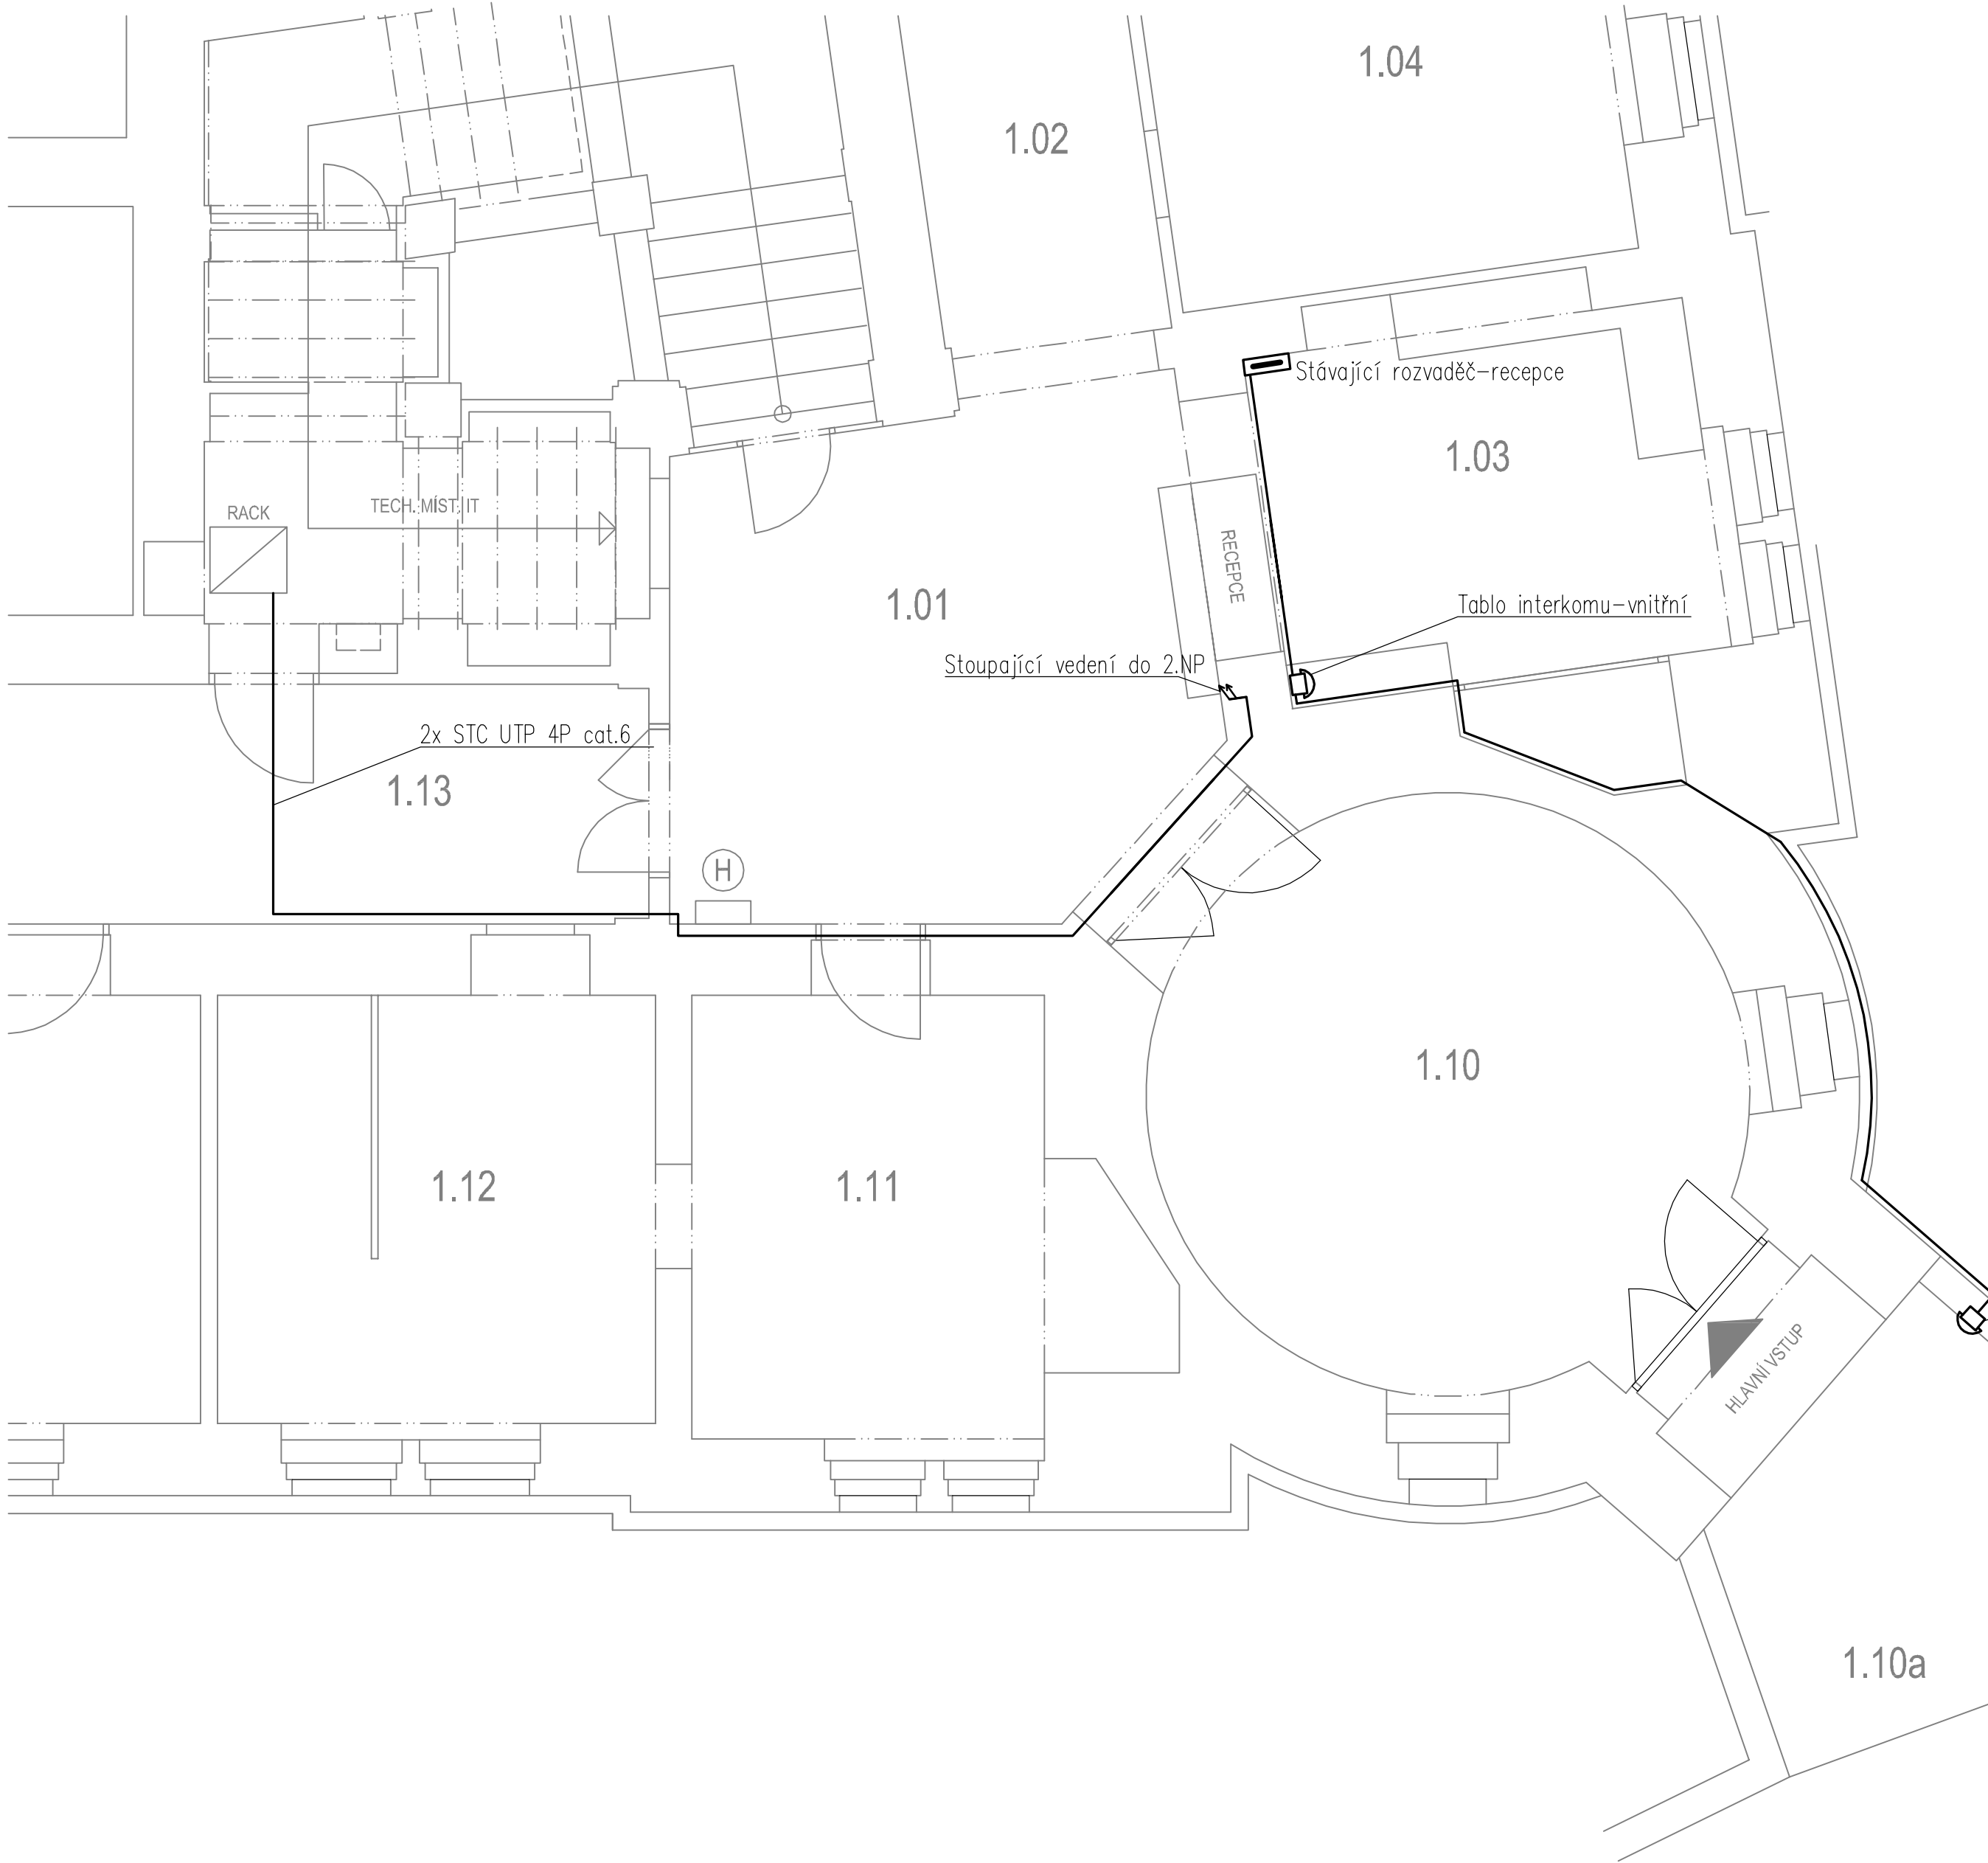

LEGENDA MÍSTNOSTÍ

Č.M.	ÚČEL MÍSTNOSTI	PODLAHA	STĚNY	STROP	PLOCHA m2
1.01	VSTUPNÍ HALA + SCHODIŠTĚ	-	-	-	16,17
1.02	CHODBA	-	-	-	11,34
1.03	RECEPCE	-	-	-	12,97
1.04	ŠATNA NÁVŠTĚVNÍCI	-	-	-	14,00
1.05	TĚLOCVIČNA	-	-	-	78,65
1.06	CHODBA	-	-	-	2,10
1.07	VÝTAHOVÁ ŠACHTA	-	ŠTUK + MALBA	-	4,04
1.08	WC ZAMĚSTNANCI	-	-	-	1,47
1.09	WC ŽENY	-	-	-	2,67
1.10	ZÁDVEŘÍ	-	-	-	25,33
1.10a	VENK. RAMPA U HL. VSTUPU	ZÁMK. DL. - S1	-	-	cca 12,0
1.11	KADEŘNICTVÍ - ČEKÁRNA	-	-	-	-
1.12	KADEŘNICTVÍ	-	-	-	-
1.13	CHODBA	-	-	-	-

LEGENDA ELEKTROZAŘÍZENÍ

	Rozvaděč elektro		Zářivkové svítidlo, design dle investora
	Vývod na zařízení 3f/400V 16/25A		Svítidlo přisazené, popř. vest., design dle investora
	Zásuvka 3f/400V 16/32A		Svítidlo nástěnné, design dle investora
	Zásuvka jednonásobná 230V, design dle investora		Svítidlo stropní, design dle investora
	Zásuvka dvojnásobná 230V, design dle investora		Svítidlo nástěnné s čidlem, IP44, design dle investora
	Zásuvka jednonásobná 230V s přepět'ovou ochranou		Vývod pro zařízení 1f/230V
	Zásuvka jednonásobná 230V, krytí IP44		Spínač - ovladač tlačítkový, design dle investora
	Zásuvka dvojnásobná 230V, krytí IP44		Spínač osvětlení - řazení č.1, design dle investora
	Vypínač zařízení 3f 400V/16A-32A		Spínač osvětlení - řazení č.6, design dle investora
	Zásuvka datová/telefonní, design dle investora		Spínač osvětlení - řazení č.6+6, design dle investora
	Zásuvka STA/TV/SAT, design dle investora		Spínač osvětlení - řazení č.5, design dle investora
	Tablo interkomu, design dle investora		Spínač osvětlení - řazení č.7, design dle investora

NAPĚŤOVÁ SOUSTAVA 3+N+PE, 400/230V, 50Hz, TN-S
OCHRANA PŘED ÚRAZEM ELEKTRICKÝM PROUDEM DLE ČSN 33 2000-4-41 ed.3
OCHRANNÁ OPATŘENÍ - AUTOMATICKÉ ODPOJENÍ OD ZDROJE, čl.411
DOPLŇKOVÁ OCHRANA - PROUDOVÝ CHRÁNIČ, čl.415

NAVRHOVAL	Ing.Ondřej Blažek	TECHSERVIS CZ spol. s r.o. tel.: 774530106 www.techserviscz.cz	
SCHVÁLIL	Ing.Vlastimil Laube		
INVESTOR:	Městské služby Ústí nad Labem p.o. Panská 1700/23, 400 01 Ústí nad Labem		
AKCE:	Venkovní výtah v Městských lázních a související stavební úpravy objektu Městských lázní Ústí nad Labem	DATUM	03/2024
SOUBOR:	D.1.4.3 Zařízení silnoproudé elektrotechniky	Č. ZAKÁZKY	S-23-042
		STUPEŇ PD	PD
		FORMÁT VÝKR.	A2
NAZEV VÝKRESU:	PŮDORYS 1.NP - ELEKTROINSTALACE	MĚRITOK:	1:50
		Č. PŘÍLOHY:	D.1.4.3.3