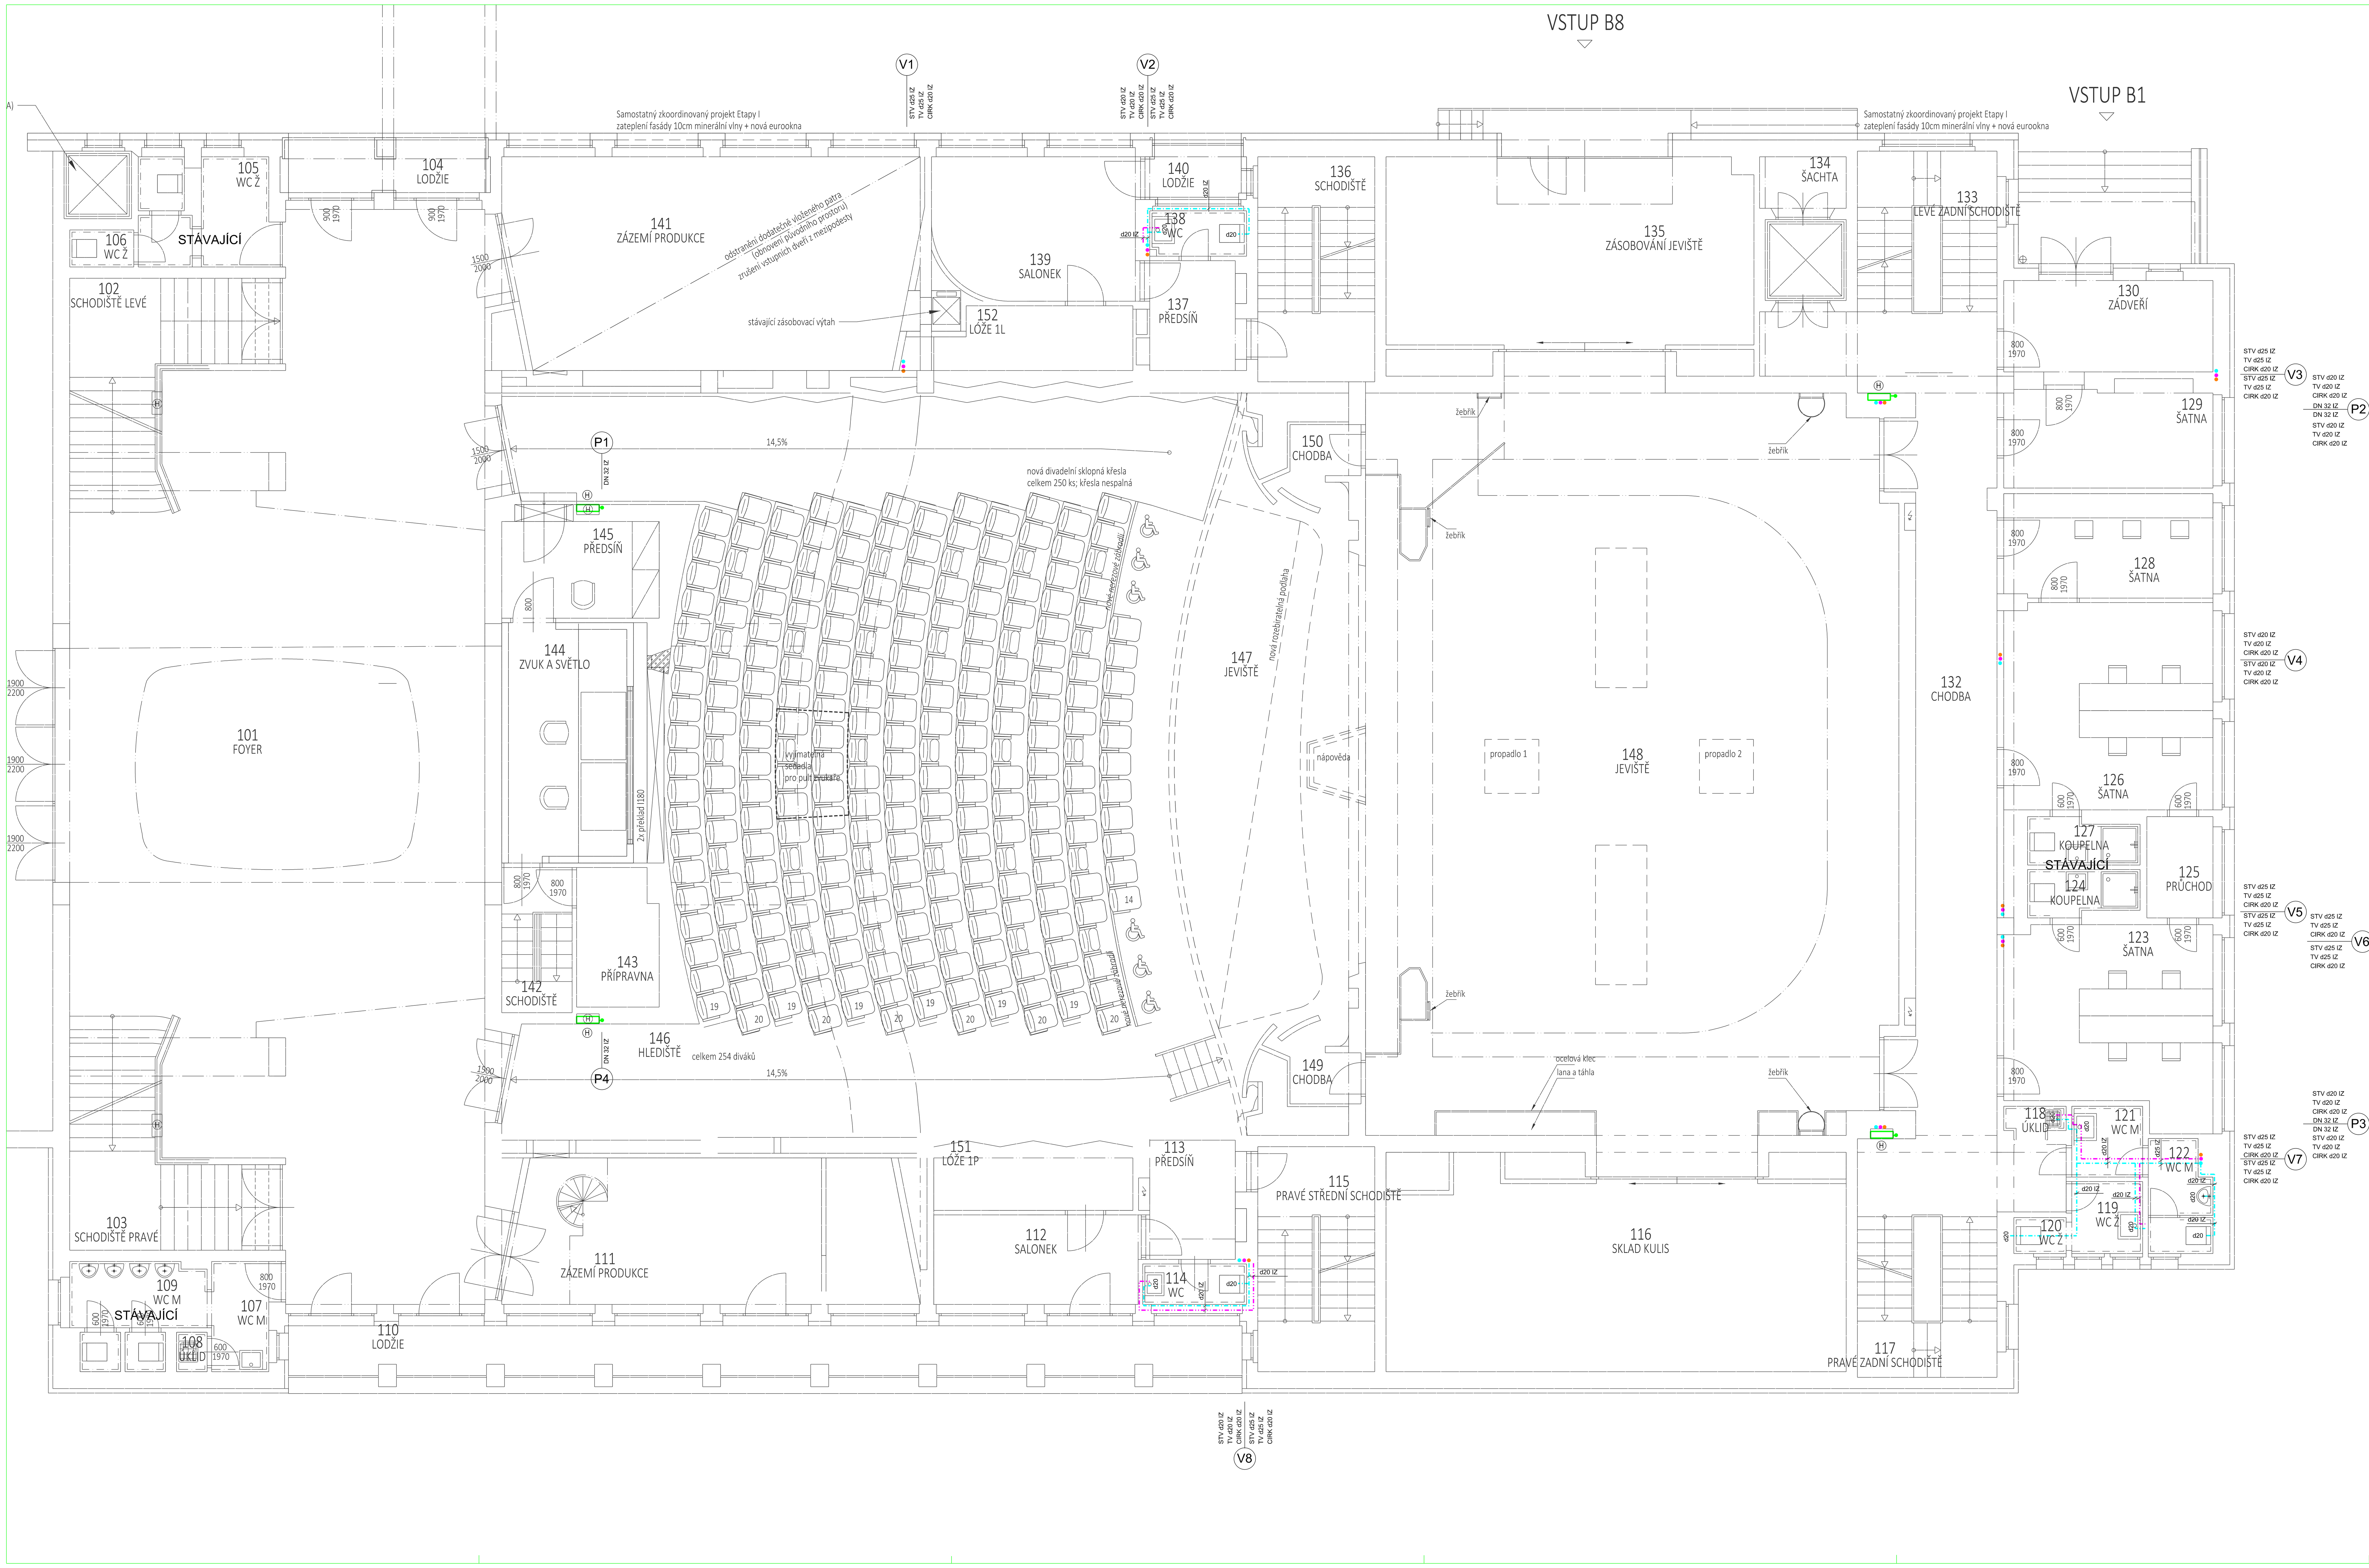

LEGENDA

- POŽÁRNÍ HYDRANT D19 - 30m
- POTRUBÍ STUDENÉ VODY 8°C
- POTRUBÍ TEPLÉ VODY 55°C
- POTRUBÍ CIRKULACE 45°C
- POTRUBÍ POŽÁRNÍ VODY

- VODOVODNÍ POTRUBÍ BUDE VEDENO POD STROPEM, V PODHLEDU A VE ZDI
- POTRUBÍ VODY BUDE PROVEDENO Z POTRUBÍ PPr PN 16 (do d25) A PN 20 (od d32).
- POTRUBÍ POŽÁRNÍ VODY BUDE PROVEDENO Z POTRUBÍ Z UHLÍKOVÉ OCELI.
- POTRUBÍ VČETNĚ TVAROVEK BUDE ZAIZOLOVÁNO TEPELNOU IZOLACÍ
  O TL. - 13mm (do d25)
  O TL. - 25mm (od d32)
  O TL. - 9mm POŽÁRNÍ VODOVOD
- JEDNOTLIVÉ ZAŘIZOVACÍ PŘEDMĚTY BUDOU PŘIPOJENY POTRUBÍ d20.
- POTRUBÍ TEPLÉ VODY BUDE PŘIPOJENO K ZAŘIZOVACÍM PŘEDMĚTŮ ZLEVA Z POHLEDU INSTALATÉRA.
- MIN VZDÁLENOSTI PŘÍCHYTEK POTRUBÍ BUDE DLE MONTÁŽNÍCH PŘEDPISŮ VÝROBCŮ
  d20 - 85cm d25 - 95cm d32 - 110mm
  d40 - 120cm d50 - 130cm d63 - 150mm

±0,000 = 160,00 m.n.m. (BPV) = čistá podlaha přízemí v hlavním foyer (1.np)

GENERÁLNÍ PROJEKTANT: 3+1 architekti
KONTAKT: 3+1 architekti s.r.o., Slavíčkova 269/1, 400 01 Ústí nad Labem, www.31architekti.cz, IČO: 076 188 91

STAVEBNÍK: KSÚL Kulturní středisko – DŮM KULTURY NÁRODNÍ DŮM LETNÍ KINO
KONTAKT: Kulturní středisko města Ústí nad Labem, příspěvková organizace, Velká Hradební 619/33, 400 01, Ústí nad Labem, IČ: 00673803, zastoupené ředitelem Ing. Janem Kvasničkou

INVESTOR: Ústí nad Labem
KONTAKT: Statutární město Ústí nad Labem, Velká Hradební 2336/8, 401 00 Ústí nad Labem, ID DS: vt8bhx2, IČ: 00081531 / DIČ: CZ00081531

PROJEKTANT ČÁSTI DOKUMENTACE: 3+1 architekti
KONTAKT: 3+1 architekti s.r.o., Slavíčkova 269/1, 400 01 Ústí nad Labem, www.31architekti.cz, IČO: 076 188 91

HLAVNÍ INŽENÝR PROJEKTU: Ing. arch. Jan Harciník, architekt, 3+1 architekti, s.r.o.
KONTAKT: t/ +420 723 660 203, e/ harcinik@31architekti.cz

ZODPOVĚDNÝ PROJEKTANT: Ing. DANIEL FLORIÁN, autorizovaný technik ČKAIT 0401332
KONTAKT: t/ +420 723 373 167, e/ d.florian.projekce@gmail.com

VYPRACOVAL: ING. DANIEL FLORIÁN
KONTAKT: t/ +420 723 373 167, e/ d.florian.projekce@gmail.com

STAVBA: DŮM KULTURY V ÚSTÍ NAD LABEM REVITALIZACE BUDOVY B
MÍSTO STAVBY: Velká Hradební 1025/19, 400 01 Ústí nad Labem - město, parc. číslo: 2148/1
KATASTR: k.ú. Ústí nad Labem (774871)

STUPEŇ DOKUMENTACE: DPS - Dokumentace pro realizaci stavby
ČÍSLO ZAKÁZKY: P210
ČÁST PROJEKTOVÉ DOKUMENTACE: D.1.4. ZDRAVOTNĚ TECHNICKÉ INSTALACE
DATUM VYDÁNÍ: březen 2024
FORMÁT: 18A4
MĚŘÍTKO: 1 : 50

PŮDORYS 1.NP - VODOVOD

Č. VÝKRESU: 03