



PODÉLNÝ PROFIL – SO 102, M 1:1000/100

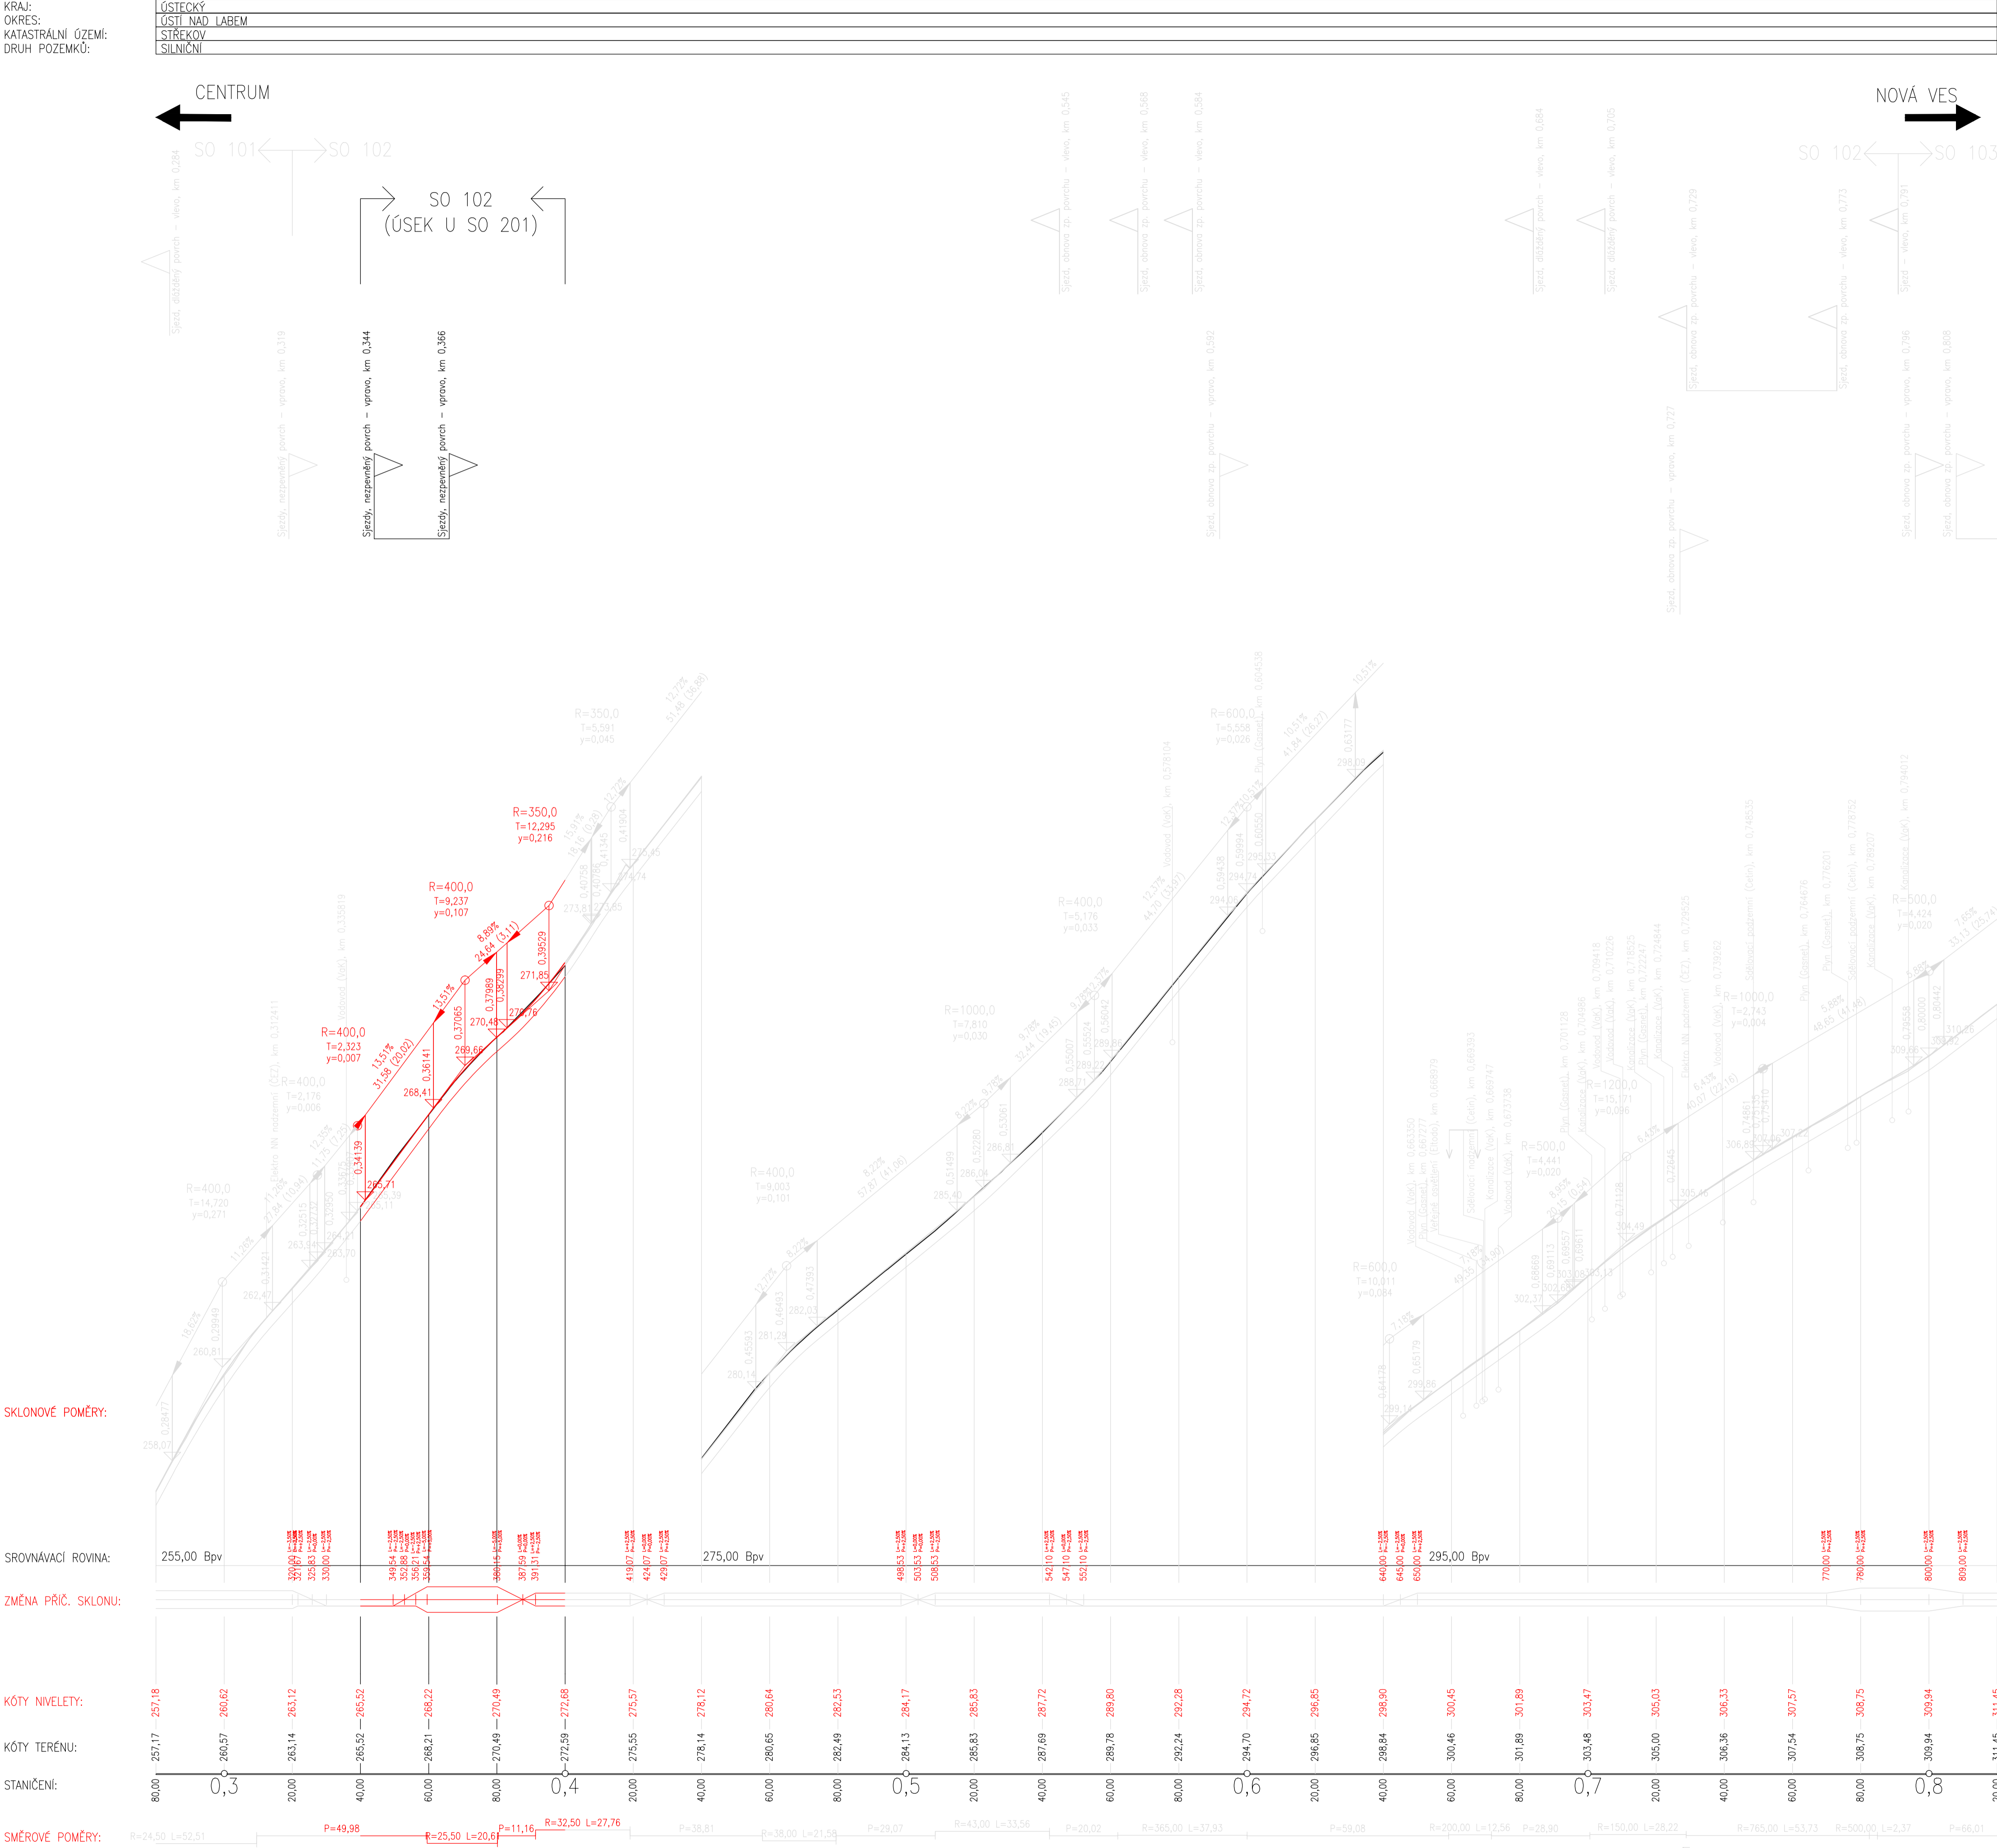


c		
b		
a		
č.	Text změny - odůvodnění	Datum Podpis

Název stavby: **NOVOVESKÁ - REKONSTRUKCE KOMUNIKACE - PD**

Zadavatel:  Statutární město Ústí nad Labem
Velká Hradební 2336/8, 401 00 Ústí nad Labem

Souřadnicový systém S-JTSK, Výškový systém B.p.v

Projektant:  M4 Road Design s.r.o. Koželuzská 2246/5, 180 00 Praha 8	HIP: Ing. JAN DOČEKAL
Vypracoval: TOMÁŠ POKORNÝ	Zodpovědný projektant: Ing. ZBYNĚK KARÁSEK
Část / SO: SO 102 REKONSTRUKCE KOMUNIKACE KM 0,320 - 0,791 (ÚSEK U SO 201)	Zkontrolíval: Ing. RADEK CERMAN
Měřítok: 1:1000/1:100	Čís. přílohy: 8x A4 D.1.1.2.3