


PŮDORYS 1.PP - STAVEBNÍ ÚPRAVY (M - 1:50)

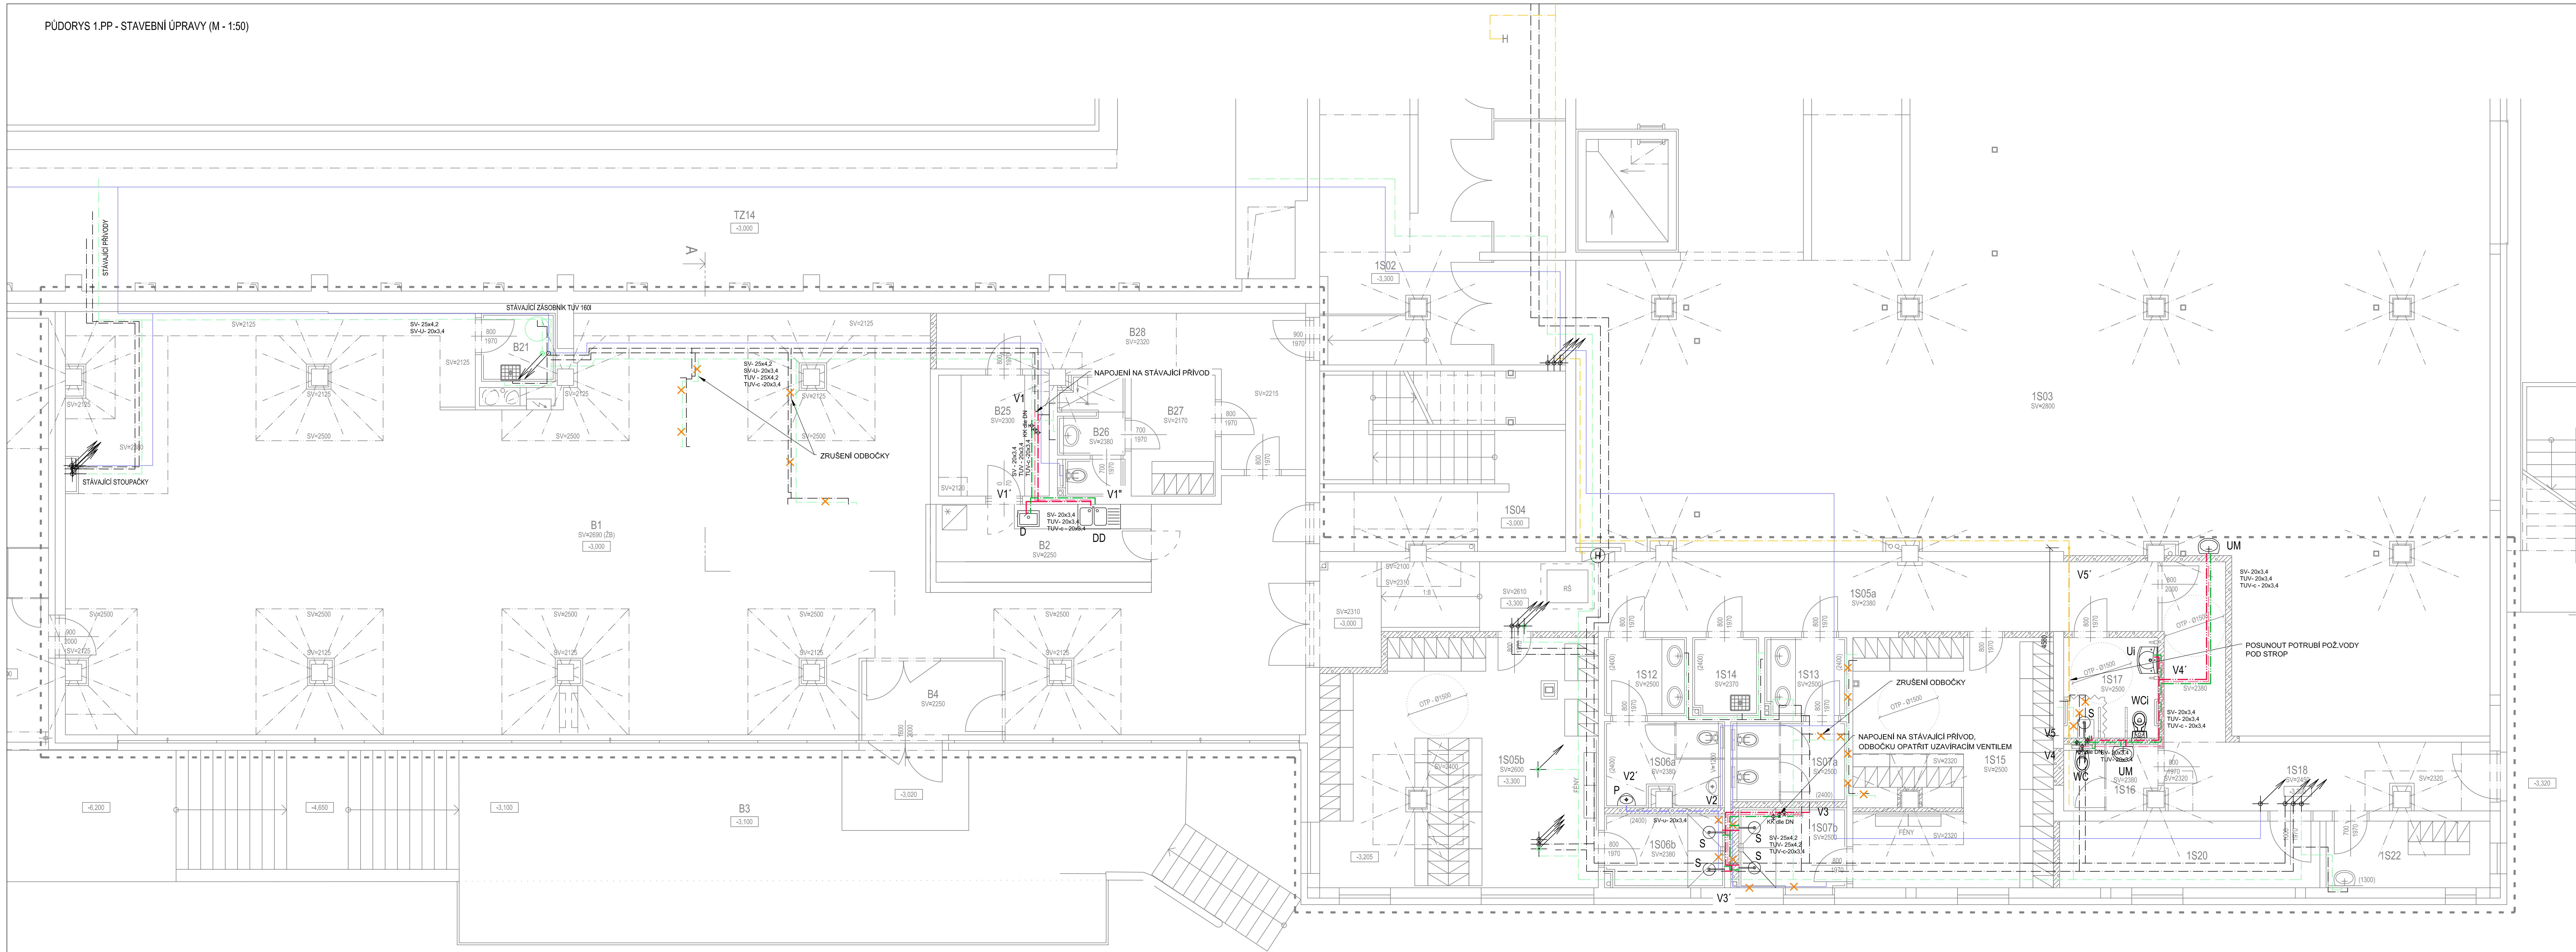

LEGENDA ZAŘIZOVACÍCH PŘEDMĚTŮ

WC - zvěšený mozet se skrytým upevněním, hluboké splachování, podomítkovou nádržkou, splachovací kapacita 4,5 l do SDK, zadní odpad, napojení PPR 20x3,4 odpad DN100
WCi - WC kombi komplet, upevnění přes šrouby do konstrukce podlahy, napojení PPR 20x3,4, zadní odpad DN100
Um - umyvadlo závěsné na stěnu, otvor pro stojánkovou baterii PPR 20x3,4, odpad DN40
Ui - umyvadlo pro OTP, závěsné na stěnu, stojánková lékařská baterie PPR 20x3,4, podomítkový odpad DN40
S - batná podomítková návoza sprcha s podomítkovou směšovací baterií s doběhem
DD - dvoudílná 500/750/1190 mm, otvor pro stojánkovou baterii, montáž na pracovní desku, připojení PPR 20x3,4, odpad DN50
D - nábytkové keramické umyvadlo, otvor pro stojánkovou baterii PPR 20x3,4, odpad DN40
P - pískár napojení na vodu PPR 20x3,4, odpad DN50

LEGENDA MÍSTNOSTÍ

C.M.	ÚČEL MÍSTNOSTI	C.M.	ÚČEL MÍSTNOSTI
B1	PODLAŽNÍ	B10	SLAID
B2	RESEPCIE	B11	STROJOVNA VZT
B3	TERASA	B12	SCHODIŠTE
B4	ZAKRYTÍ	B13	CHODBA
B21	ÚKLID	B14	SATNY MÍSTO
B25	SLAID	B15	WC MÍSTO
B26	UMYVÁRNA - WC - ZAMĚST	B16	SPROSTÝ MÍSTO
B27	SATNA - ZAMĚSTNANCI	B17	WC ŽENY
B28	CHODBA	B18	SPROSTÝ ŽENY
B29	TECH. CHODBA BAZÉNU	B19	PŘEŠN WC MÍSTO
		B20	PŘEŠN WC ŽENY
		B21	ÚKLID
		B22	SATNA ŽENY
		B23	WC - ZAMĚSTNANCI
		B24	HYG. KABINA - OTP
		B25	CHODBA
		B26	SLAID
		B27	SATNA - ZAMĚSTNANCI

LEGENDA

- STÁVAJÍCÍ POŽÁRNÍ
- STÁVAJÍCÍ SV - PRŮVA
- STÁVAJÍCÍ TUV A TUV-C
- STÁVAJÍCÍ BAZÉNOVÁ VODA PRO SPLACHOVÁNÍ
- NOVÁ SV
- NOVÁ TUV-C
- NOVÁ TUV
- DEMONTÁŽ TRASY POTRUBÍ / OSTRŽENÍ Z PRŮVODU

NAVRHOVAL	Jana Hlaváčková	SCHVÁLIL	Ing. Martin Gazda	
PROJEKTOVÁ				
Městské služby Ústí nad Labem, p.o. Panská 1700/23, 400 01 Ústí nad Labem				
AREÁL KLÍŠE, ÚSTÍ NAD LABEM - WELLNESS A FITNESS U Koupaliště 575/11, 40001 Ústí nad Labem - Klíše				
D.1-01.4.3 Zařízení zdravotně technických instalací				
PŮDORYS 1.PP - VODOVOD (FITNESS)				
1:50				D.1-01.4.3.b.1