


ŘEZ A-A
M 1:50

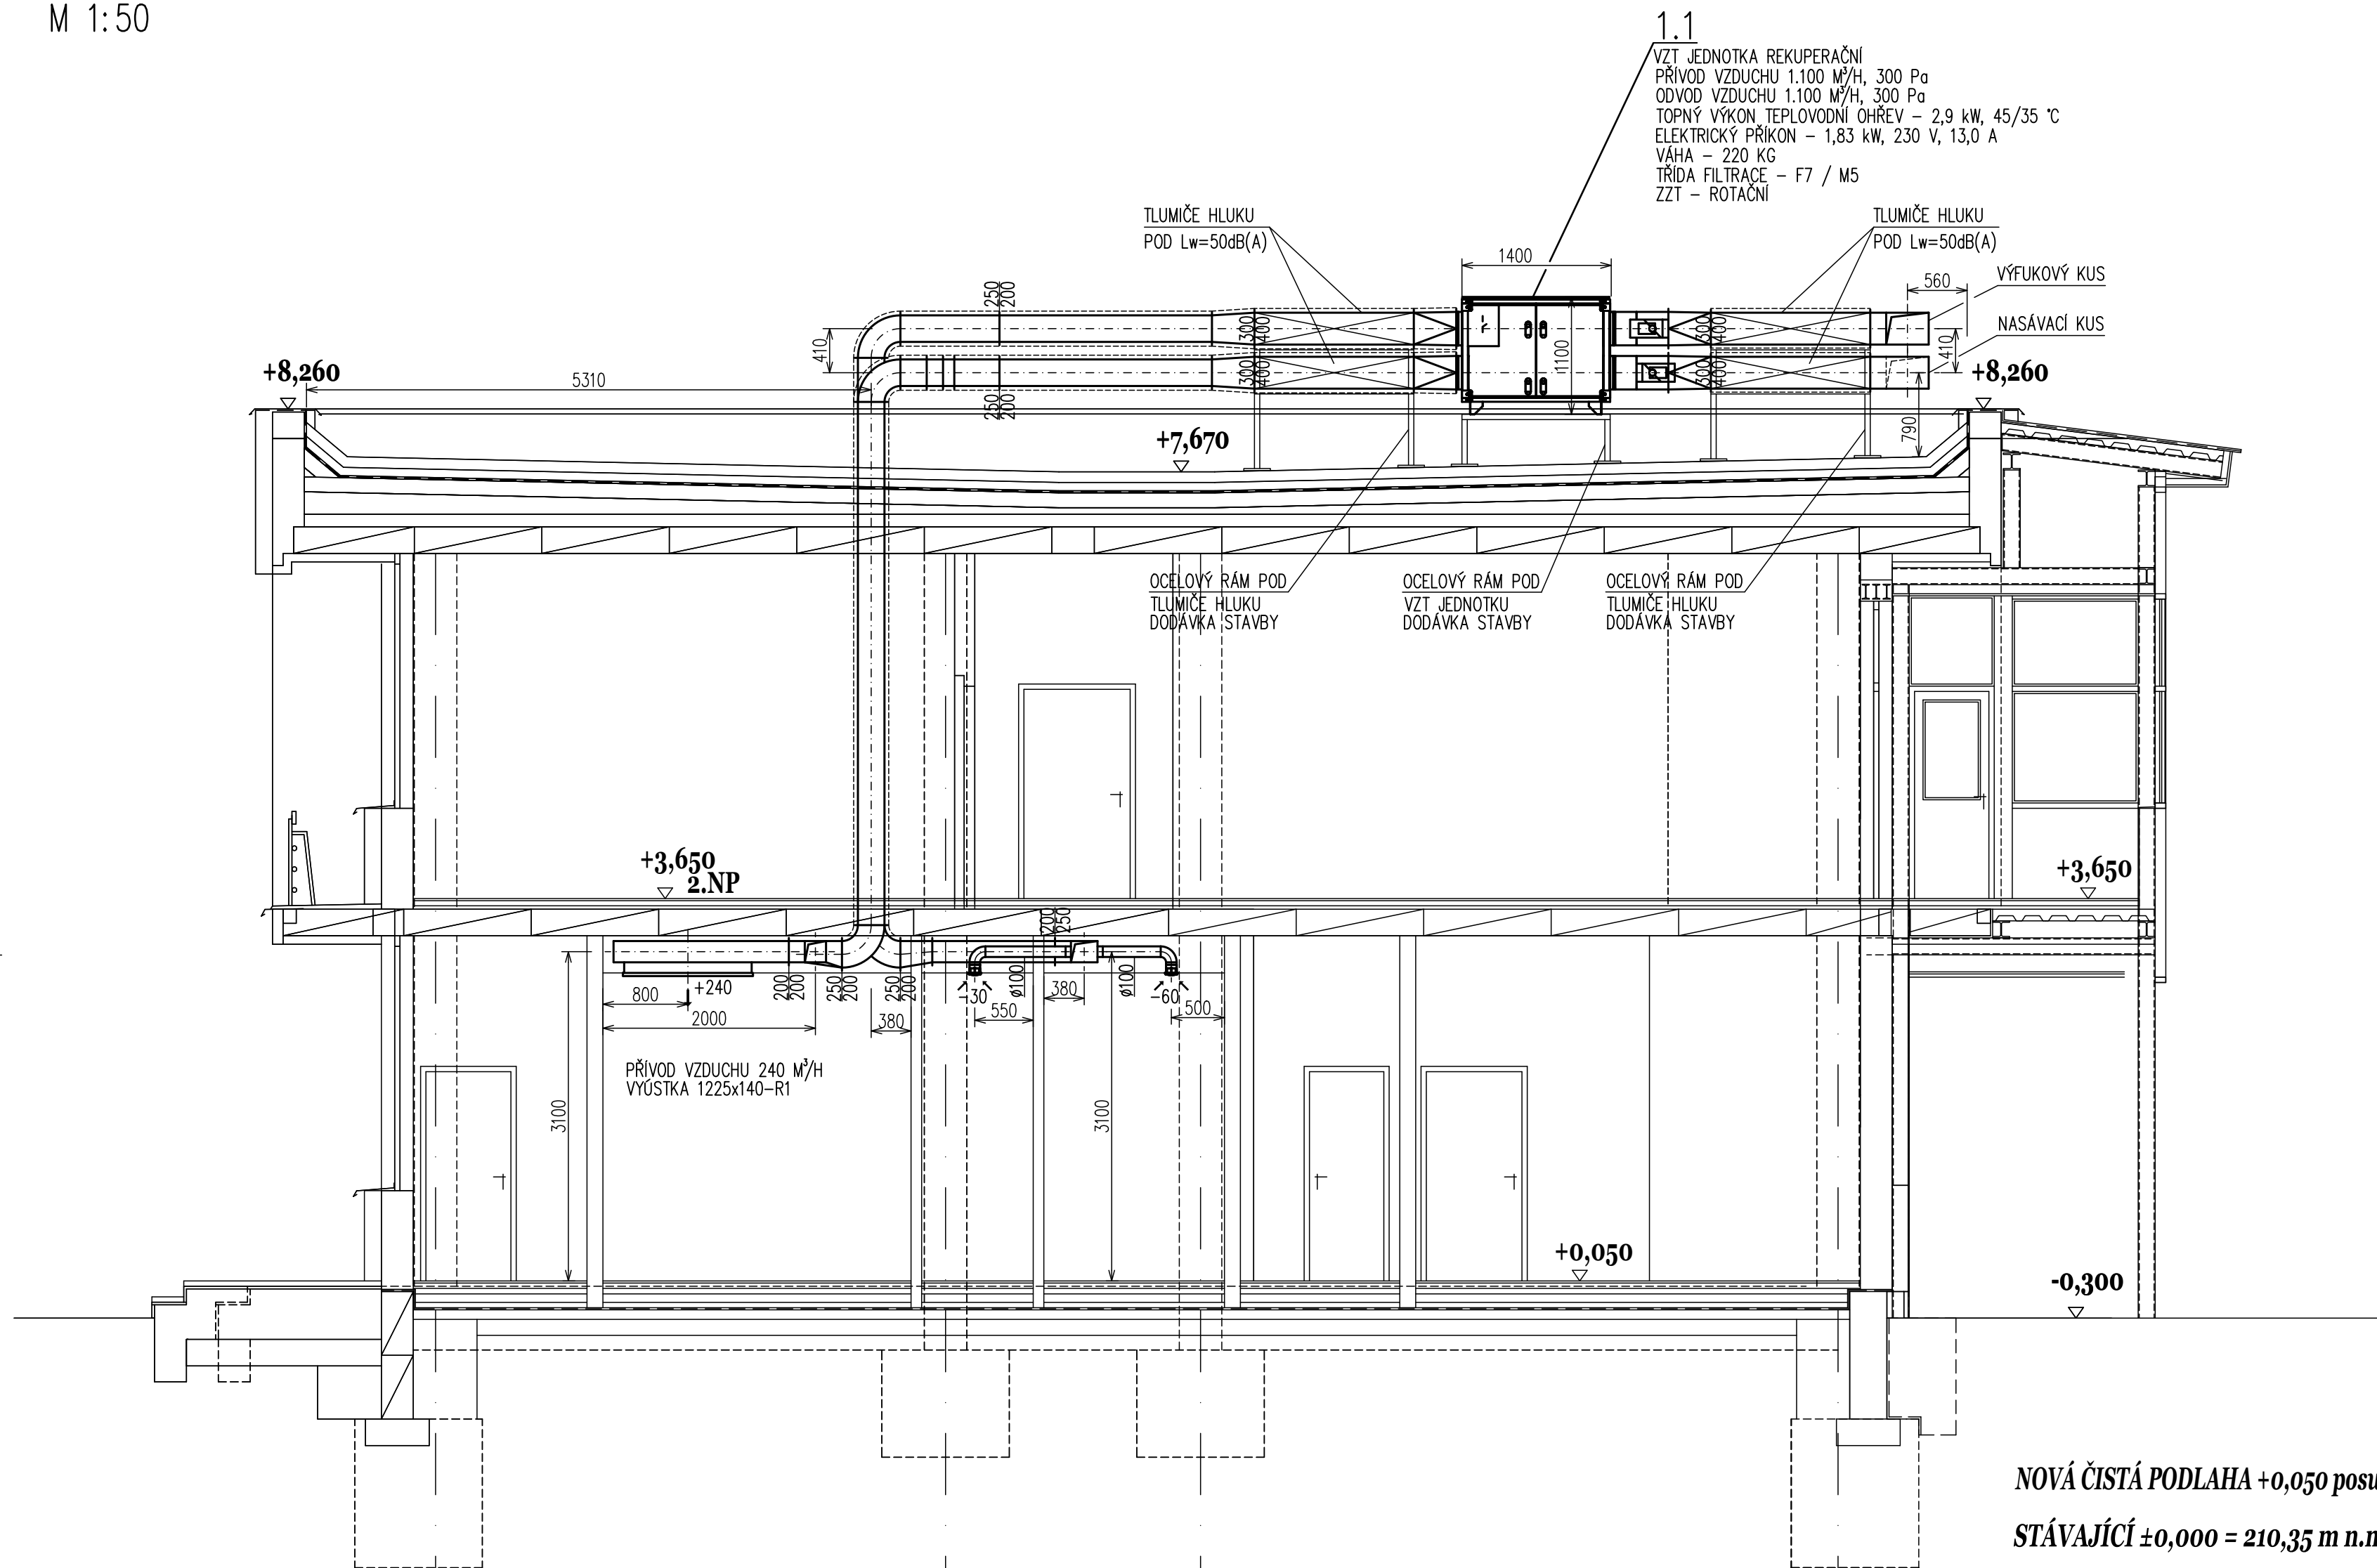

NOVÁ ČISTÁ PODLAHA +0,050 posunutá o 50mm =210,35+0,05=210,40 m n.m. BPV
STÁVAJÍCÍ ±0,000 = 210,35 m n.m. výškový systém BPV, souřadný systém JTSK

0	08/2024	Ing. V. Hrotek	Ing. P. Kadlec	Ing. J. Kopal	PD pro provádění stavby
REV.	DATUM	ZPRACOVAL	PODPIS	KONTROLOVAL	PODPIS
ZÁKAZNÍK Statutární město Ústí nad Labem					PROJEKT Stavební úpravy objektu pro pečovatelskou službu
Velká Hradební 2336/8, 400 01 Ústí nad Labem					Neštěmická 795/37, Krásné Březno
VÝKRES D.1.1.01 OBJEKT PEČOVATELSKOU SLUŽBU					PROF. DOK.
D.1.1.4.3 Zařízení vzduchotechniky a klimatizace					H-05
ŘEZ A-A					ZÁKAZNÍK 6
G DESIGN spol. s r.o.					ZPRACOVAL
ICO: 25466810					PM 1
Veleslavínova 3108/14					G DESIGN
400 11 Ústí nad Labem, CZ					DISTRIBUTE
tel: + 420 602 578 585					
e-mail: gdesign@gdesign-cz.eu					
STUPEŇ DPS		PROJEKT 20 009 300		FOR. A4 4x	
MĚR: 1:50		ORIENTAČNÍ Č. DOK.		LIST/Ú	
ČÍSLO VÝKRESU		REVIZE KOPIE			
GD-2-2686		0			