


## 1.NP

## IZOLACE

- 1 - Zařízení 1. VZT potrubí v m.č. 1.12 kompletně izolovat tepelnou izolací minerální 40mm s Al. oplemenem
- 2 - Zařízení 1. VZT potrubí pro výfuk vzduchu v m.č. 1.09 izolovat protipožární izolací s odolností 30 min
- 3 - Zařízení 1. VZT potrubí ve stoupacích kompletně izolovat tepelnou izolací minerální 40mm s Al. oplemenem

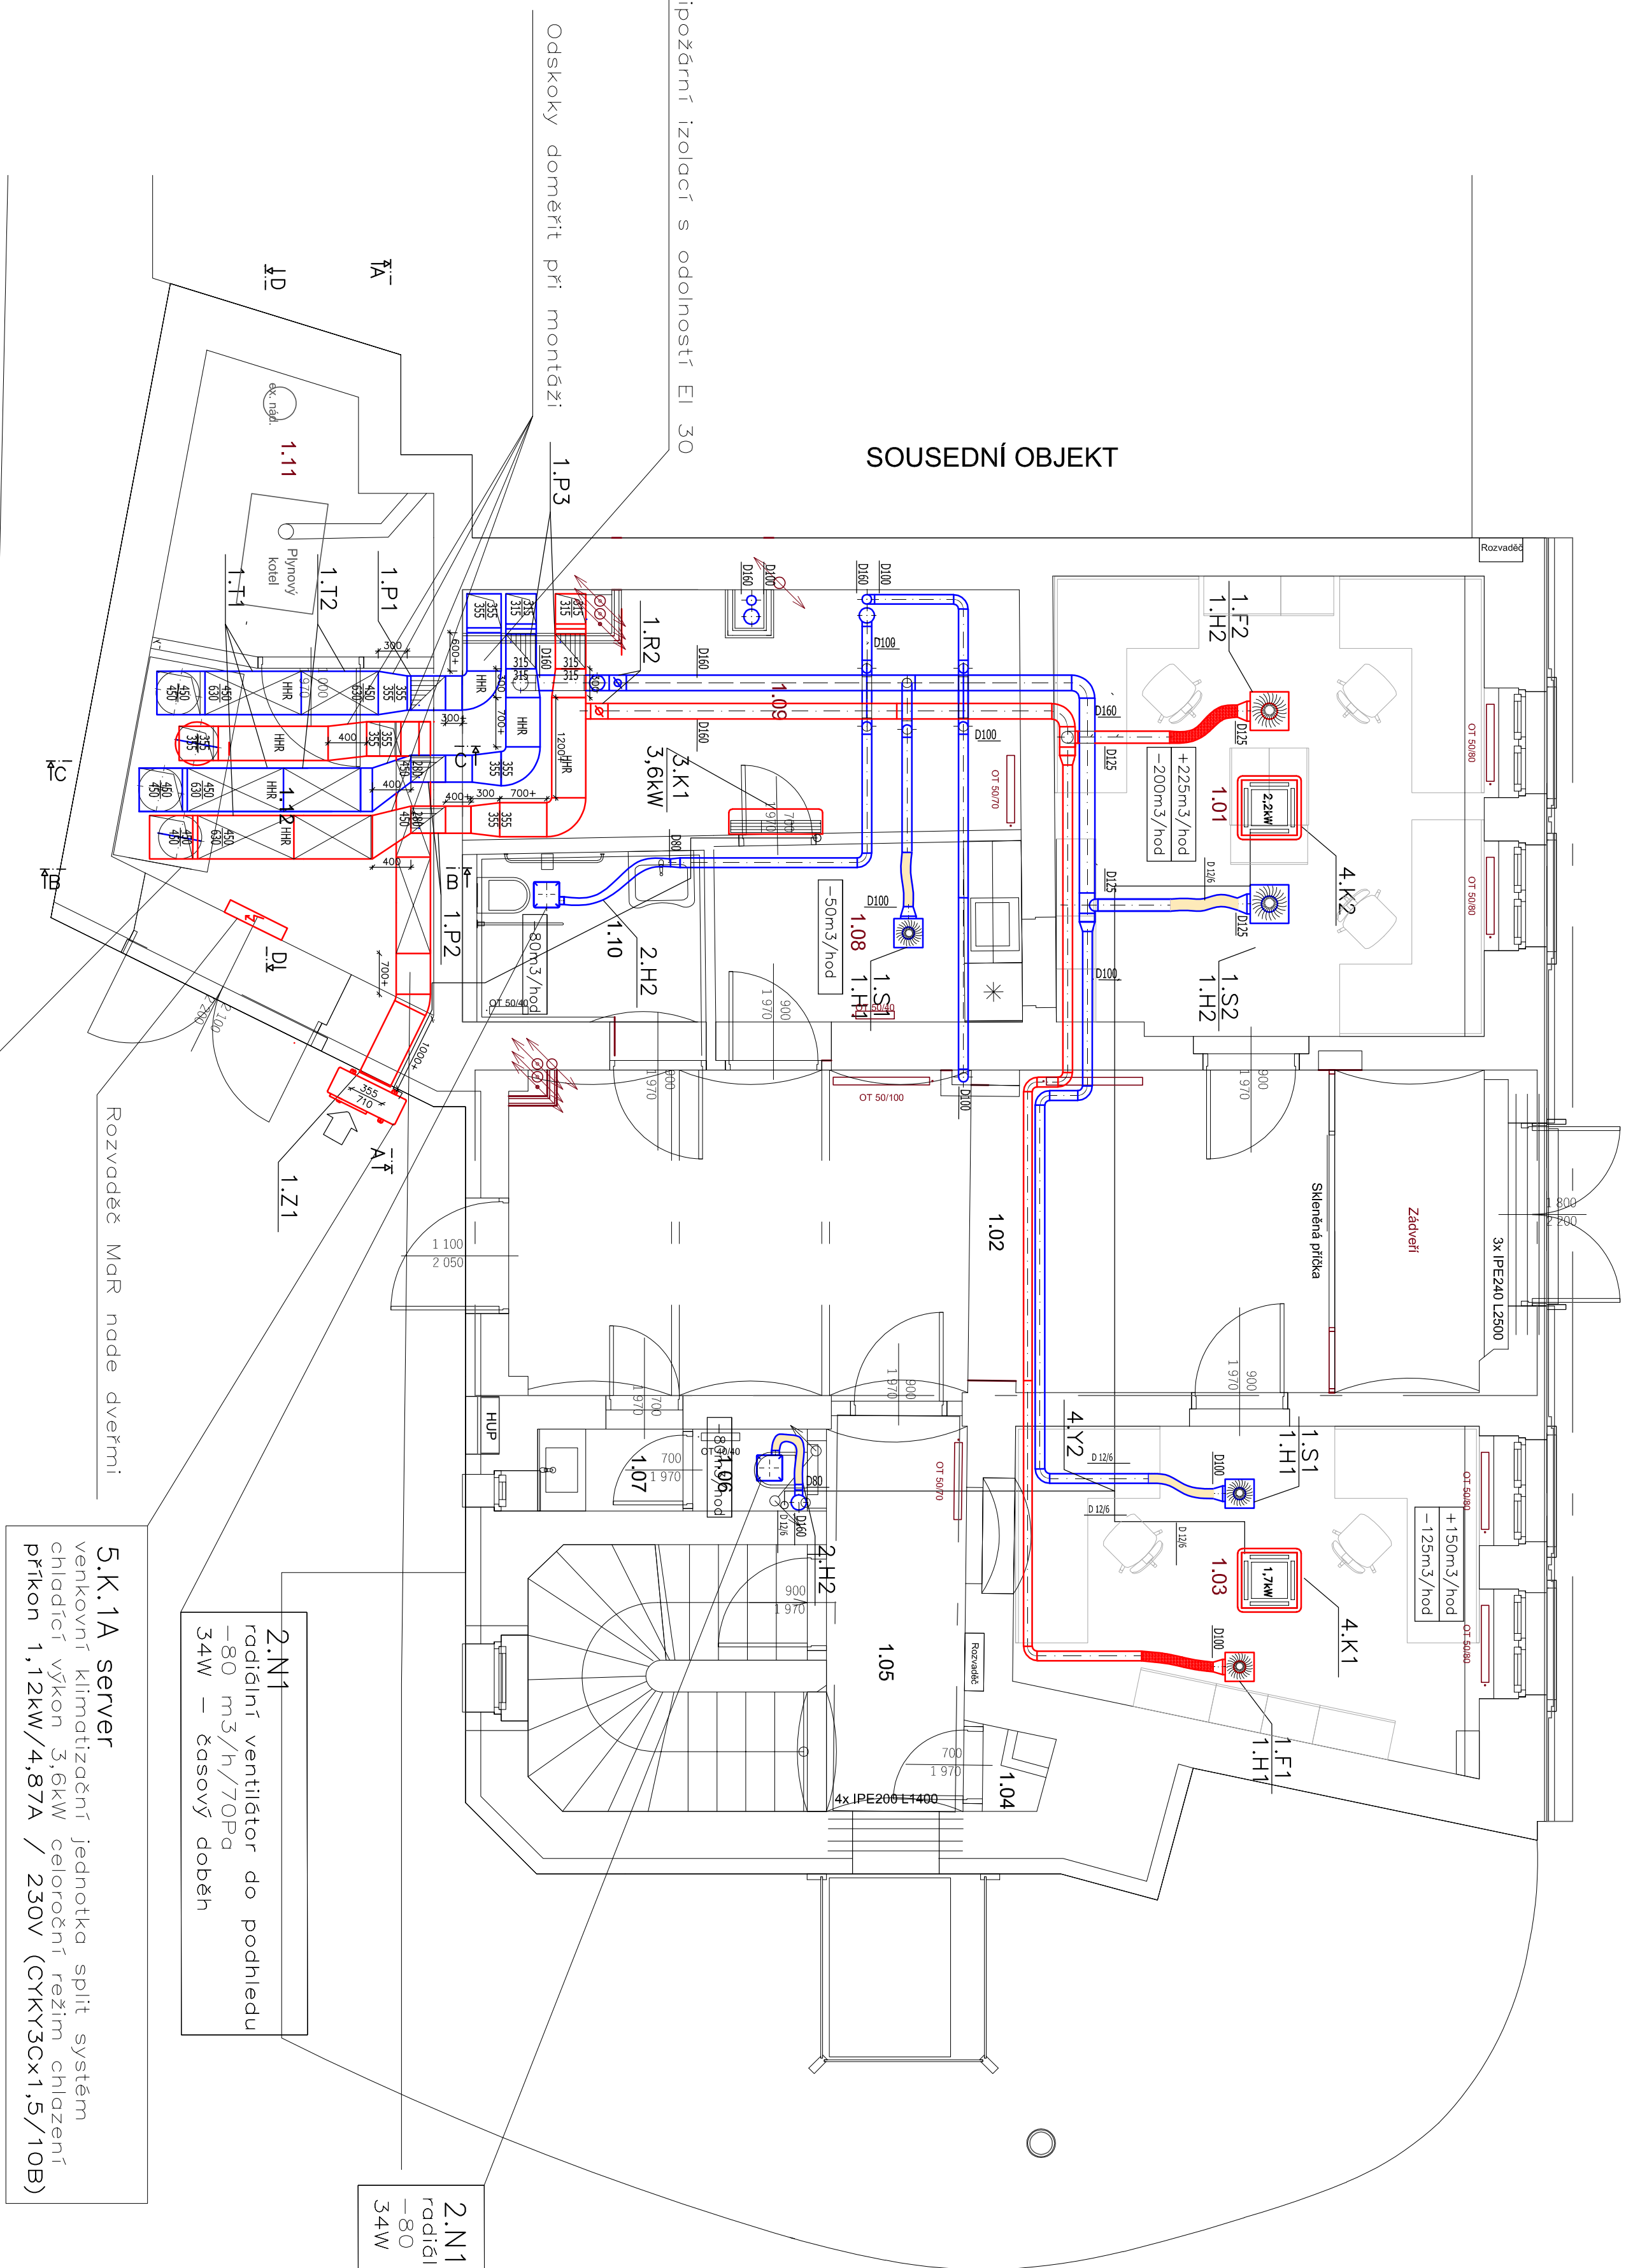

Č.	Název místnosti	1. NP
1.01	Kancelář	22,24 m <sup>2</sup>
1.02	Vstupní hala	35,36
1.03	Kancelář	16,52
1.04	Schůď	0,52
1.05	Schůď	13,87
1.06	toilet	1,09
1.07	Přítaha	1,56
1.08	Kuchyně	6,39
1.09	Schůď v přízemí	14,85
1.10	toilet v přízemí	4,68
1.11	Kotlina	6,93
1.12	Stropejna VZT	10,65
		<b>133,64 m<sup>2</sup></b>

133.64 m<sup>2</sup>



[illegible]

1.PP

- IZOLACE
- 1 – Zařízení 1. VZT potrubí v m.č. 1.12 kompletně izolovat tepelnou izolací minerální 40mm s Al. opletem
  - 2 – Zařízení 1. VZT potrubí pro výfuk vzduchu v m.č. 1.09 izolovat protipožární izolací s odolností 30 min
  - 3 – Zařízení 1. VZT potrubí ve stoupáčkách kompletně izolovat tepelnou izolací minerální 40mm s Al.pletem

Tabulka místností 1.PP	
C.	Název místnosti
-1.01	Šklap
-1.02	Chodba
-1.03	Šklap
-1.04	Šklap

61,42 m²

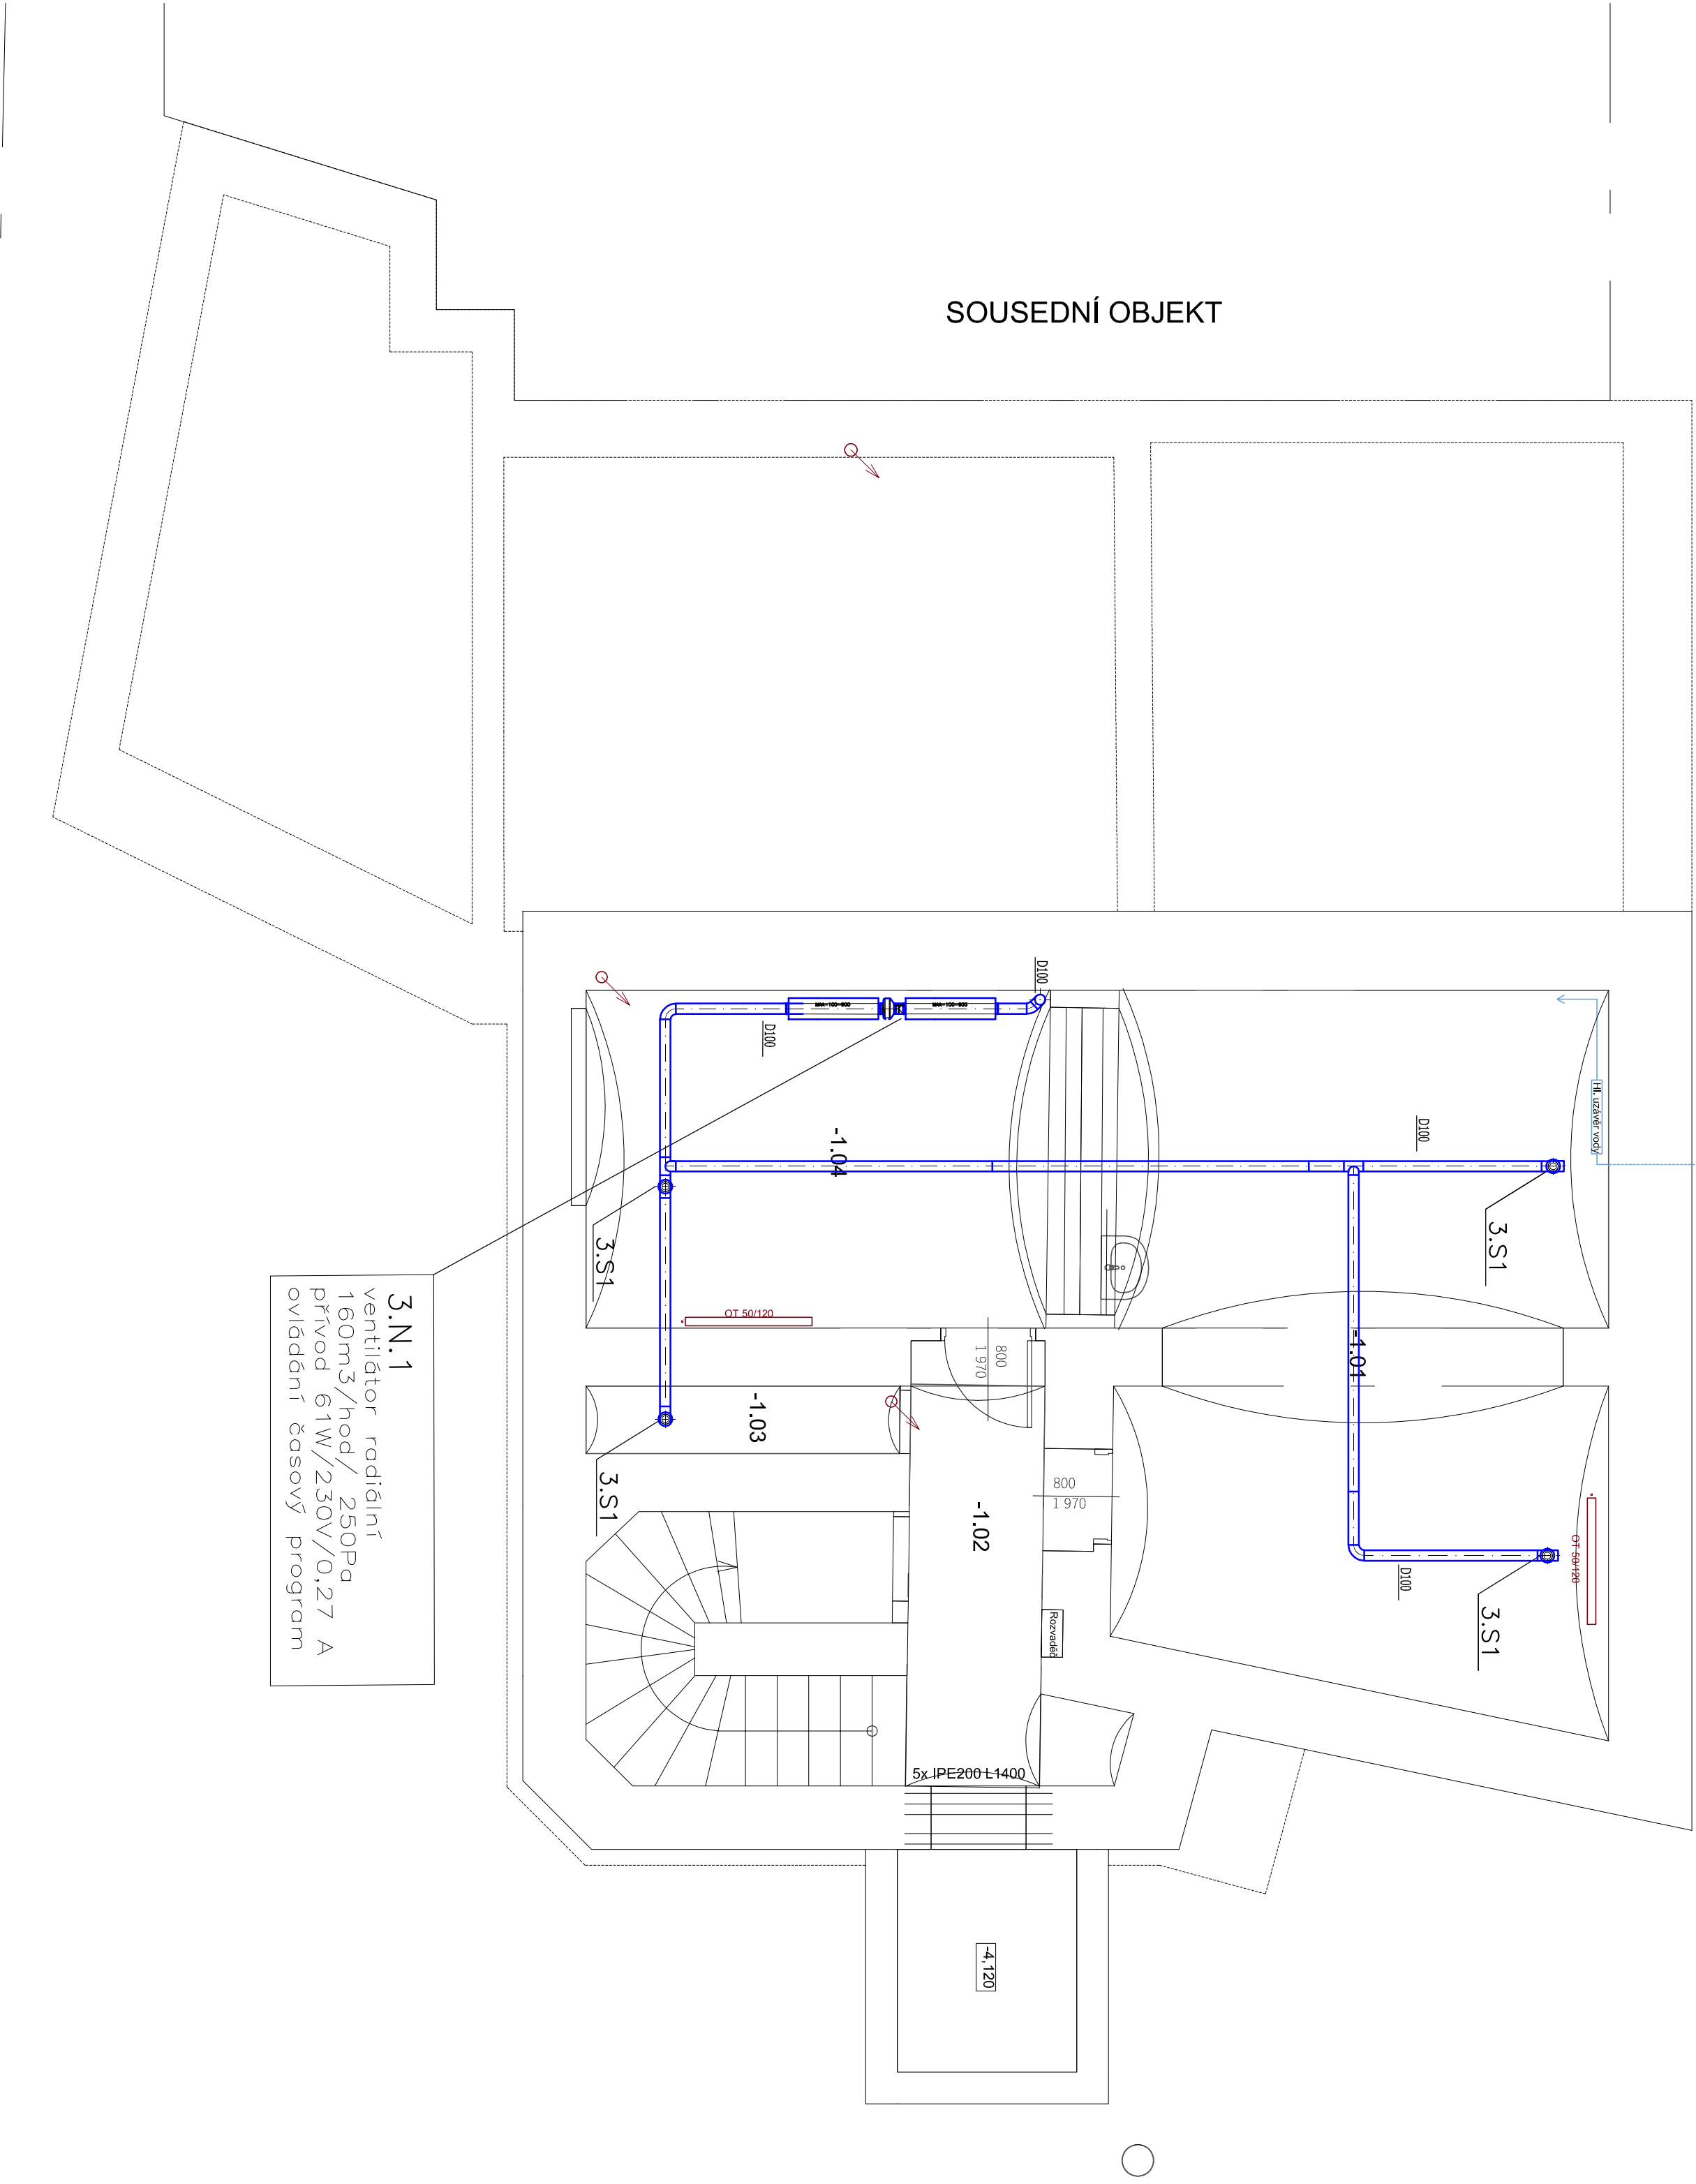




## 2.NP

## IZOLACE

- 1 - Zařízení 1. VZT potrubí v m.č. 1.12 kompletně izolovat tepelnou izolací minerální 40mm s Al. oplemen
- 2 - Zařízení 1. VZT potrubí pro výfuk vzduchu v m.č. 1.09 izolovat protipožární izolací s odolností 30 min
- 3 - Zařízení 1. VZT potrubí ve stoupačkách kompletně izolovat tepelnou izolací minerální 40mm s Al. oplemem

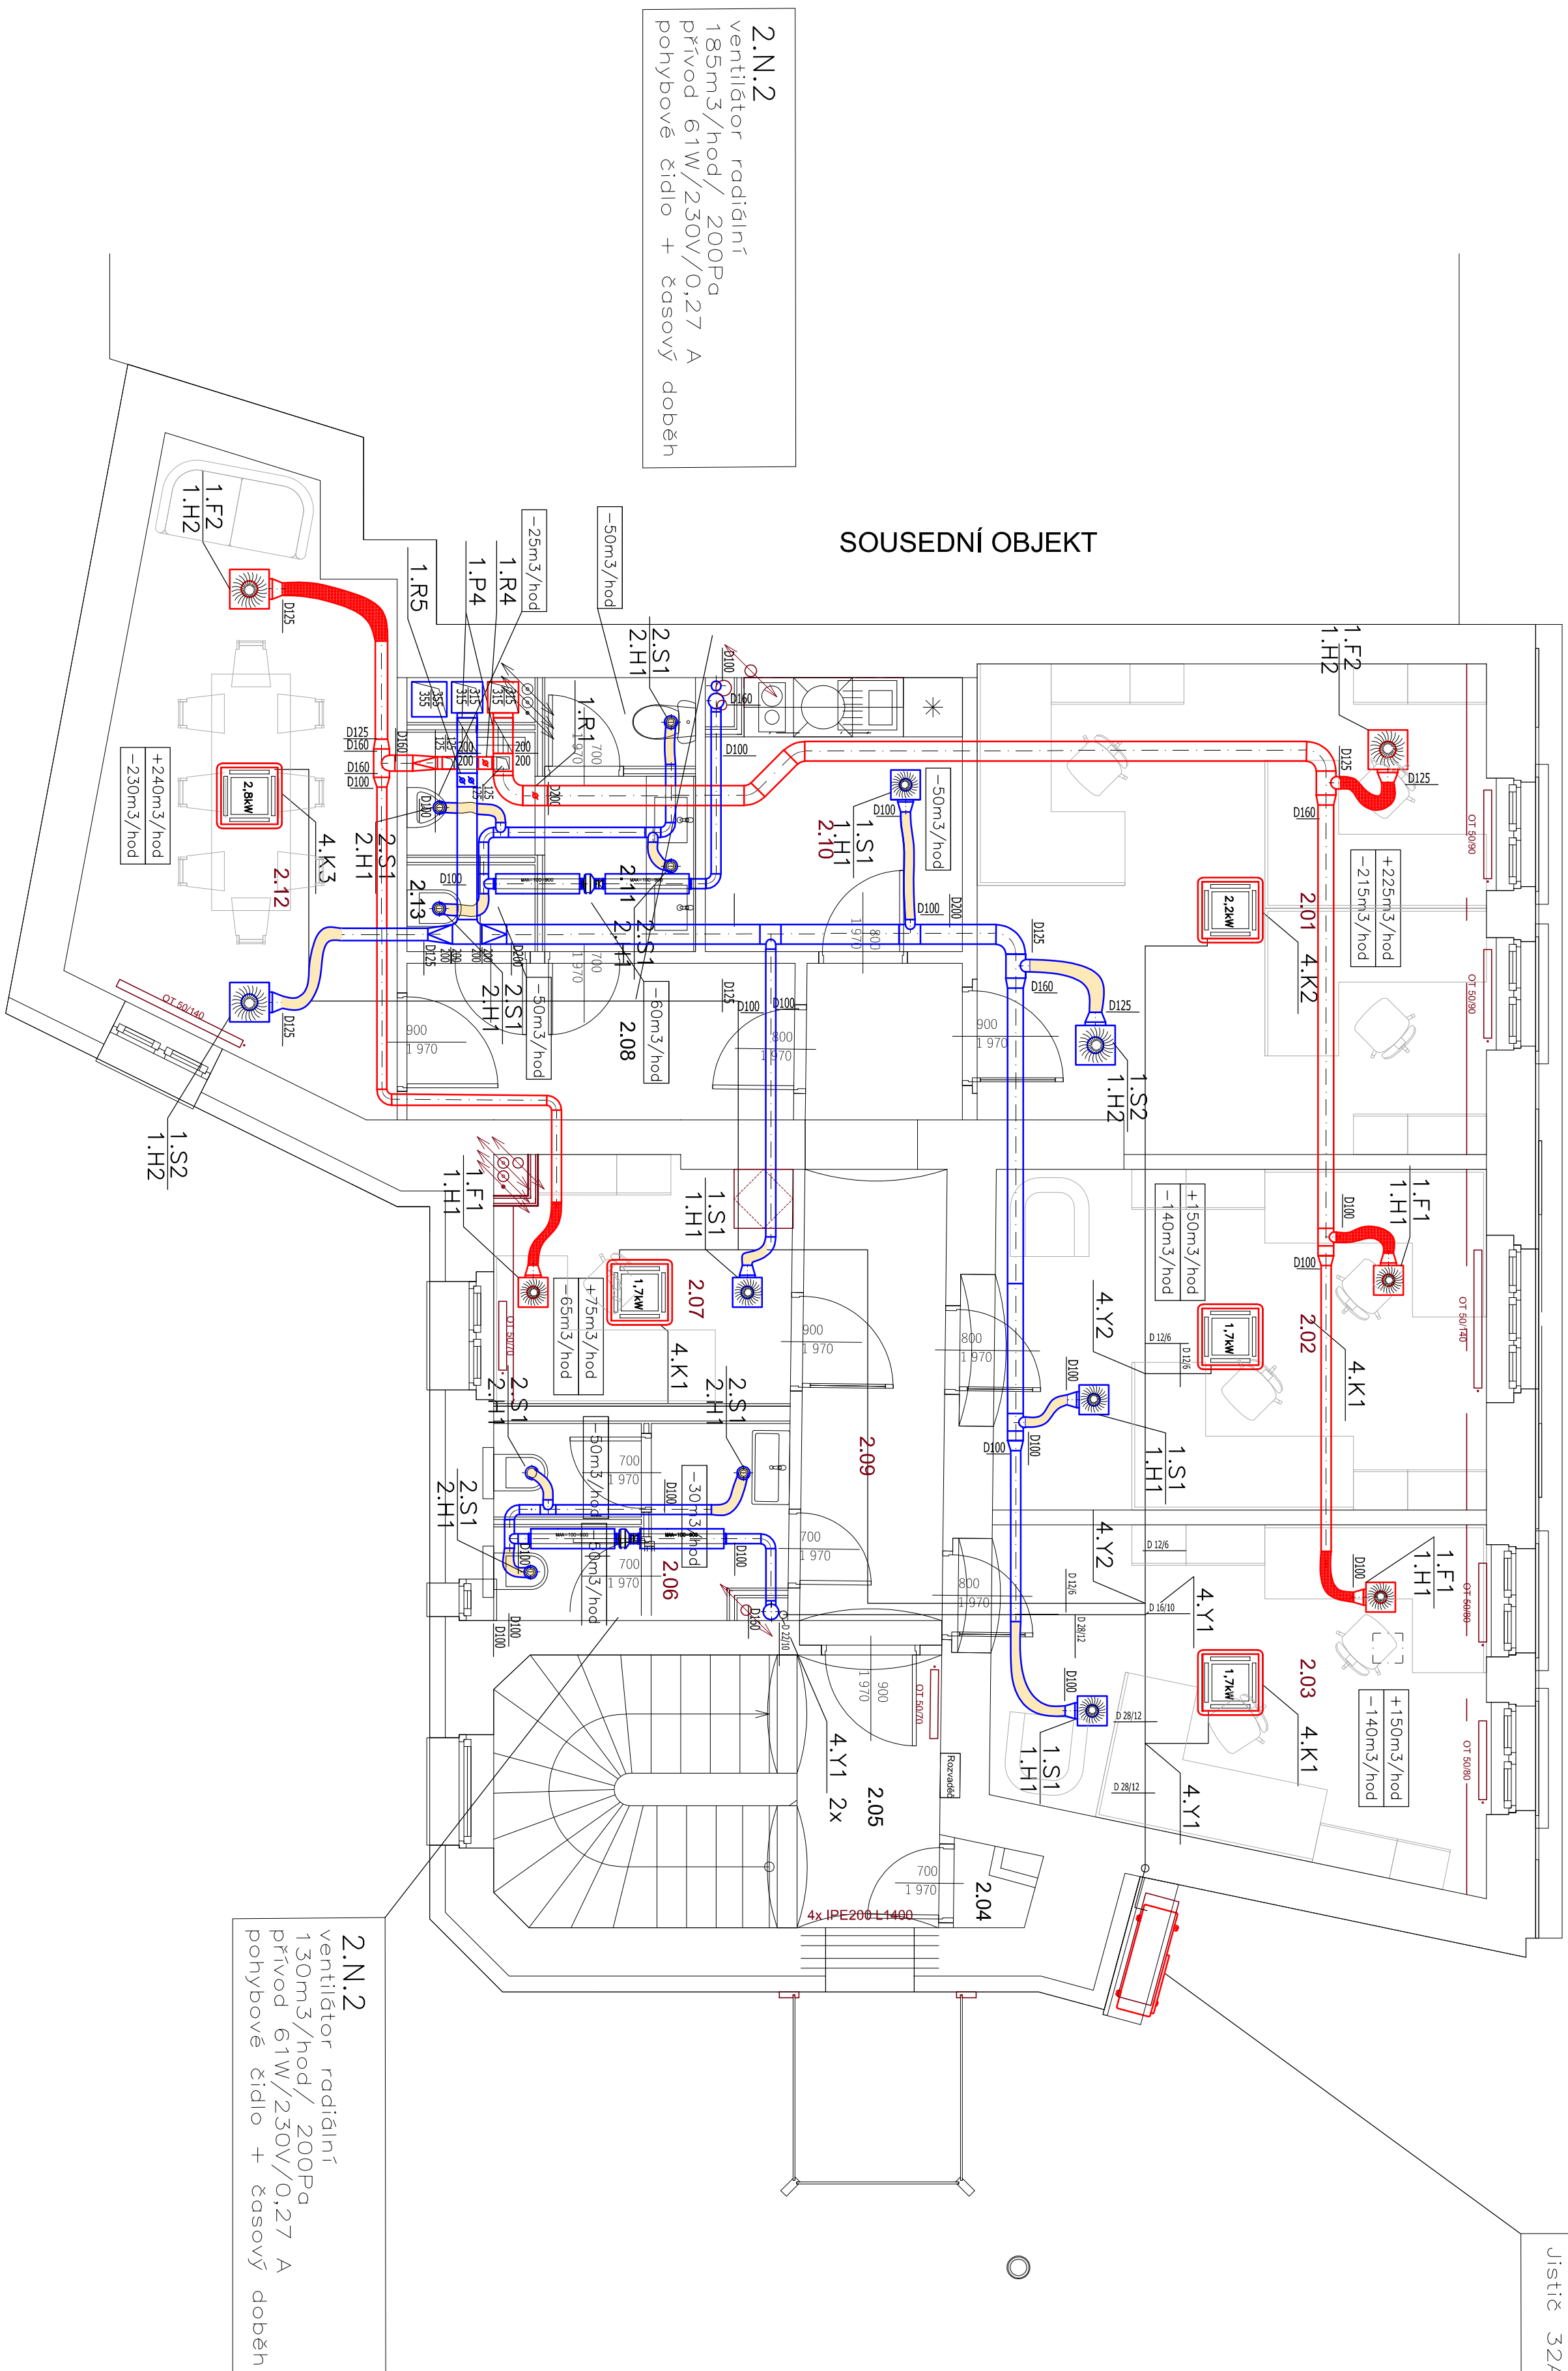


Tabulka místností 2NP		
Č.	Název místnosti	Plocha (m <sup>2</sup> )
2.01	Kancelář	25,31
2.02	Kancelář	17,82
2.03	Kancelář	17,02
2.04	Sklad	0,64
2.05	Chodba	11,83
2.06	WC ženy	5,89
2.07	Kancelář	7,49
2.08	Chodba	6,25
2.09	Chodba	10,93
2.10	Kuchyně	7,26
2.11	WC Muži	7,87
2.12	Jednotná místnost	17,04
		<b>136,56 m<sup>2</sup></b>




- IZOLACE
- 1 –Zařízení 1. VZT potrubí v m.č. 1.12 kompletně izolovat tepelnou izolací minerální 40mm s Al. polem
  - 2 –Zařízení 1. VZT potrubí pro výfuk vzduchu v m.č. 1.09 izolovat protipožární izolací s odolností 30 min
  - 3 –Zařízení 1. VZT potrubí ve stoupkách kompletně izolovat tepelnou izolací minerální 40mm s Al.polepem

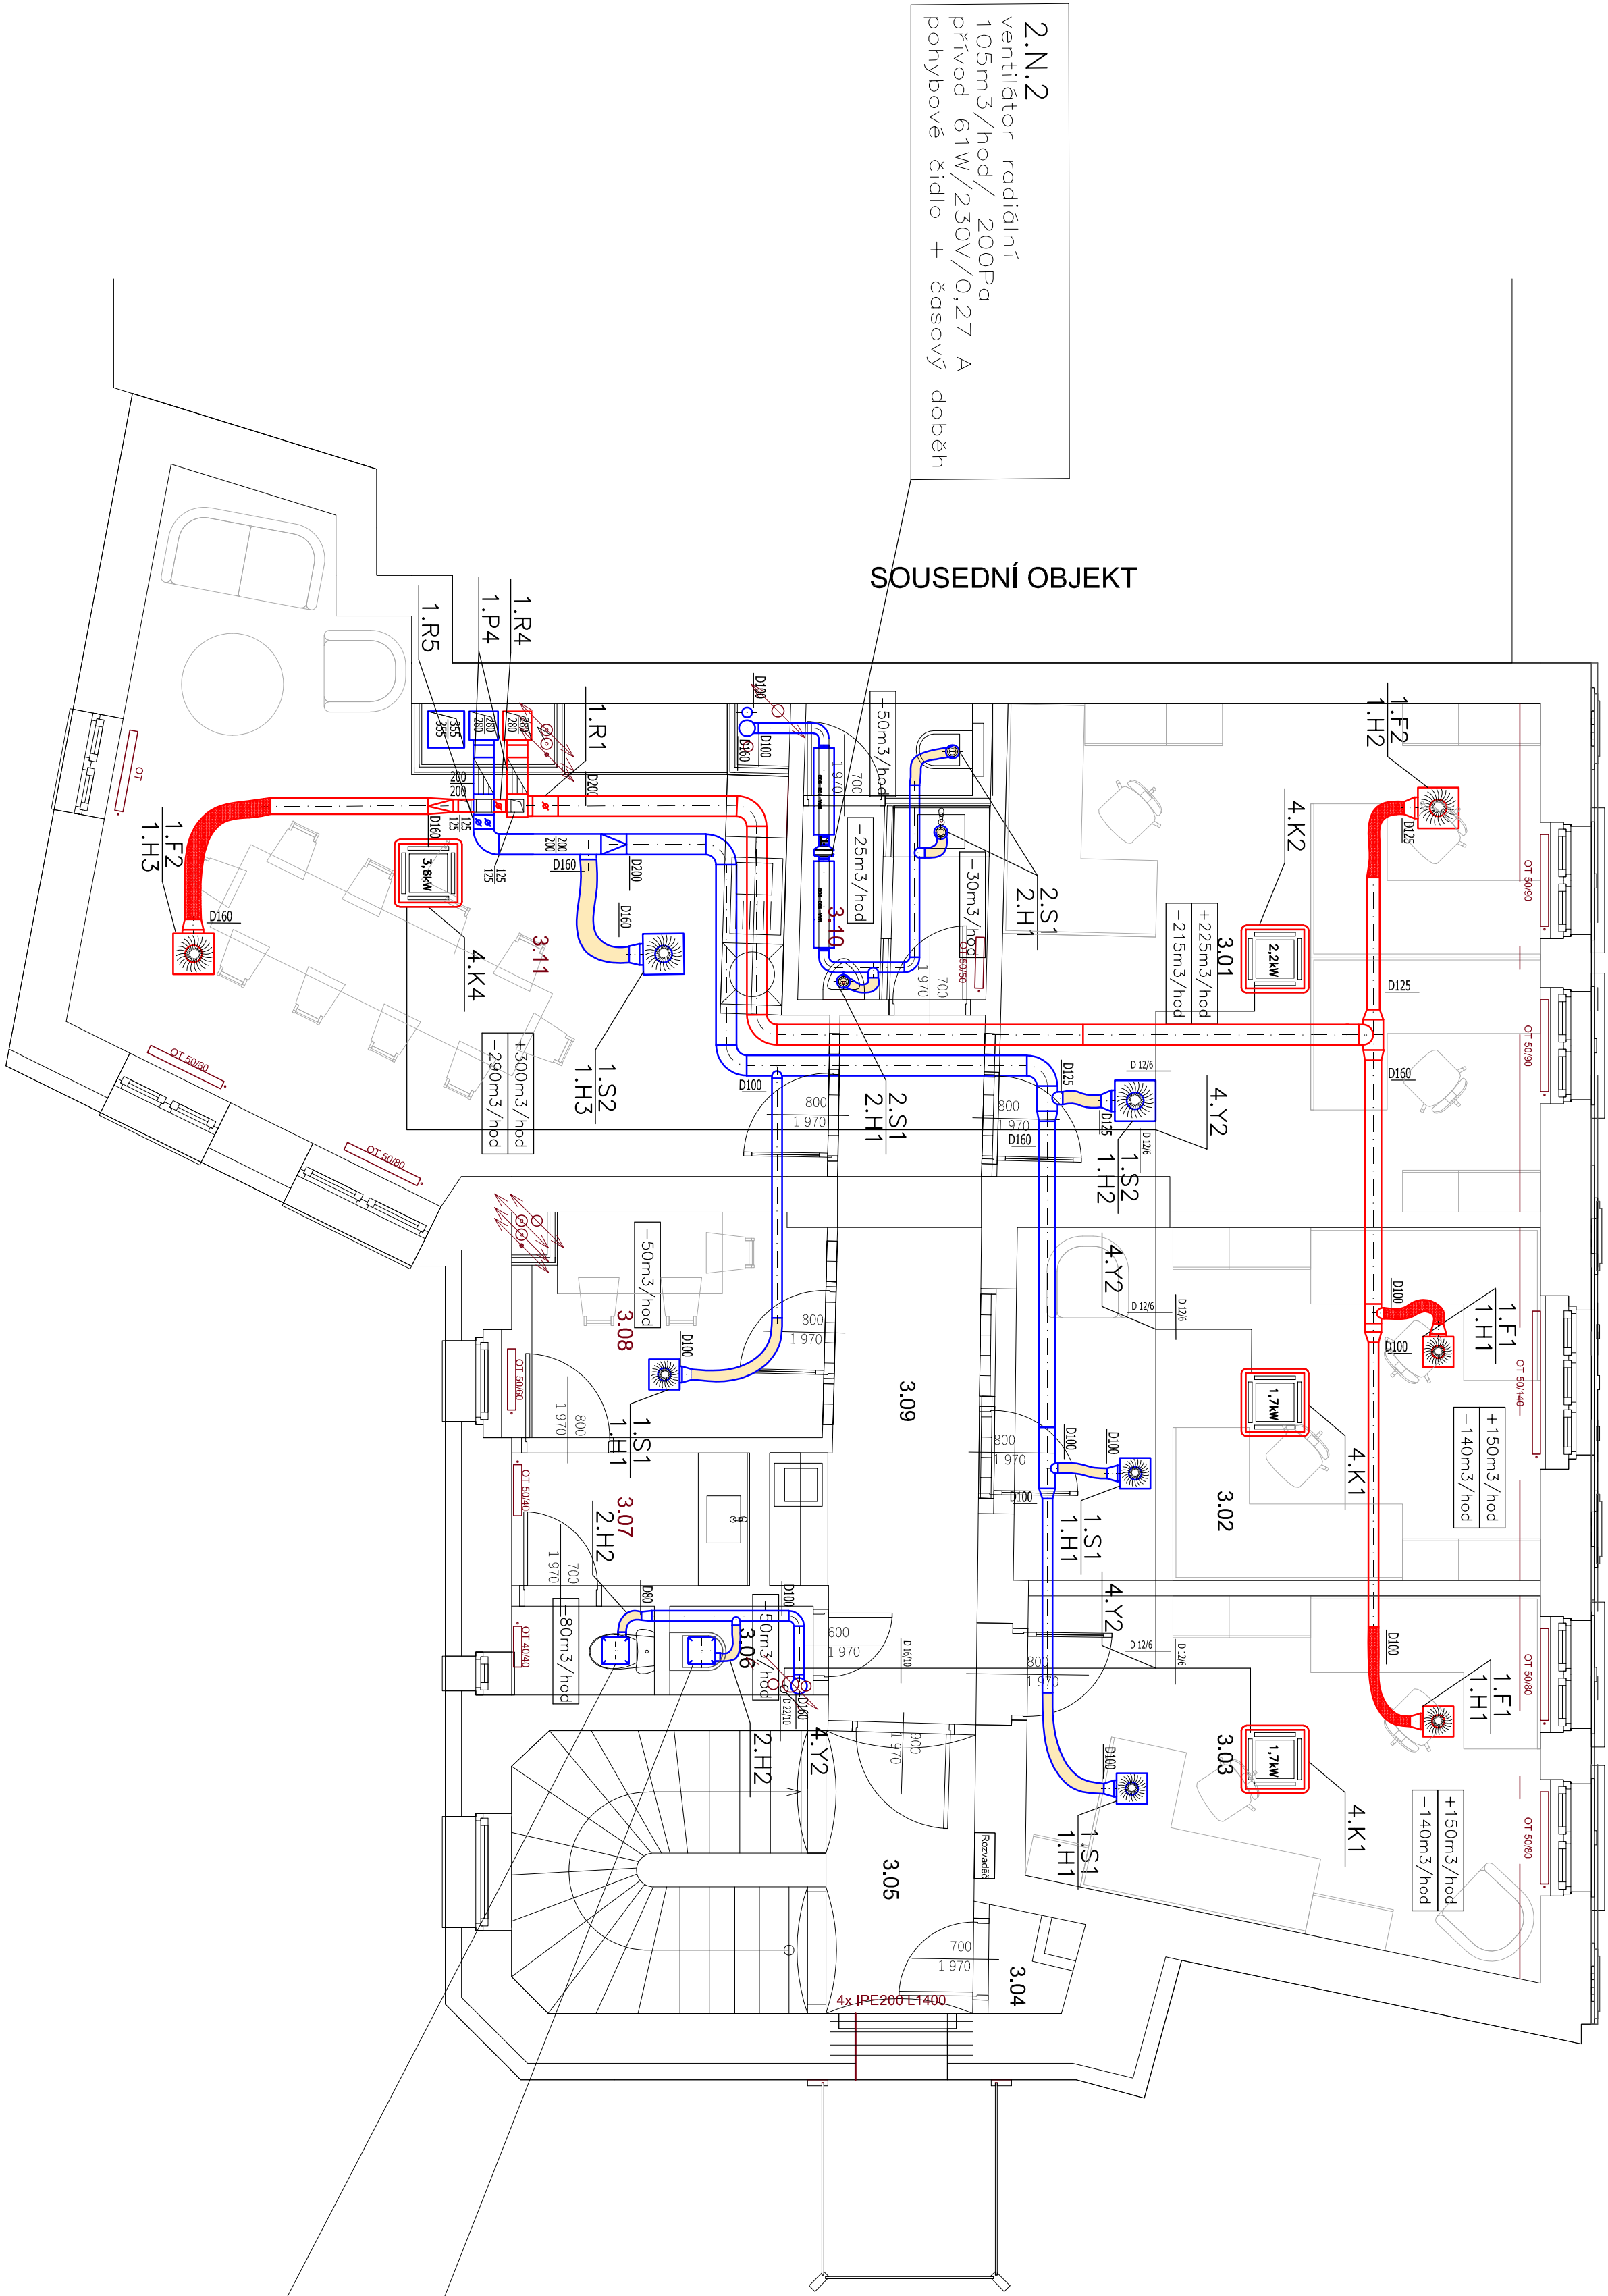


Tabulka místností 3.NP		
Č.	Název místnosti	Plocha (m2)
3.01	Kancelář	28,03
3.02	Kancelář	13,32
3.03	Schůzovna	16,67
3.04	Školení	0,74
3.05	Chodba	11,94
3.06	Úložková místnost	1,33
3.07	WC ženy	4,54
3.08	Kuchyně	6,69
3.09	Chodba	11,85
3.10	WC muži	4,59
3.11	Úložková místnost	34,75
		<b>136,25 m²</b>

Tabulka místností 3.NP			
Č.	Název místnosti	Plocha (m2)	Náslupný vstoup
3.01	Kancelář	28,03	PVC
3.02	Kancelář	13,32	PVC
3.03	Schůzovna	16,67	PVC
3.04	Školení	0,74	PVC
3.05	Chodba	11,94	PVC
3.06	Úložková místnost	1,33	Keramická dlažba
3.07	WC ženy	4,54	Keramická dlažba
3.08	Kuchyně	6,69	Keramická dlažba
3.09	Chodba	11,85	PVC
3.10	WC muži	4,54	Keramická dlažba
3.11	Úložková místnost	34,75	PVC

SOUSEDNÍ OBJEKT

2.N.1  
rodéinní ventilátor do podhledu  
-80 m3/h/70Pa  
34W – čosový doběh

2.N.1  
rodéinní ventilátor do podhledu  
-80 m3/h/70Pa  
34W – čosový doběh

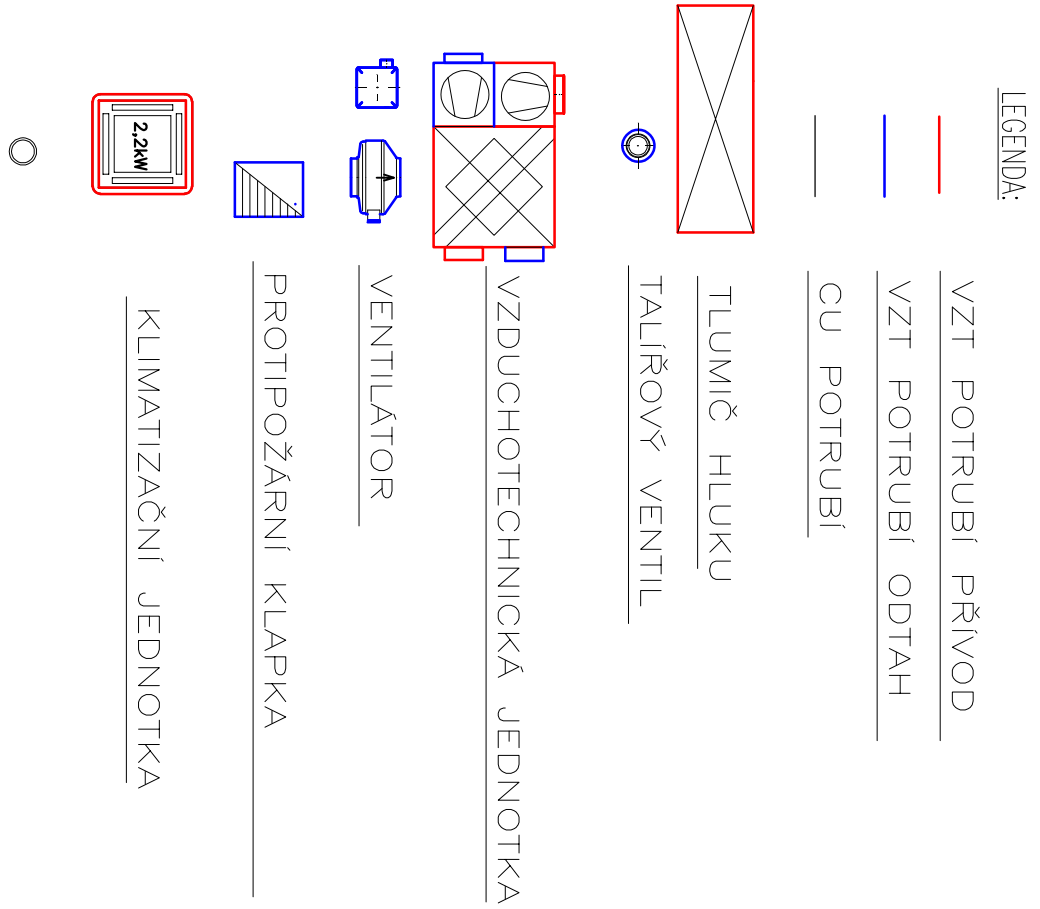

NÁZEV AKCE		OBJEDNATEL	
REKONSTRUKCE BUDOVY PŘEDMOSTÍ č.p. 50		Ing. Jiří Kunc	






## 4.NP

## IZOLACE


- 1 - Zařízení 1. VZT potrubí v m.č. 1.12 kompletně izolovat tepelnou izolací minerální 40mm s Al.polepem
- 2 - Zařízení 1. VZT potrubí pro výfuk vzduchu v m.č. 1.09 izolovat protipožární izolací s odolností 30 min
- 3 - Zařízení 1. VZT potrubí ve stoupacích kompletně izolovat tepelnou izolací minerální 40mm s Al.polepem

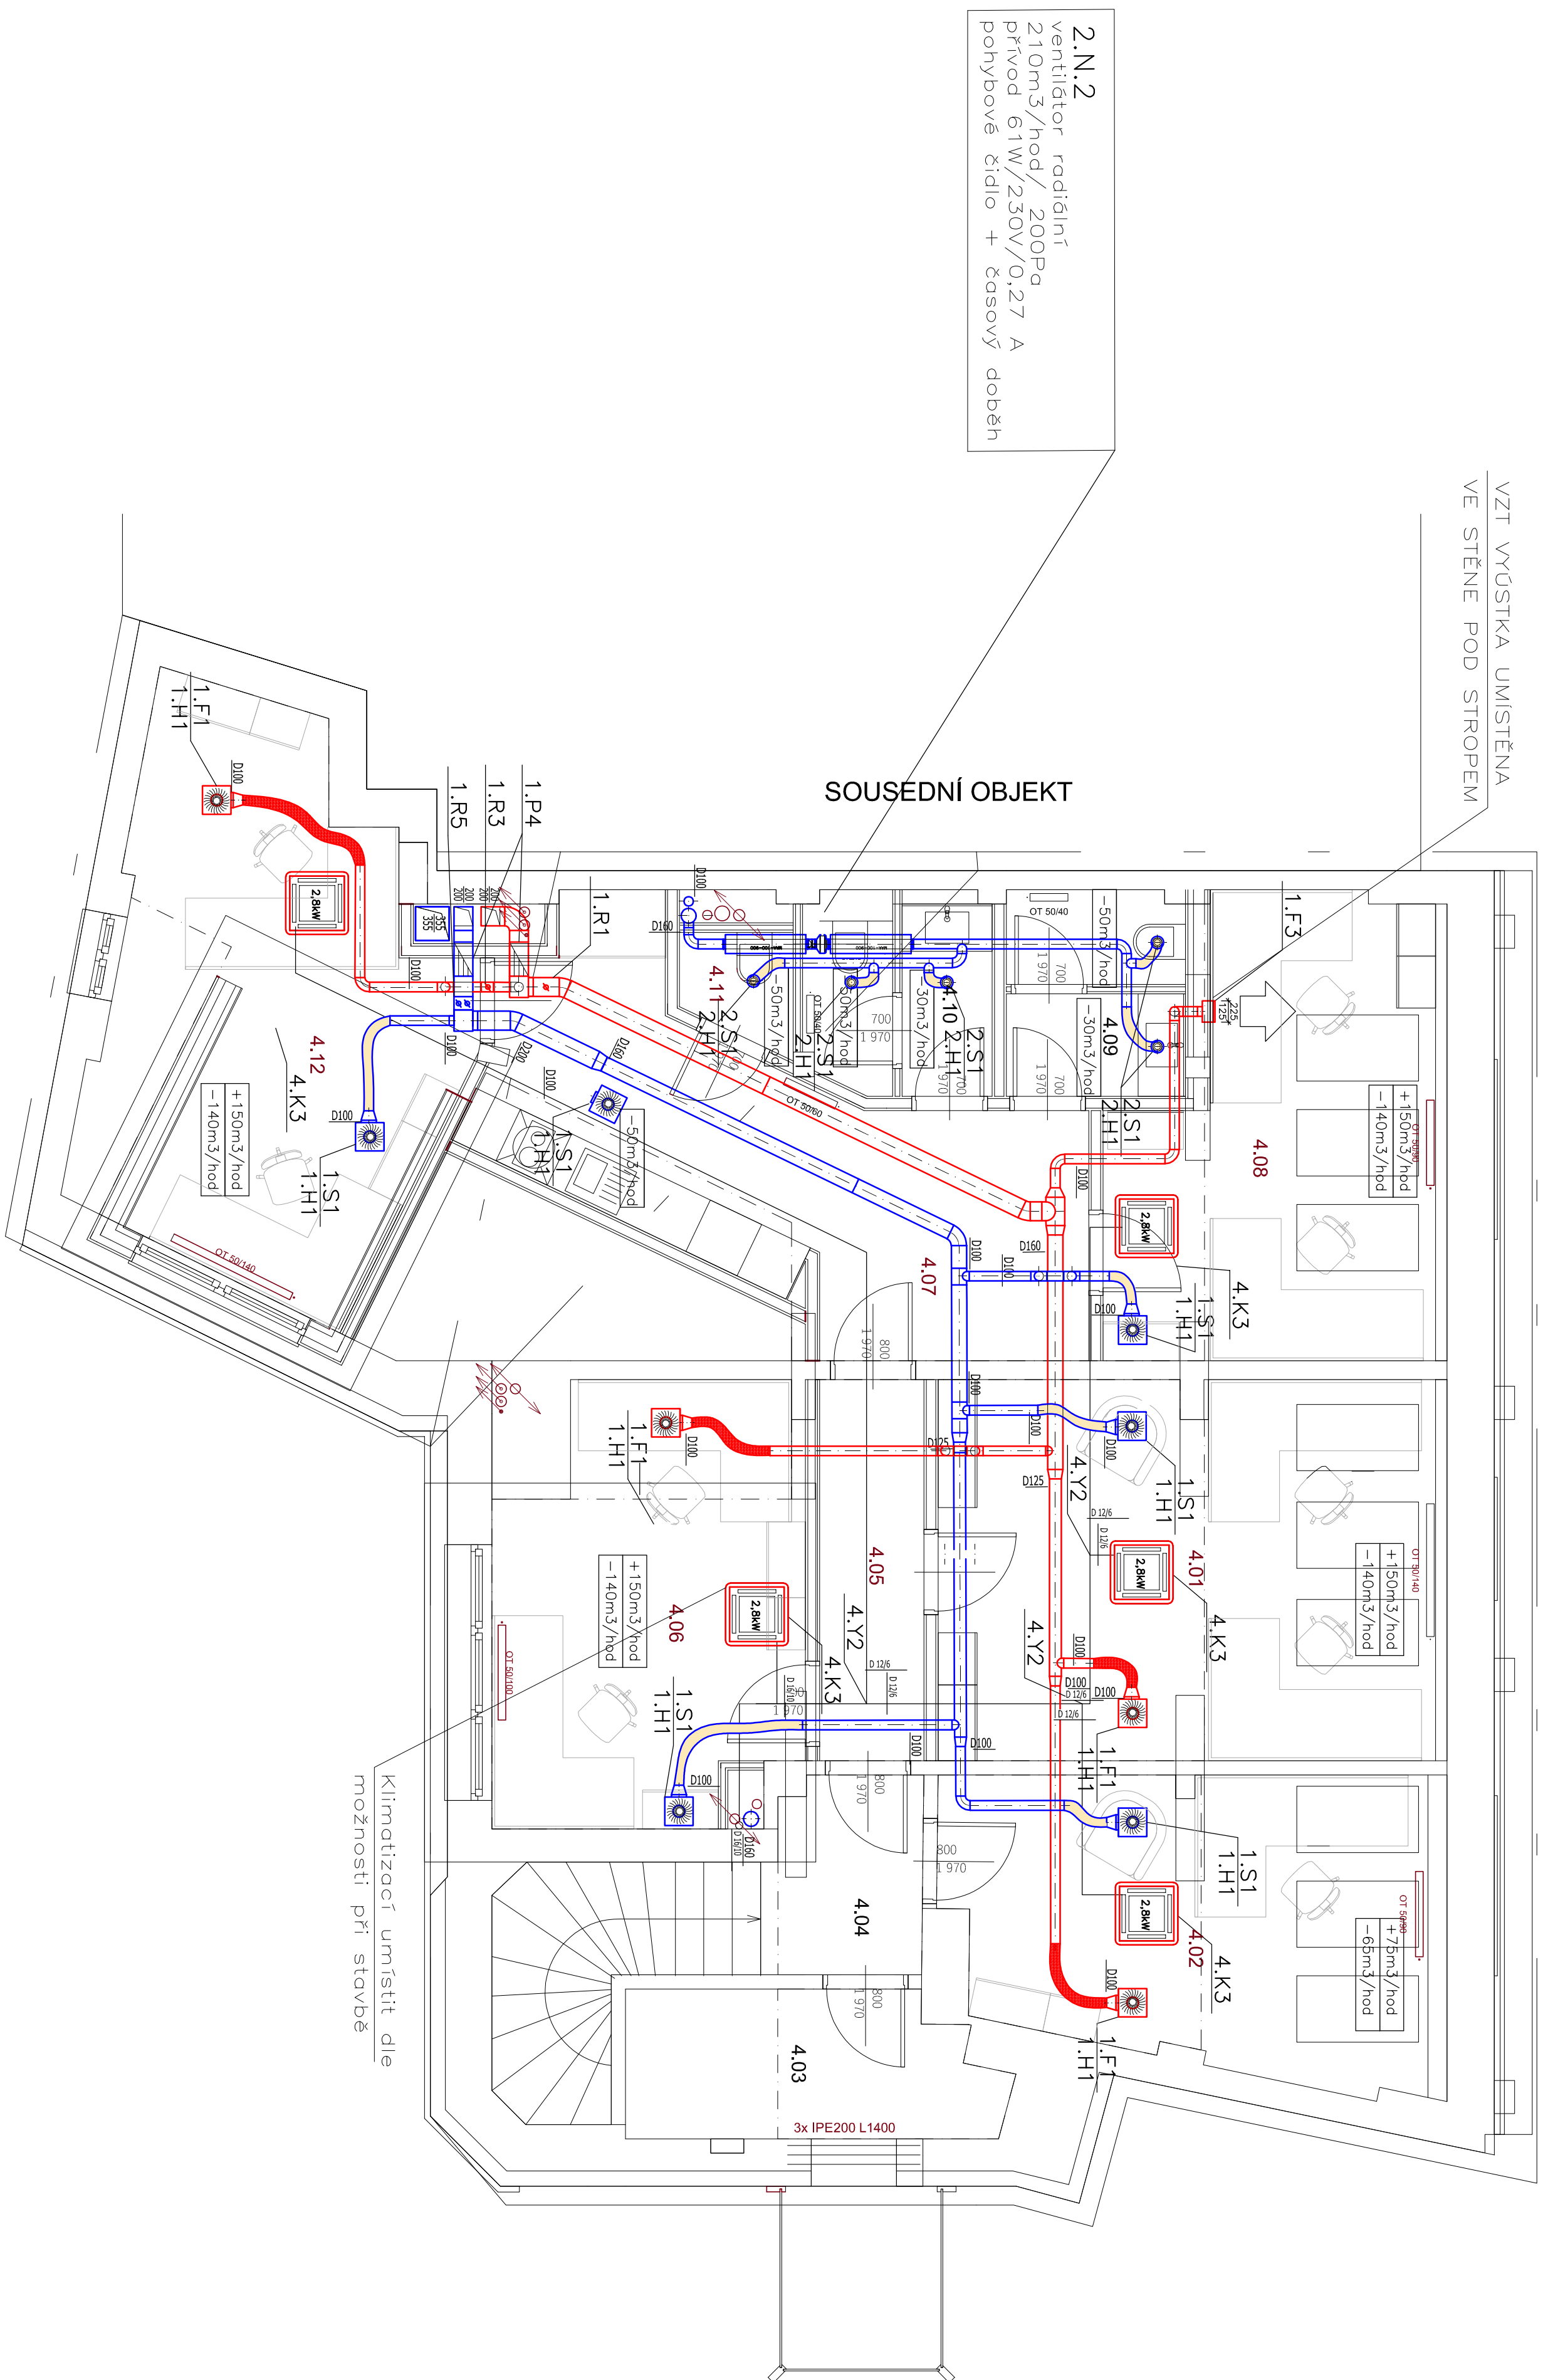


## Sousední objekt


Č.	Název místnosti	Plocha (m <sup>2</sup> )
4.01	Kancelář	21,46
4.02	Kancelář	15,13
4.03	Střina mužů	5,64
4.04	Chodba	3,42
4.05	Chodba	3,01
4.06	Kancelář	14,28
4.07	Chodba	17,81
4.08	Kancelář	14,71
4.09	Toalety mužů	3,98
4.10	Úklidový zevy	3,17
4.11	Úklidová místnost	1,76
4.12	Kancelář	18,03
		<b>126,79 m<sup>2</sup></b>

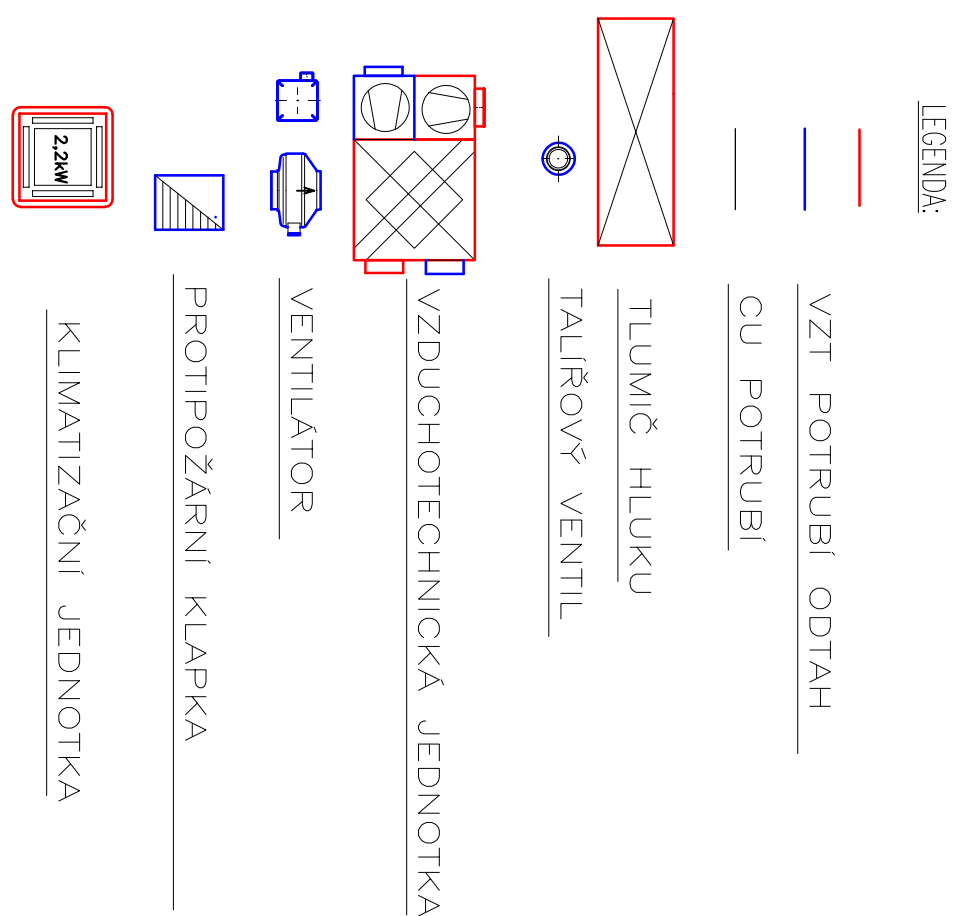[illegible]

POHLED SEVERNÍ

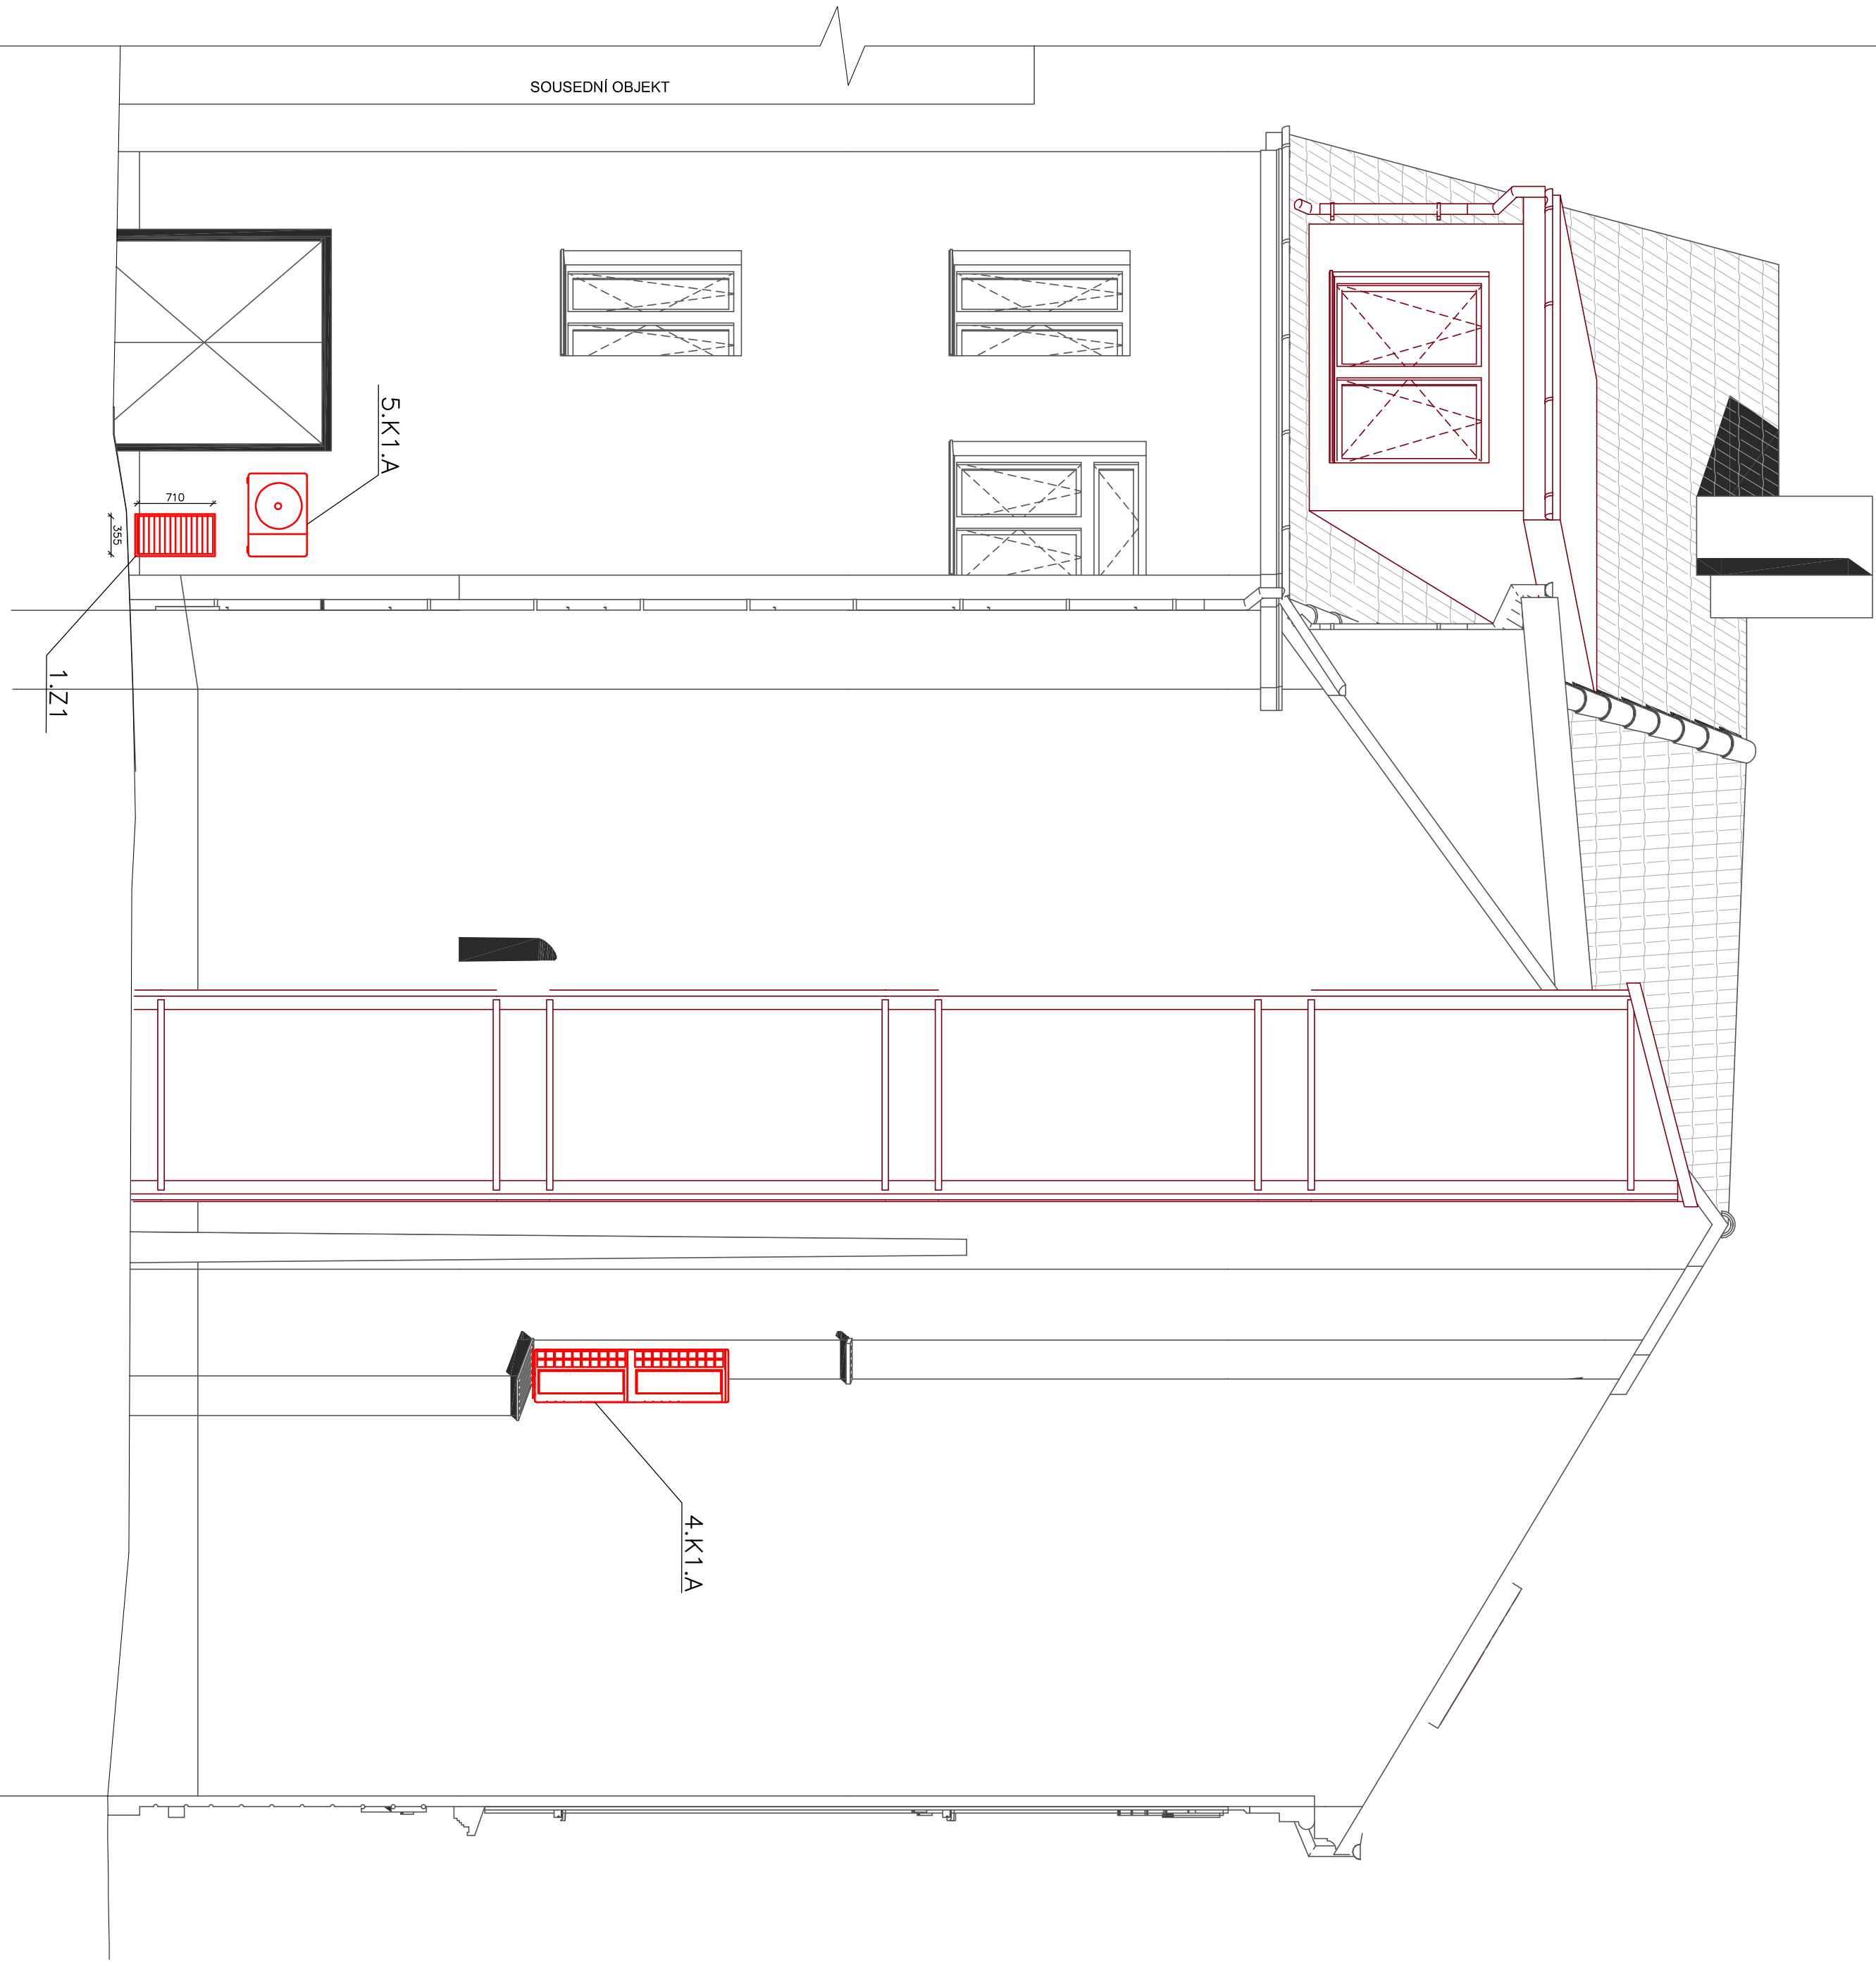








# Schema stoupaček Zařízení 1.


Výfuk vzduchu Odvod Přívod

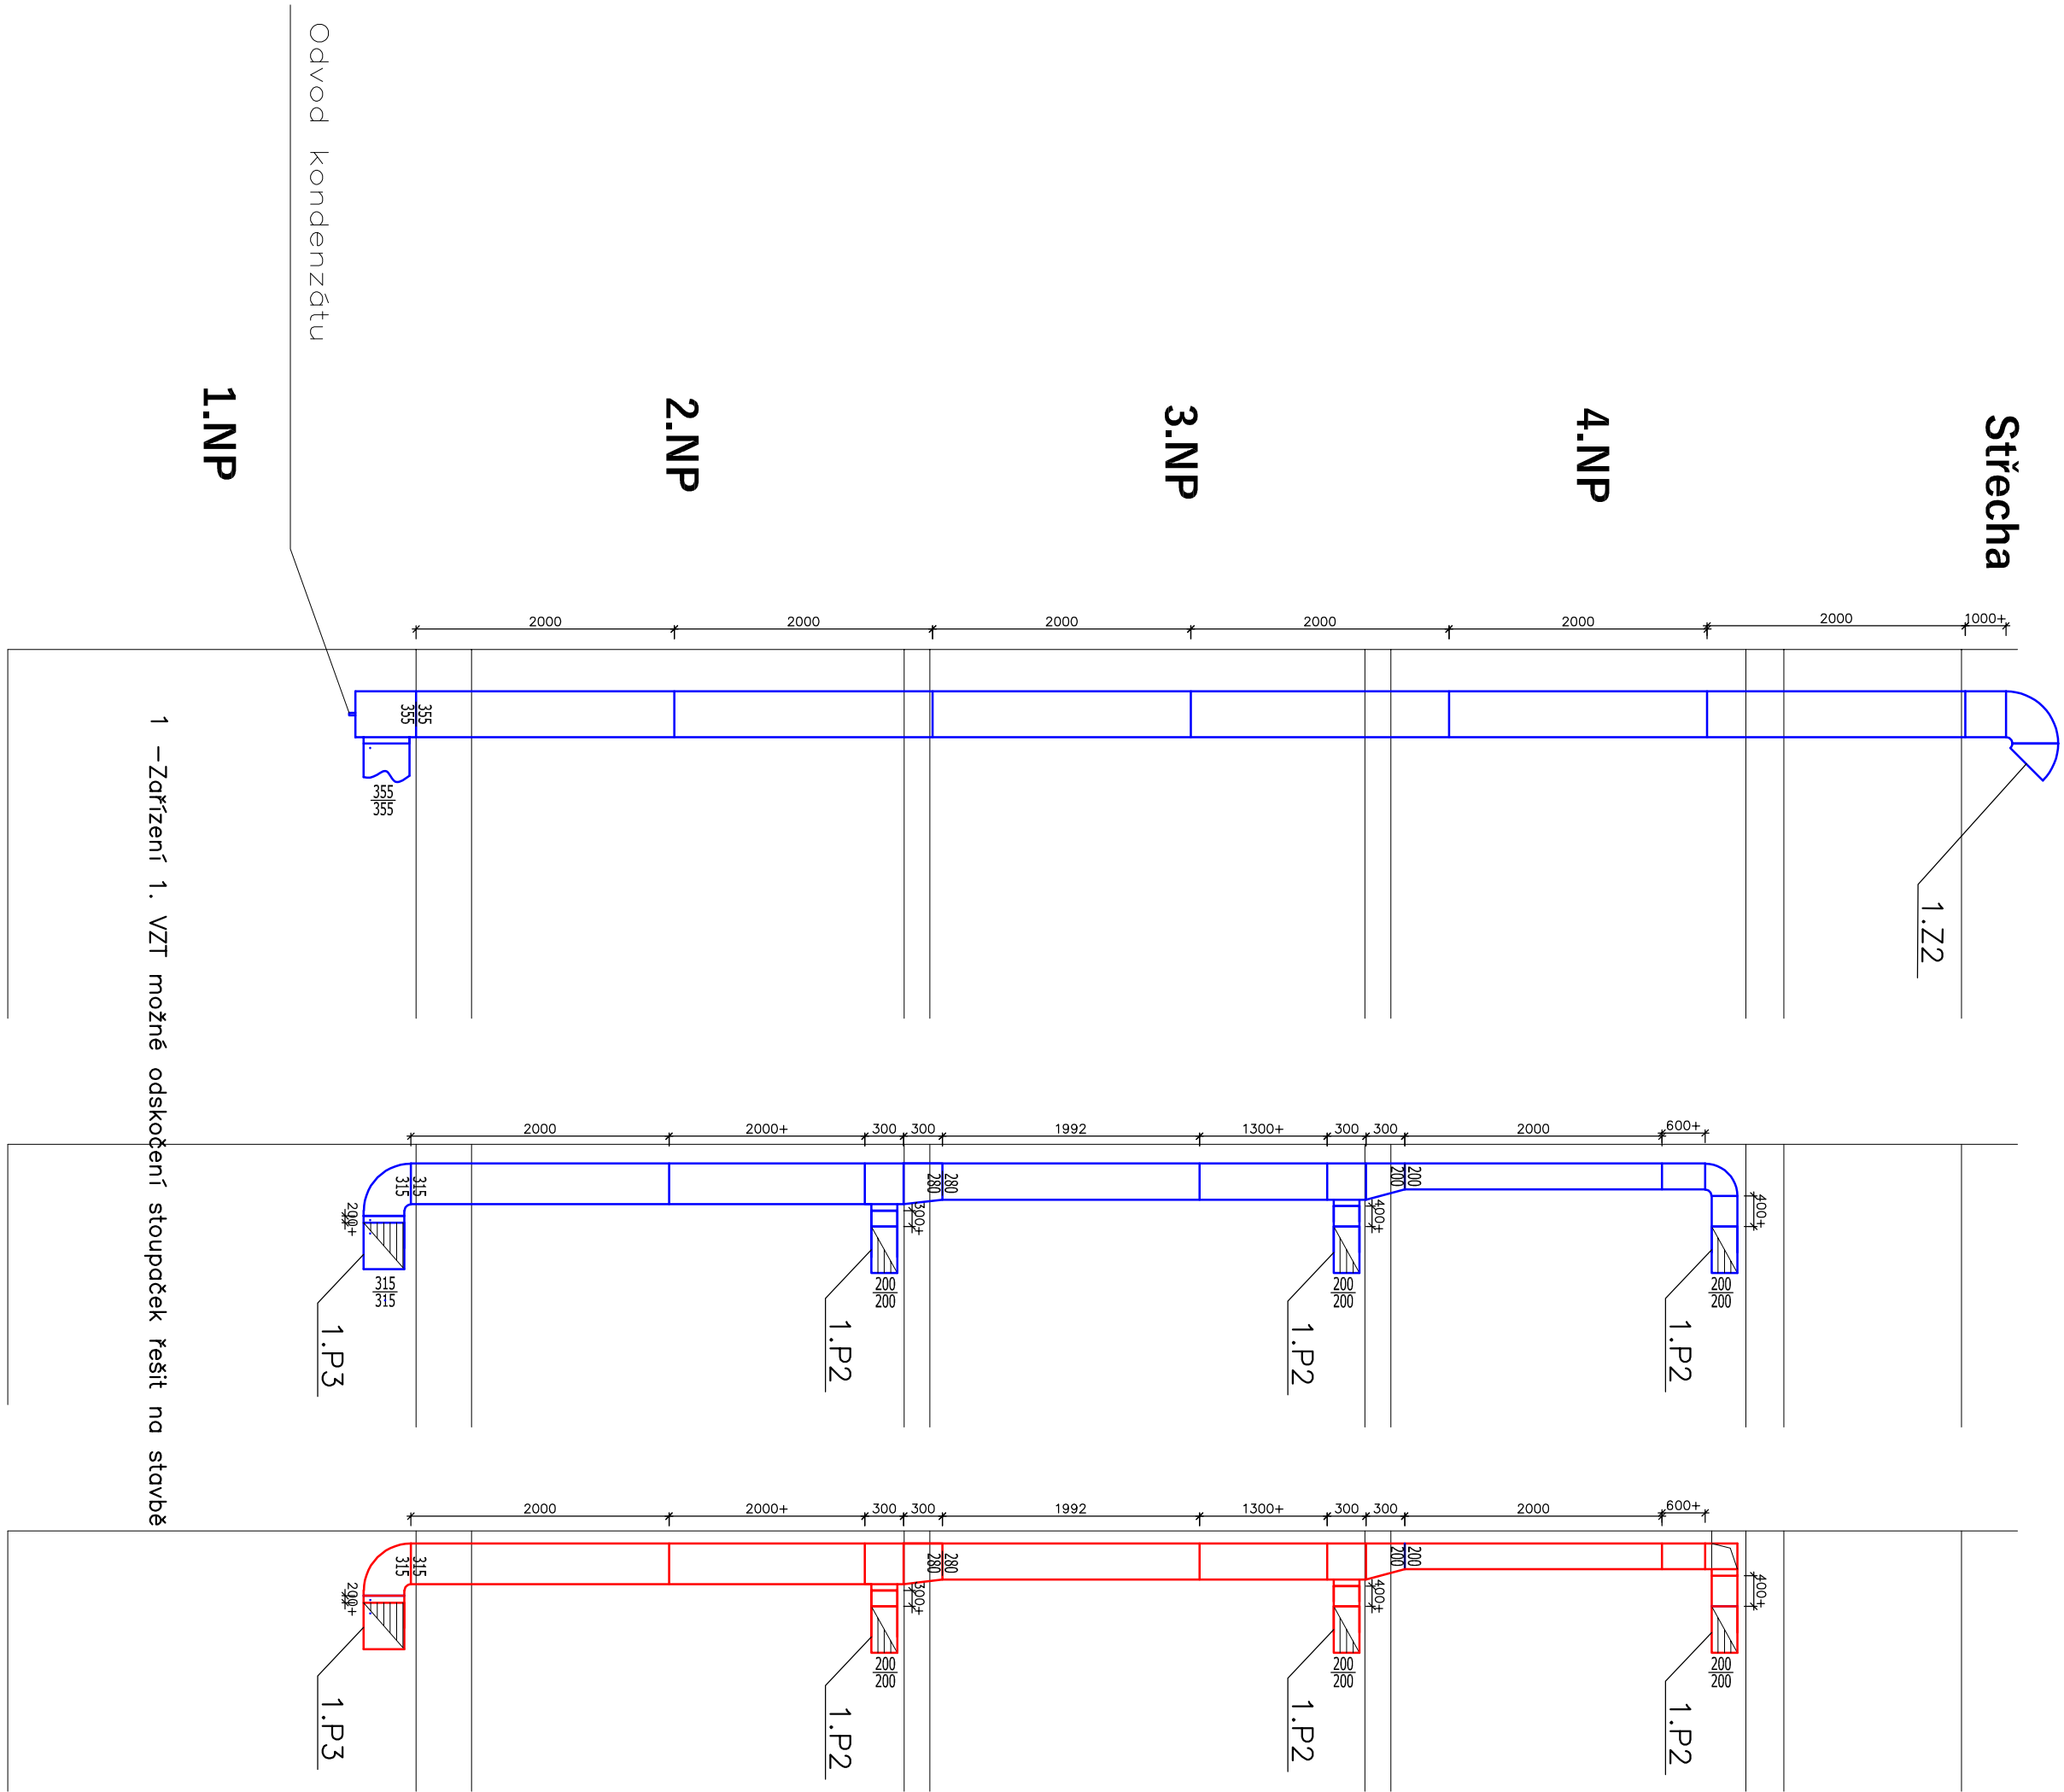


## IZOLACE

- 1 - Zařízení 1. VZT potrubí v m.č. 1.12 kompletně izolovat tepelnou izolací minerální 40mm s Al polem
- 2 - Zařízení 1. VZT potrubí pro výfuk vzduchu v m.č. 1.09 izolovat protipožární izolací s odolností 30 min
- 3 - Zařízení 1. VZT potrubí ve stoupačkách kompletně izolovat tepelnou izolací minerální 40mm s Al polem


## ŘEZ A-A

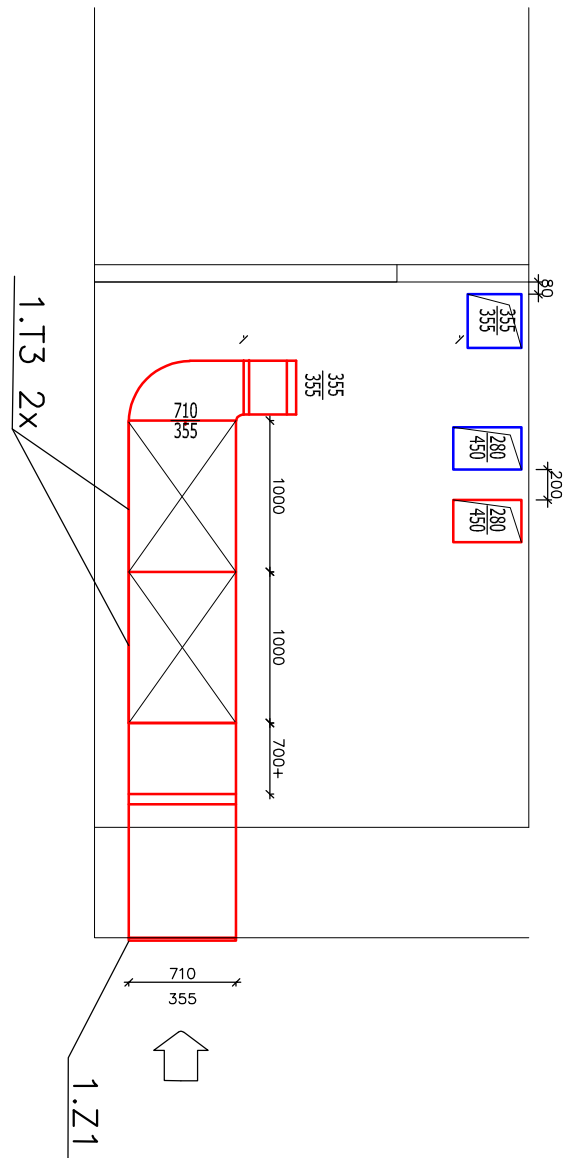


## ŘEZ B-B

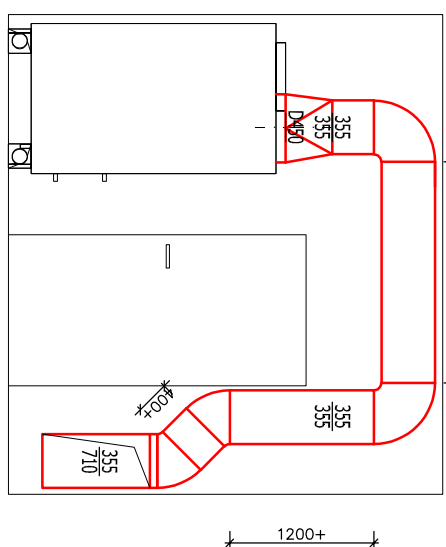

## ŘEZ C-C

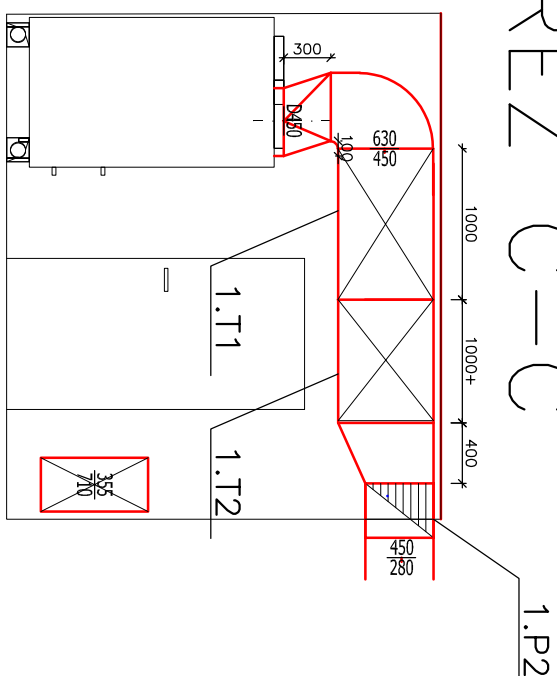

## ŘEZ D-D

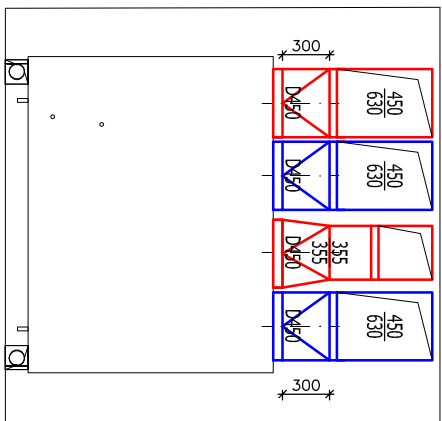

### LEGENDA:

- VZT POTRUBÍ PŘIVOD
- VZT POTRUBÍ ODTAH
- CU POTRUBÍ
- TLUMIČ HLUKU
- TALÍROVÝ VENTIL
- VZDUCHOTECHNICKÁ JEDNOTKA
- VENTILÁTOR
- PROTIPŮŽARNÍ KLAPKA
- KLIMATIZAČNÍ JEDNOTKA

NÁZEV AKCE		OBJEDNATEL A PROJEKTANT	
REKONSTRUKCE BUDOVY PŘEDMOSTÍ č.p. 50		FAPAL s.r.o., Stará Městecká 250/2, 412 01 Litoměřice	
OBJEDNATEL		PROJEKTANT	
Ústí nad Labem parc.č. 2879, k.ú. Ústí nad Labem		Ing. arch. Adam Plšek	
INVESTOR		PROJEKTANT DOKLAD	
Dokumentace pro realizaci stavby		DOKUMENTACE	
D.1.4.4. VZDUCHOTECHNIKA		D.1.4.4.	
DOKUMENTACE		DOKUMENTACE	
03		ŘEZ, schéma stoupaček zařízení 1.	
11/2024		11/2024	