


PŮDORYS 1.PP - PŘÍSTUPOVÉ CESTY

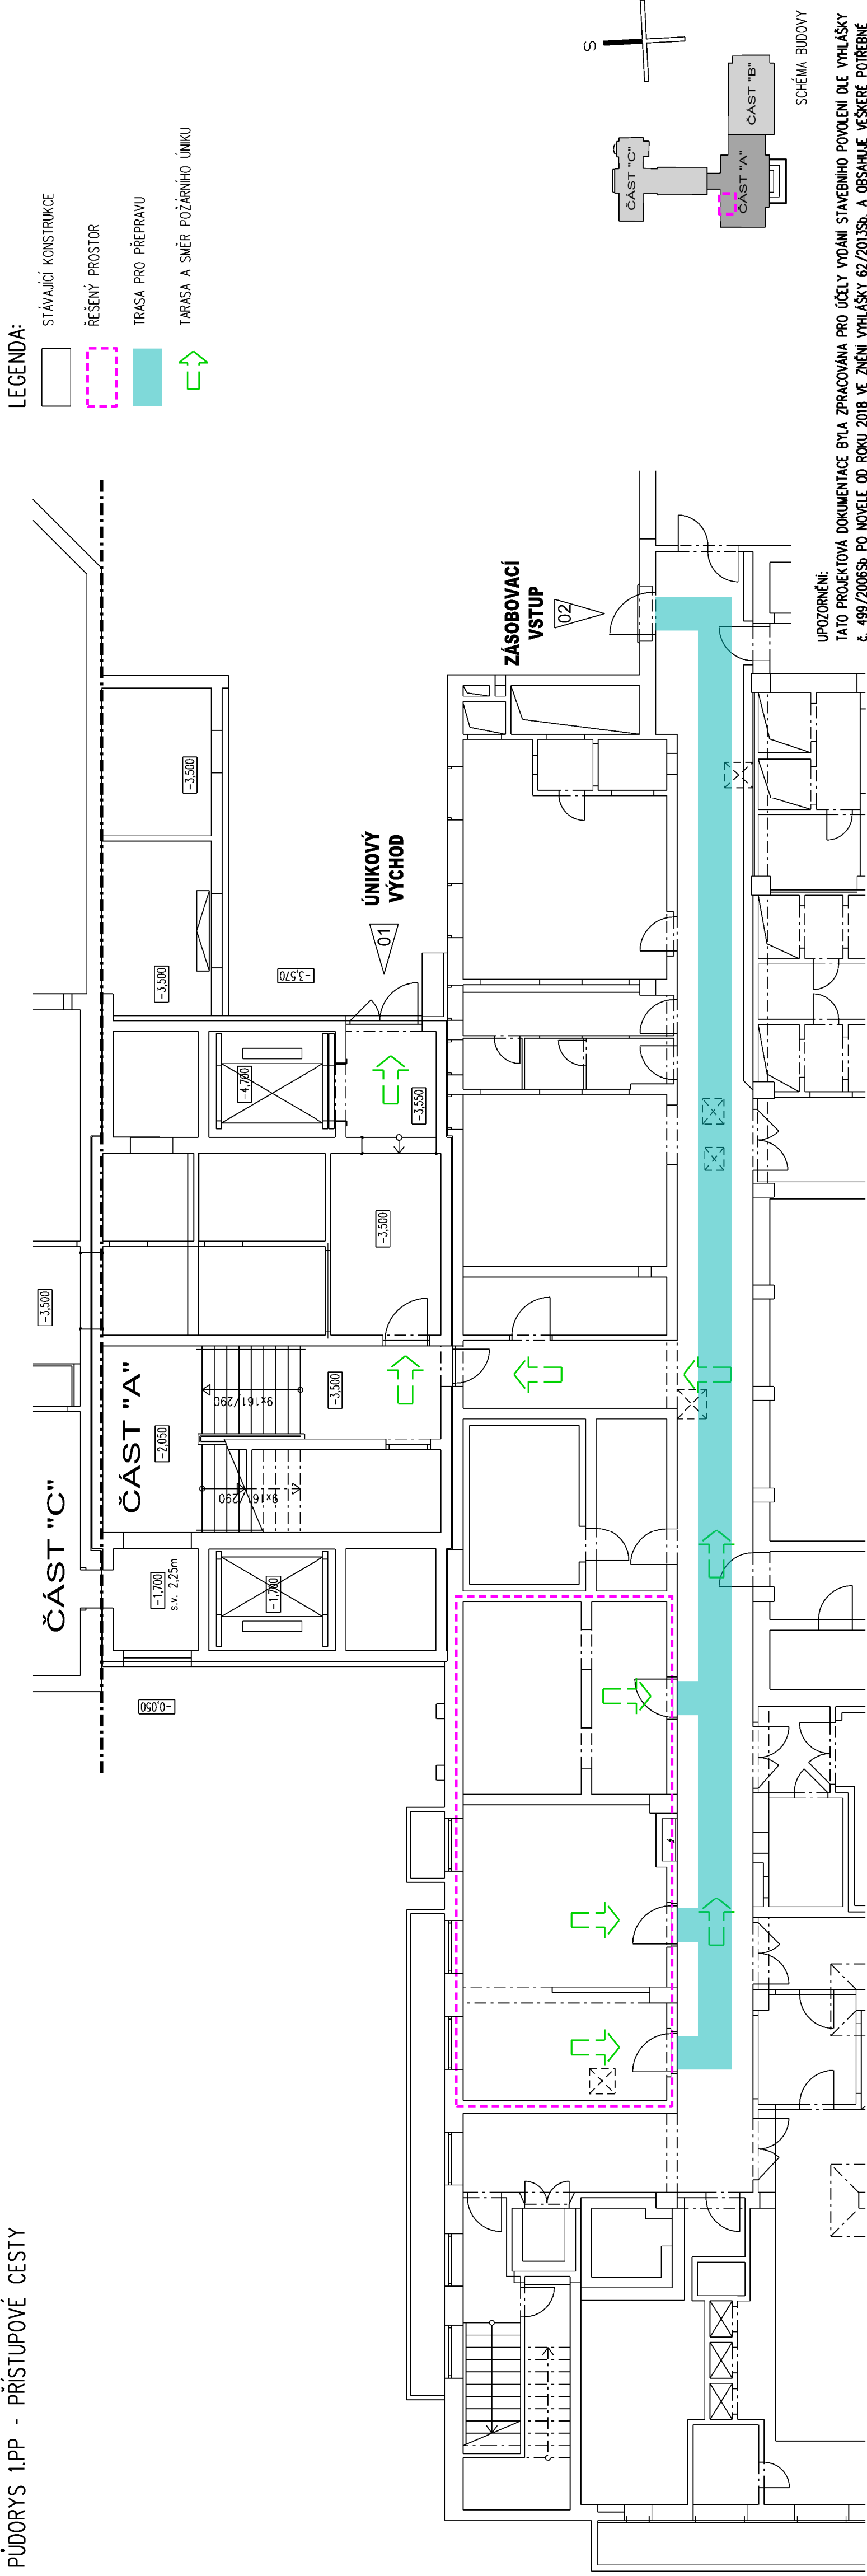

arsa ARCHITEKTONICKO-STAVEBNÍ ATZLER ING.ARCH.JOSEF KVAŠ BEŘHOVNOVA 65/5, ÚSTÍ N LABEM IČO 126 426 11 mob. 605258254	
zo. projektant:	ing. arch. Josef Kvaš
ved. projektant:	ing. arch. Josef Kvaš
vypracoval:	ing. arch. Jakub Stránský
místo:	Velká Hradební 1025/19, 400 01 Ústí nad Labem
stavebník:	Kulturní středisko města Ústí nad Labem, p.o. Velká Hradební 619/33, 400 01 Ústí nad Labem
akce:	Kelimkové centrum Kulturního střediska města Ústí nad Labem
odlil:	D.1.1 Architektonicko - stavební řešení
výkres:	Půdorys 1.PP - PŘÍSTUPOVÉ CESTY
č.výkresu: D.1.1.02	