


PŮDORYS 1.PP - STÁVAJÍCÍ STAV + BOURÁNÍ (M - 1:50)

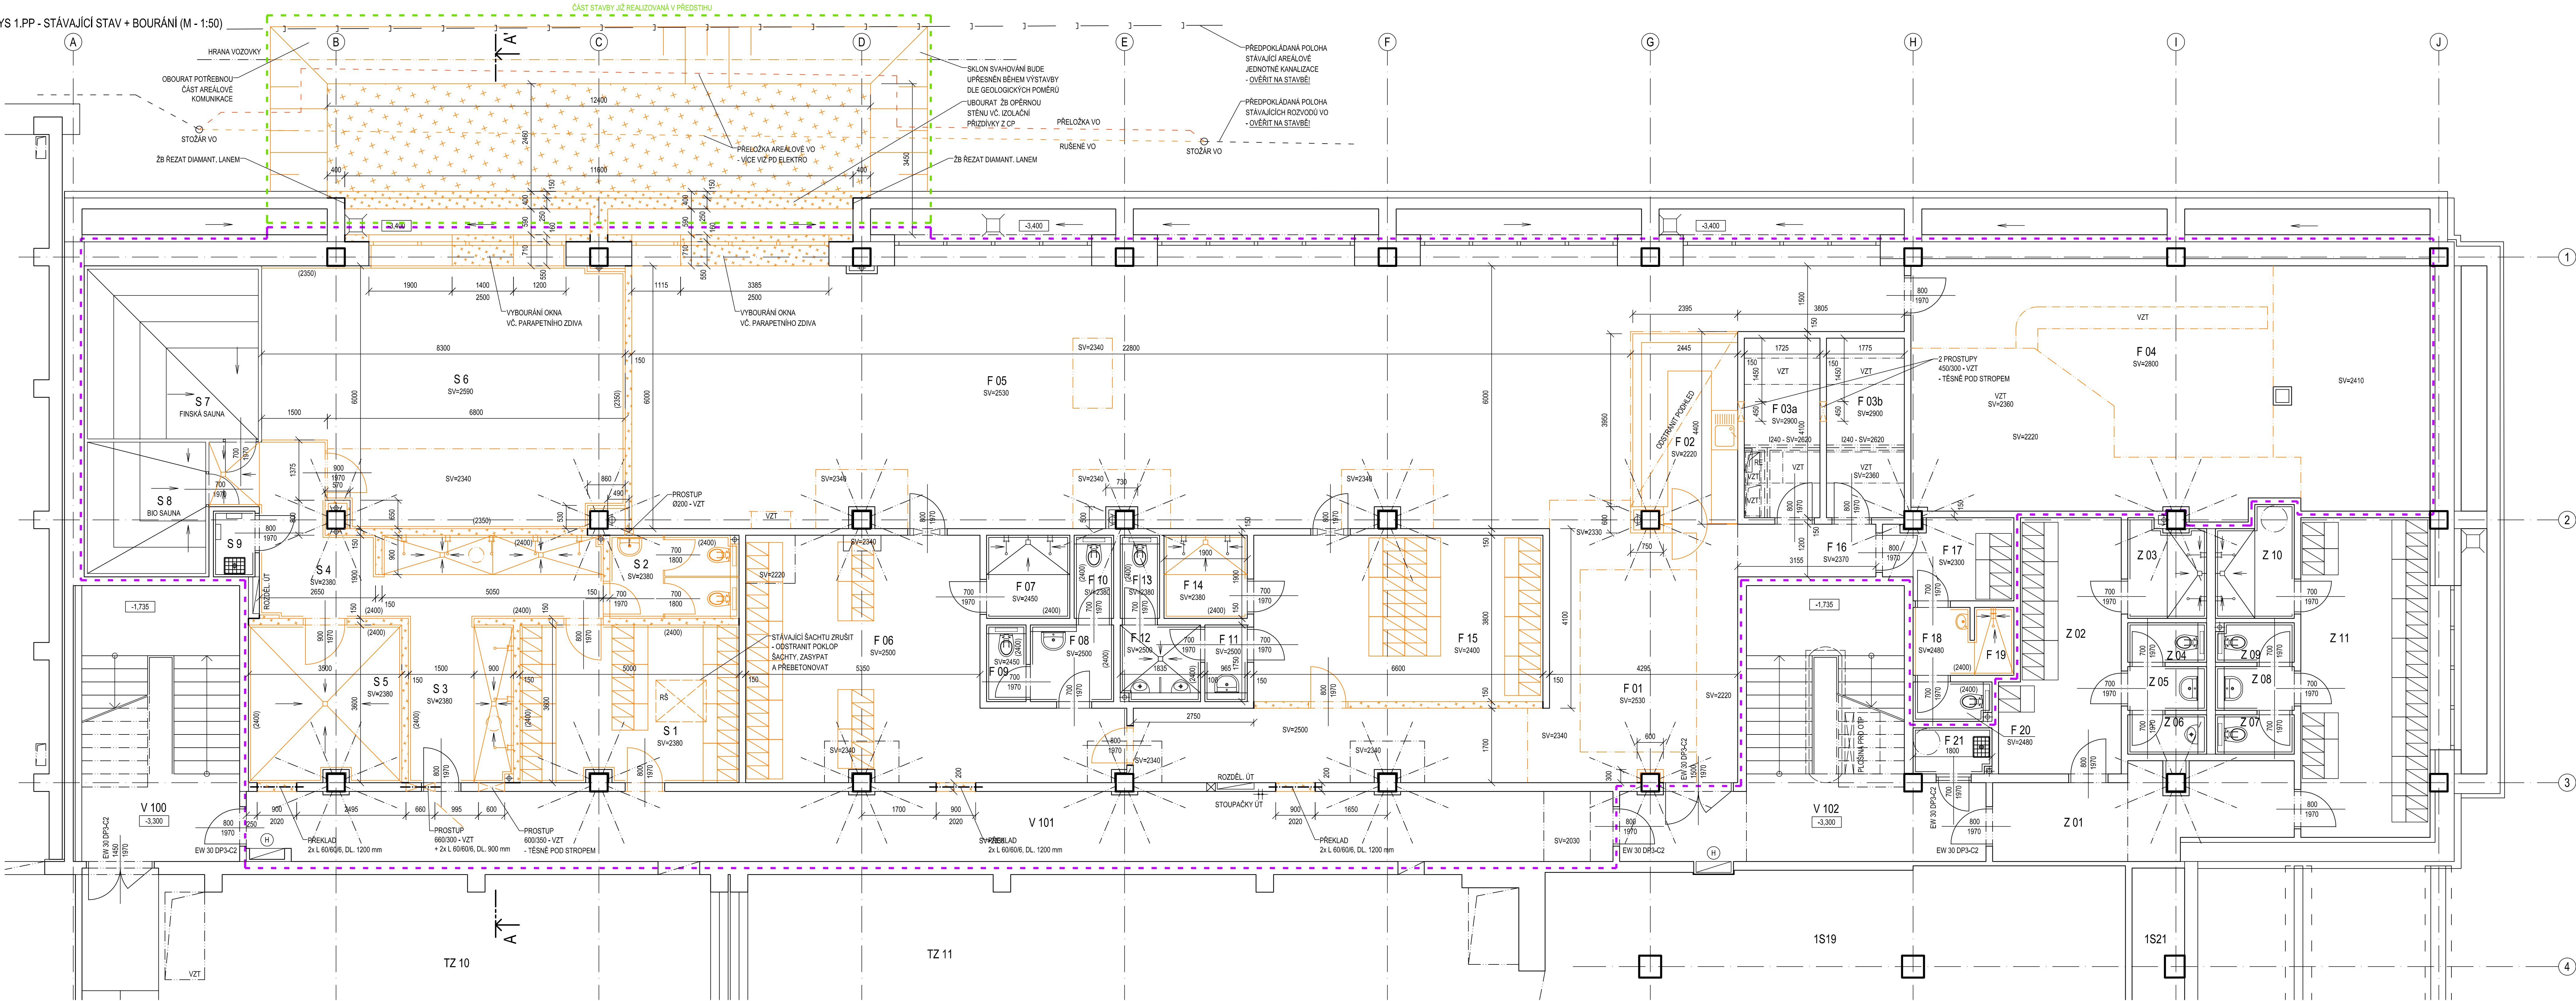

LEGENDA MÍSTNOSTÍ

Č.Ú.	ÚČEL MÍSTNOSTI	PODLAŽÍ	SKL.	STĚNY	STŘECH	SV. VÝŠKA (m)	PLOCHA (m²)

POZN.


ROZSAH BOURÁNÍ PODLAH JE SOUČÁSTÍ SAMOSTATNÉHO VÝKRESU D.1.1.b.02.

Č.Ú.	ÚČEL MÍSTNOSTI	PODLAŽÍ	SKL.	STĚNY	STŘECH	SV. VÝŠKA (m)	PLOCHA (m²)
F 01	VSTUP - CHODBA - FITNESS	VÝVL.	B1	MAŁBA	MINER. RASTR + SED.	2,250-2,500	38,18
F 02	RECEPCIE	VÝVL.	B1	MAŁBA	MINER. RASTR	2,250	14,00
F 03a	SLAD	VÝVL.	B1	MAŁBA	MAŁBA	2,500	7,00
F 03b	SLAD	VÝVL.	B1	MAŁBA	MAŁBA	2,500	7,00
F 04	FITNESS - TĚLOCVIČNA	VÝVL.	B1	MAŁBA	MINER. RASTR + SED.	2,300-2,500	66,36
F 05	FITNESS - TĚLOCVIČNA	VÝVL.	B1	MAŁBA	MINER. RASTR + SED.	2,300-2,500	106,19
F 06	SAUNA - FITNESS - ŽENY	VÝVL.	B1	MAŁBA	MINER. RASTR	2,500	33,81

LEGENDA MATERIÁLŮ

- STÁVAJÍCÍ KONSTRUKCE
- BOURANÉ KONSTRUKCE
- STAVBY DOTČENÝ ROZSAH OBJEKTU
- ČÁST STAVBY JIŽ REALIZOVANÁ V PŘEDSTŮH

UPOZORNĚNÍ!
ZÁKLADOVÉ KONSTRUKCE JSOU ZAKRESLENY PODLE DOCHOVANÉ PO Z ROKU 1975, SKUTEČNÉ ROZMĚRY JE NUTNÉ OVĚŘIT BĚHEM BOURACÍCH PRACÍ.
PŘED ZAPOČÍTÁNÍ VÝKOPOVÝCH PRACÍ JE NUTNÉ VYTÝČIT PŘÍSLUŠNÉ INŽ. SÍTĚ JEDNOTLIVÝM SPRÁVČÍ.
PŘELOŽKA AREÁLOVÉ VO VÍCE VOZ. PO ELEKTRO.
PŘÍPADNÉ ZMĚNY JE NUTNÉ KONZULTOVAT S GP A ZÁSTUPCEM INVESTORA!

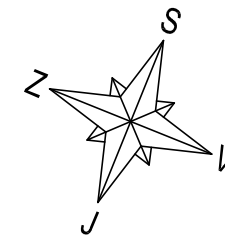

SCHVÁLIL	Ing. Martin Gazda		
OBJEKT	Městské služby Ústí nad Labem, p.o. Panská 1700/23, 400 01 Ústí nad Labem	DATUM	02/2025
PRŮJEM	AREÁL KLÍŠE, ÚSTÍ NAD LABEM - WELLNESS A FITNESS U Koupaliště 575/11, 40001 Ústí nad Labem - Klíše	C. ZAKÁZKY	S-23-016
PRŮJEM	SO 02 - D.1-02.1 - Architektonicko-stavební řešení	STUPEŇ PRŮJ.	ZÁSOB. (CPR)
PRŮJEM	PŮDORYS 1.PP - STÁVAJÍCÍ STAV + BOURÁNÍ	FORMÁT VÝKRU.	A1+
PRŮJEM		SKALY	1:50 D.1-02.1.b.01