




PŮDORYS - SPODNÍ ÚROVEŇ (M-1:25)

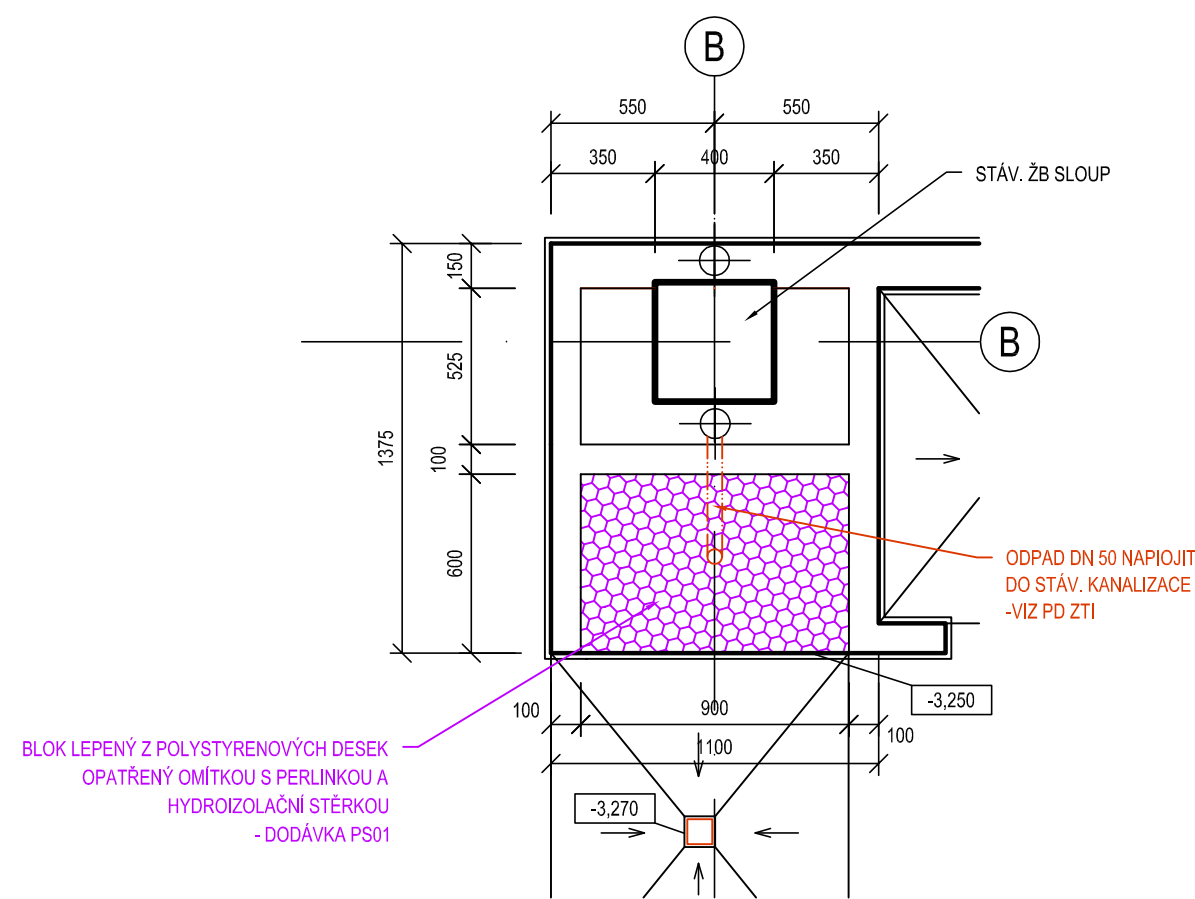


### PŮDORYS - STŘEDNÍ ÚROVEŇ (M-1:25)

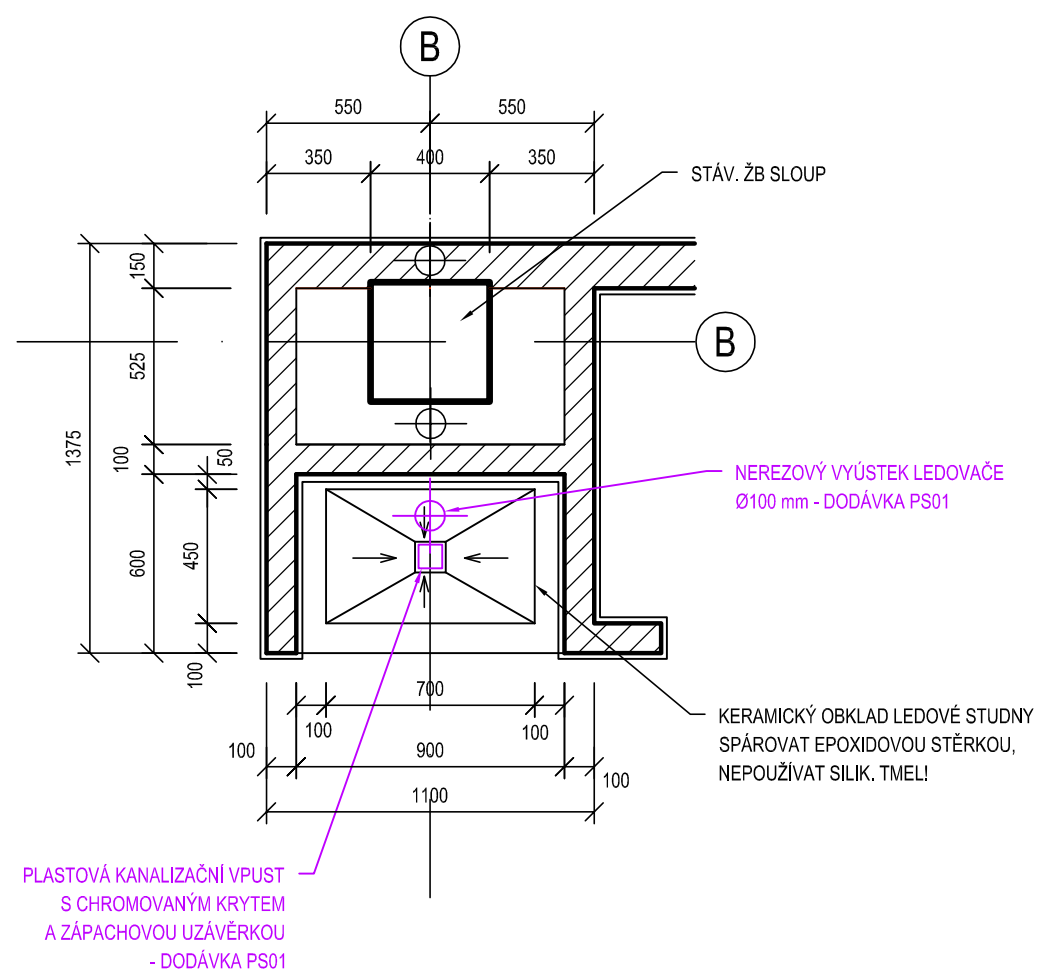


## PŮDORYS - HORNÍ ÚROVEŇ (M-1:25)

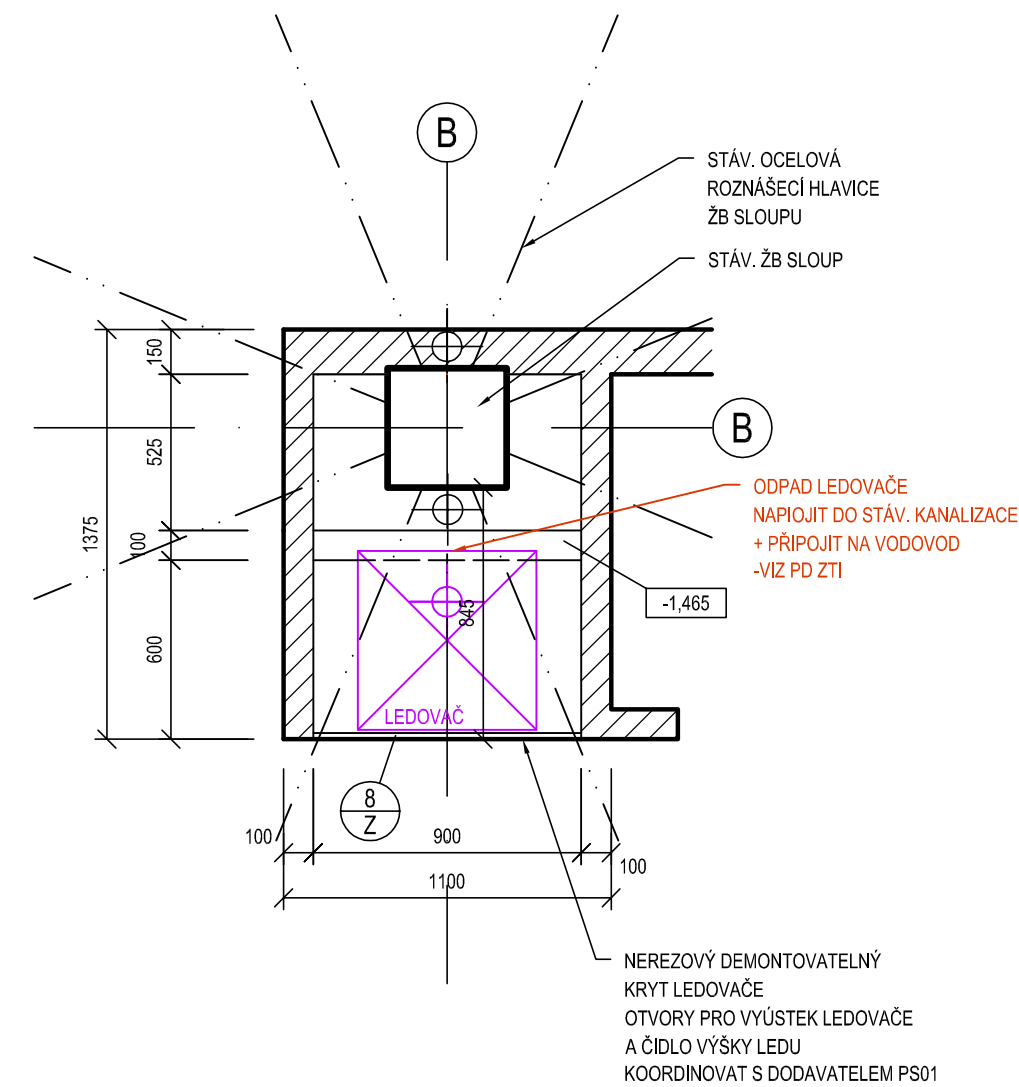

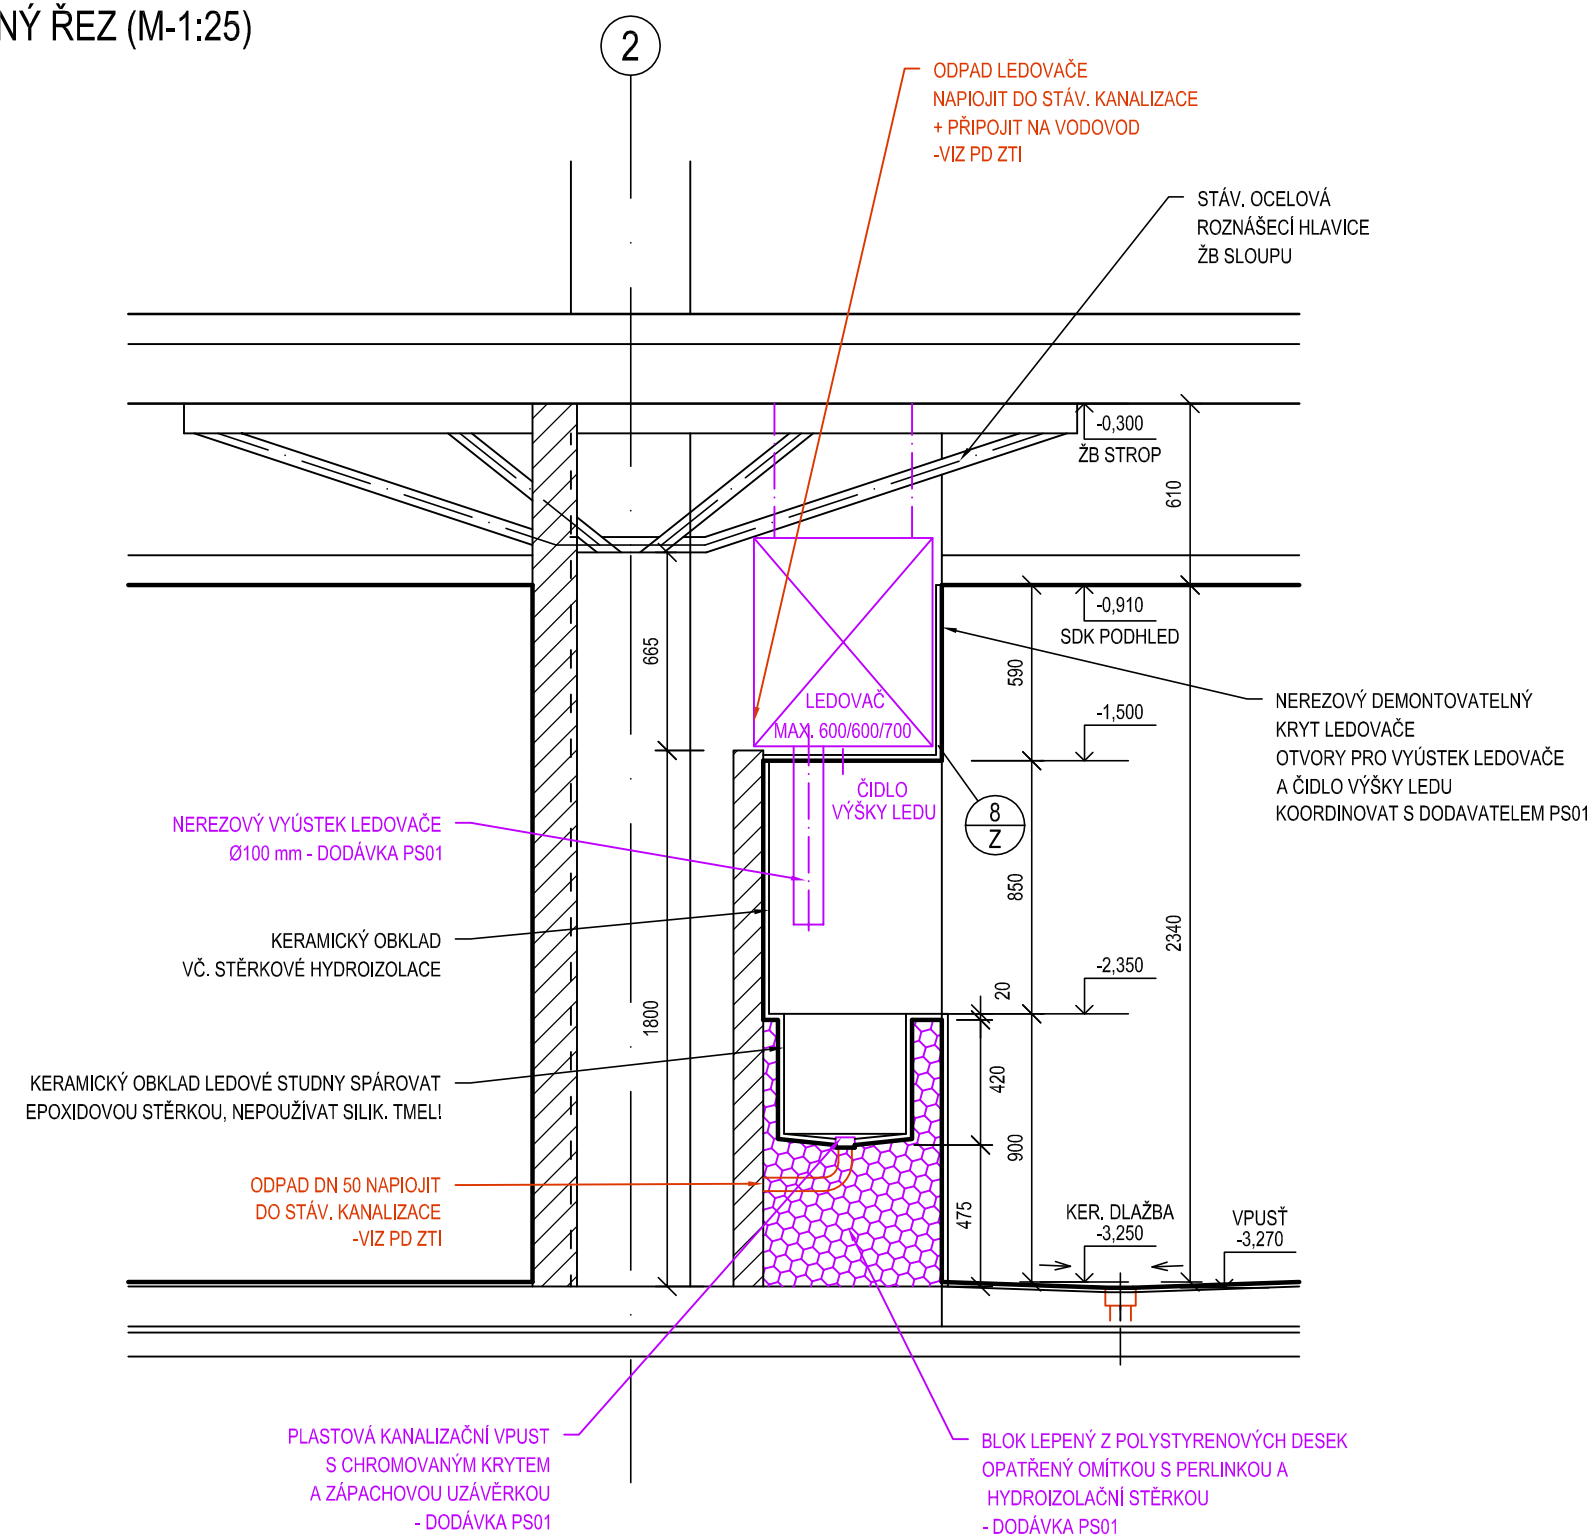


PŘÍČNÝ ŘEZ (M-1:25)



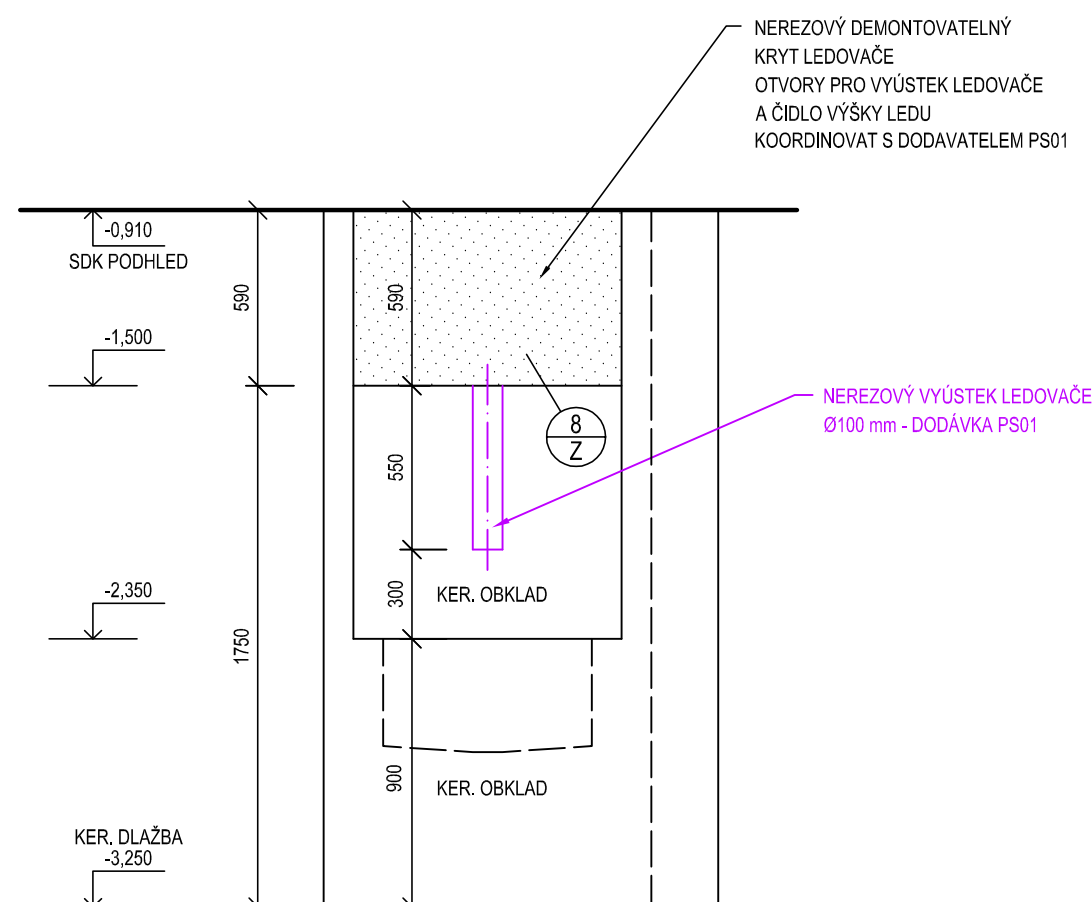

ČELNÍ POHLED (M-1:25)



## LEGENDA MATERIÁLŮ

- |   |  |
|---|--|
|  | NOVĚ NAVRŽENÉ POROBETONOVÉ PŘÍČKY TL. 100-150 mm,<br>PŘÍČKOVKY P2-500 NA LEPIDLO |
|  | DODÁVKY V RÁMCÍ VYBAVENÍ SAUNOVÉ TECHNOLOGIE - SAUNIA, P. MIKEŠ                  |
|  | KANALIZACE - VIZ SAMOSTATNÁ ČÁST PD ZTI  |

POZN.: 1) MATERIÁLOVÉ A BAREVNÉ ŘEŠENÍ POVRCHŮ VIZ PD INTERIÉRU.  
2) STĚRKOVÁ HYDROIZOLACE BUDE DVOUSLOŽKOVÁ,  
SPÁROVACÍ HMOTA BUDE NA BÁZI EPOXID. VÝROBNÍ DOKUMENTACE.  
VÍCE VIZ TEXTOVÁ ČÁST PD.  
3) ŘEŠENÍ ROŠTU PRO SDK BUDE SOUČÁSTÍ VÝROBNÍ DOKUMENTACE.  
4) PŘENOSU VÝŠKU VÝSTUKU LEDOVACE URČÍ DODAVATEL PS01.

NAVHRHOVAL	Ing. Martin Gazda		 projektování a realizace staveb	
SCHVÁLIL	Ing. Martin Gazda			
INVESTOR:		Městské služby Ústí nad Labem, p.o. Panská 1700/23, 400 01 Ústí nad Labem		SPECTA s.r.o., Na Popelzu 821/11, 400 01 Ústí n. L. IČ: 273 05 350, DIČ: CZ27305350
AKCE:		AREÁL KLÍŠE, ÚSTÍ NAD LABEM - WELLNESS A FITNESS U Koupaliště 575/11, 40001 Ústí nad Labem - Klíše		telefon: 475 511 451 GSM: 733 121 924
SOUBOR:		S0 02 - D.1-02.1 - Architektonicko-stavební řešení		e-mail: info@specta.cz www.specta.cz
NAZEV VÝKRESU:		LEDOVÁ STUDNA	MÉRITKO:	
			1:25	
			D.1-02.1.b.19	