


Příloha č. 3.1
Křižovatka - vlečné křivky
oblouky - první část

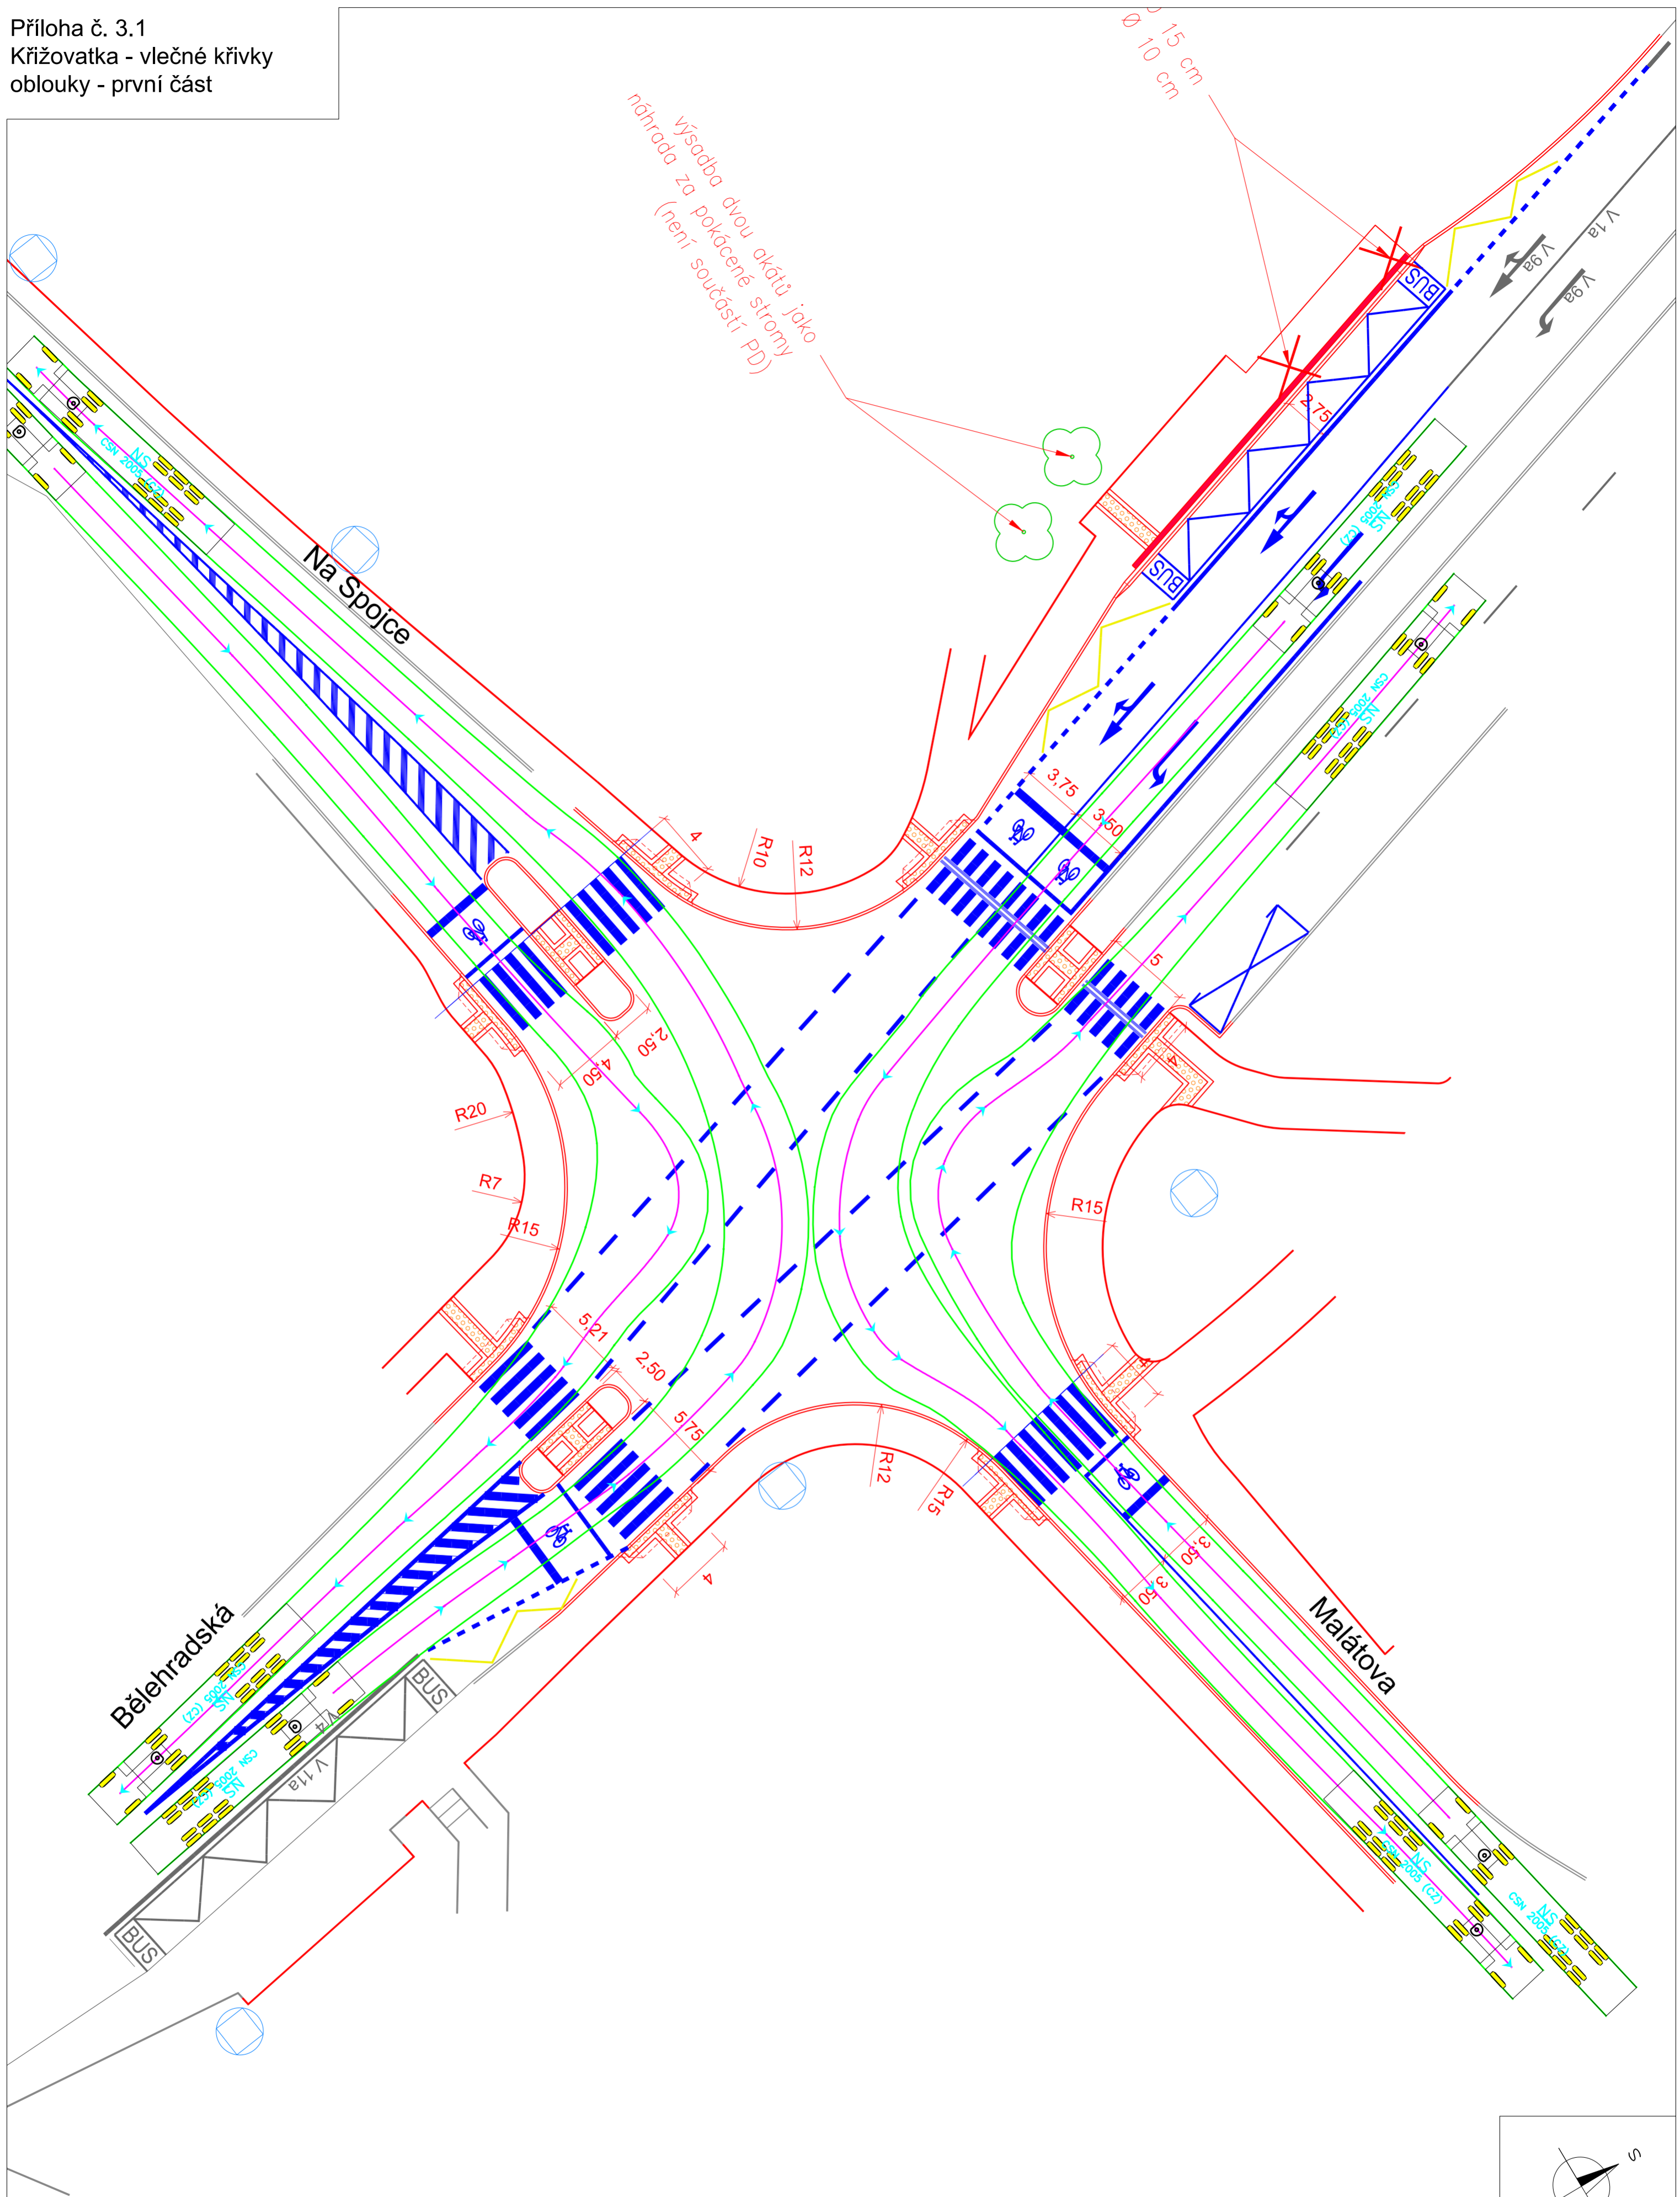

LEGENDA

hrany: stávající

nové

Návrhové vozidlo: návěšová souprava délky 16,5 m



VDZ nové



AFRY CZ s.r.o.
Magistrů 1275/13, 140 00 Praha 4
www.afry.cz

Akce Ústí n. L. - ul. Bělehradská - SZZ

SO 100 - Objekty komunikací, SO 190 - Dopravní řešení - SSZ a DZ

Část:
C - Situace SSZ a DZ
Vlečné křivky - křižovatka

Kreslil(a):	
Ing. M. Pa	

Kontrola:
Ing. J. Láv

Stupeň

Datum

DUSP	
------	--

10/2020

Měřítka
1 : 250

Číslo
přílohy
C.3.2