








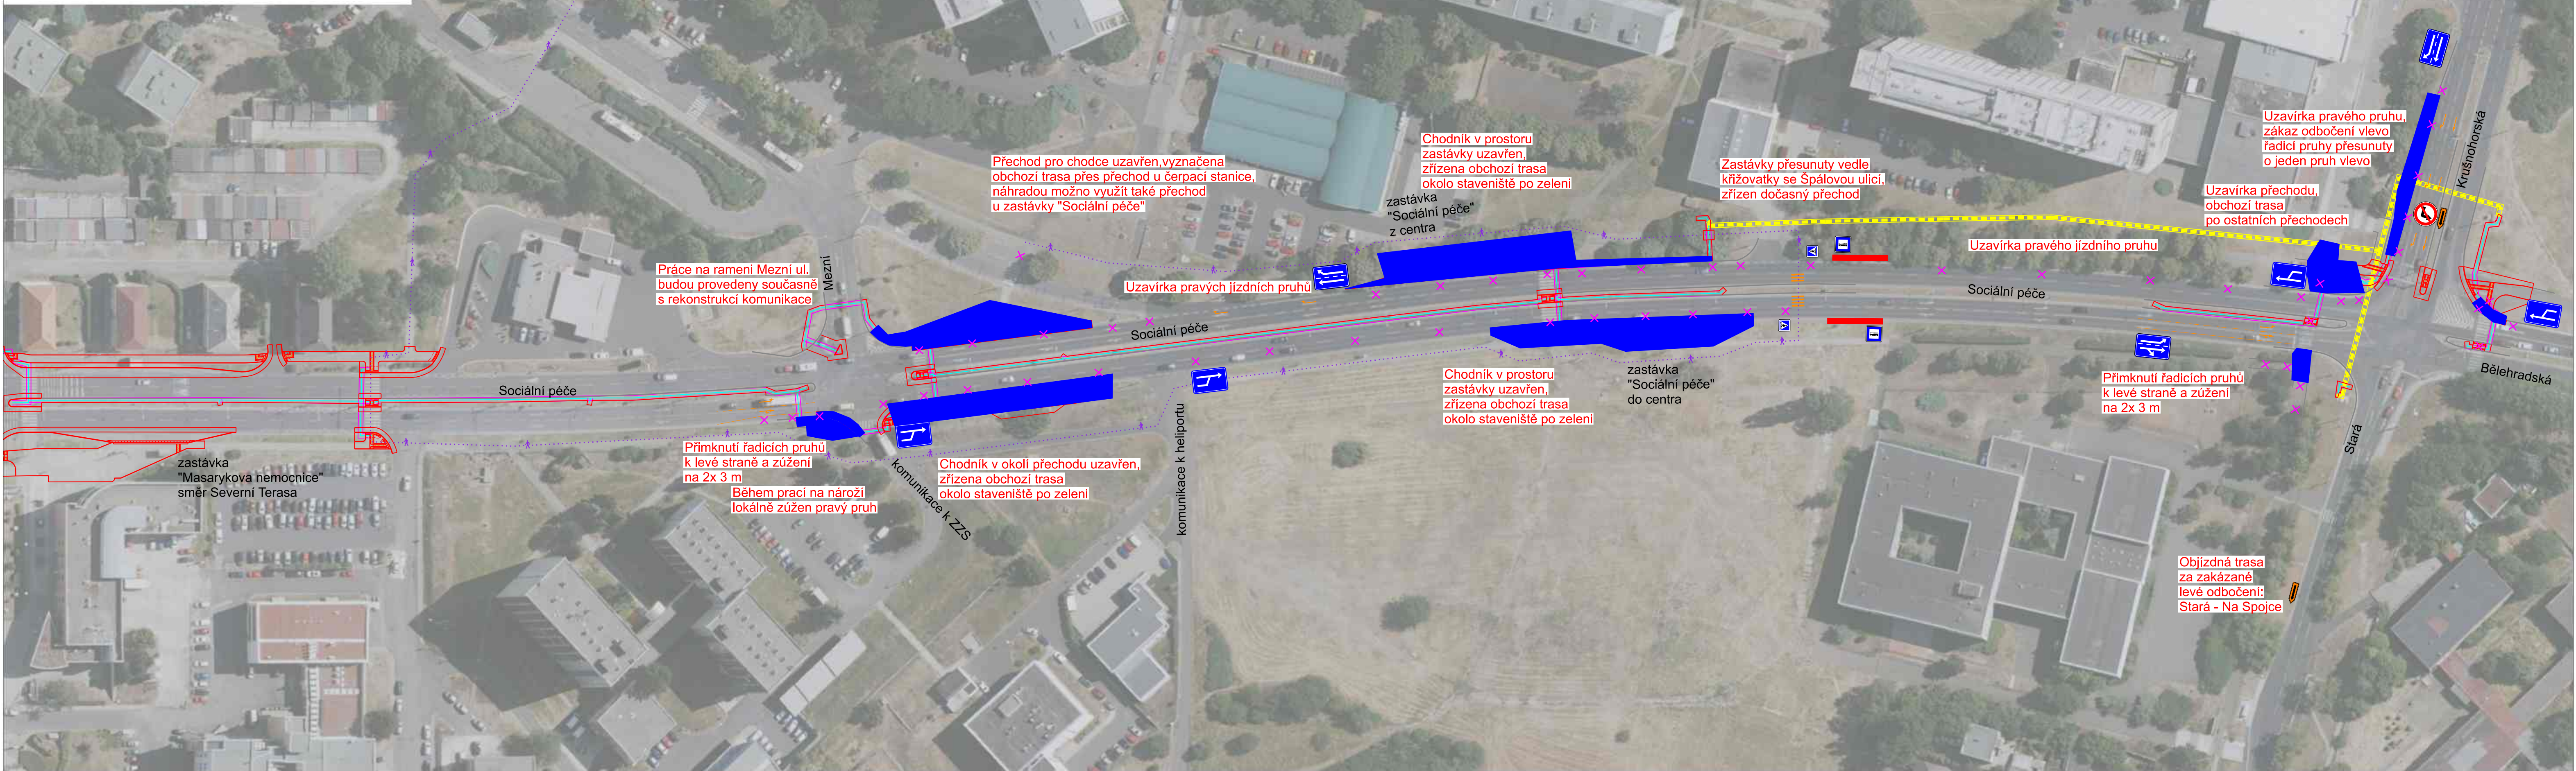



Úsek Krušnohorská - Mezní
práce na vnější straně vozovky - fáze B
Schéma DIO





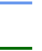


LEGENDA:

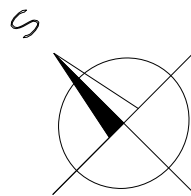- | | |
|---|--|
|  | pracovní místo |
|  | uzavřený jízdní pruh /přechod pro chodce |
|  | schématické znázornění
změny organizace dopravy |
|  | obchází trasa pro pěši |
|  | objížděná trasa pro motorovou dopravu |
|  | vedení dopravy při převádění do protisměru: |
|  | - směr z centra, Bukov |
| | - směr do centra, Bělehradská |
|  | provizorní nástupiště zastávky BUS |
|  | SSZ vypnuto do blikající žluté |

Podkladová data: © TopGis a.s.



SOUŘADNICOVÝ S-JTSK, VÝŠKOVÝ SYSTÉM Bpv

OBJEDNATEL:  www.usti-nad-labem.cz		STATUTÁRNÍ MĚSTO ÚSTÍ NAD LABEM VELKÁ HRADBNÍ 2336/8 401 00 ÚSTÍ NAD LABEM		ZHOTOVITEL:  AFRY AFRY CZ s.r.o. MAGISTRŮ 1275/13 140 00 PRAHA 4 tel.: +420 277 005 500 www.afry.cz	
HLAVNÍ INŽENÝR PROJEKTU:  Ing. JIŘÍ LÁVIC		ZODPOVĚDNÝ PROJEKTANT:  Ing. MARTIN PAVLŮ		VYPRACOVAL:  Ing. MARTIN PAVLŮ	
Kontroloval:  Ing. JIŘÍ LÁVIC					
NÁZEV PROJEKTU: ÚSTÍ NAD LABEM, UL. SOCIÁLNÍ PÉČE – ZVÝŠENÍ BEZPEČNOSTI					
ČÁST:		D - DOKUMENTACE OBJEKTŮ			
STAVEBNÍ OBJEKT:		SO 180 - DOPRAVNĚ INŽENÝRSKÁ OPATŘENÍ			
PŘÍLOHA:		Úsek Krušnohorská - Mezní, práce vně vozovek, fáze B, schéma DIO			
KRAJ:		ÚSTECKÝ		ČÁST: 2	
DATUM:		05/2022			
STUPEŇ:		DSP			
MĚŘÍTKO:		1:1000			
Č. ZAKÁZKY:		2021/0039			
				PŘÍLOHA Č.: 2.B	
				ČÍSLO PARE:	