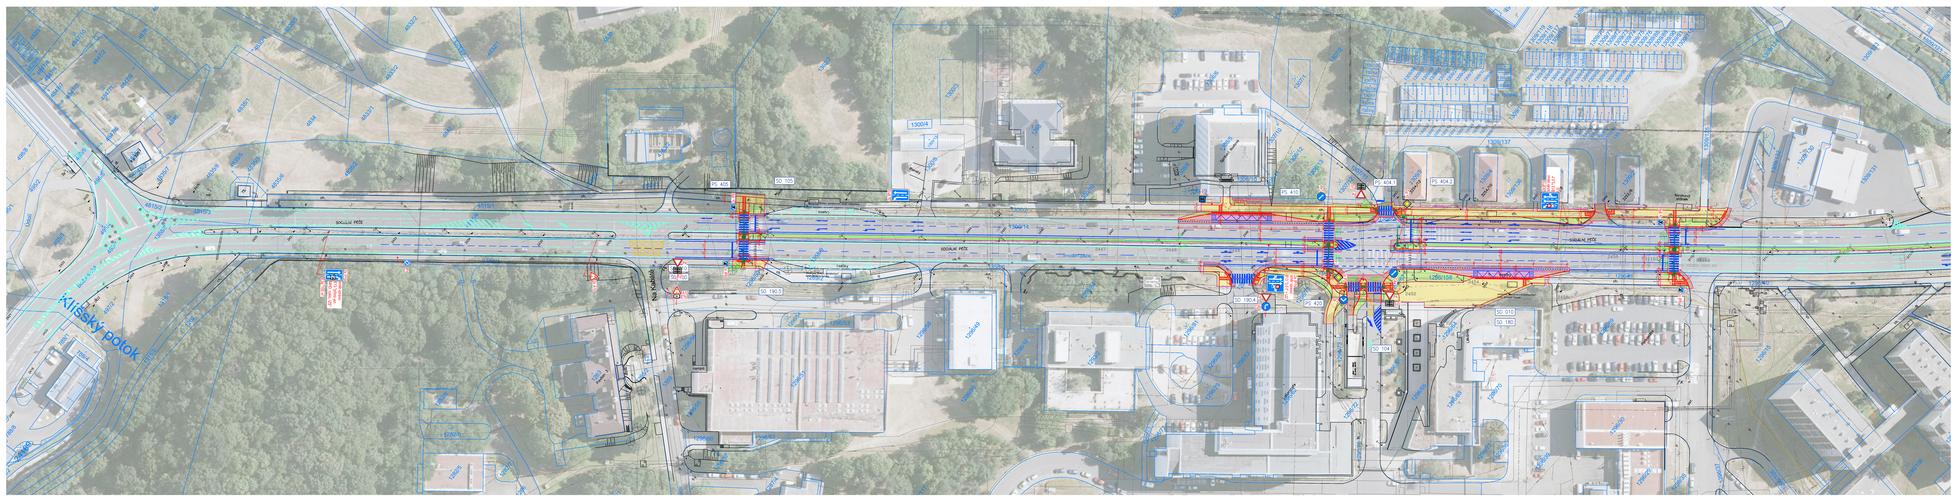
SO 202
PS 403
PS 404.1
PS 404.2
PS 405
PS 406
SO 180.1
SO 180.2
SO 180.3
SO 180.4
SO 180.5
SO 181
SO 182
SO