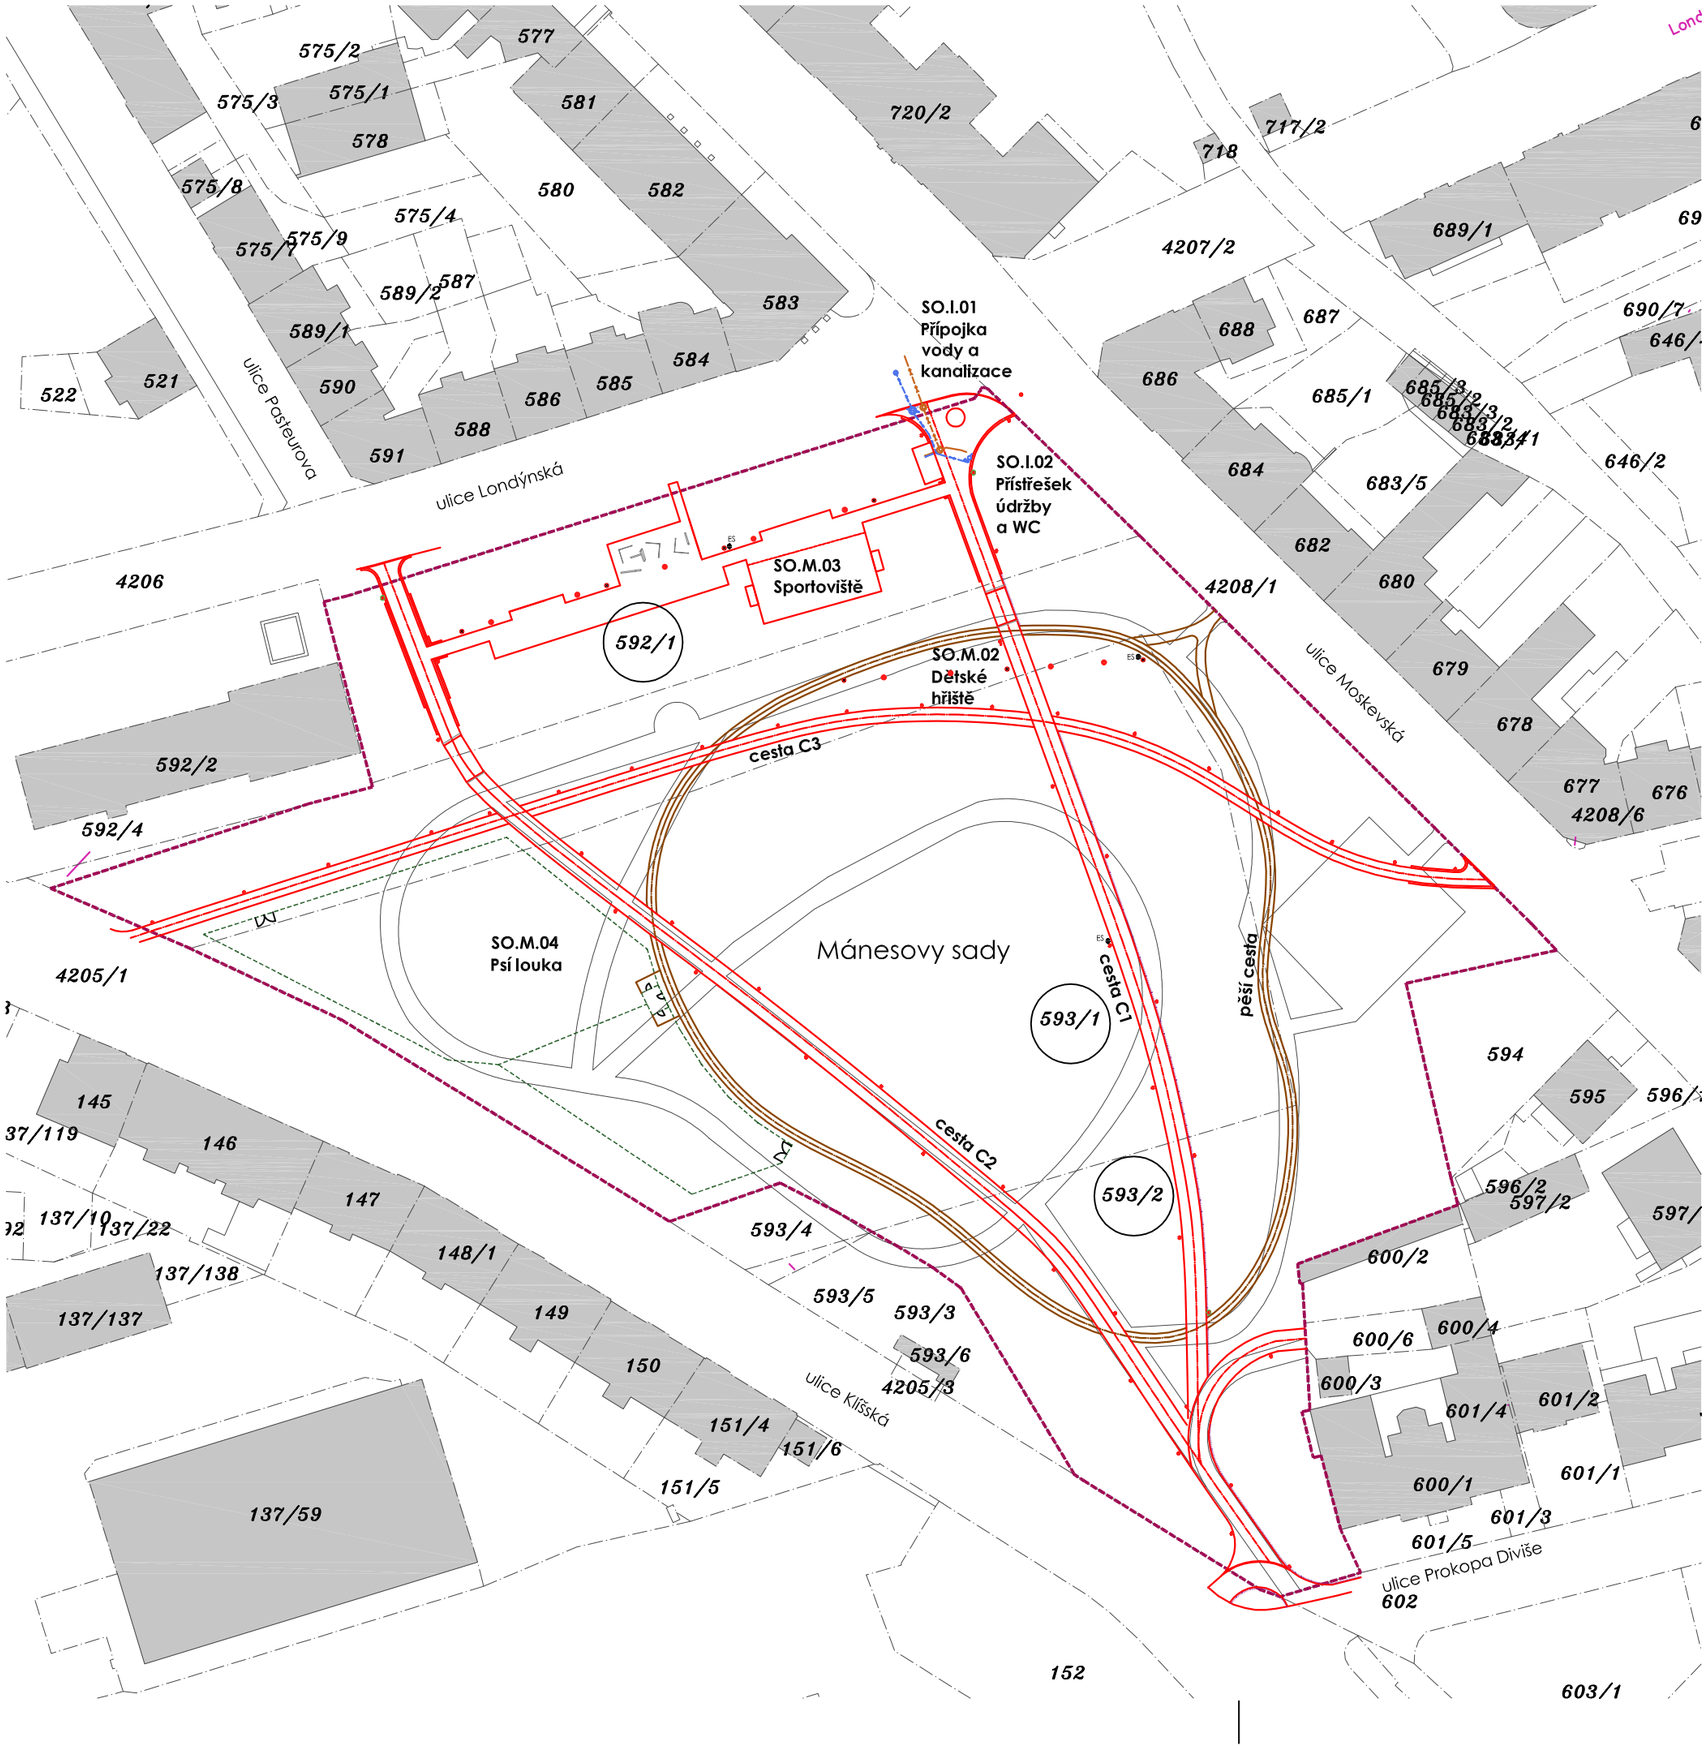

POZEMKY DOTČENÉ STAVBOU

p.p.č. 592/1 v k.ú. Ústí nad Labem (ostatní plocha - zeleň)
p.p.č. 593/1 v k.ú. Ústí nad Labem (ostatní plocha - zeleň)
p.p.č. 593/2 v k.ú. Ústí nad Labem (ostatní plocha - zeleň)

vše ve vlastnictví :
Statutární město Ústí nad Labem, Velká Hradební 2336/8, 400 01 Ústí nad Labem

NAVAZUJÍCÍ POZEMKY DOTČENÉ ÚPRAVOU VSTUPŮ DO PARKU/PŘÍPOJKAMI

p.p.č. 4205/1 v k.ú. Ústí nad Labem (ostatní plocha - silnice)
p.p.č. 4206 v k.ú. Ústí nad Labem (ostatní plocha - silnice)
p.p.č. 602 v k.ú. Ústí nad Labem (ostatní plocha - ostatní komunikace)

vše ve vlastnictví :
Statutární město Ústí nad Labem, Velká Hradební 2336/8, 400 01 Ústí nad Labem

LEGENDA

377 — POZEMKOVÉ PARCELY, PARCELNÍ ČÍSLA
VNITŘNÍ KRESBA KN

ŘEŠENÉ ÚZEMÍ

STÁVAJÍCÍ OBJEKTY

HLAVNÍ ZPEVNĚNÉ CESTY PARKEM, NOVÉ KONSTRUKCE A PRVKY

PĚŠÍ CESTA - ŠTĚRKOVÝ TRÁVNÍK

PSÍ LOUKA - OPLOCENÍ

VEŘEJNÉ OSVĚTLENÍ

PŘÍPOJKA SPLAŠKOVÉ KANALIZACE

PŘÍPOJKA VODOVODU

PŘEHLED STAVEBNÍCH OBJEKTŮ

SO.01 - Hlavní stavební objekty
SO.02 - Sadové úpravy

SO.M.01 - Mobiliář
SO.M.02 - Dětské hřiště
SO.M.03 - Sportovní hřiště
SO.M.04 - Psí louka

SO.I.01 - Přípojka vody a kanalizace
SO.I.02 - Veřejné WC a přístřešek údržby
SO.I.03 - Veřejné osvětlení

souř.systém S-JTSK
výšk.systém B.p.v.

MÁNESOVY SADY

investor	Statutární město Ústí nad Labem *Velká Hradební 2336/8* *401 00 Ústí nad Labem*
zpracovatelé	Ing. arch. Jan Hrouda
	Ing. Martin Bosák, ČKA 04715
	Ing. Jaroslava Křivohlavá
	MgA. Richard Loskot

Jan Hrouda
architekt
autorizovaný architekt ČKA 04619
Bezručova 803/4, 400 01 Ústí nad Labem
608 663 006 // arch.hrouda@gmail.com
www.janhrouda.cz

zakázka	054.2020
datum	09/2023
stupeň	DPS

výkres: C.2 Katastrální situační výkres

měřítko: 1:1 000