



STAVEBNĚ BIOLOGICKÝ PRŮZKUM KONSTRUKCE KROVU | ČÍSLO ZAKÁZKY: 005/01.2024 - PŘÍLOHA 2  
OBJEKT: FAKULTNÍ ZŠ ÚSTÍ NAD LABEM, ČESKÉ MLÁDEŽE ČP.230, ÚSTÍ NAD LABEM - HLAVNÍ BUDOVA  
STAV KROVU: VAZNÍ TRÁMY

JAN KONOPÍK  
DIAGNOSTIKA DŘEVĚNÝCH KONSTRUKCÍ I STAVEBNĚ BIOLOGICKÉ, TECHNICKÉ A ZNALECKÉ POSUDKY I KONZULTAČNÍ ČINNOST V OBLASTI OCHRANY DŘEVA  
TEL:602947303 I MAIL:JANKONOPIK@ZDRAVEDREVO.CZ I WEB:ZDRAVEDREVO.CZ

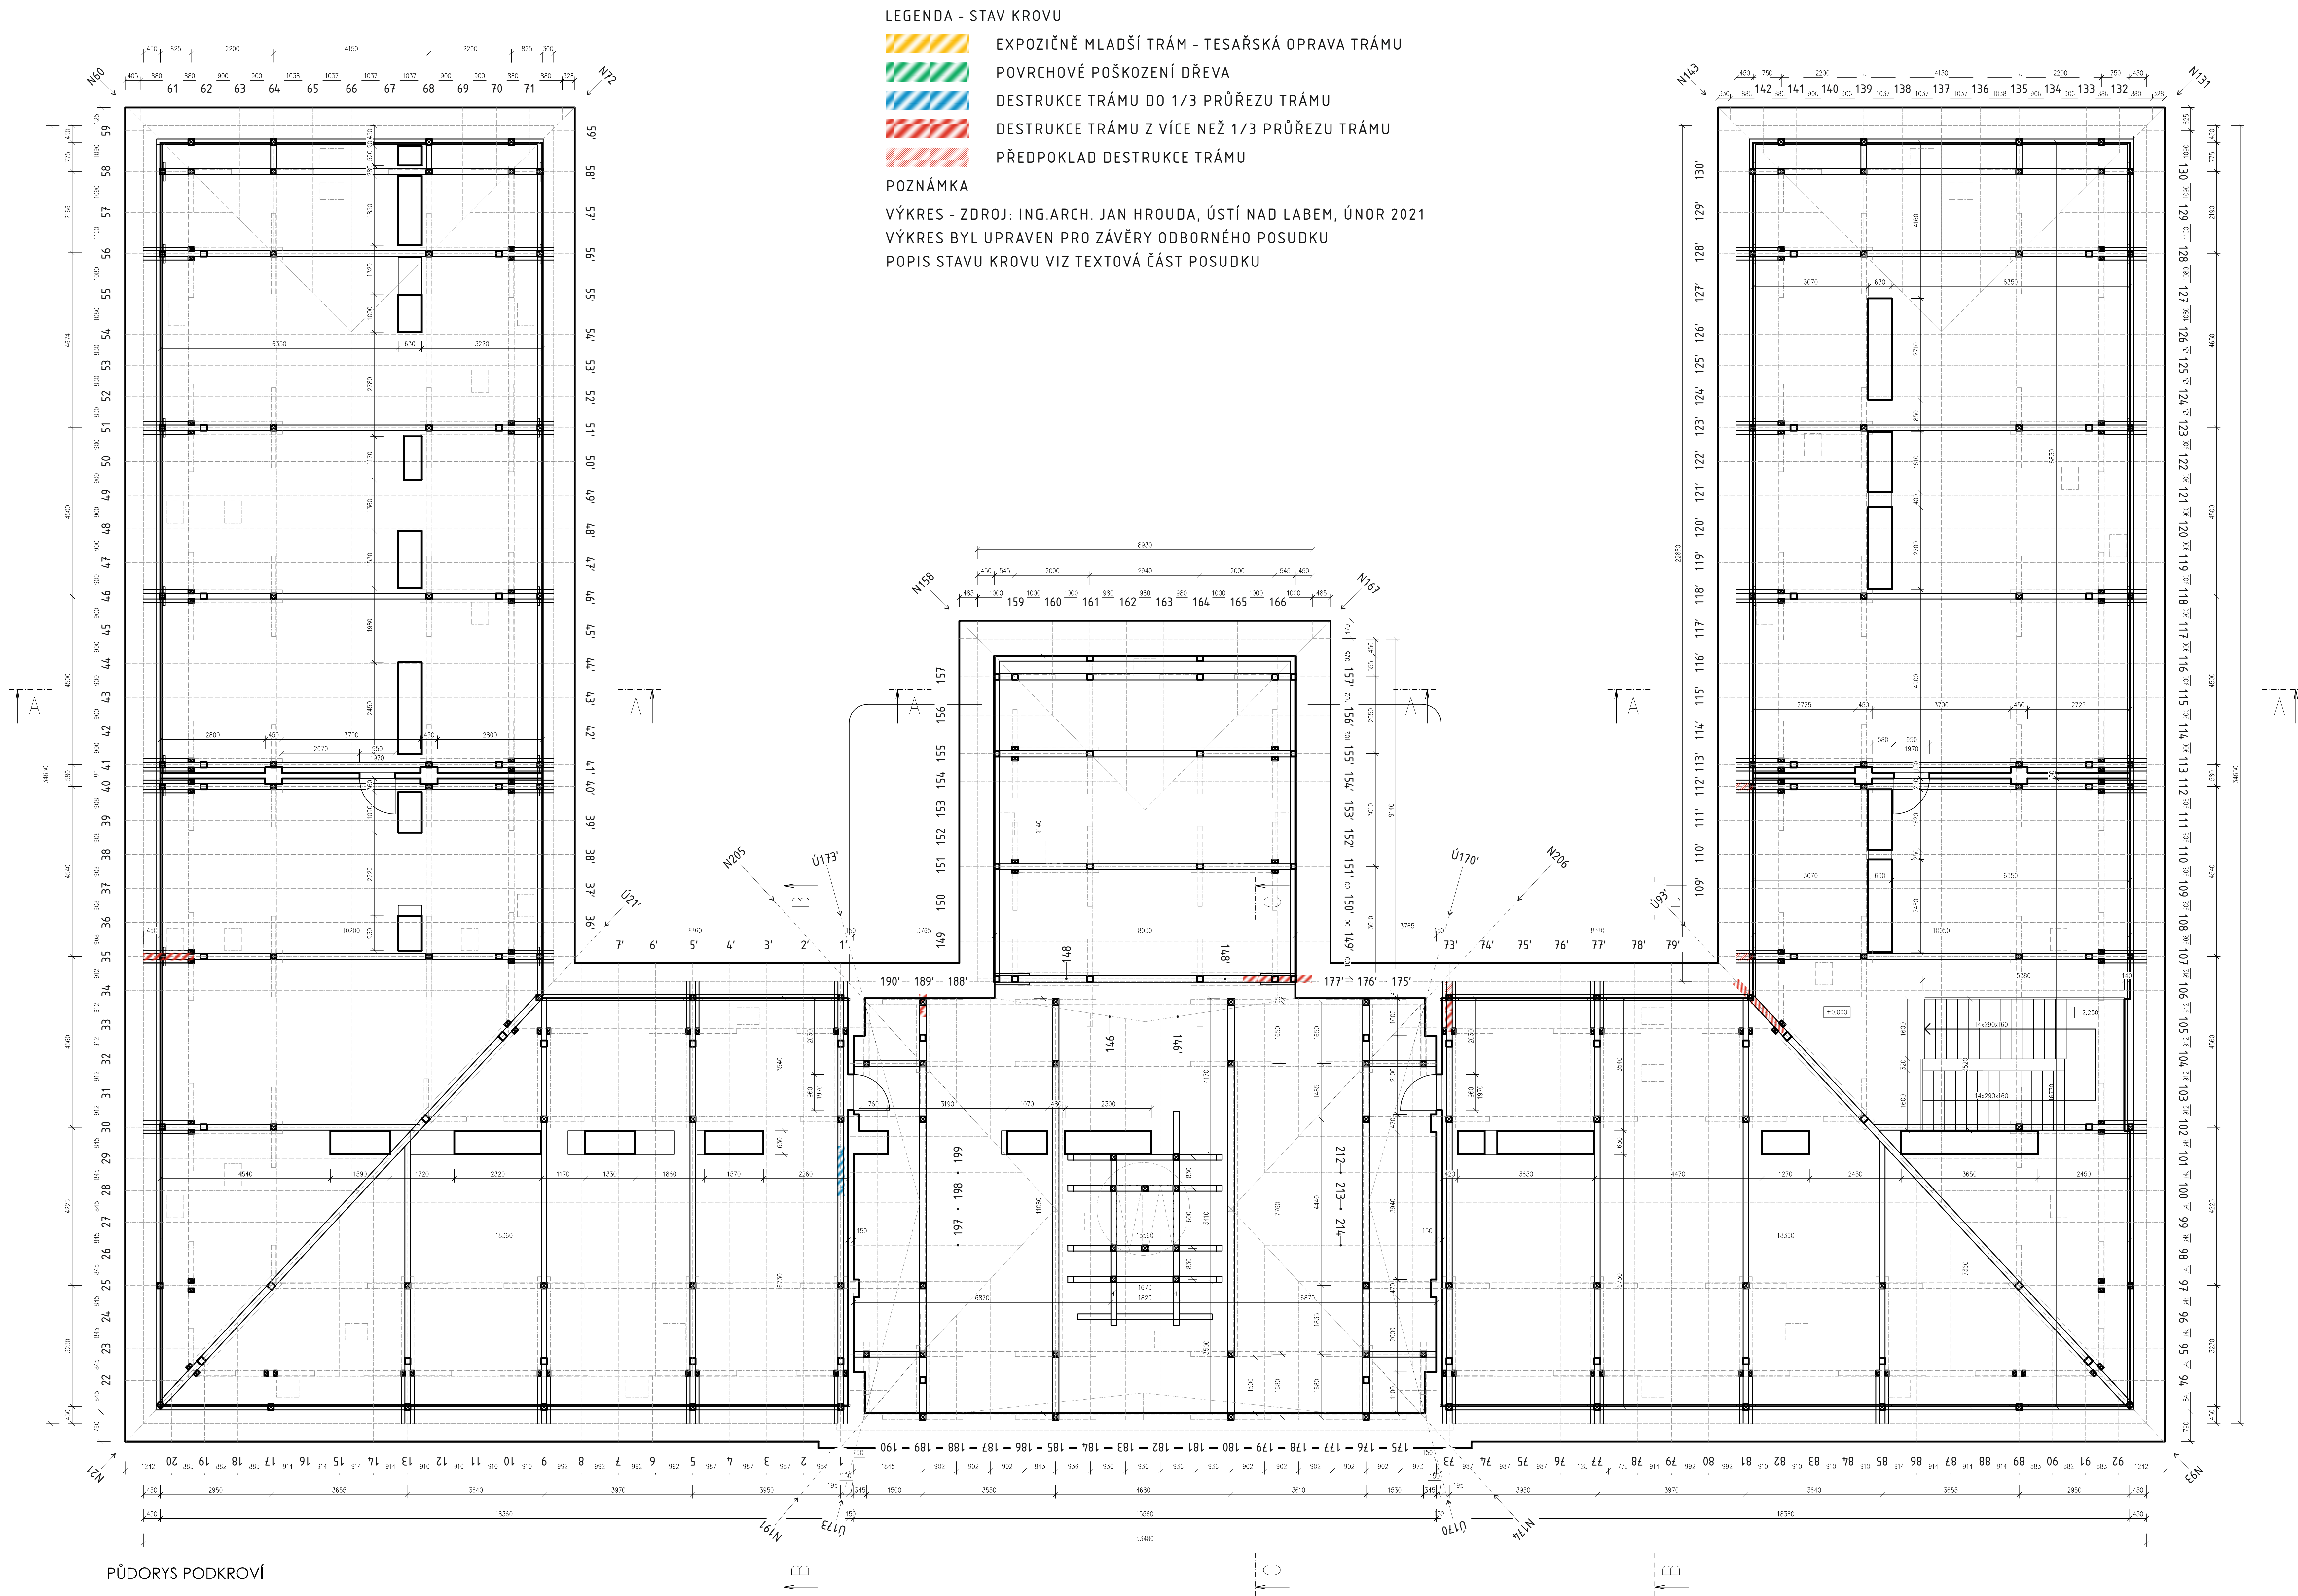



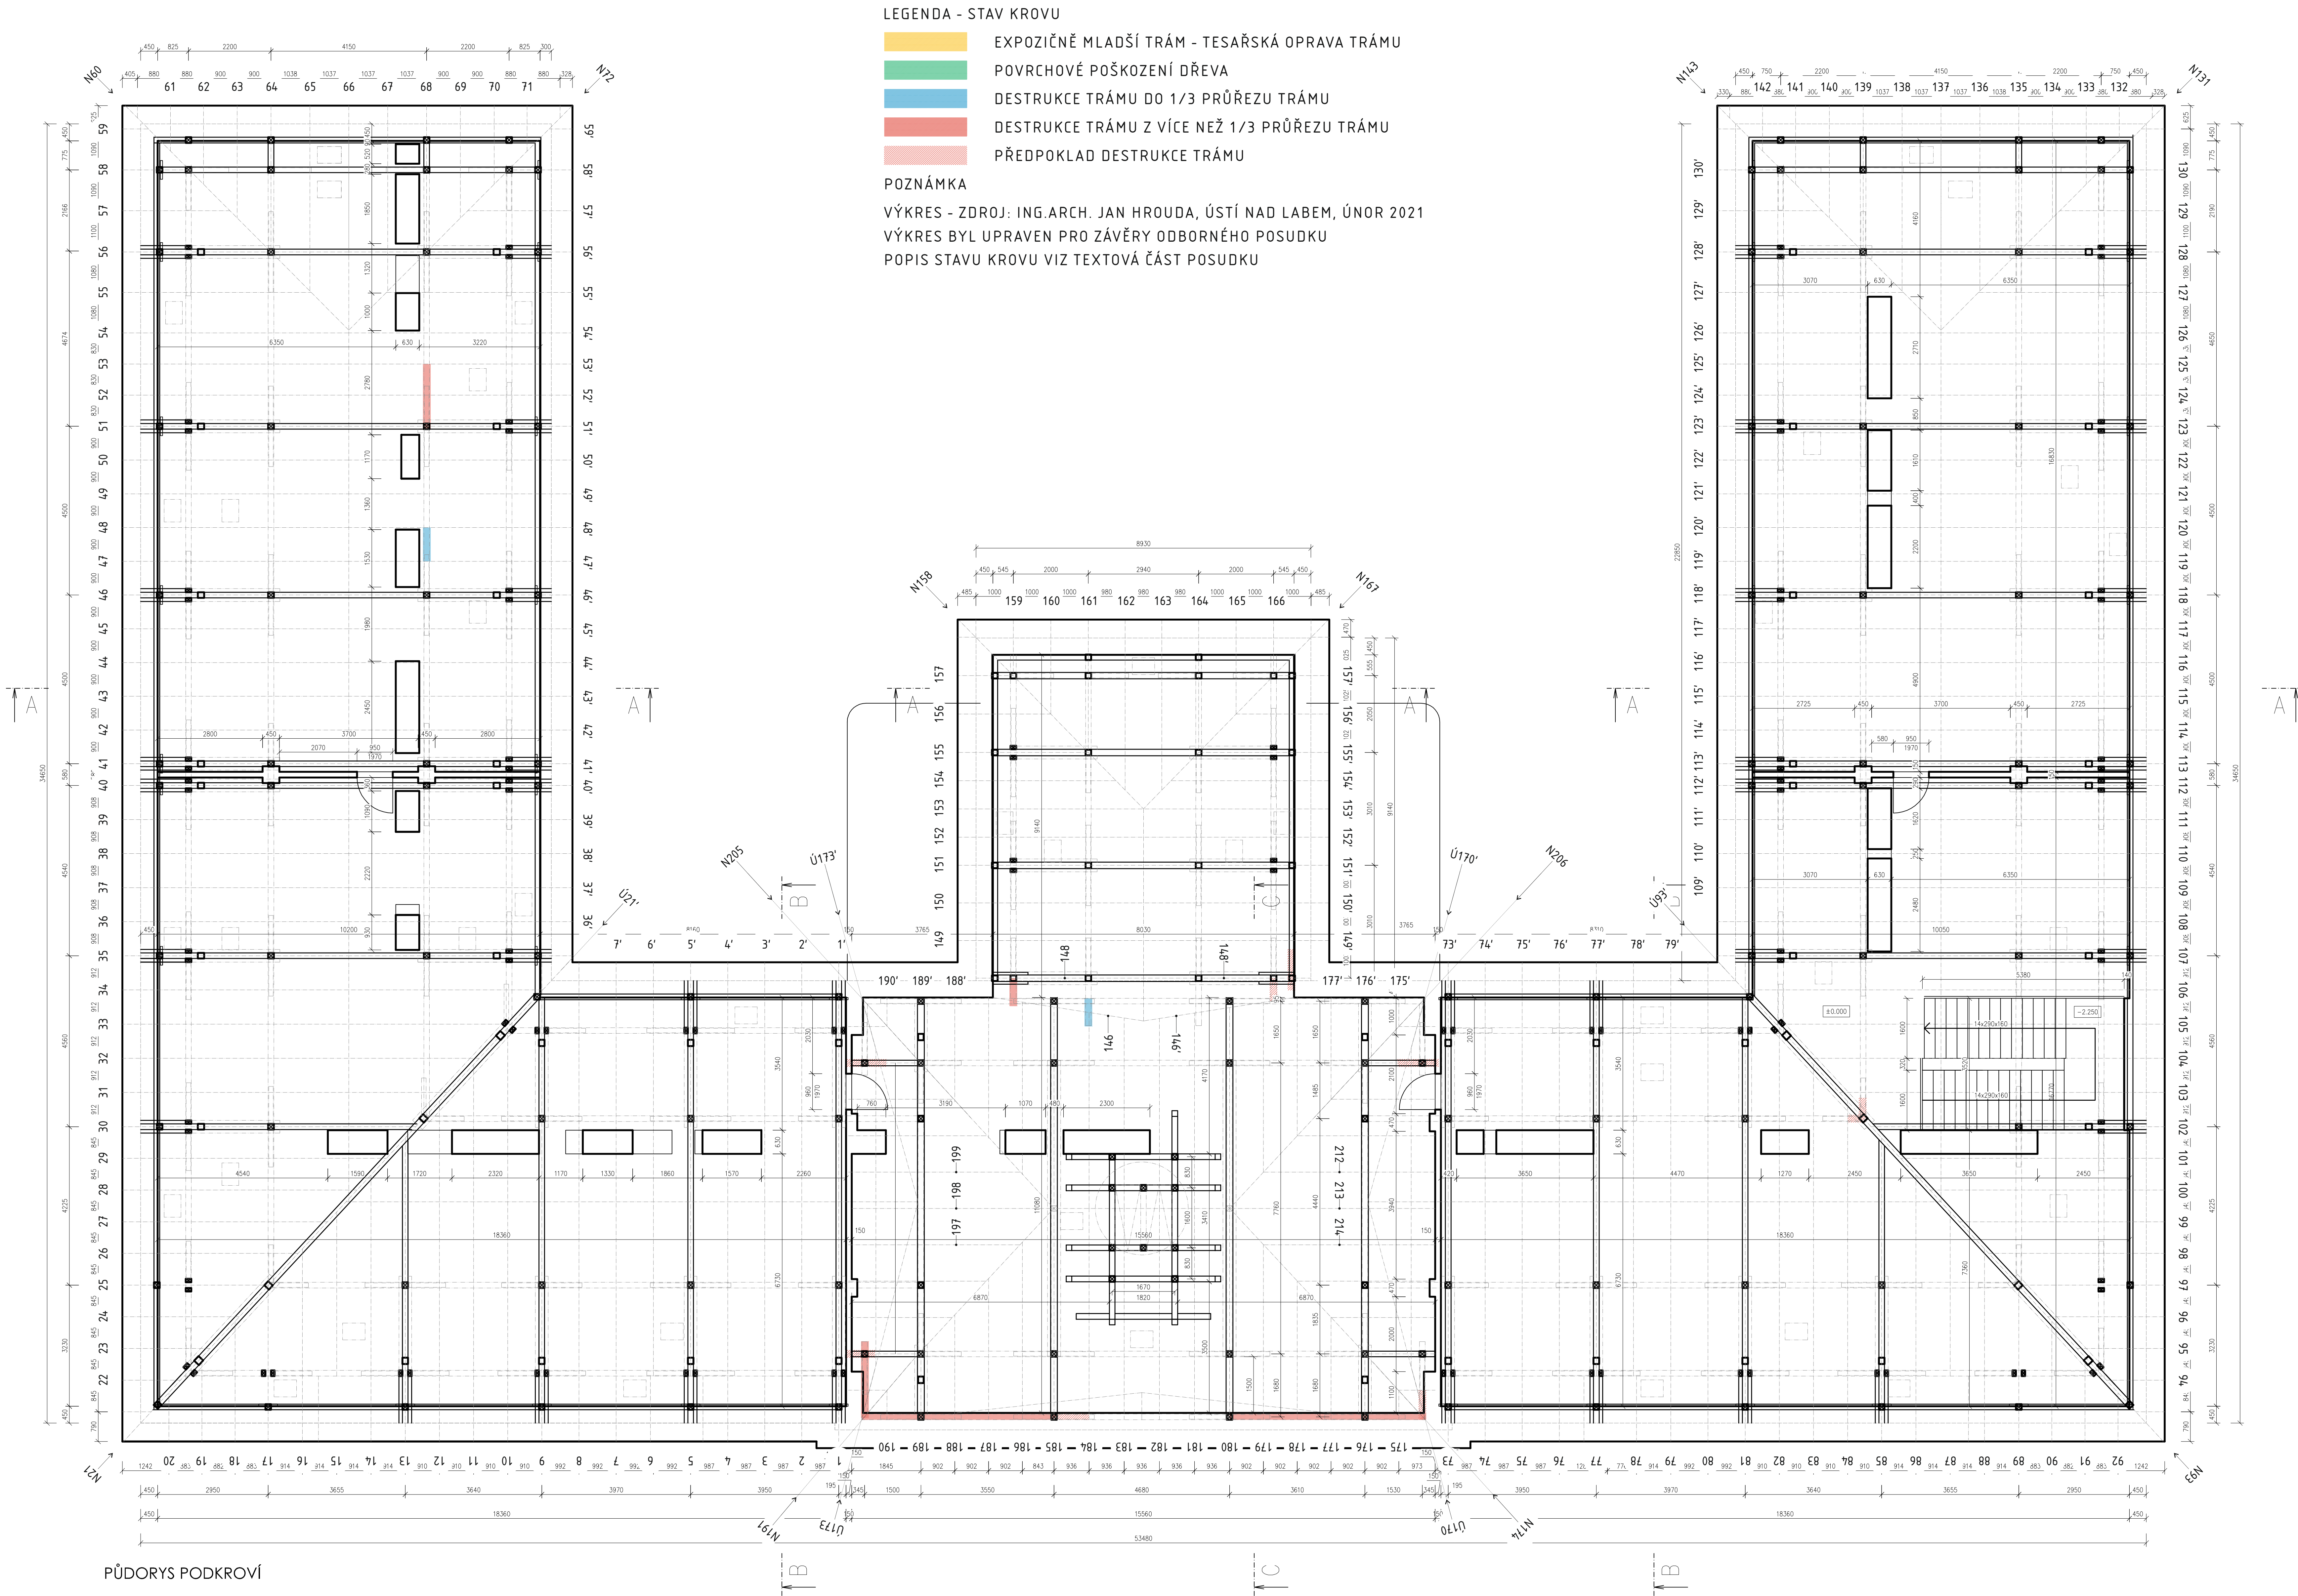

STAVEBNĚ BIOLOGICKÝ PRŮZKUM KONSTRUKCE KROVU | ČÍSLO ZAKÁZKY: 005/01.2024 - PŘÍLOHA 2

OBJEKT: FAKULTNÍ ZŠ ÚSTÍ NAD LABEM, ČESKÉ MLÁDEŽE ČP.230, ÚSTÍ NAD LABEM - HLAVNÍ BUDOVA


STAV KROVU: POZEDNICE, VAZNICE (OKAPOVÉ, STŘEDNÍ)

JAN KONOPÍK  
DIAGNOSTIKA DŘEVĚNÝCH KONSTRUKCÍ I STAVEBNĚ BIOLOGICKÉ, TECHNICKÉ A ZNALECKÉ POSUDKY I KONZULTAČNÍ ČINNOST V OBLASTI OCHRANY DŘEVA  
TEL:602947303 I MAIL:JANKONOPIK@ZDRAVEDREVO.CZ I WEB:ZDRAVEDREVO.CZ



STAVEBNĚ BIOLOGICKÝ PRŮZKUM KONSTRUKCE KROVU | ČÍSLO ZAKÁZKY: 005/01.2024 - PŘÍLOHA 2  
OBJEKT: FAKULTNÍ ZŠ ÚSTÍ NAD LABEM, ČESKÉ MLÁDEŽE ČP.230, ÚSTÍ NAD LABEM - HLAVNÍ BUDOVA  
STAV KROVU: KROKVE

JAN KONOPÍK  
DIAGNOSTIKA DŘEVĚNÝCH KONSTRUKCÍ | STAVEBNĚ BIOLOGICKÉ, TECHNICKÉ A ZNALECKÉ POSUDKY I KONSULTAČNÍ ČINNOST V OBLASTI OCHRANY DŘEVA  
TEL:602947303 | MAIL:JANKONOPIK@ZDRAVEDREVO.CZ | WEB:ZDRAVEDREVO.CZ

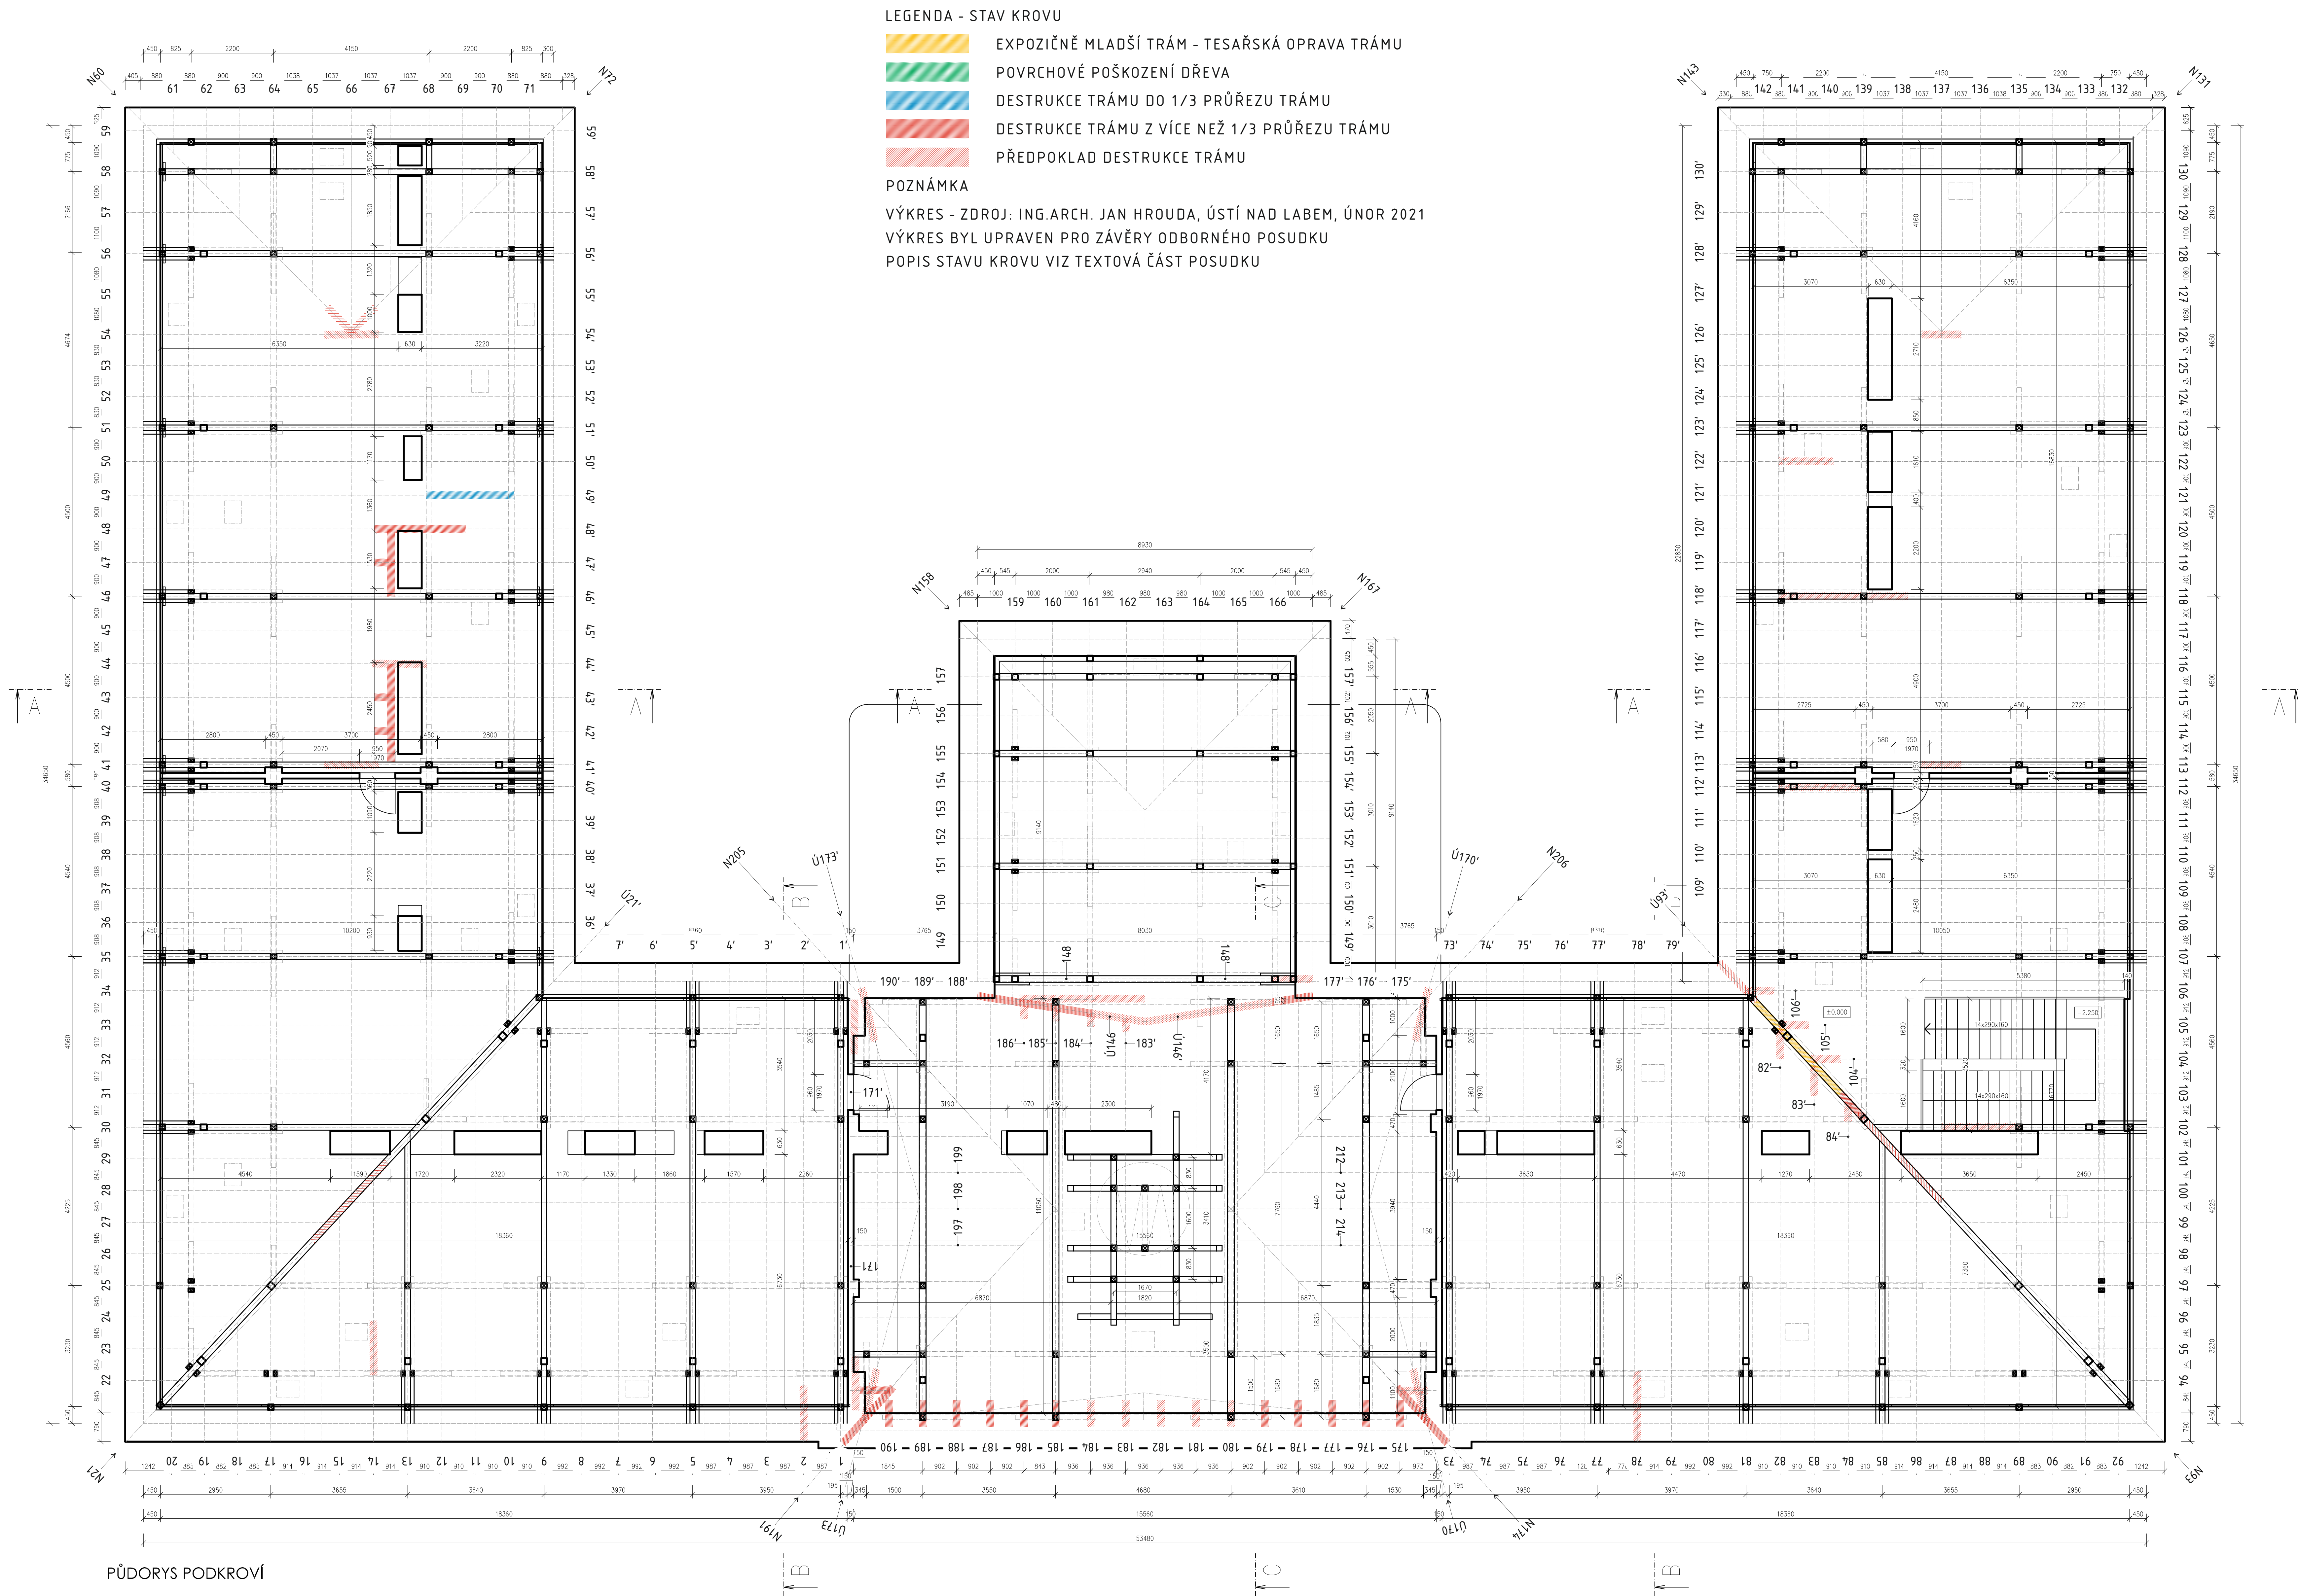



OBJEKT: FAKULTNÍ ZŠ ÚSTÍ NAD LABEM, ČESKÉ MLÁDEŽE Č.P.230, ÚSTÍ NAD LABEM - HLAVNÍ BUDOVA

JAN KONOPÍK

JAN KONOPÍK

TEL: 602947303 | MAIL: JANKON@PIKEZDRAVEDREVO.CZ | WEB: ZDRAVEDREVO.CZ





OBJEKT: FAKULTNÍ ZŠ ÚSTÍ NAD LABEM, ČESKÉ MLÁDEŽE Č.P.230, ÚSTÍ NAD LABEM - HLAVNÍ BUDOVA

JAN KONOPÍK

JAN KONOPÍK  
DIAGNOSTIKA DŘEVĚNÝCH KONSTRUKCÍ | STAVEBNĚ BIOLOGICKÉ, TECHNICKÉ A ZNALECKÉ POSUDKY | KONZULTAČNÍ ČINNOST V OBLASTI OCHRANY DŘEVA  
TEL: 602947303 | MAIL: JANKONOPIK@ZDRAVEDREVO.CZ | WEB: ZDRAVEDREVO.CZ

