



KOORDINAČNÍ SITUACNÍ VÝKRES - PRAVÁ  
M 1:1000

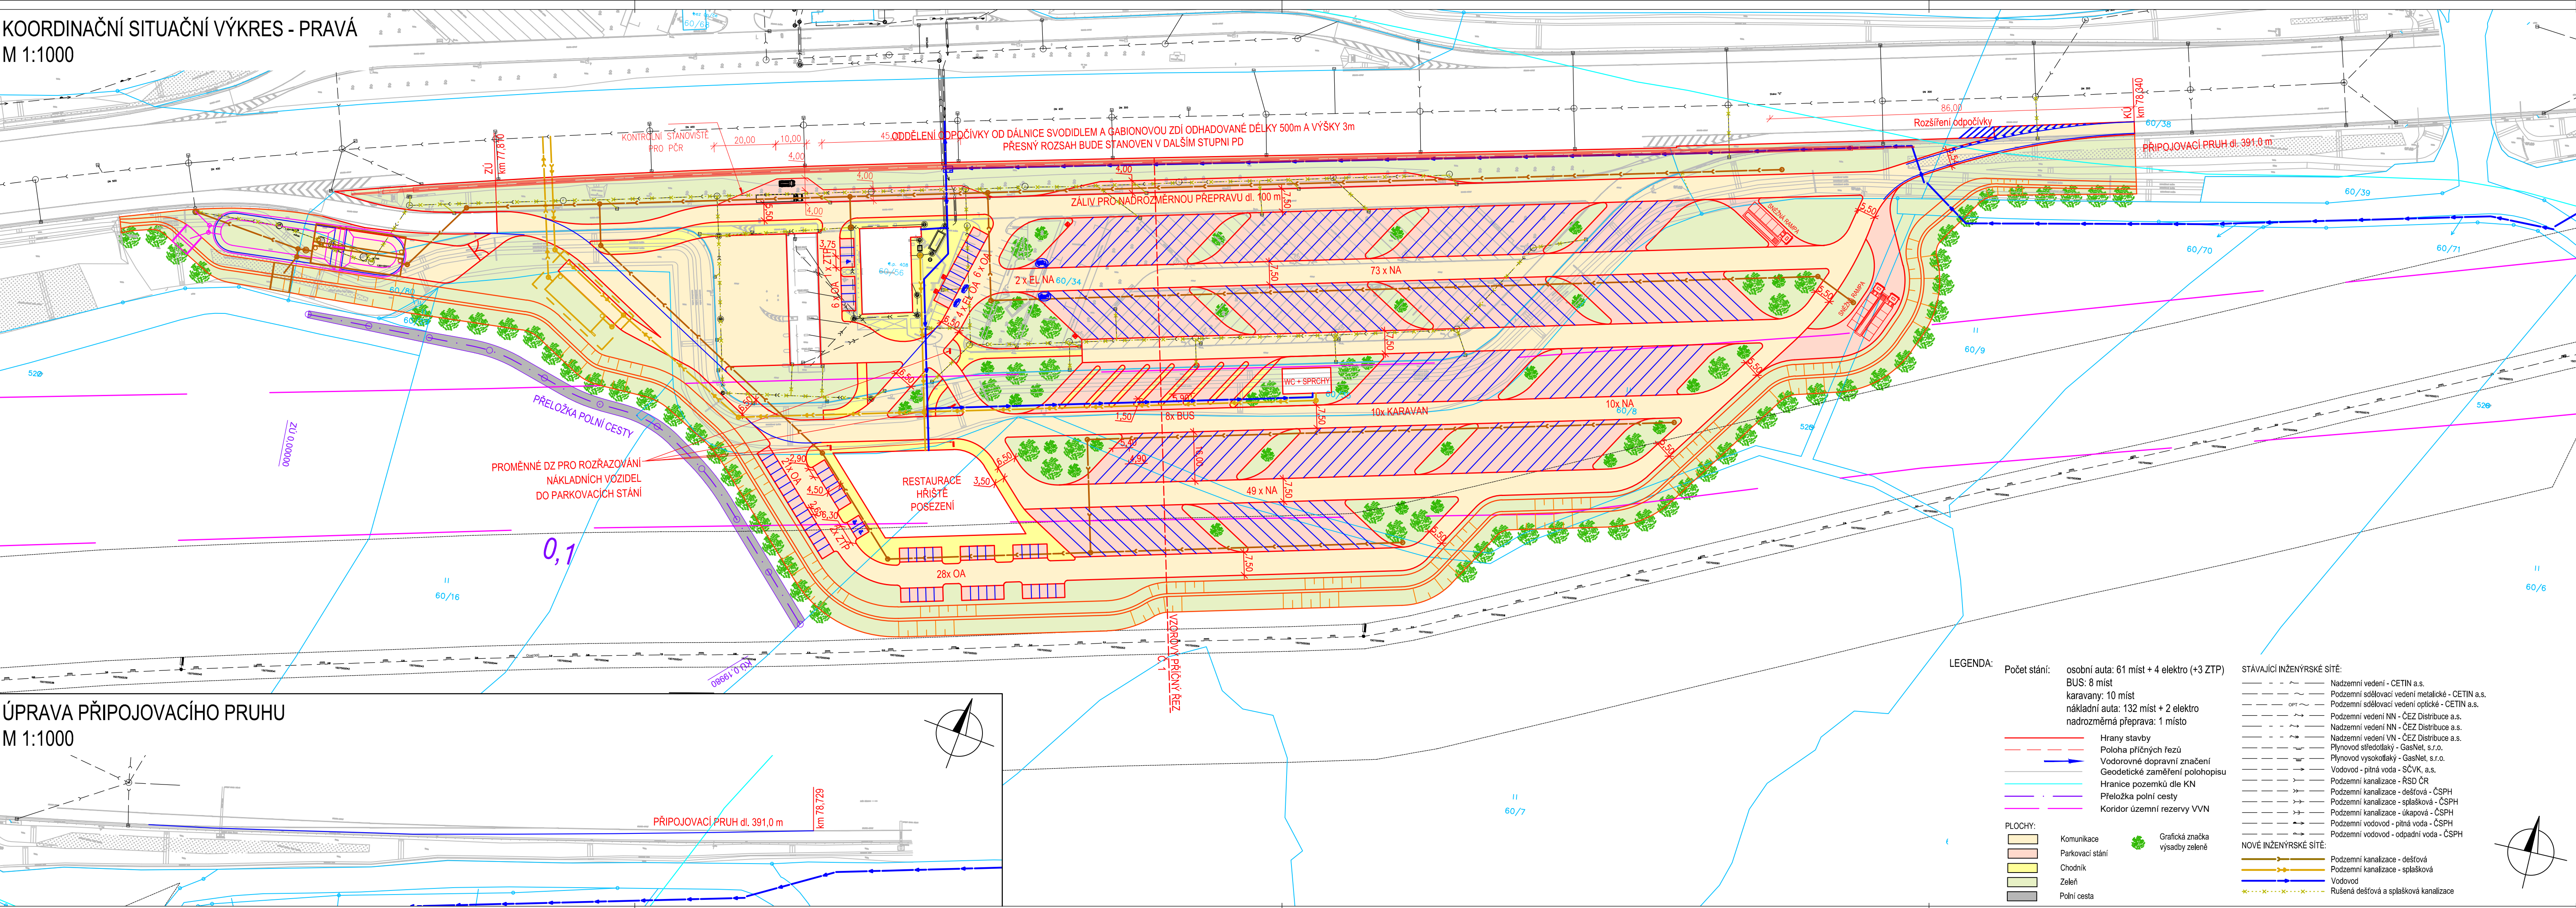

ÚPRAVA PŘÍPOJOVACÍHO PRUHU  
M 1:1000

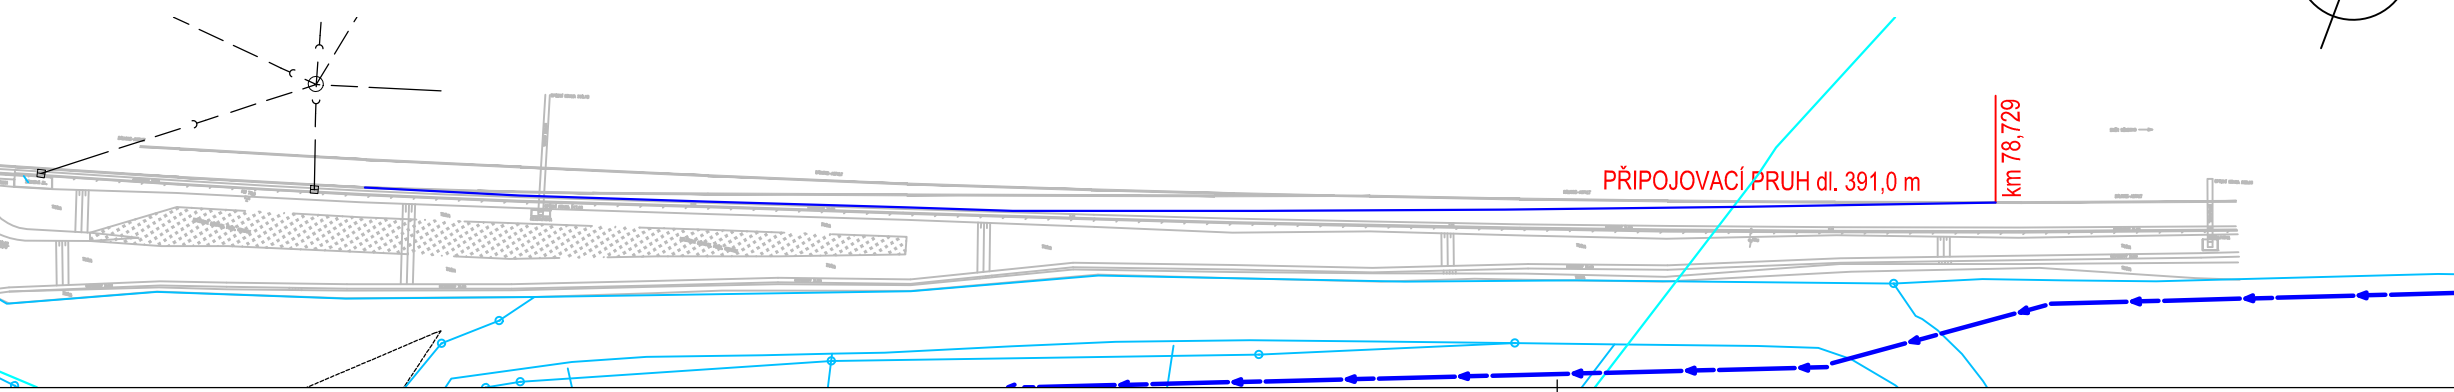

- LEGENDA:
- Počet stání: osobní auta: 61 míst + 4 elektro (+3 ZTP)  
BUS: 8 míst  
karavany: 10 míst  
nákladní auta: 132 míst + 2 elektro  
nadrozměrná přeprava: 1 místo
- Hrany stavby
  - Poloha příčných řezů
  - Vodorovné dopravní značení
  - Geodetické zaměření polohopisu
  - Hranice pozemků dle KN
  - Přeložka polní cesty
  - Koridor územní rezervy VVN

- PLOCHY:
- Komunikace
  - Parkovací stání
  - Chodník
  - Zeleň
  - Polní cesta
- Grafická značka výsadby zeleně

- STÁVAJÍCÍ INŽENÝRSKÉ SÍTĚ:
- Nadzemní vedení - CETIN a.s.
  - Podzemní sdělovací vedení metalické - CETIN a.s.
  - Podzemní sdělovací vedení optické - CETIN a.s.
  - Podzemní vedení NN - ČEZ Distribuce a.s.
  - Nadzemní vedení NN - ČEZ Distribuce a.s.
  - Nadzemní vedení VN - ČEZ Distribuce a.s.
  - Plynovod středotlaký - GasNet, s.r.o.
  - Plynovod vysokotlaký - GasNet, s.r.o.
  - Vodovod - pitná voda - SČVK, a.s.
  - Podzemní kanalizace - RSD ČR
  - Podzemní kanalizace - dešťová - ČSPH
  - Podzemní kanalizace - splašková - ČSPH
  - Podzemní kanalizace - úkopová - ČSPH
  - Podzemní vodovod - pitná voda - ČSPH
  - Podzemní vodovod - odpadní voda - ČSPH
- NOVÉ INŽENÝRSKÉ SÍTĚ:
- Podzemní kanalizace - dešťová
  - Podzemní kanalizace - splašková
  - Vodovod
  - Rušená dešťová a splašková kanalizace

1	08/2023	ČISTOPIS	Střechová	Fazekas
Č.	Datum	Popis	Vypracoval	Schválil
REVIZE				

Objednatel:		Souřadnicový systém S-JTSK, Výškový systém Bpv	
ŘEDITELSTVÍ SILNIC A DÁLNIC ČR		ŘEDITELSTVÍ SILNIC A DÁLNIC ČR	
NA PANKRÁCI 56, 145 05 PRAHA 4			

Zhotovitel:		ŘSD-MIN-PD-21	
Vedoucí společník: 4roads s.r.o., Slunná 541/27, 162 00 Praha 6			

4roads		
AFRY	SATRA	PONEX s.r.o.

Navrh/vypracoval:	Zodpovědný projektant:	Zpracovatel:
Veronika Střechová	Ing. Pavel Paška	4roads s.r.o.
Technická kontrola:	Hlavní inženýr projektu:	Slunná 541/27 162 00 Praha 6 IČ: 06327354
Ing. Martin Kouba	Ing. Karel Fazekas, Ph.D.	

Kraj:	Ústecký	Čís.sm.obj.:	02PA-000672
Katastrální území:	Dělouš	Čís.akce:	22038
Akce:	D8 Rozšíření odpočívky Varvažov v km 77,9 - aktualizace	Datum:	04/2023
	technické studie	Formát:	5xA4
Část:	VÝKRESY	Měřítko:	1:1000
Příloha:	Koordinací situace - pravá	Stupeň:	ST
		Číslo kopie:	B2.2