

LEGENDA MATERIÁLŮ

- STÁVAJÍCÍ KONSTRUKCE ZACHOVÁVANÉ
KONSTRUKCE BOURANÉ NEBO DEMONTOVANÉ

LEGENDA BOURACÍCH PRACÍ

- KOMPLETNÍ DEMONTÁŽ ZAŘÍZENÍ VÝTAHU VČ. KONSTRUKCE
DVEŘÍ DO VÝTAHOVÉ ŠACHTY - VÝTAHOVÁ ŠACHTA BUDE
VYČISTĚNA A PŘÍPRAVENA PRO INSTALACI NOVÉHO VÝTAHU

POZNÁMKA OBEČNÁ

VZHLEDEM K CELKOVÉ NEROVNOSTI, NEPRÁVÝCH ÚHLŮ
JEDNOTLIVÝCH MÍSTNOSTÍ, ODKLON OD SVISLICE, NĚKTERÝCH
NEPŘÍSTUPNÝCH MÍST ap. MŮŽE DOCHÁZET K JEDNOTLIVÝM
ODCHYLKÁM OPROTI ZAMĚŘENÉMU STÁVAJÍCÍMU STAVU. V
JEDNOTLIVÝCH MÍSTNOSTECH MŮŽE TATO ODCHYLKA BYT AŽ 5%.
PŘÍZPŮSOBENO DLE NÁVAZNOSTI NA OSTATNÍ KONSTRUKCE.


ZA PŘÍPADNÉ ZMĚNY OPROTI SCHVÁLENÉ PROJEKTOVÉ
DOKUMENTACI, KTERÉ NEBUDOU POTVRZENY/SCHVÁLENY
GENERÁLNÍM PROJEKTANTEM STAVBY, NENESE GENERÁLNÍ
PROJEKTANT ŽÁDNOU ZODPOVĚDNOST.

SAMOSTATNÉ, JSOU ŘEŠENY DÍLČÍ PROJEKTY PROFESÍ A
SPECIALIZACÍ

V PŘÍPADĚ NEJASNOSTI MEZI STAVEBNÍ ČÁSTÍ PROJEKTU A PROJEKTU
POŽÁRNĚ BEZPEČNOSTNÍHO ŘEŠENÍ JE PŘVŽDY PRIORITY

PRI REALIZACI JAKÉKOLIV DÍLČÍ ČÁSTI OBJEKTU JE NUTNÉ POUŽÍVAT
KOMPLETNÍ DOKUMENTACI VČETNĚ VŠECH PŘÍLOH

V RÁMCI PŘEDPROJEKTOVÉ PŘÍPRAVY BYLY ZAMĚŘENY POUZE
ŘEŠENÉ PROSTORY DOTČENÉ ZAMĚREM INVESTORA. OSTATNÍ
KONSTRUKCE JSOU PŘEVZATY Z PŮVODNÍ DOKUMENTACE A NEBYLY
NA MÍSTĚ OVĚŘENY

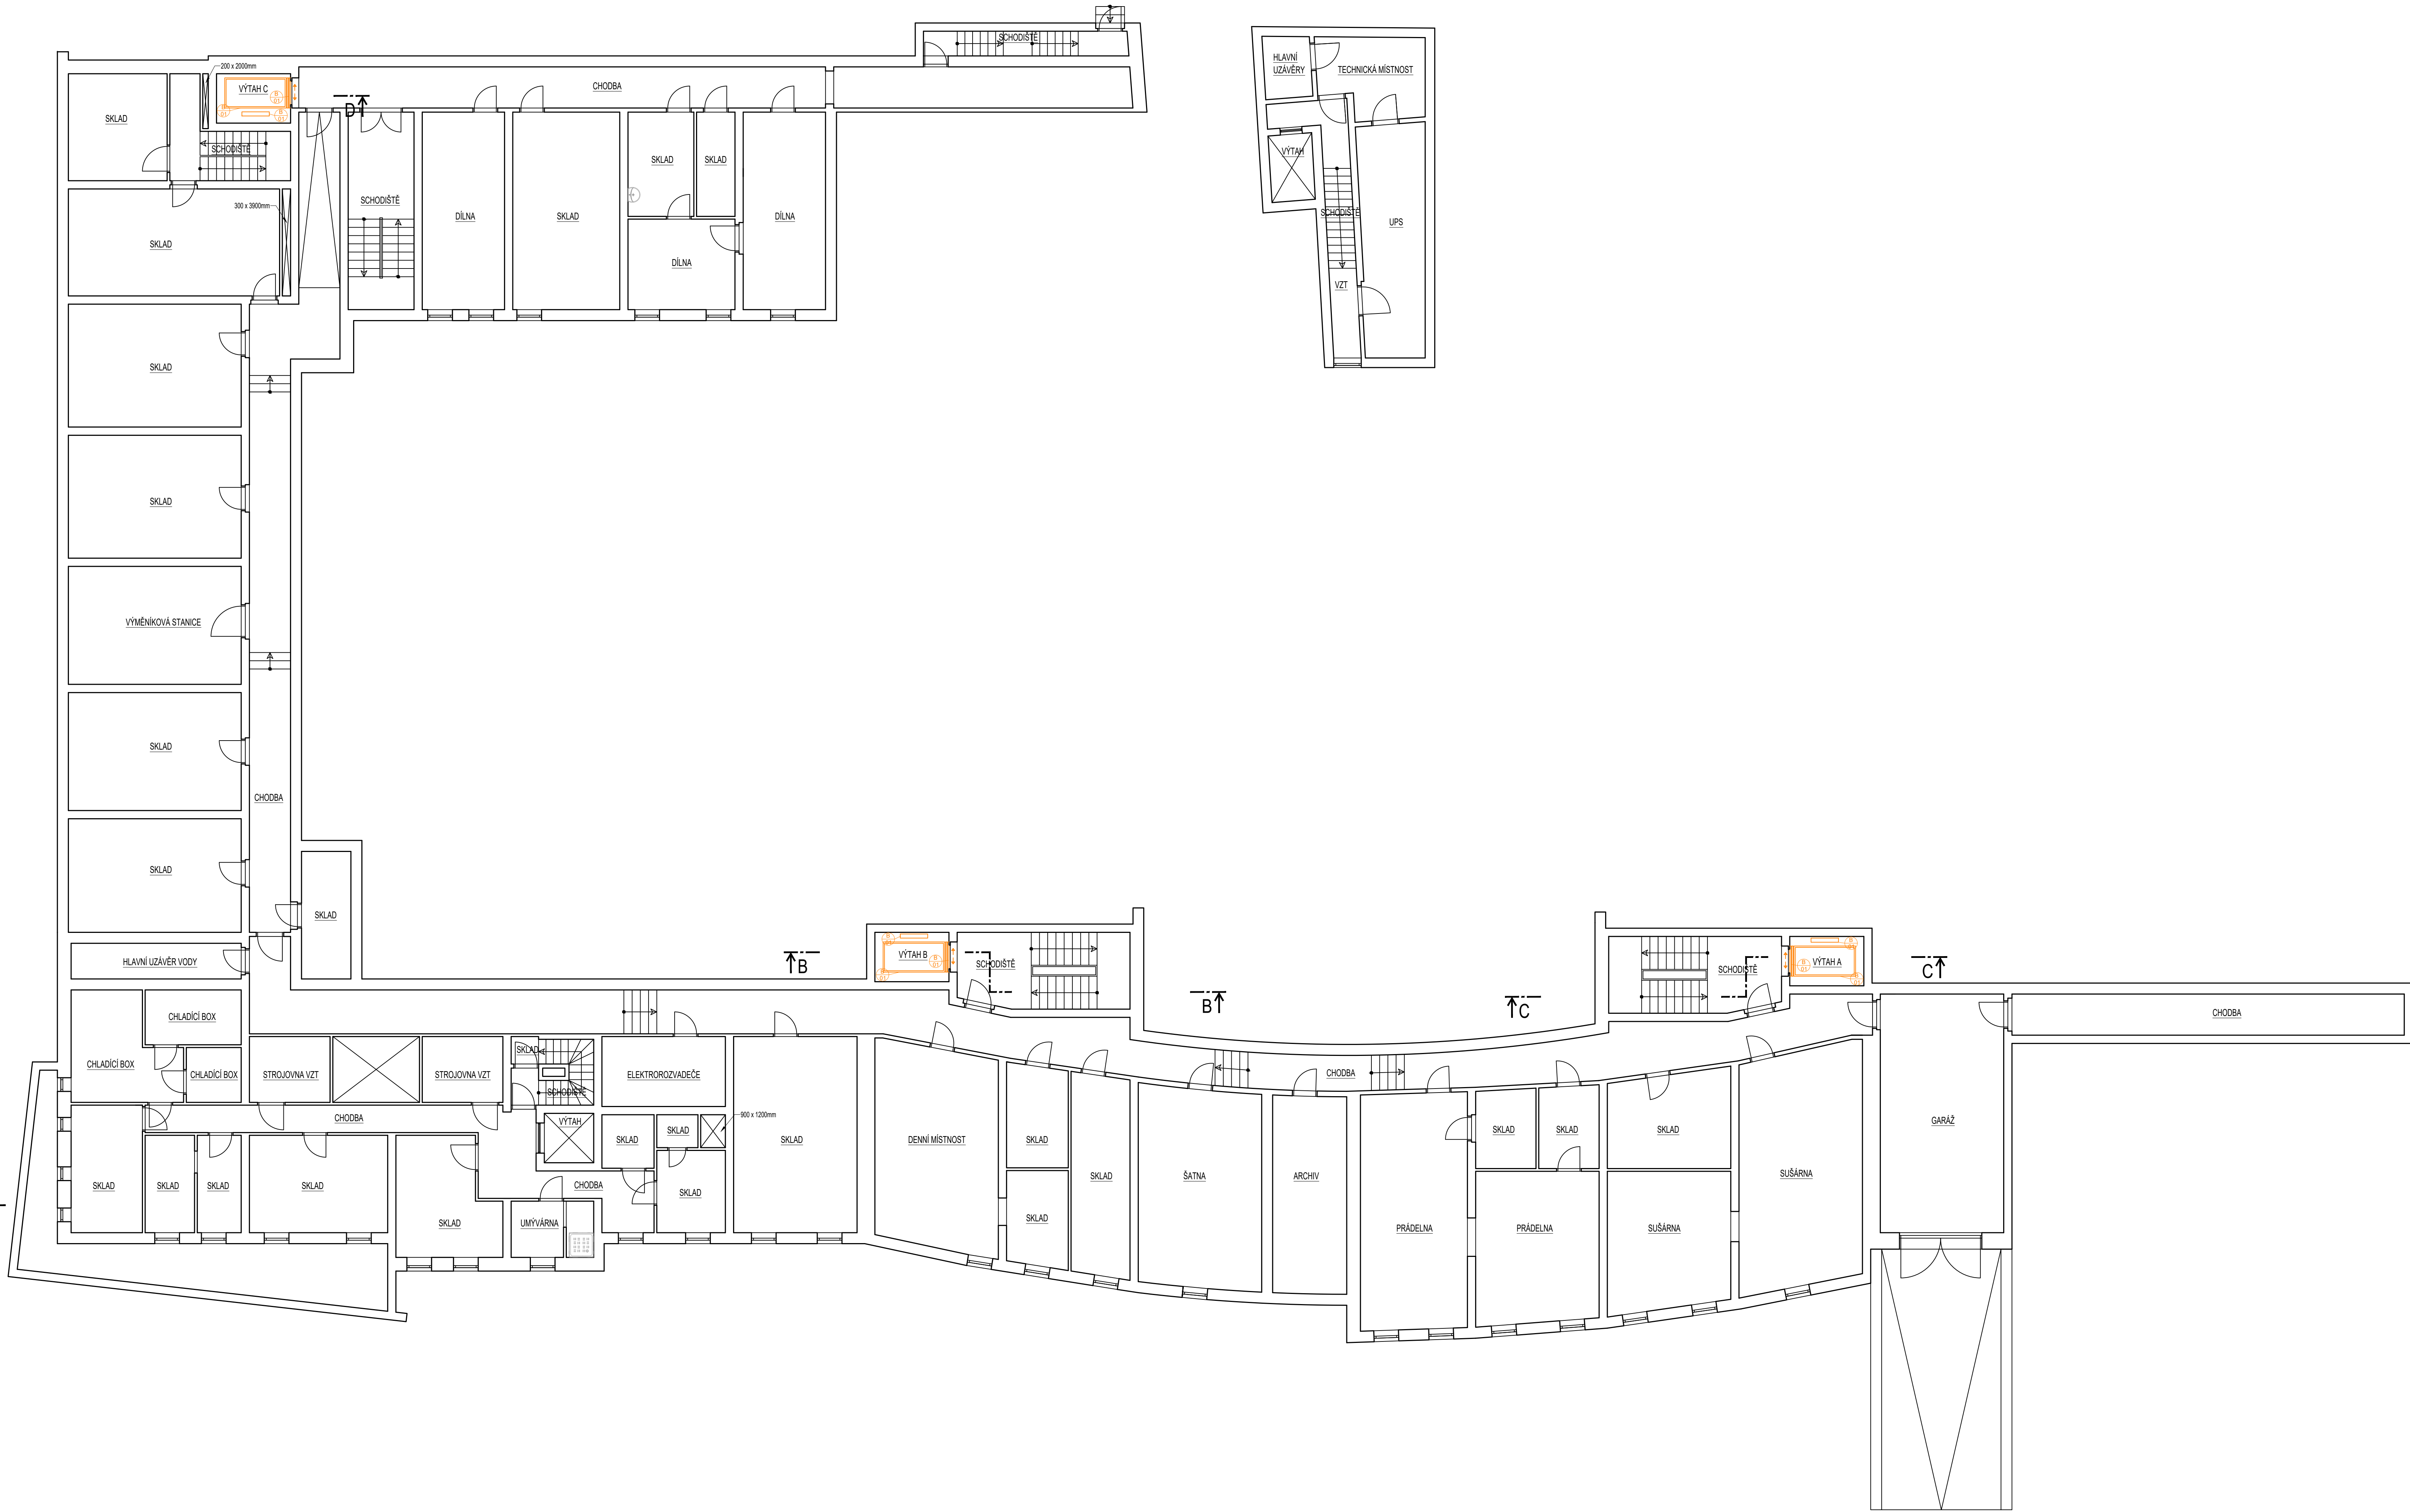

0,000 = ROVINA PODLAHY ZA HLAVNÍM VSTUPEM V 1.NP

název a místo stavby:	Peter Mark s.r.o.		
DS Ústí nad Labem – PD evakuační výtahy			
Domov pro seniory Bukov			
k.ú. Bukov (775096), parc. č. 139/5			
investor:	Statutární město Ústí nad Labem		
	se sídlem: Velká Hradební 2336/8, 401 00 Ústí nad Labem		
	Zastoupeno na základě pověření:		
	Bc. Martina Žirovníková, vedoucí odboru městských organizací, strategického rozvoje a investic MmÚ		
část:	D.1.1 Architektonicko-stavební řešení		
	zodpovědný projektant :		
	Petr Mareček, ČKAIT 1103789		
vypracoval :	Ondřej Štěpánek		
stupeň dokumentace:	DPS		
výkres:	PŮDORYS 1.PP - BOURACÍ PRÁCE		
měřítko:	datum:	formát:	
1:100	ČERVEN 2024	A0	
číslo výkresu:			
D.1.1-01			