


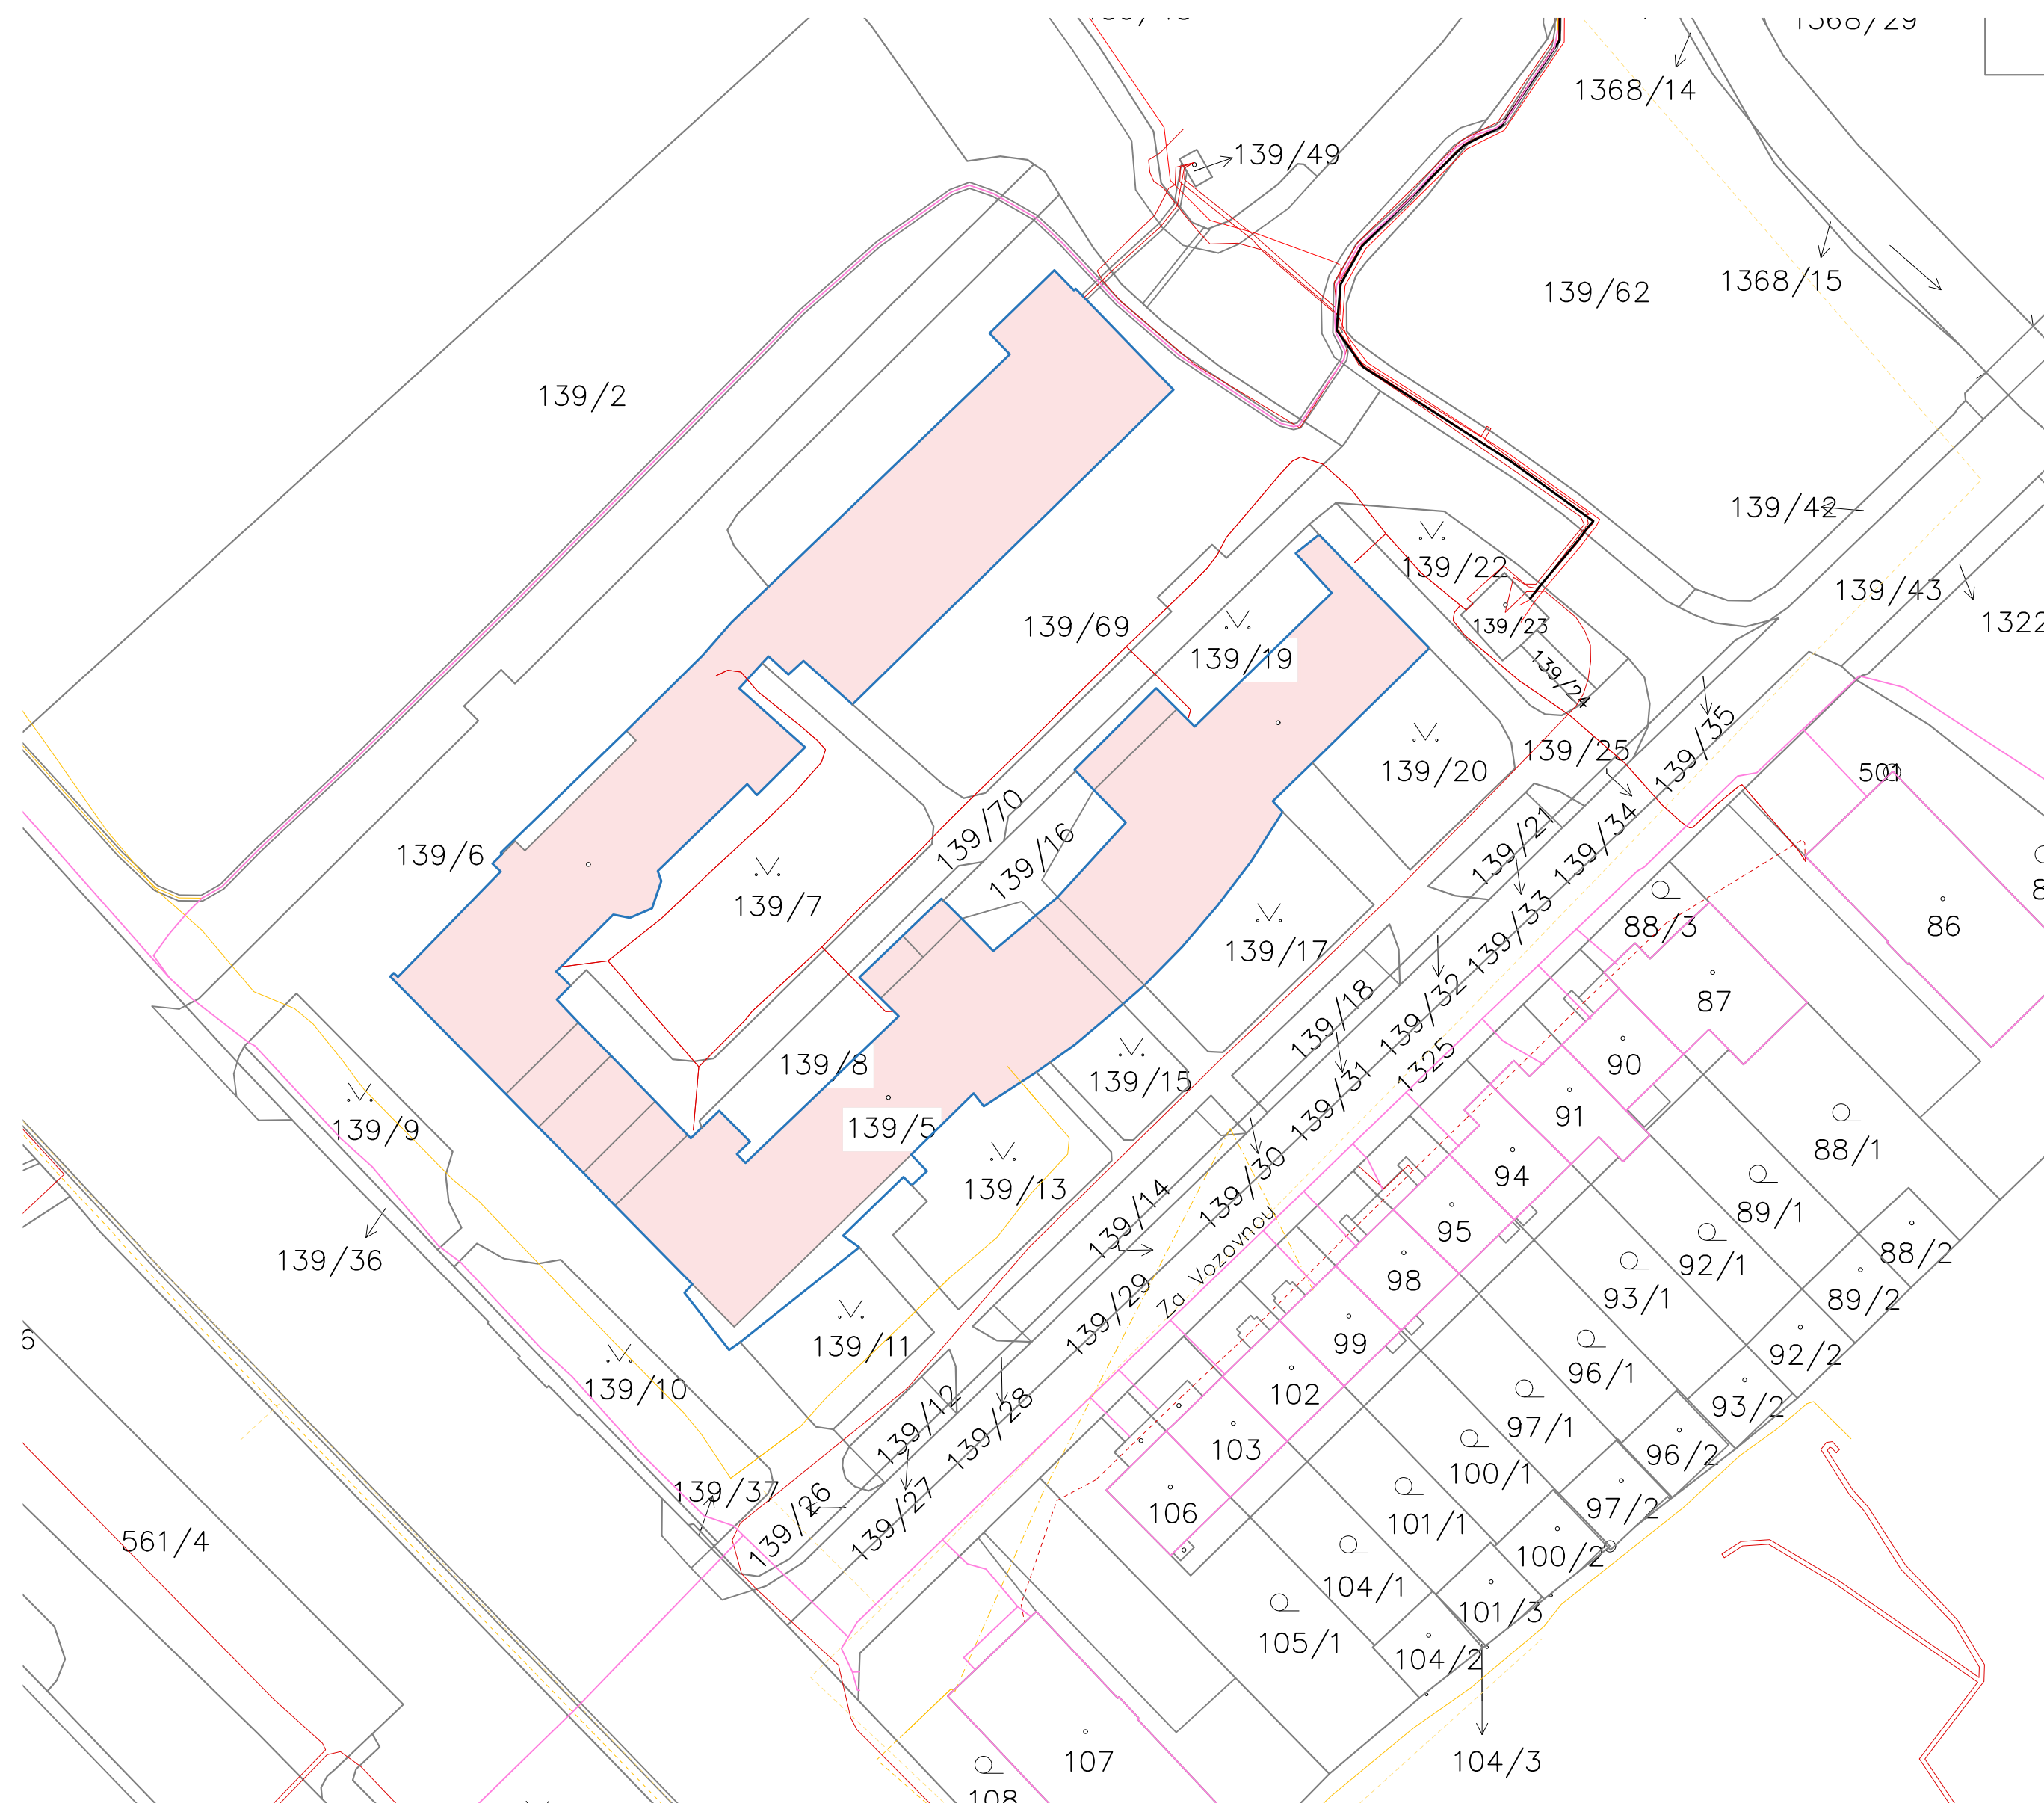


KOORDINAČNÍ SITUAČNÍ VÝKRES

M1:500



LEGENDA PLOCH

-  ŘEŠENÝ OBJEKT, PŘÍP. JEHO ČÁST, DOTČENÁ STAVBOU
-  HRANICE ŘEŠENÉHO ÚZEMÍ
-  STÁVAJÍCÍ OBJEKTY

0,000 = ROVINA PODLAHY ZA HLAVNÍM VSTUPEM V 1.NP

název a místo stavby:

Peter Mark s.r.o.

DS Ústí nad Labem – PD evakuační výtahy

Domov pro seniory Bukov

k.ú. Bukov (775096), parc. č. 139/5

investor:
Statutární město Ústí nad Labem
se sídlem: Velká Hradební 2336/8, 401 00 Ústí nad Labem
Zastoupeno na základě pověření:
Bc. Martina Žirovnická, vedoucí odboru městských
organizací, strategického rozvoje a investic MmÚ

část:

C Situační výkresy

zodpovědný projektant :

Petr Mareček, ČKAIT 1103789

vypracoval :	
--------------	--

Ondřej Štěpánek

stupeň dokumentace:

DPS

výkres:

KOORDINAČNÍ SITUAČNÍ VÝKRES

měřítka:	
----------	--

1:500

datum:

ČERVEN 2024

formát:

A2

číslo výkresu:

C-03