


KOORDINAČNÍ SITUAČNÍ VÝKRES
M1:500

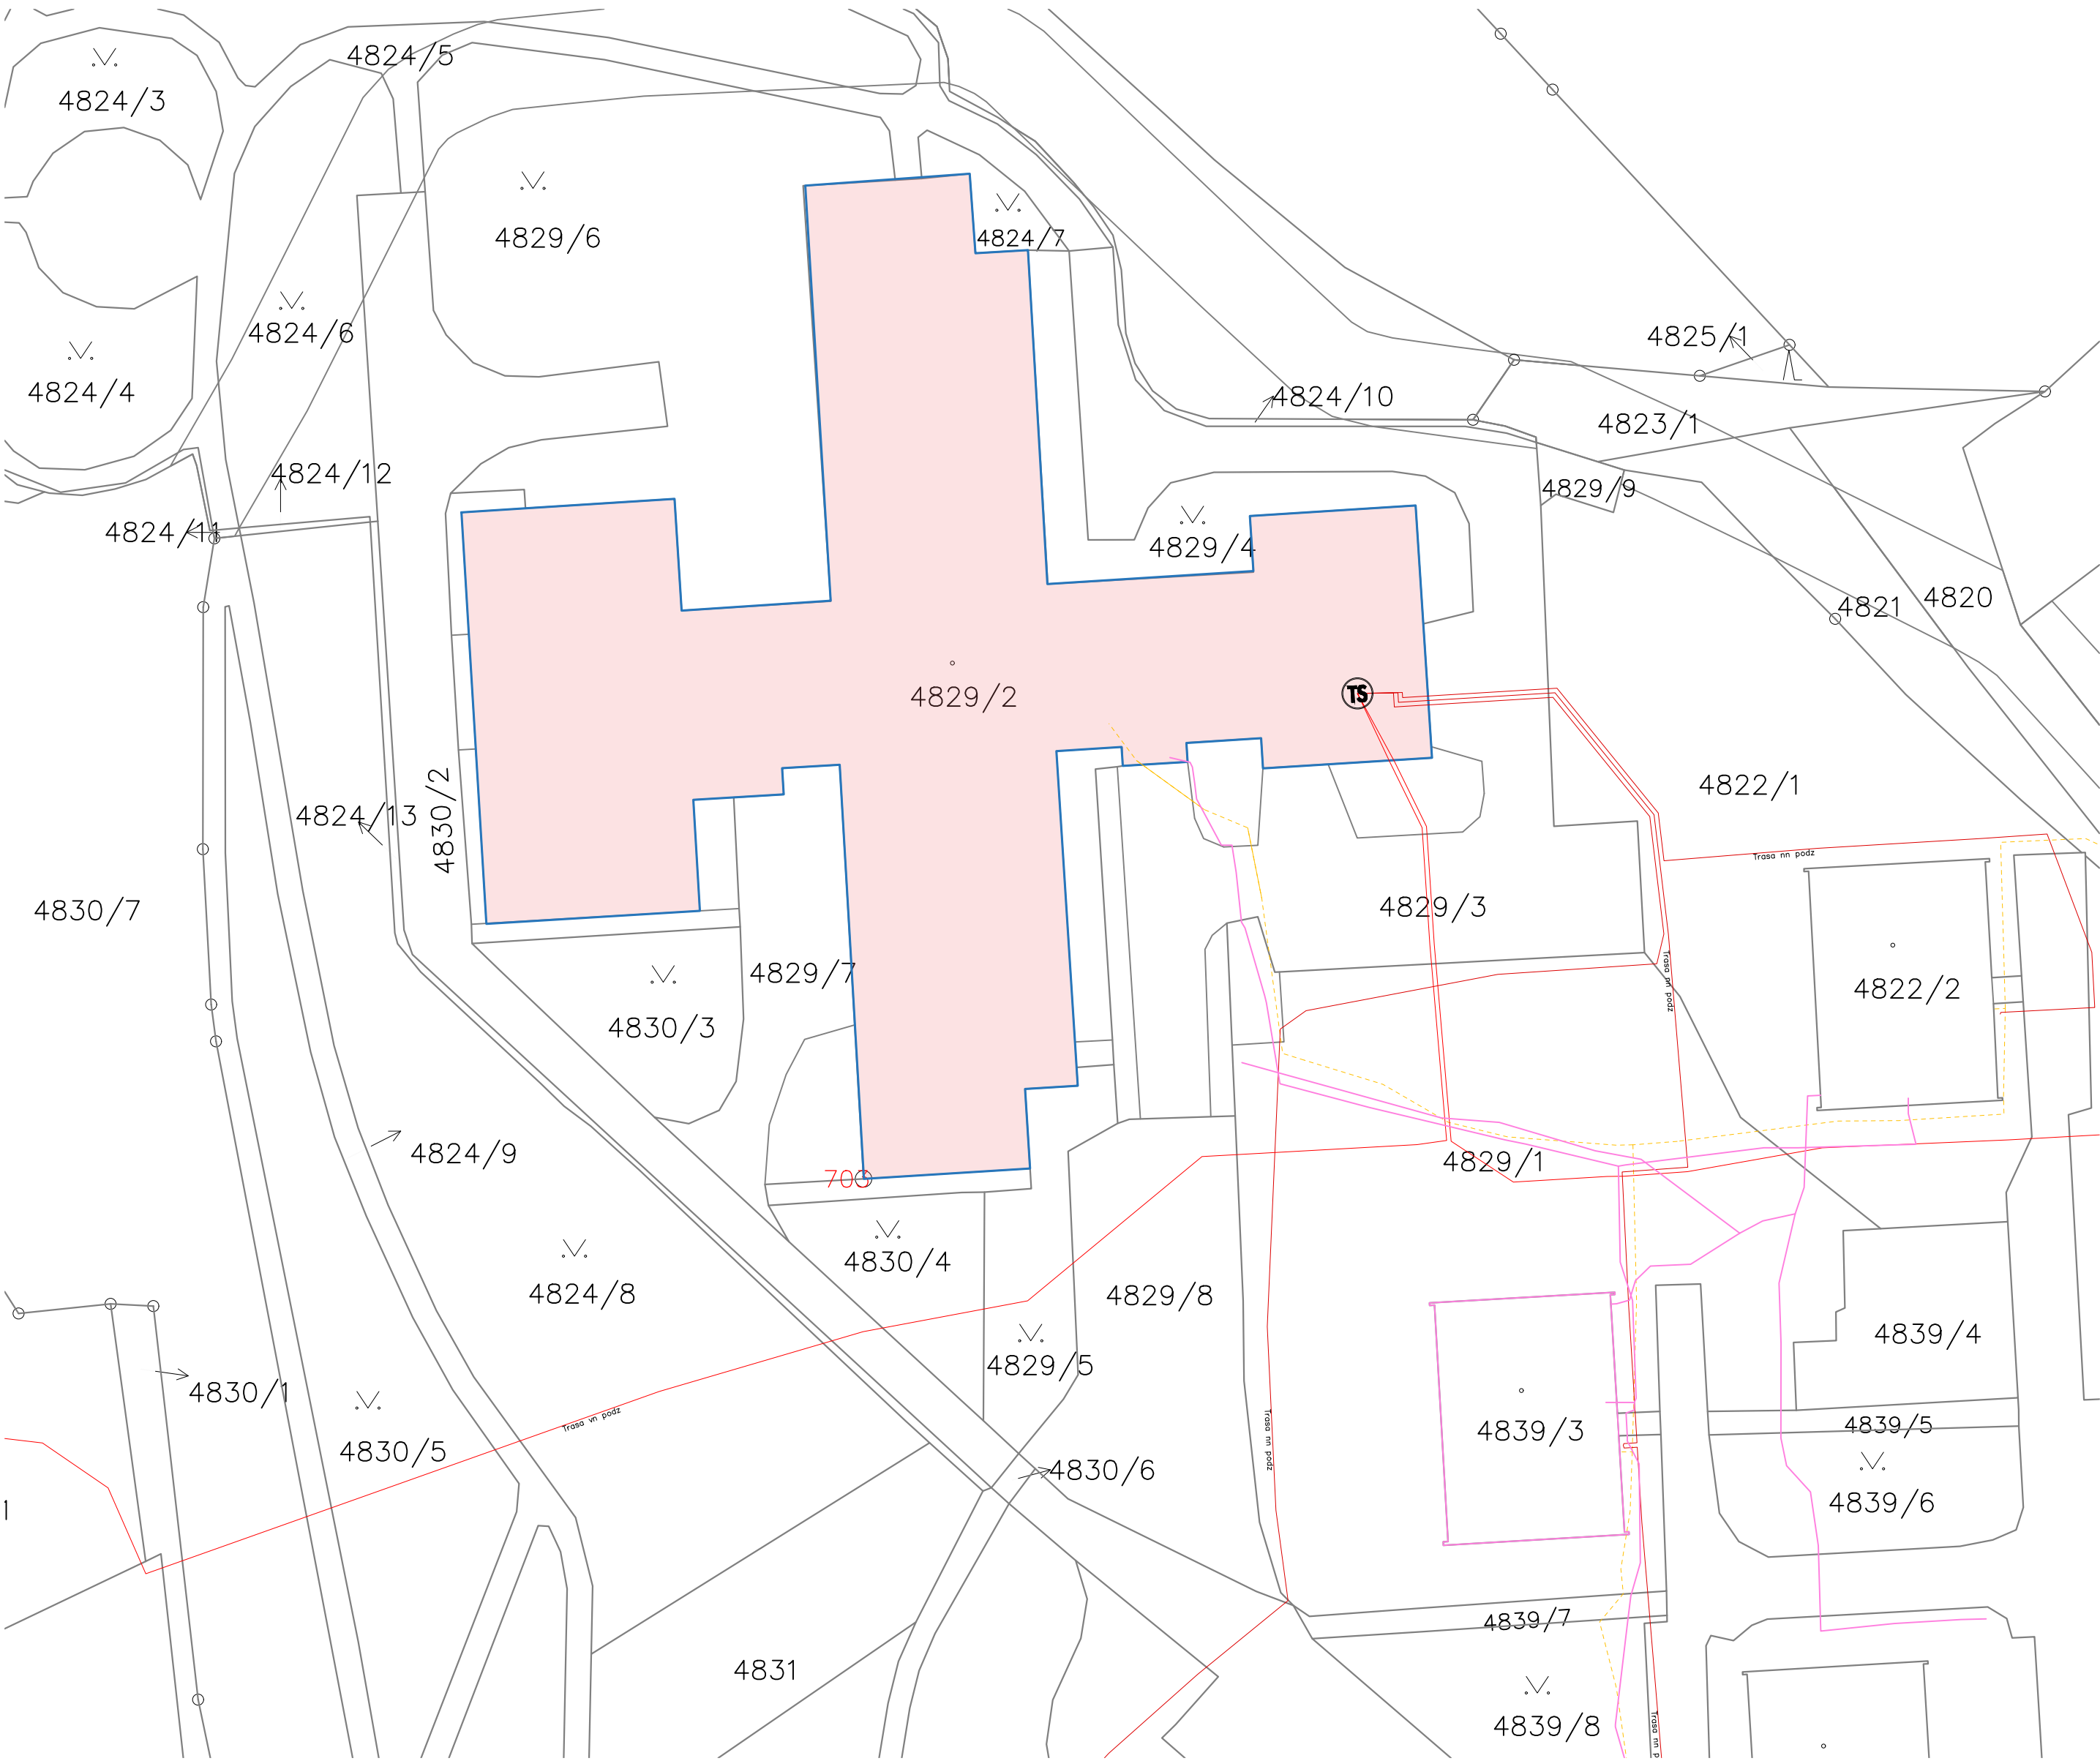

LEGENDA PLOCH

- ŘEŠENÝ OBJEKT, PŘÍP. JEHO ČÁST, DOTČENÁ STAVBOU
- HRANICE ŘEŠENÉHO ÚZEMÍ
- STÁVAJÍCÍ OBJEKTY

0,000 = ROVINA PODLAHY ZA HLAVNÍM VSTUPEM V 1.NP

název a místo stavby:		
Peter Mark s.r.o.		
DS Ústí nad Labem – PD evakuační výtahy		
Domov pro seniory Severní Terasa		
k.ú. Ústí nad Labem (774871), parc. č. 4829/2		
investor: Statutární město Ústí nad Labem se sídlem: Velká Hradební 2336/8, 401 00 Ústí nad Labem Zastoupeno na základě pověření: Bc. Martina Žirovnická, vedoucí odboru městských organizací, strategického rozvoje a investic MmÚ		
část: C Situační výkresy		
zodpovědný projektant : Petr Mareček, ČKAIT 1103789		
vypracoval : Ondřej Štěpánek		
stupeň dokumentace: DPS		
výkres: KOORDINAČNÍ SITUAČNÍ VÝKRES		
měřítko: 1:500	datum: ČERVEN 2024	formát: A2
číslo výkresu: C-03		