




ŘEZ 1-1'

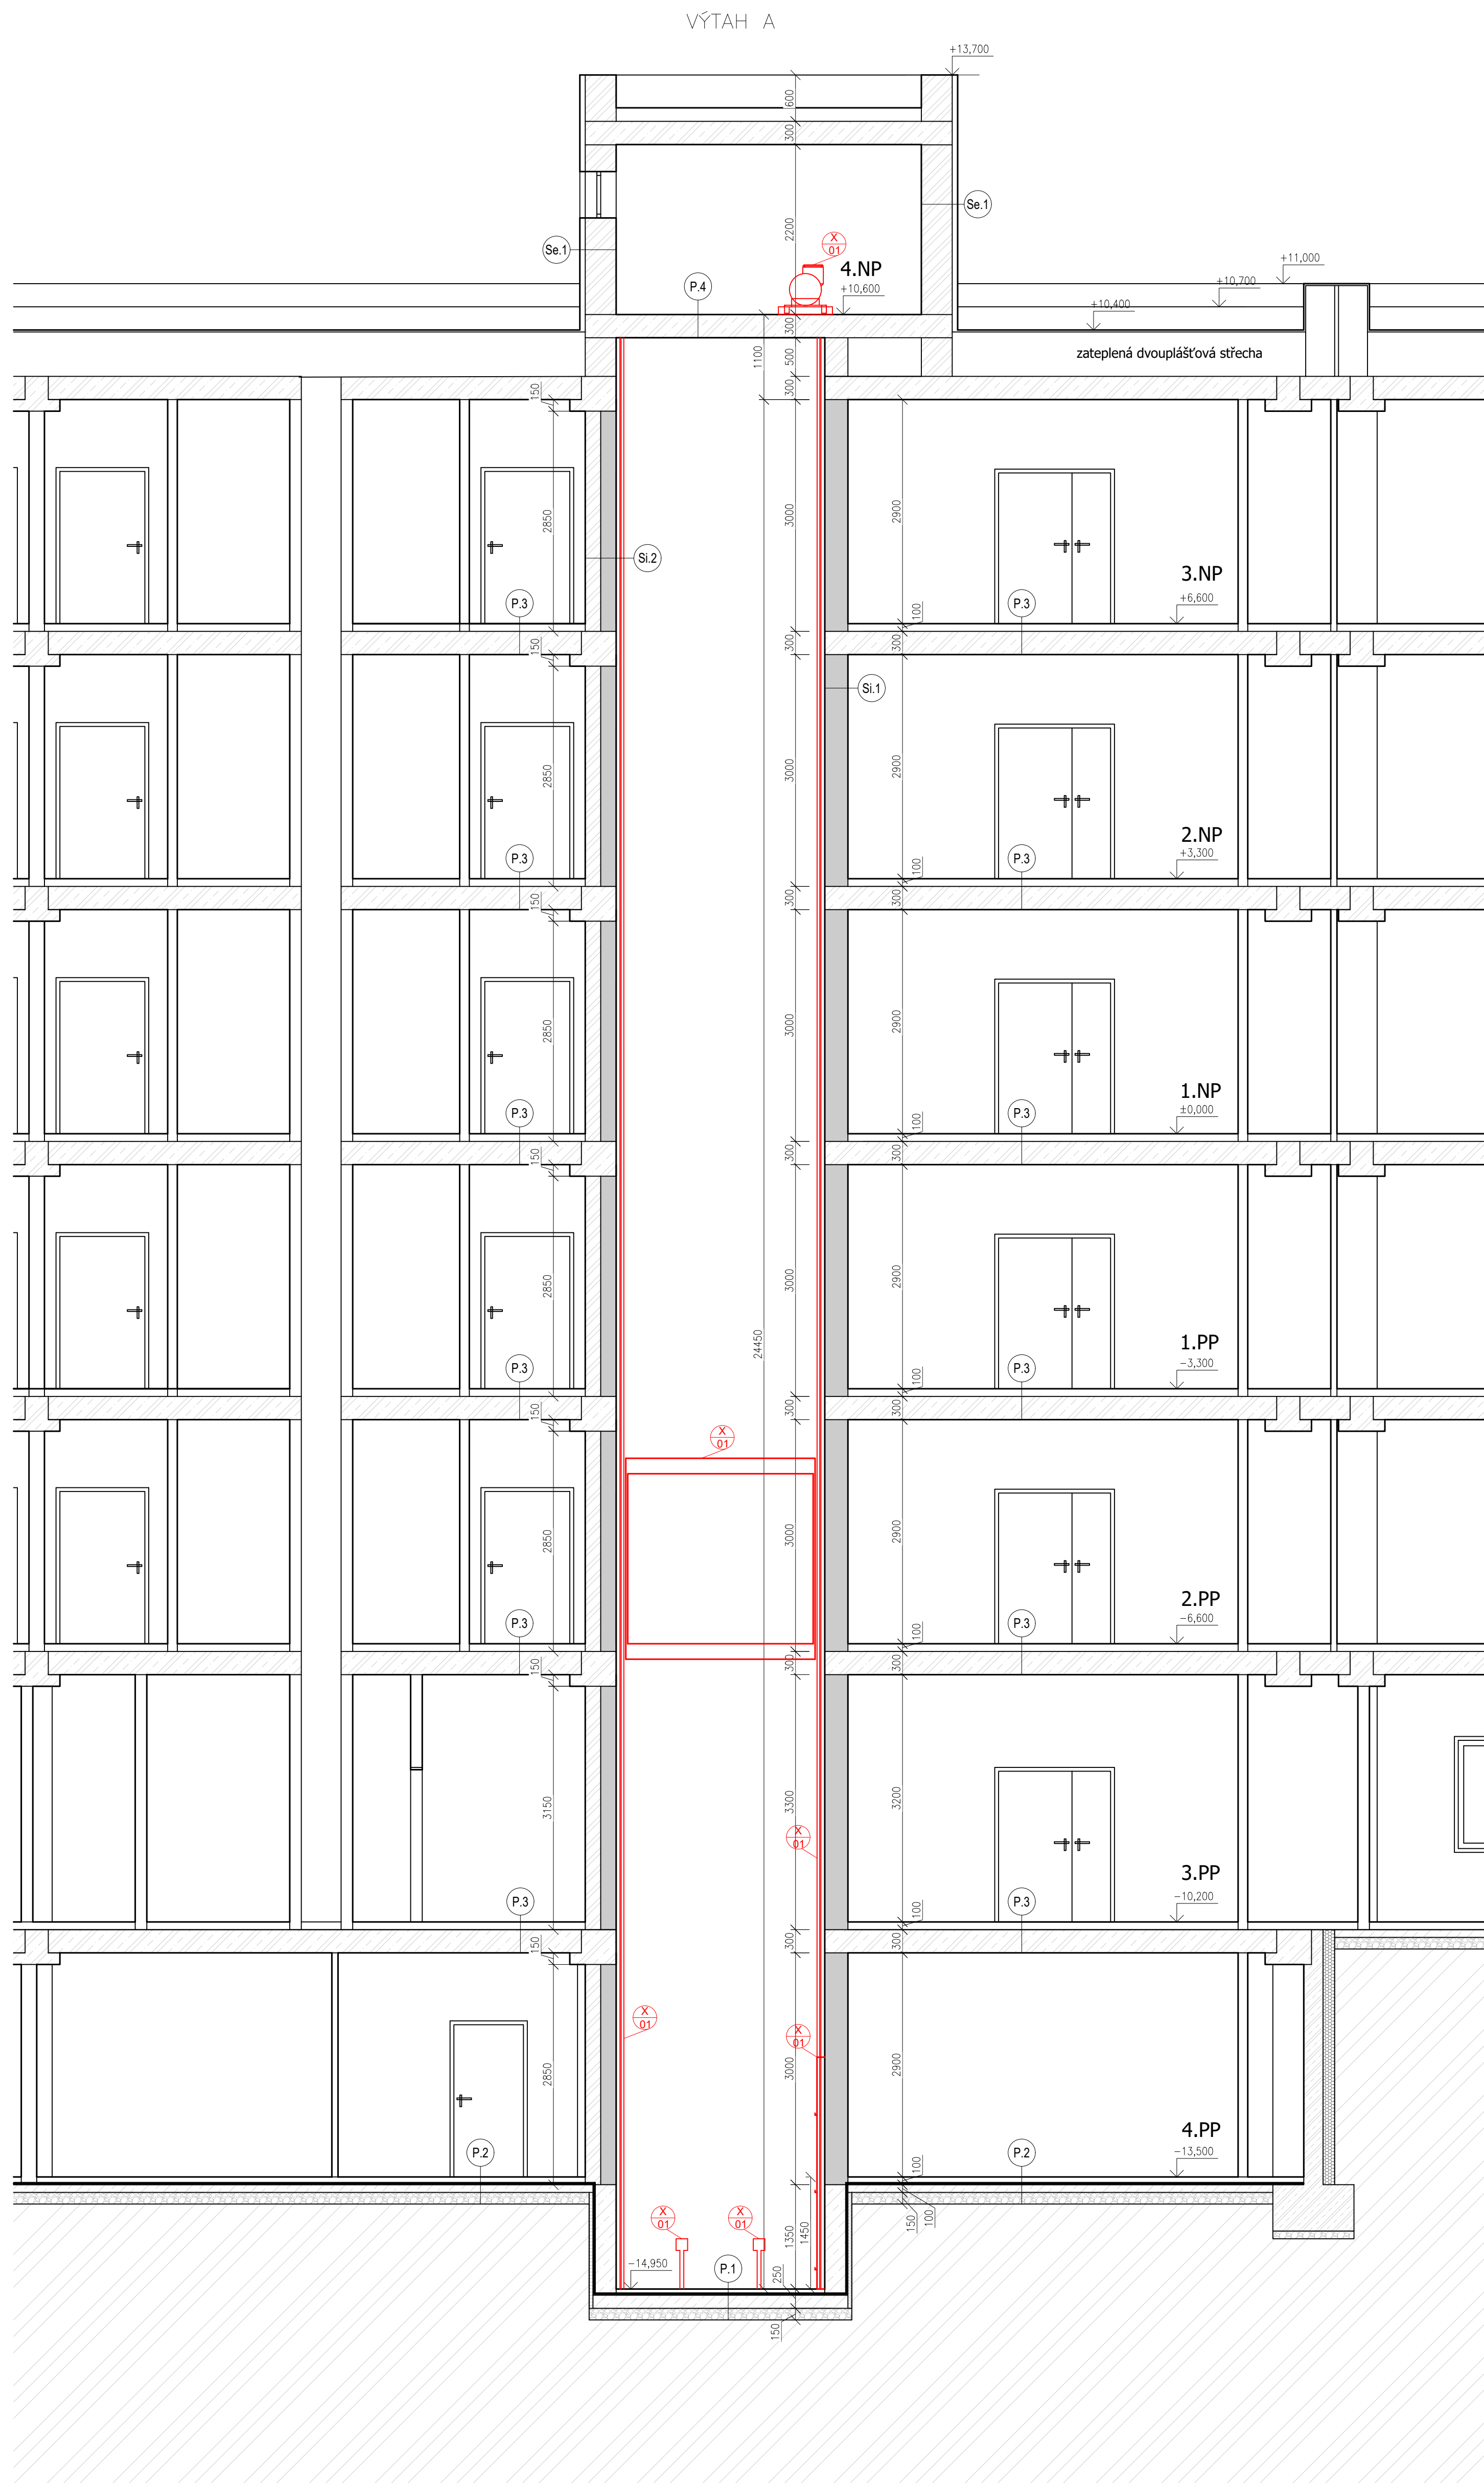

PŮDORYS 1.NP

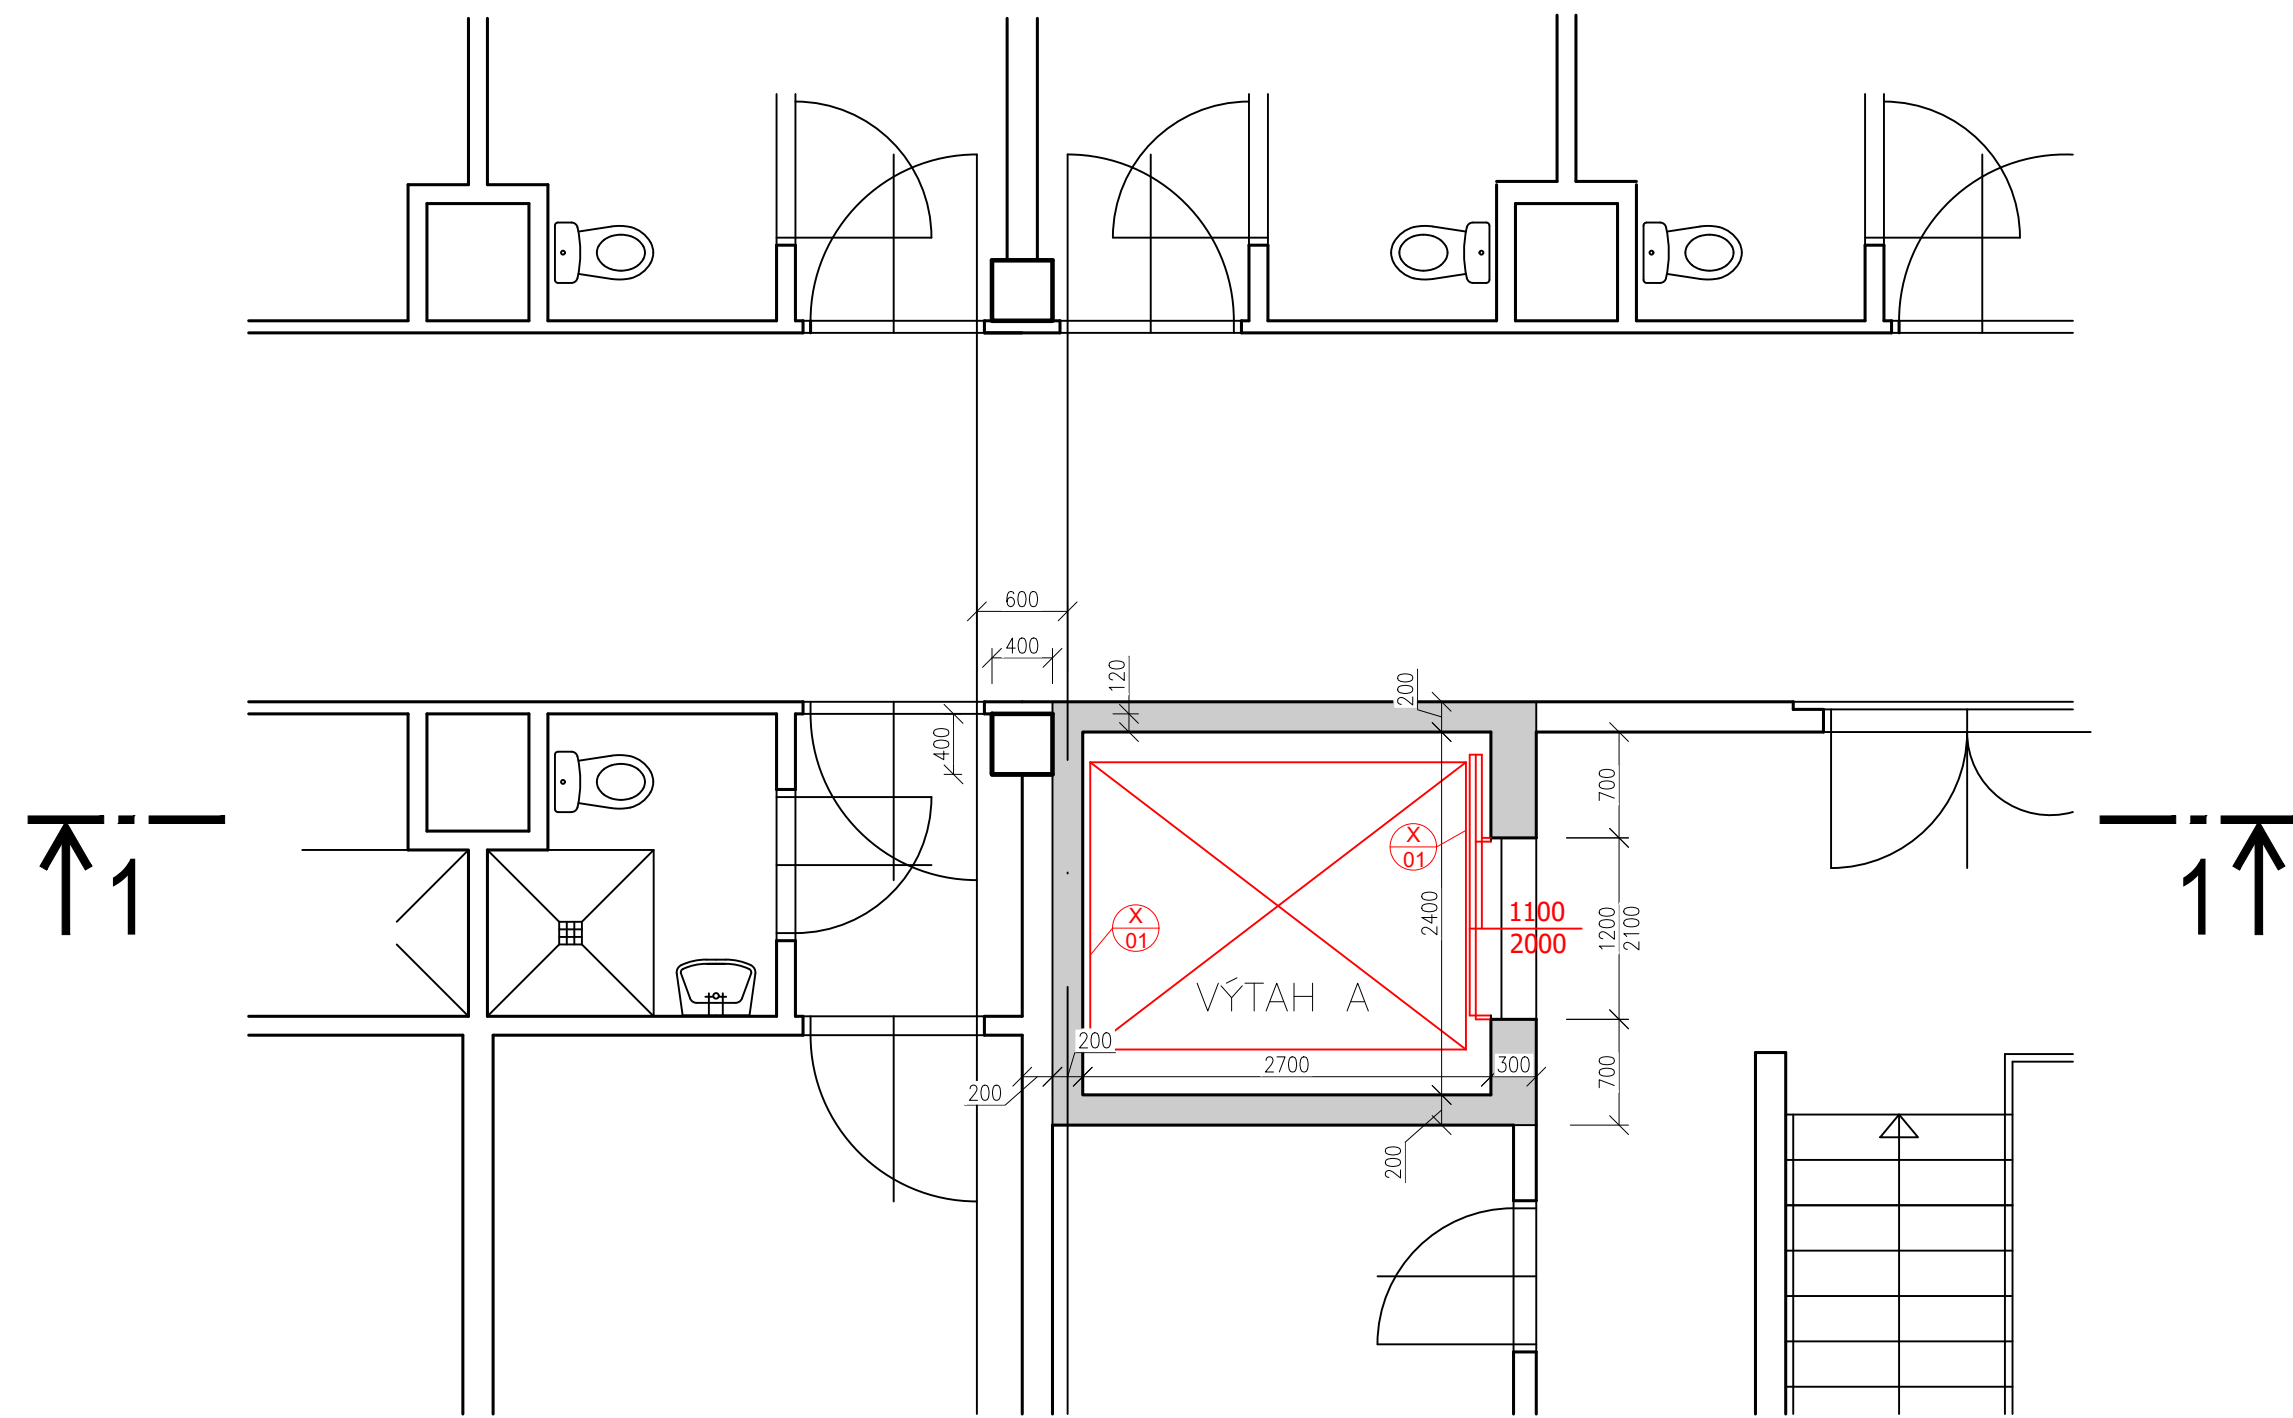

PŮDORYS STŘECHY

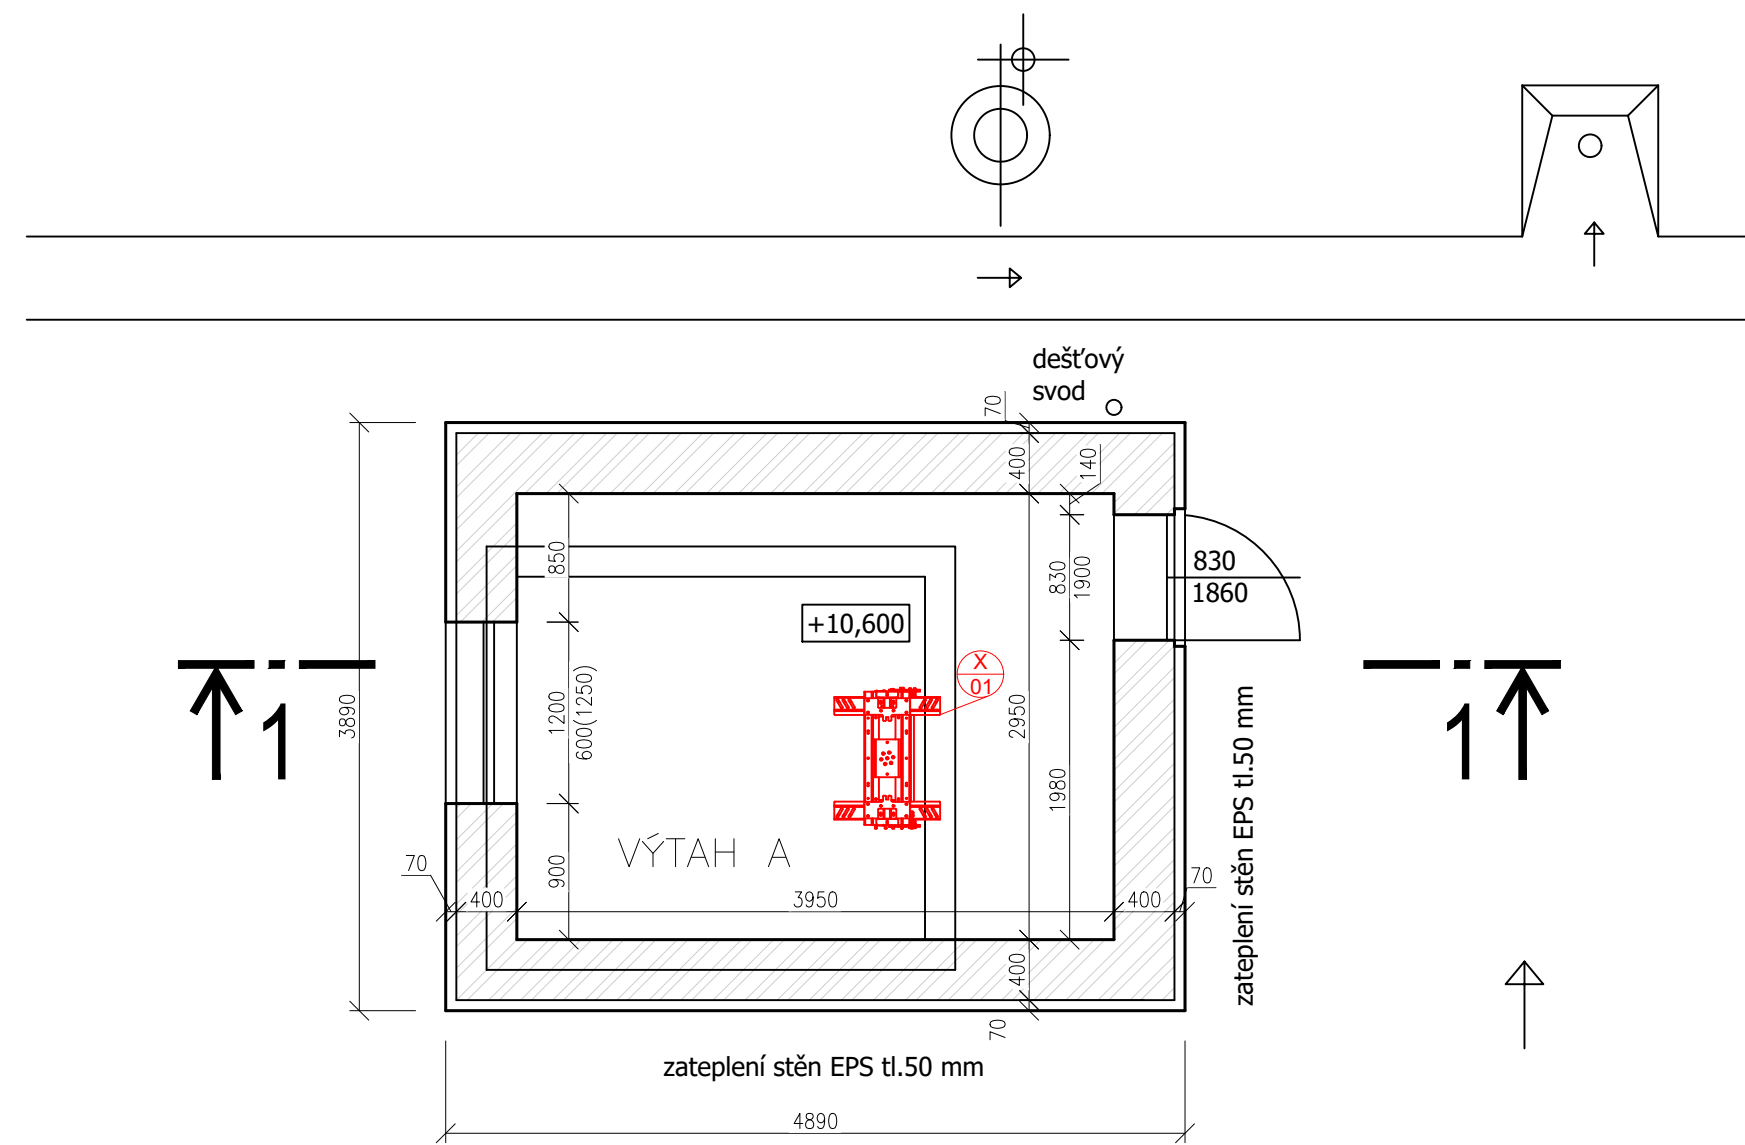

LEGENDA MATERIÁLŮ	
	STÁVAJÍCÍ KONSTRUKCE ZACHOVÁVANÉ
	KONSTRUKCE NOVE
	ŽELEZOBETONOVÉ PRVKY NOSNÉHO SKELETU
	ŽELEZOBETONOVÉ STĚNOVÉ DILCE
	ZDIVO
	PROSTÝ BETON
	XPS
	ŠTERKOPÍSEK
	ZEMINA PŮVODNÍ
	HYDROIZOLACE

LEGENDA SKLADEB

SKLADBA SI.1: STĚNA VÝTAHU 1	
OMÍTKA + MALBA	1.300 mm
ŽELEZOBETONOVÝ STĚNOVÝ PANEL	
OMÍTKA + MALBA	
SKLADBA SI.2: STĚNA VÝTAHU 2	
OMÍTKA + MALBA	
ŽELEZOBETONOVÝ STĚNOVÝ PANEL	1.200 mm
PŘESÍSTĚNA	1.200 mm
OMÍTKA + MALBA	
SKLADBA Se.1: STĚNA STROJOVNÝ	
OMÍTKA + MALBA	1.400 mm
ZDIVO	1.200 mm
OMÍTKA + VYROVNÁVKA ZDIVA	1.200 mm
EPS	1.500 mm
OMÍTKA + MALBA	
SKLADBA P.1: PODLAHA VÝTAHU	
BETONOVÁ MAZANINA	1.500 mm
HYDROIZOLACE	
PODKLADNÍ BETON	1.200 mm
ŠTERKOPÍSEKOVÝ PODKLAD	1.150 mm
SKLADBA P.2: PODLAHA NA ZEMINĚ	
KERAMICKÁ GLAZURA	
BETONOVÁ MAZANINA	1.500 mm
HYDROIZOLACE	
PODKLADNÍ BETON	1.100 mm
ŠTERKOPÍSEKOVÝ PODKLAD	1.150 mm
SKLADBA P.3: PODLAHA NA STROPĚ	
SKLADBA PODLAHY S KERAMICKOU GLAZÚROU	1.100 mm
ŽELEZOBETONOVÝ PANEL	1.300 mm
OMÍTKA + MALBA	
SKLADBA P.4: PODLAHA STROJOVNÝ	
BETONOVÁ MAZANINA	1.300 mm
ŽELEZOBETONOVÝ PANEL	
OMÍTKA + MALBA	

POZNÁMKA OBECNÁ

VZHLÉDEM K CELKOVÉ NEROVNOSTI, NEPRÁVÝCH ÚHLŮ JEDNOTLIVÝCH MÍSTNOSTI, ODKLON OD SVISLICE, NĚKTERÝCH NEPRÍSTUPNÝCH MÍST atp. MŮŽE DOCHÁZET K JEDNOTLIVÝM ODCHÝLKÁM OPROTI ZAMĚŘENÉMU STÁVAJÍCÍMU STAVU. V JEDNOTLIVÝCH MÍSTNOSTECH MŮŽE TATO ODCHYLKA BÝT AŽ 5 %. PŘÍZPŮSOBENO DLE NAVAZNOSTI NA OSTATNÍ KONSTRUKCE.

ZA PŘÍPADNÉ ZMĚNY OPROTI SCHVÁLENÉ PROJEKTOVÉ DOKUMENTACI, KTERÉ NEBUDOU POTVRZENY SCHVÁLENÝM GENERÁLNÍM PROJEKTANTEM STAVBY, NENESE GENERALNÍ PROJEKTANT ŽÁDNOU ZODPOVĚDNOST SAMOSTATNĚ JSOU ŘEŠENY DÍLČÍ PROJEKTY PROFESÍ A SPECIALIZACÍ V PŘÍPADĚ NEJASNOSTI MEZI STAVEBNÍ ČÁSTÍ PROJEKTU A PROJEKTU POŽÁRNĚ BEZPEČNOSTNÍHO ŘEŠENÍ JE PŘVŽDY PRIORITYNÍ PŘI REALIZACI JAKÉKOLIV DÍLČÍ ČÁSTI OBJEKTU JE NUTNÉ POUŽÍVAT KOMPLETNÍ DOKUMENTACI VČETNĚ VŠECH PŘÍLOH

V RÁMCI PŘEDPROJEKTOVÉ PŘÍPRAVY BYLY ZAMĚŘENY POUZE ŘEŠENÉ PROSTORY DOTOČNĚ ZAMĚREM INVESTORA. OSTATNÍ KONSTRUKCE JSOU PREVZATY Z PŮVODNÍ DOKUMENTACE A NEBYLY NA MÍSTĚ OVĚŘENY