


SPOJOVACÍ CHODBA

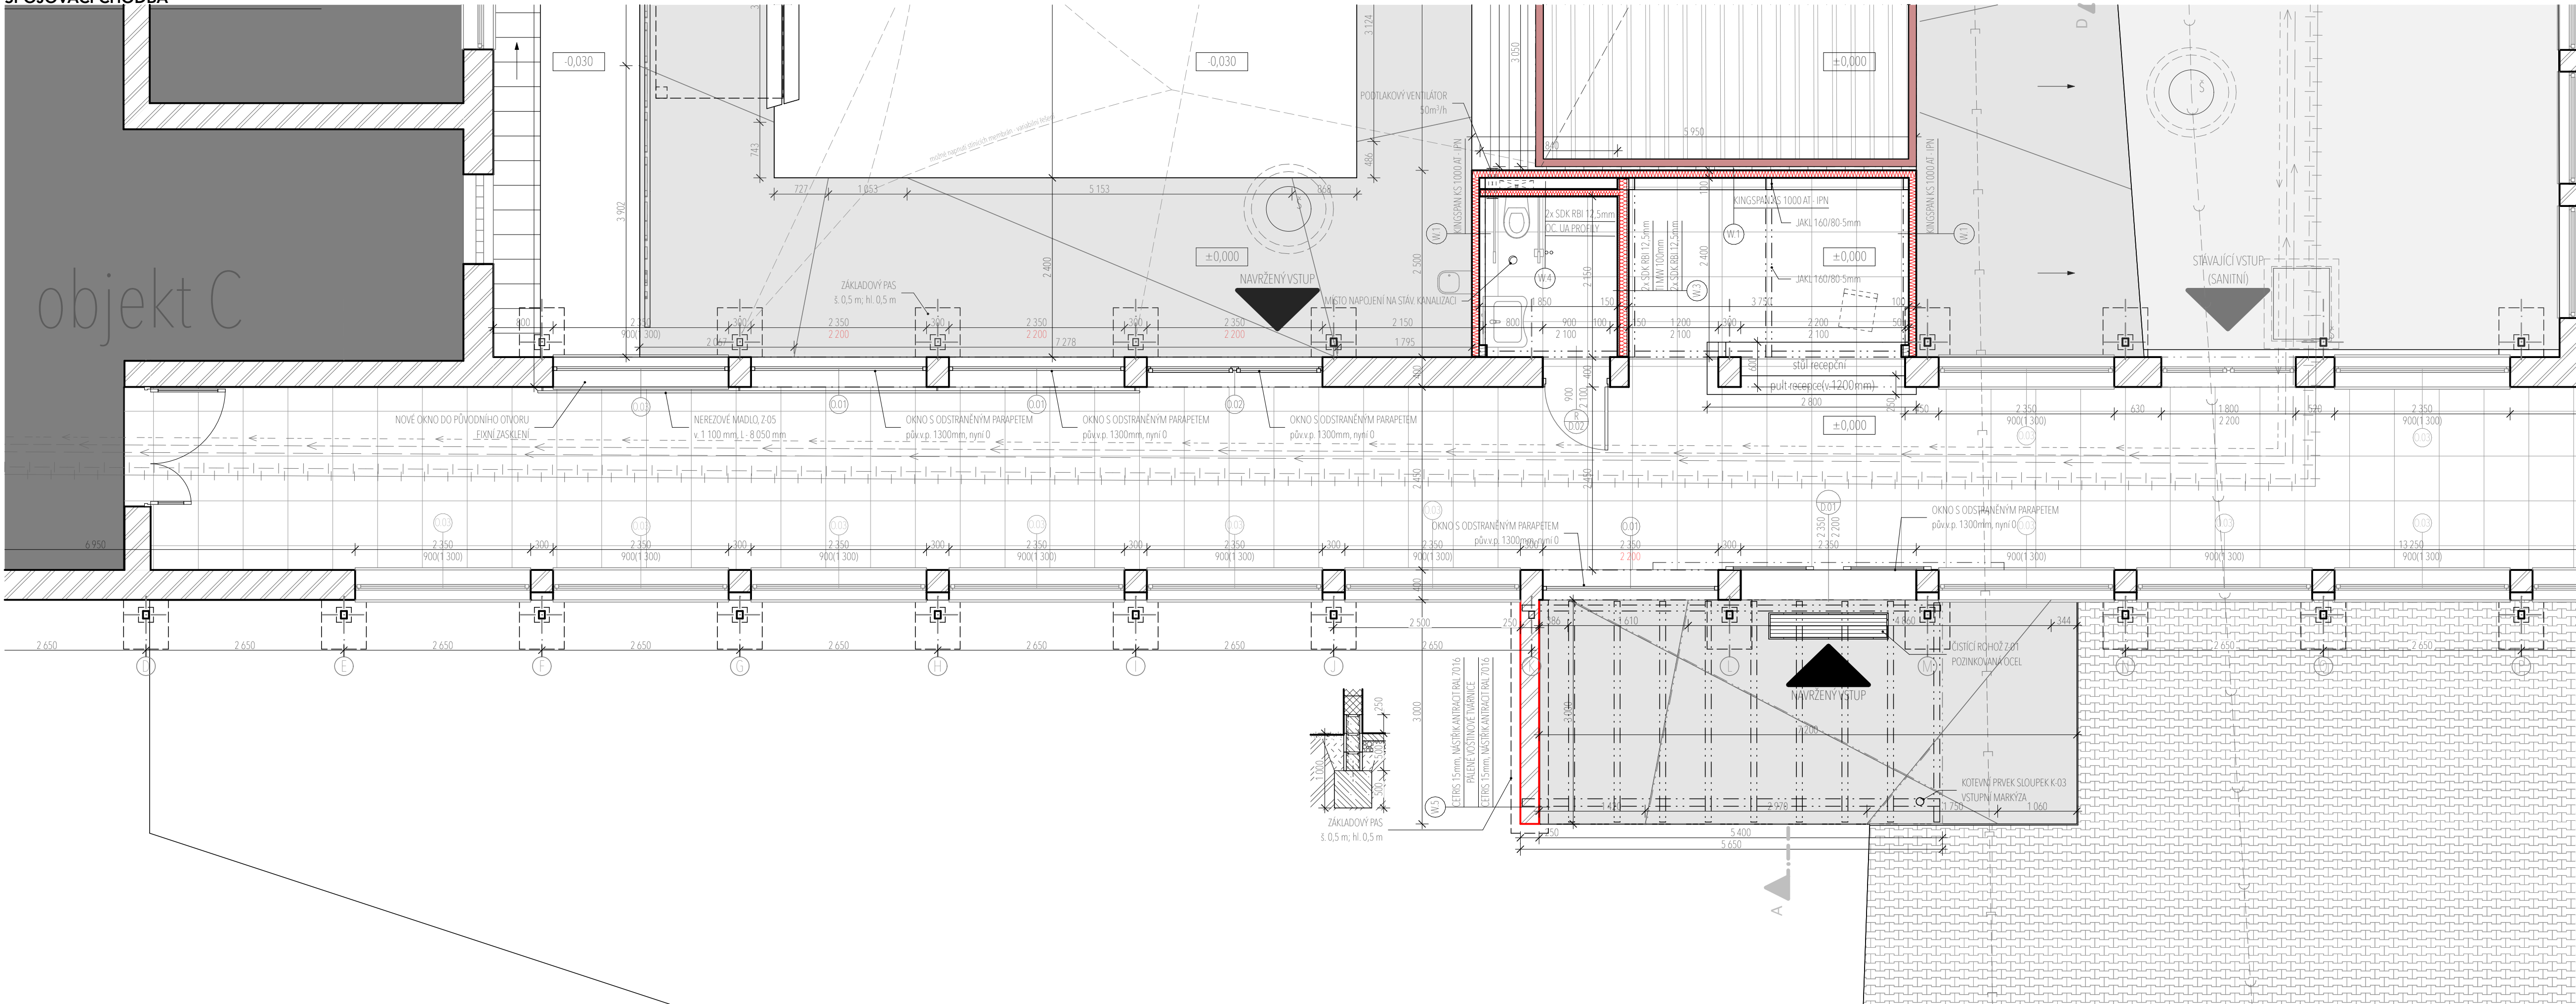

POZNÁMKA : Chybějící kóty neodměřovat z výkresu a dotazovat se. Všechny rozměry kontrolovat průběžně na stavbě. Jakékoliv nejasnosti a rozpory mezi výkresy nutno projednat s autorem.

VÝŠKOVÝ SYSTÉM: BpV Souřadný systém: JTSK  
±0,000 RELAT. = stáv. konstrukce

KÓTOVANO V MILIMETRECH, VÝŠKOVÉ KÓTY V METRECH

RAZÍTKO, PODPIS

VYPRACOVAL : Ing.arch. Daniel Zygula  
Příbram 128, Verneřice-407 25  
ČKAIT: 0402721  
+420 728 895 196  
zygula@tectum-building.eu

TECTUM  
tvoje partnerství a budoucnost  
www.tectum-building.eu  
info@tectum-building.eu

INVESTOR : DOMOV VELKÉ BŘEZNO  
Klášteří 2  
Velké Březno, 403 23

AKCE : PŘÍSTAVBA RECEPCE, ZASTŘEŠENÍ  
TERASY A ÚPRAVY ATRIA  
Velké Březno

STUPEŇ DOKUMENTACE :	DOKUMENTACE PRO STAVEBNÍ ŘÍZENÍ	ARCHITEKTONICKO-STAVEBNÍ
NÁZEV VÝKRESU :	SPOJOVACÍ CHODBA	ČÁST DOKUMENTACE: D.1.1
3xA4	10/2023 1:50	C.V.: 07