


SPOJOVACÍ CHODBA

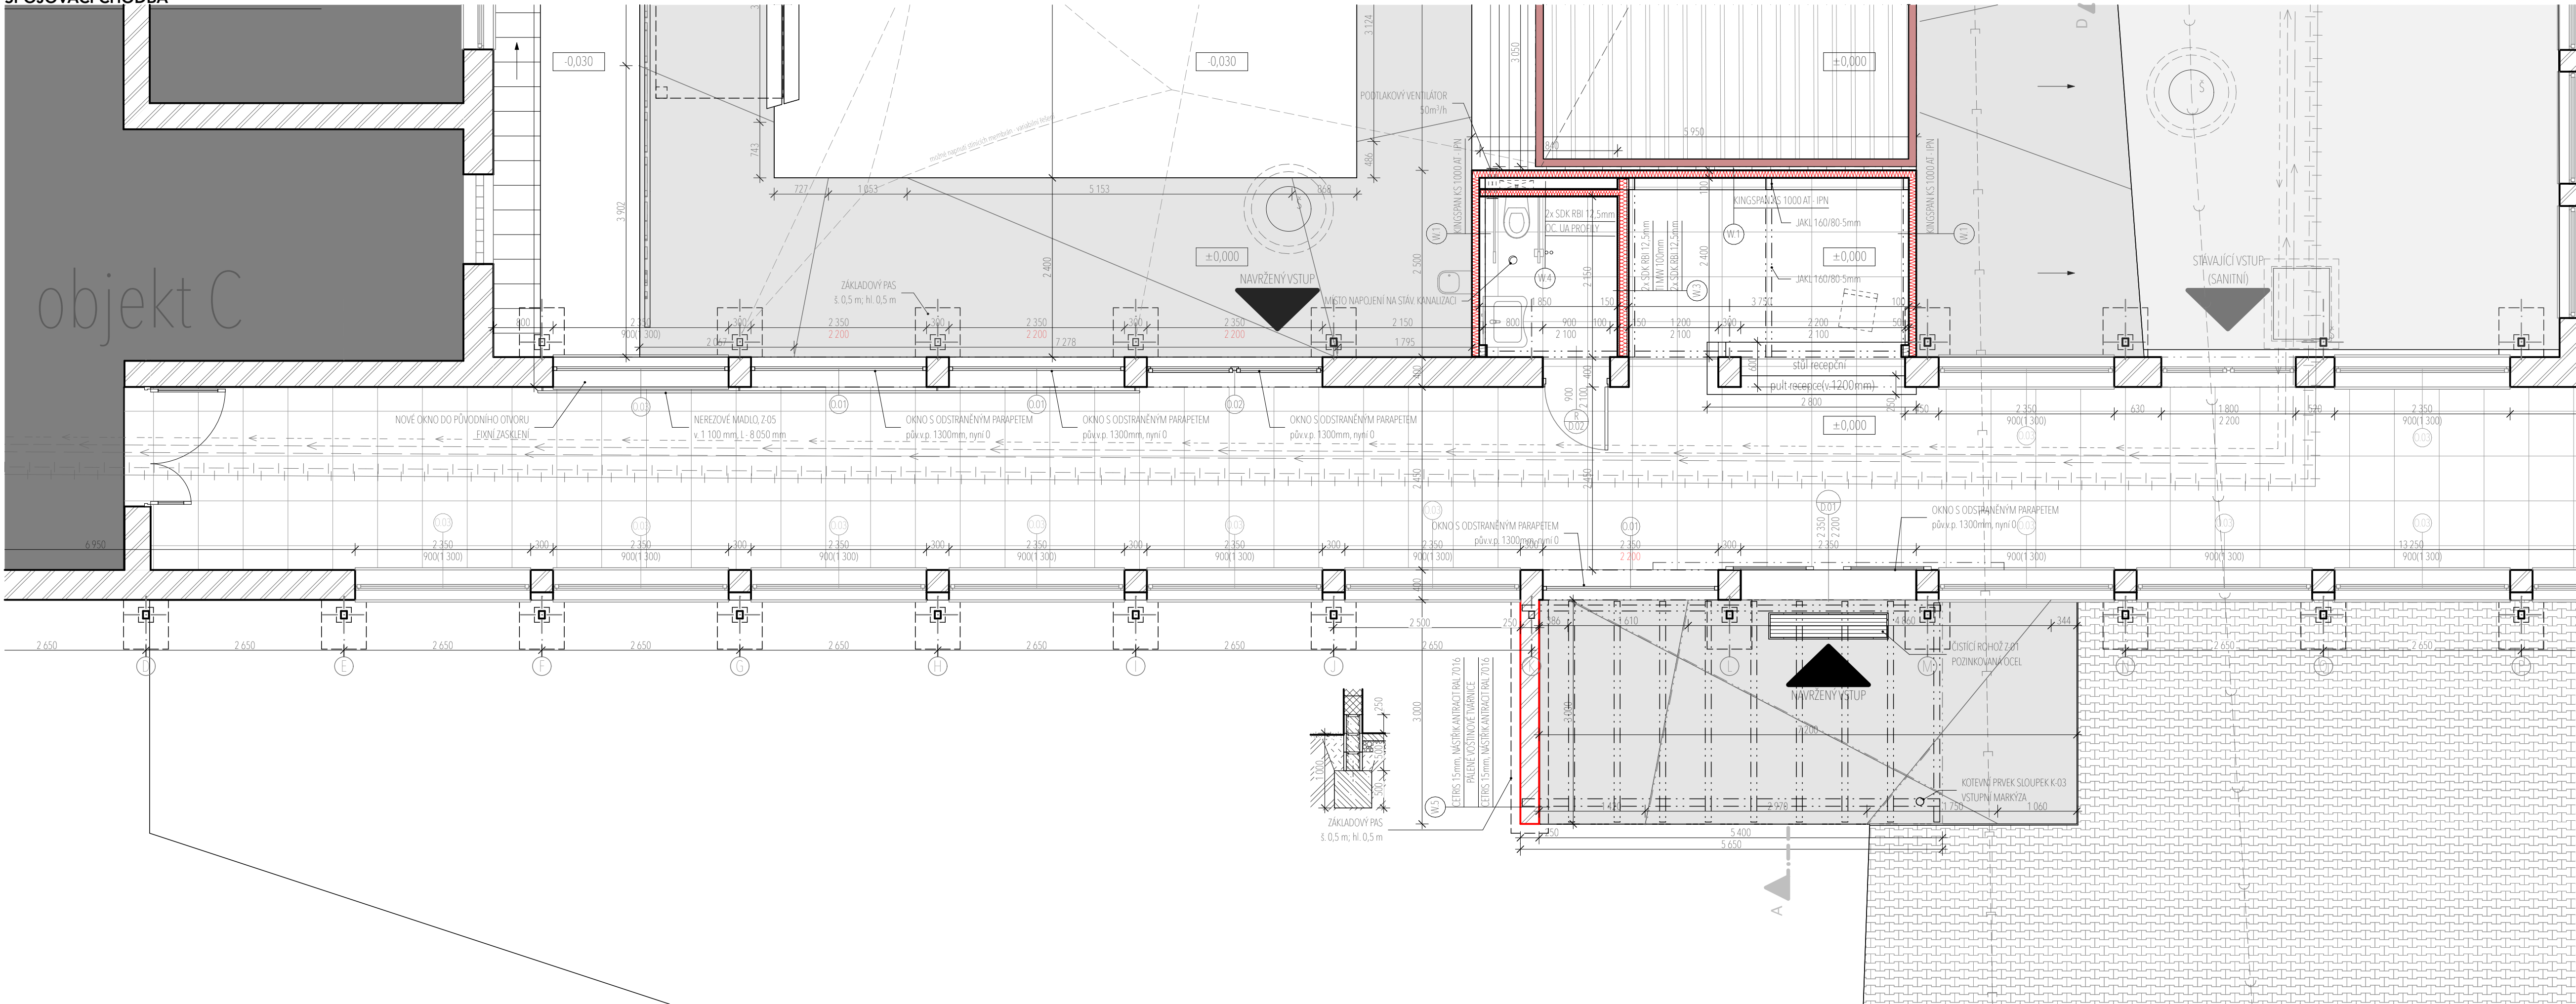

POZNÁMKA :
Chybějící kóty neodměřovat z výkresu a dotazovat se. Všechny rozměry kontrolovat průběžně na stavbě. Jakékoliv nejasnosti a rozpory mezi výkresy nutno projednat s autorem.

VÝŠKOVÝ SYSTÉM: BpV Souřadný systém: JTSK
±0,000 RELAT. = stáv. konstrukce

KÓTOVANO V MILIMETRECH, VÝŠKOVÉ KÓTY V METRECH

VYPRACOVAL : Ing. arch. Daniel Zygula
Příbram 128, Verneřice-407 25
ČKAIT: 0402721
+420 728 895 196
zygula@tectum-building.eu

TECTUM
tvoje partnerství a budoucnost
www.tectum-building.eu
info@tectum-building.eu

INVESTOR : DOMOV VELKÉ BŘEZNO
Klášteří 2
Velké Březno, 403 23

AKCE : PŘÍSTAVBA RECEPCE, ZASTŘEŠENÍ
TERASY A ÚPRAVY ATRIA
Velké Březno

STUPEŇ DOKUMENTACE : DOKUMENTACE PRO STAVEBNÍ ŘÍZENÍ
NÁZEV VÝKRESU : SPOJOVACÍ CHODBA

ARCHITEKTONICKO-STAVEBNÍ
ČÁST DOKUMENTACE : D.1.1
C.V. : 07