

KATASTRY
PARCELNÍ ČÍSLA
DRUH POVRCHU
VZDÁLENOSTI ŠACHET
OZNAČENÍ ŠACHET

Krásné Březno [775266]			
1210/1			
zeleň		asfalt	zámková dlažba
39.84	5.88	19.33	24.35
S1	S2	S3	S4 S3

SMĚROVÉ POMĚRY



MĚŘITKA 1:200/100

SOUBĚH

KÓTA UPRAVENÉHO TERÉNU

KÓTA HRUBÝCH TERÉNNÍCH ÚPRAV

HLOUBKA VÝKOPU

KÓTA VÝKOPU


HLOUBKA DNA POTRUBÍ

KÓTA DNA POTRUBÍ

KÓTA PŮVODNÍHO TERÉNU

SROVNÁVACÍ ROVINA

STANIČENÍ [km/m]
PROFIL[mm]–MATERIÁL–DĚLKA[m]
SKLON[promile]–DĚLKA[m]
ULOŽENÍ

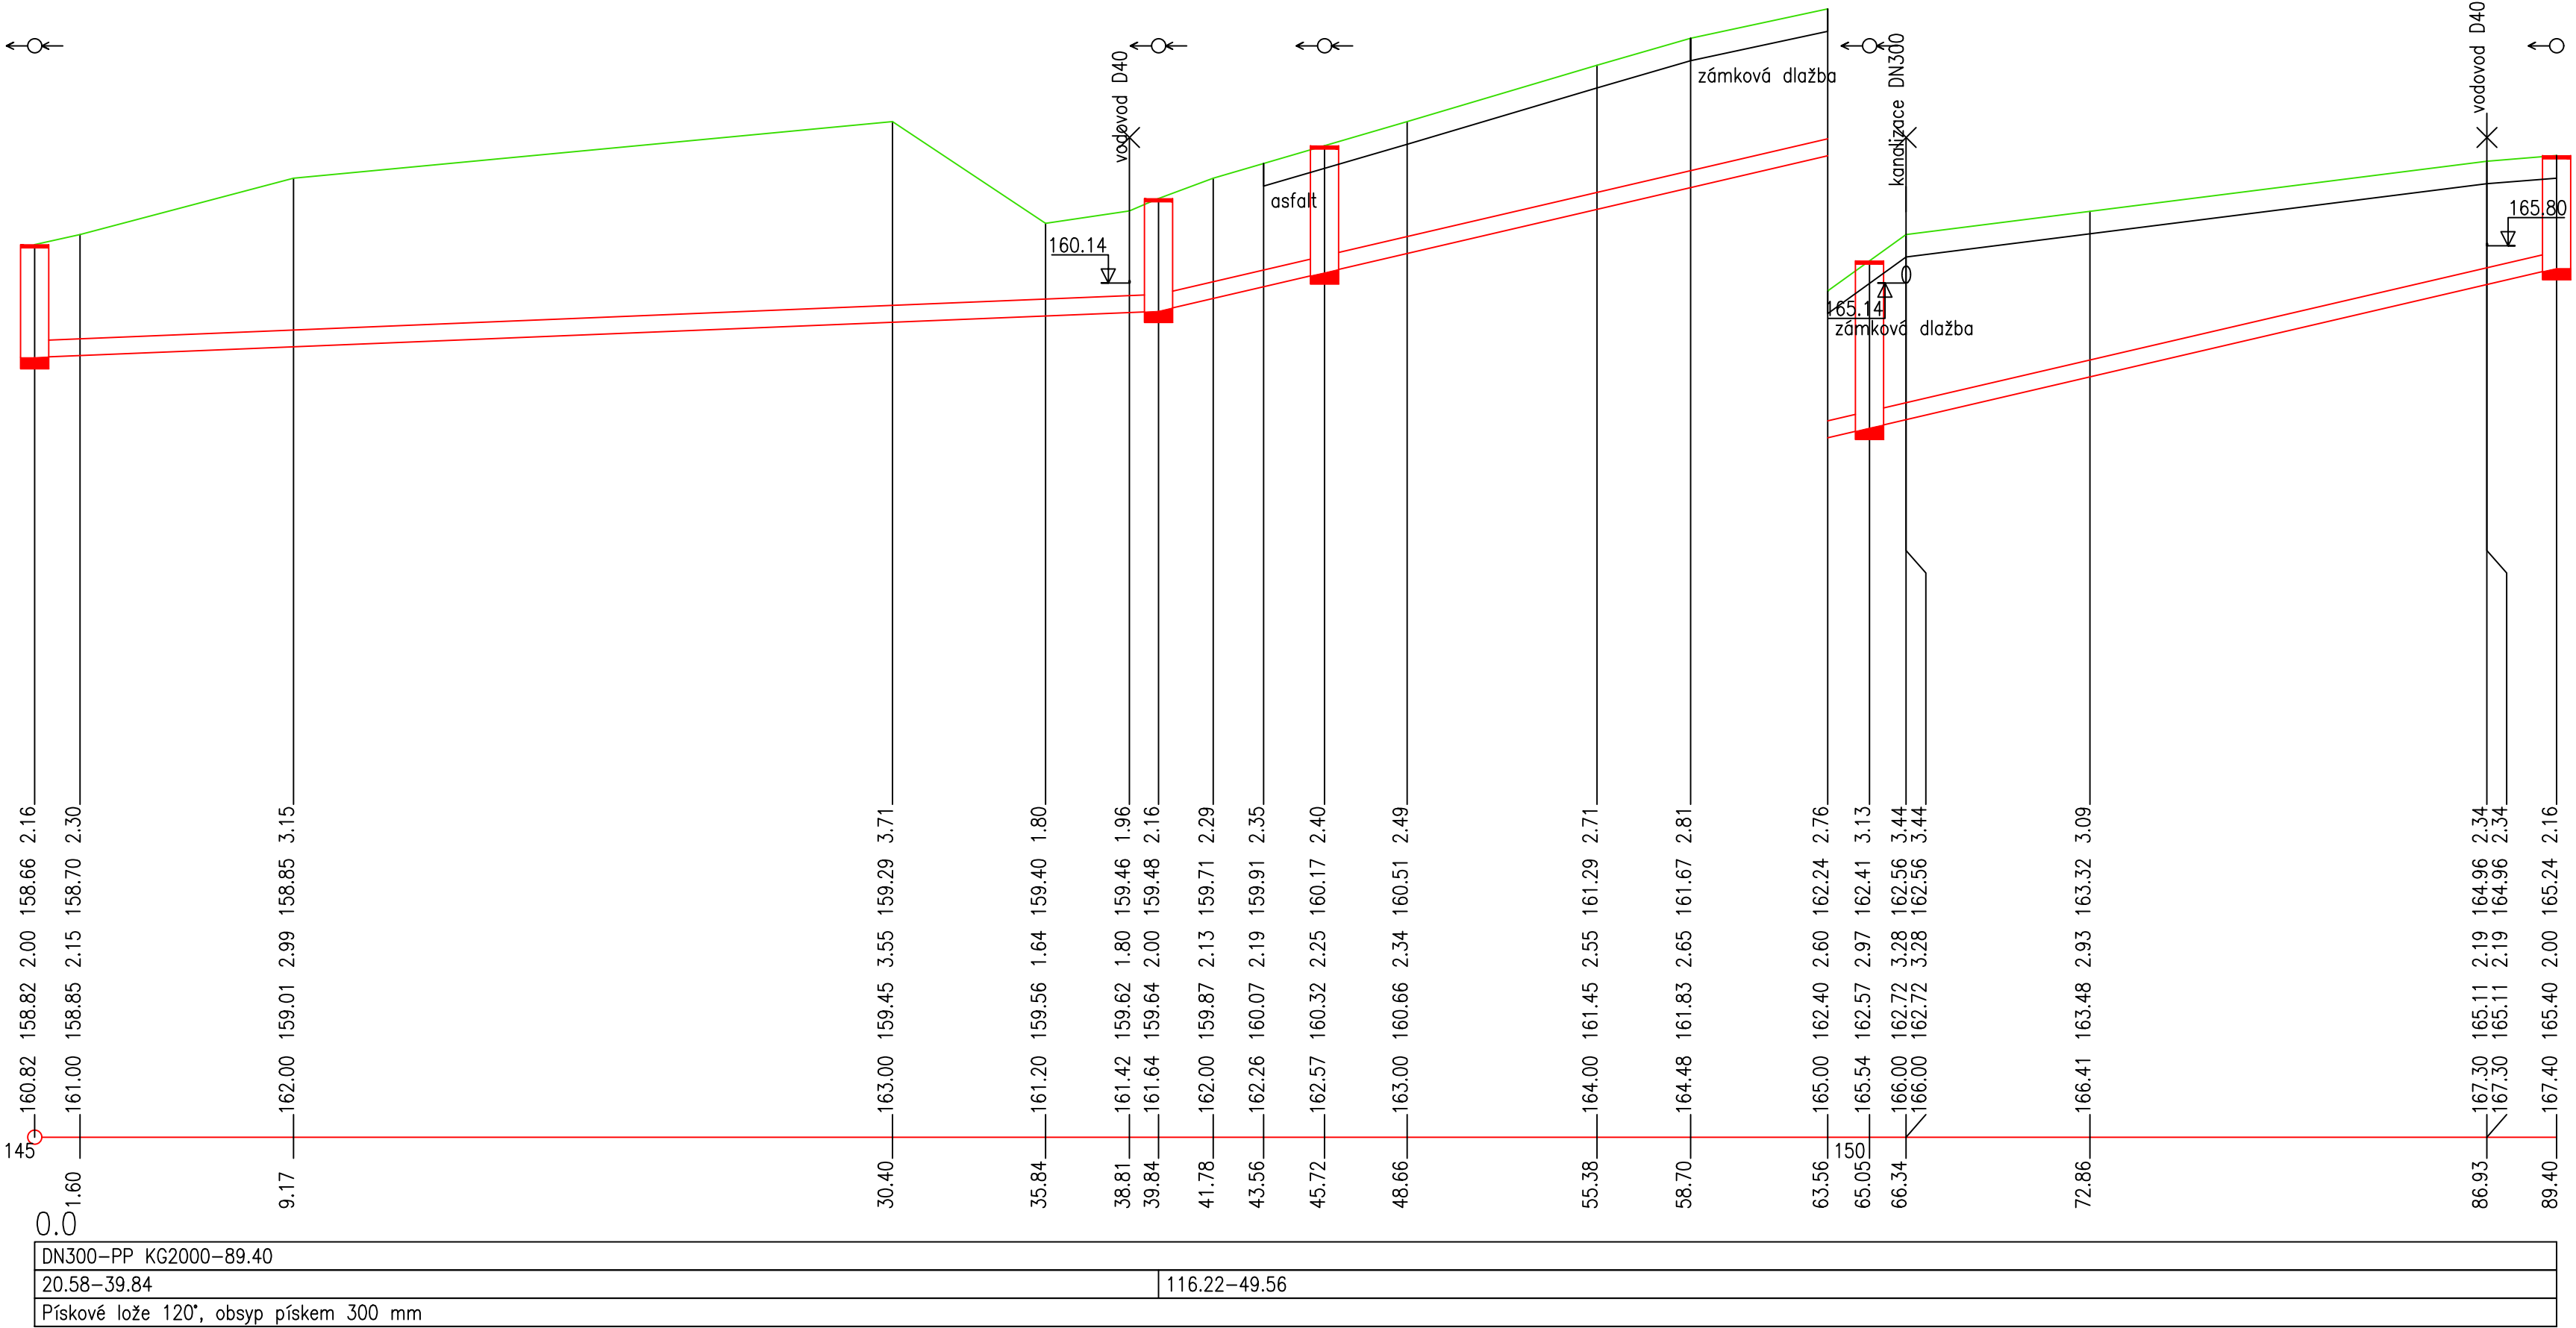

0.000 = 167.100 m n.m., B.p.v./SOUŘADNICOVÝ SYSTÉM S-JTSK

ZOOLOGICKÁ ZAHRADA ÚSTÍ NAD LABEM, PŘÍSPĚVKOVÁ ORGANIZACE, DRAŽDANSKÁ 23, 400 07, ÚSTÍ NAD LABEM	
PAVILON PRO STAROSVĚTSKÉ PRIMÁTY "KONŽSKÝ PRALES"	
STUPEŇ: DOKUMENTACE PRO VYDÁNÍ POVOLENÍ STAVBY	
AUTŘI:	MARTIN HUDEC, MARCHD ING. ARCH. LUKÁŠ KLOZ ING. JIŘÍ DRTIL ING. ARCH. ADÉLA JANÁKOVÁ
ČÁST:	STAVEBNÍ A INŽENÝRSKÝ OBJEKT:
D.2 INŽENÝRSKÉ OBEJKTY	IO 02
VEDOUcí PROJEKTANT:	MARTIN HUDEC, MARCHD
ZODPOVĚDNÝ PROJEKTANT:	MARTIN HUDEC, MARCHD
VYPRACOVAL:	ING. PAVEL STAVJANÍK
KONTROLOVAL:	MARTIN HUDEC, MARCHD
FIRMA:	Versum architekti, s.r.o. Vrchlického sad 1894/4 602 00 Brno IČ: 11791080 DIČ: CZ11791080
NÁZEV VÝKRESU:	DATUM: 2025
MĚŘITKO:	1:200
PARÉ:	ČÍSLO VÝKRESU: D.1.2.B.03