


### PAVILON - VÝKRES STŘECHY - M1:75

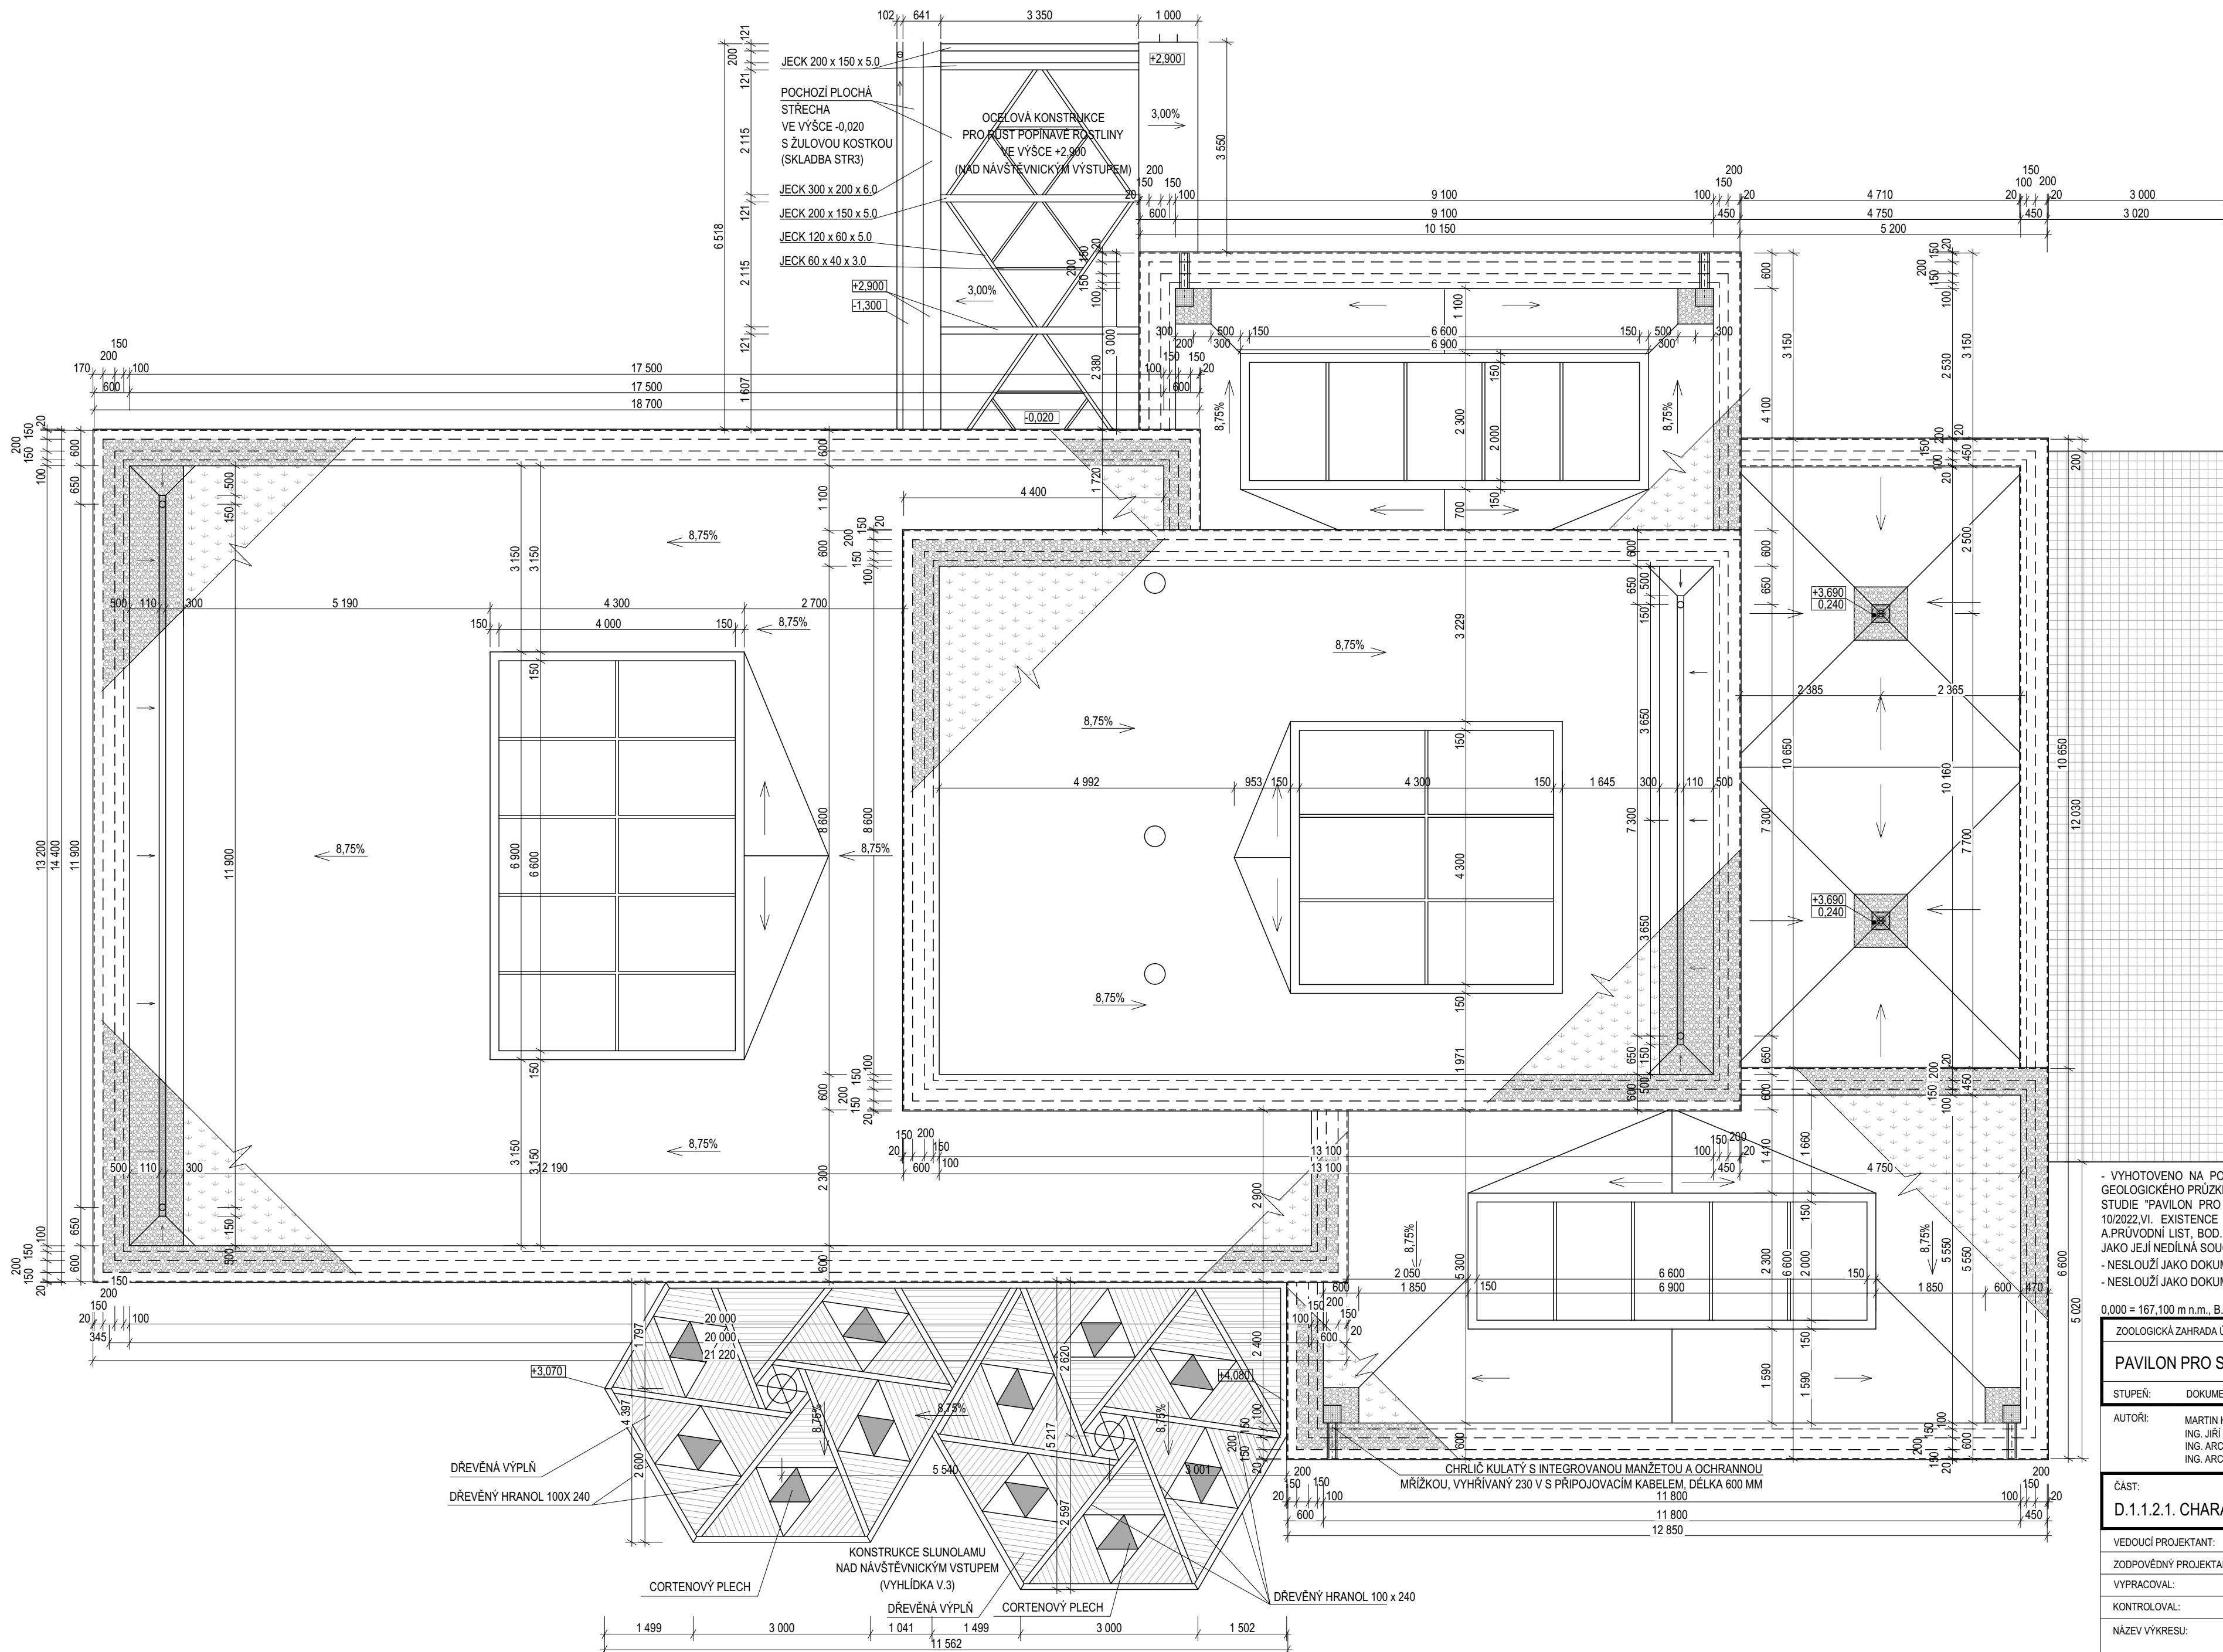

## LEGENDA ČAR

- \_\_\_\_\_ VIDITELNÁ HRANA KONSTRUKCE (OPLECHOVÁNÍ, VYSPÁDOVÁNÍ)  
 - - - - - HRANICE NOSNÉ KONSTRUKCE  
 - - - - - HRANICE NENOSNÉ KONSTRUKCE (KONSTRUKCE ZATEPLENÍ)

## LEGENDA ZNAČENÍ

- DEŠŤOVÝ SVOD  
KAČÍREK  
POLO-INTENZIVNÍ ZELEŇ

- VYHOTOVENO NA PODKLADU: I. VÝŠKOPISNÉHO A POLOHOPISNÉHO GEODETICKÉHO ZAMĚŘENÍ, II. INŽENÝRSKO-GEODETICKÉHO PRŮZKUMU, III. RADONOVÝCH POSUDKŮ, IV. HYDROGEOLOGICKÉHO PRŮZKUMU, V. ARCHITEKTONICKÉ STUDIE "PAVILON PRO STAROŠEVSKÉ PRIMÁTY "KONŠKÝ PRALES" ZPRACOVÁNÉ VERSUM ARCHITEKTI, S.R.O. Z 10/2022/V. EXISTENCE SÍTÍ, A DALŠÍCH PODKLADŮ. KOMPLETNÍ VÝČET VŠECH PODKLADŮ JE UVEDEN V ČÁSTI A. PRŮVODNÍ LIST, BOD. A.2 SEZNAM VSTUPNÍCH PODKLADŮ. POLOŽKY II. AŽ IV. JSOU PŘÍLOHOU TĚTO DOKUMENTACE JAKO JEJÍ NEDÍLNU SOUČÁST

- NESLOUŽÍ JAKO DOKUMENTACE PRO PROVEDENÍ STAVBY!
- NESLOUŽÍ JAKO DOKUMENTACE PRO VÝBĚR ZHOTOVITELE!

0,000 = 167,100 m n.m., B.p.v./SOUŘADNICOVÝ SYSTÉM S-JTSK

ZOOLOGICKÁ ZAHRADA ÚSTÍ NAD LABEM, PŘÍSPĚVKOVÁ ORGANIZACE, DRAŽDANSKÁ 23, 400 07, ÚSTÍ NAD LABEM

## PAVILON PRO STAROSVĚTSKÉ PRIMÁTY "KONŽSKÝ PRALES"

STUPEŇ: DOKUMENTACE PRO POVOLENÍ STAVBY

AUTOŘI: MARTIN HUDEC, MARCHD  
ING. JIŘÍ DRTIL  
ING. ARCH. IVETA NOVOTNÁ  
ING. ARCH. LUKÁŠ KLOZ

ČÁST:  
D.1.1.2.1. CHARAKTERISTICKÉ PŮDORYSY

STAVEBNÍ OBJEKT:

VEDOUČÍ PROJEKTANT: MARTIN HUDEC, MARCHD

ZODPOVĚDNÝ PROJEKTANT: MARTIN HUDEC, MARCHD

VYPRACOVAL: ING. JIŘÍ DRTIL

NÁZEV VÝKRESU:

\_\_\_\_\_ **f** \_\_\_\_\_ **v** \_\_\_\_\_

PAVILON - VÝKRES STŘECHY

PAVILON - VÝKRES STŘECHY

\_\_\_\_\_

DATUM:	ÚNOR 2025
--------	-----------

MĚŘÍTKO:	1:75
----------	------

PARÉ:	ČÍSLO VÝKRESU:
-------	----------------

	D.1.1.2.1.3.
--	--------------

--	--	--