


PODÉLNÝ PROFIL
SO 2 - ul. Žukovka - od Mlýnské s ul. Karla IV.
km 0,000 - 0,428
M 1:250/25 km

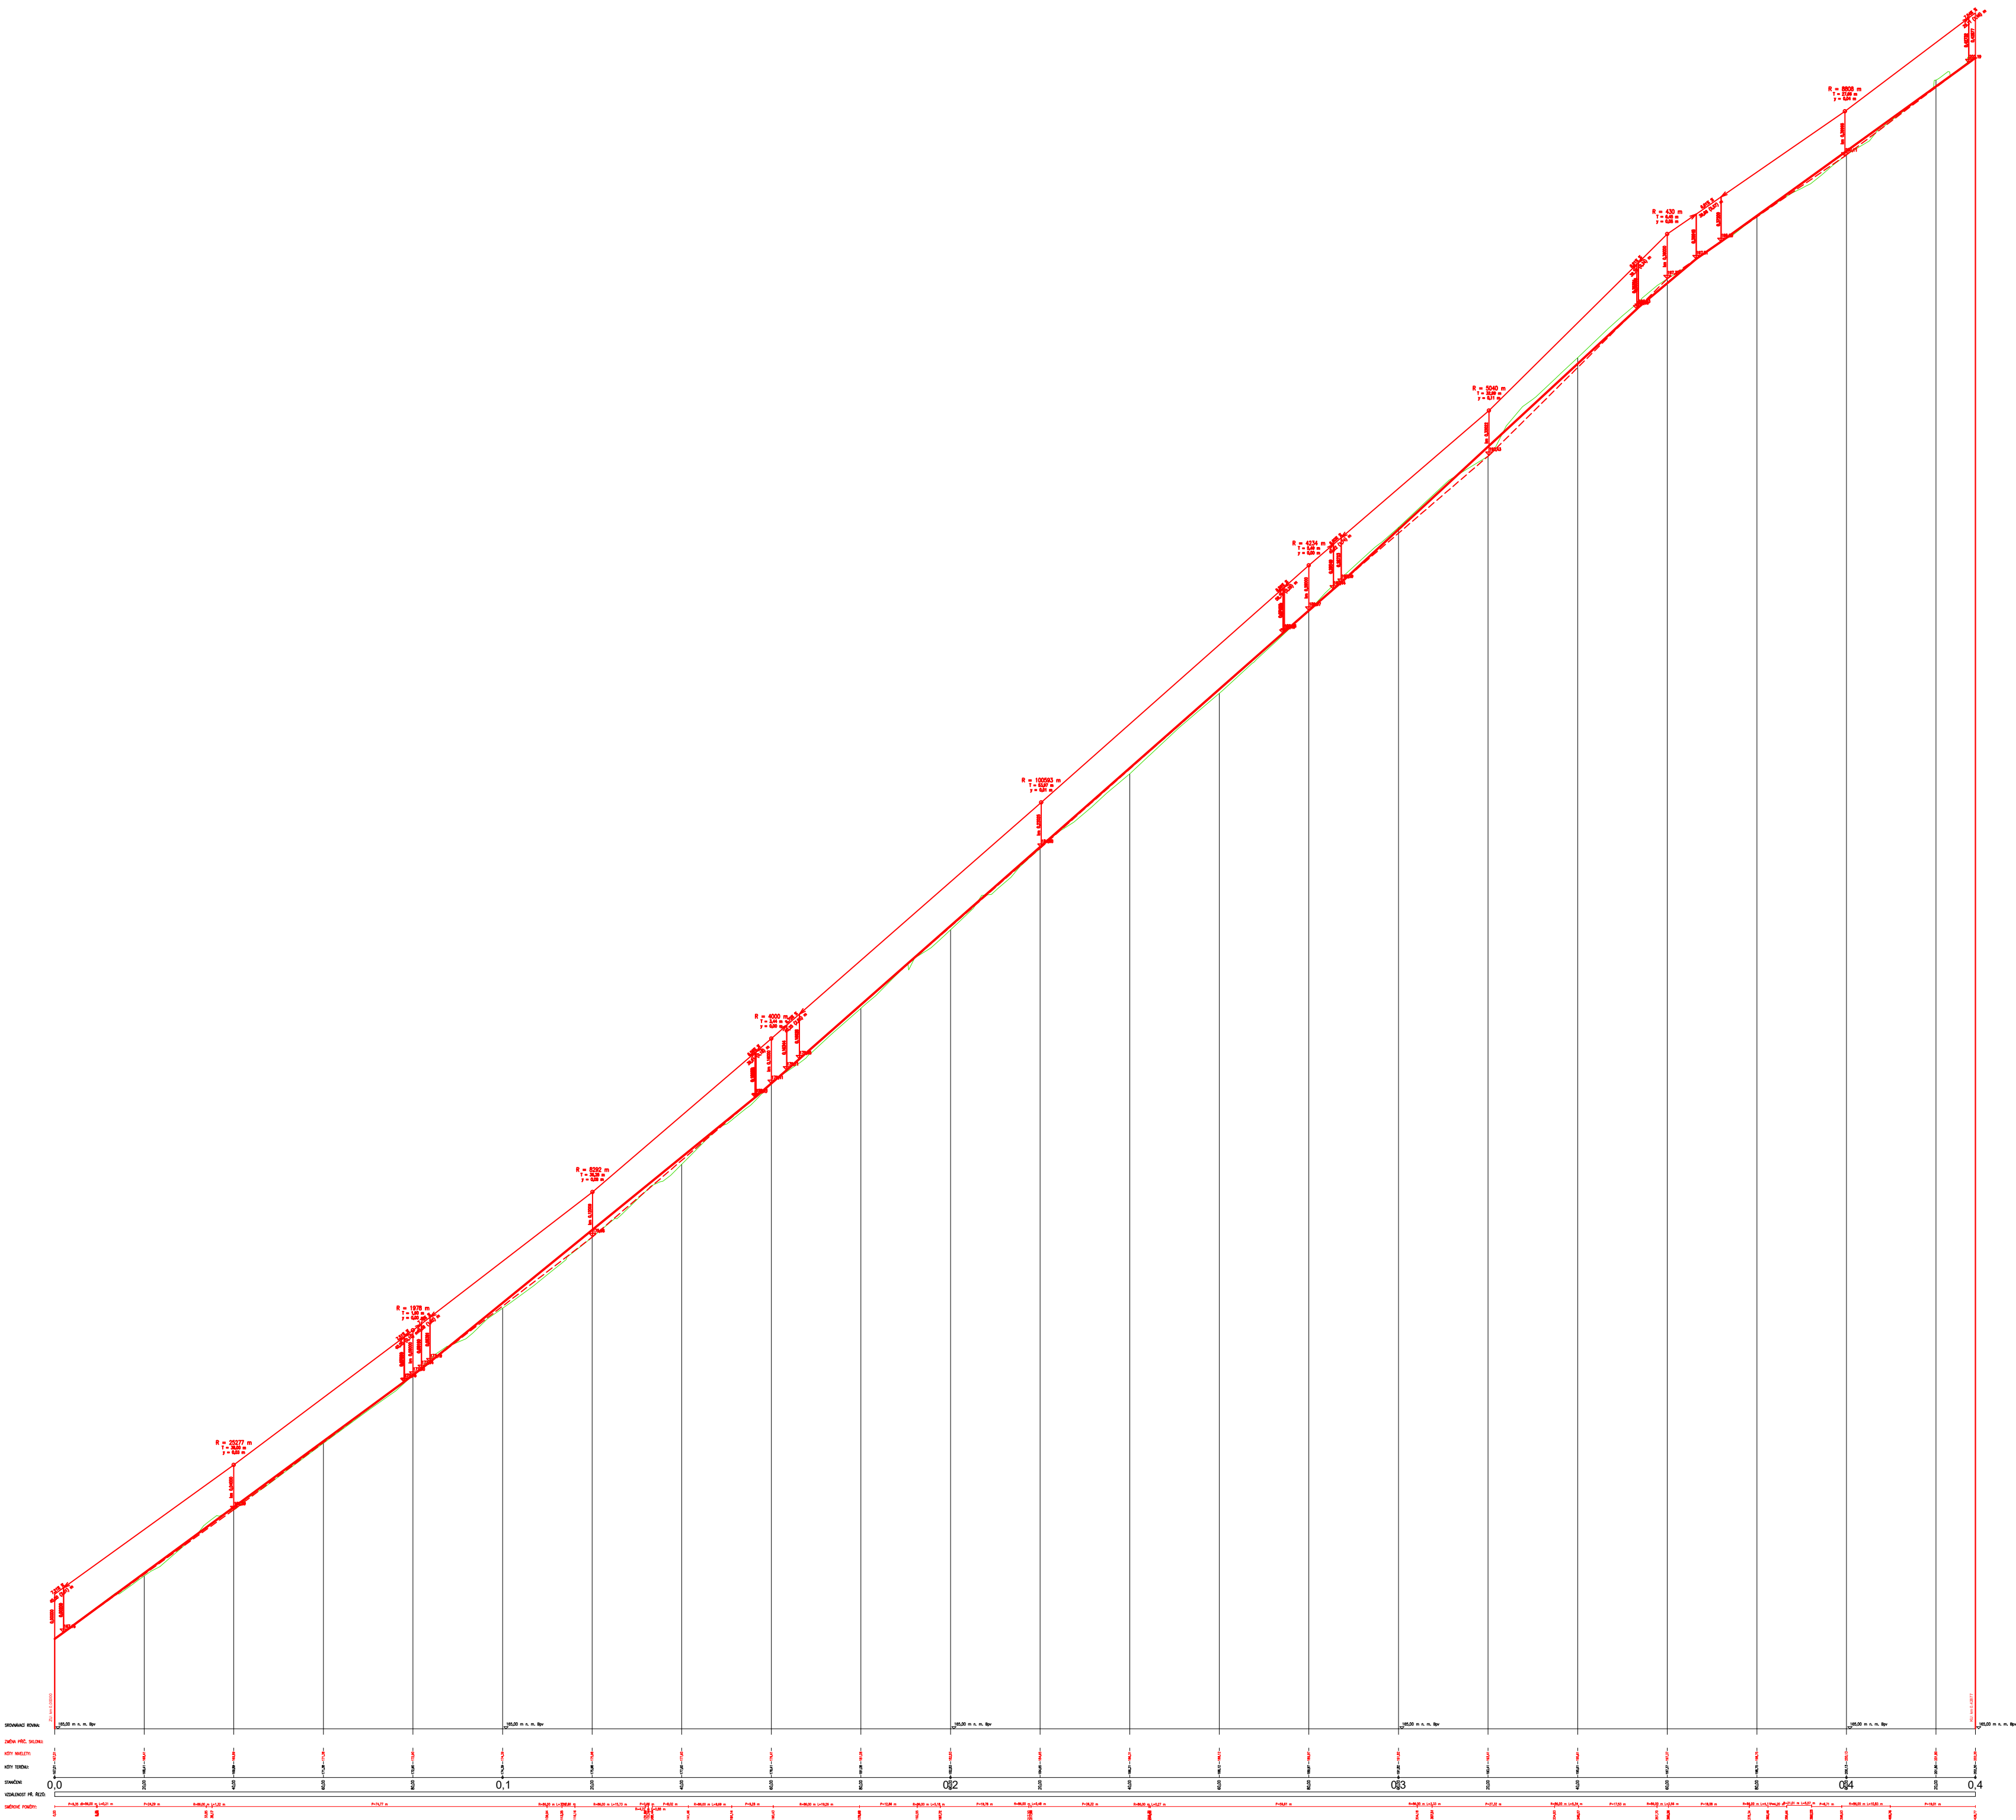

SMĚR ULICE

SMĚR ULICE



ARTENDR ARTENDR s.r.o. Nádražní 67 281 51 Velký Osek	Kraj: Ústecký K.ú.: Střekov (775258)		Číslo paré:	
	Objednatel: Město Ústí nad Labem		Formát:	A1
	Akce: Ústí nad Labem, revitalizace Žukovky ulice		Stupeň:	DÚSP
	Vypracovali: Michal Douša, Benjamin Erben		Datum:	Červen 2023
Autorizoval: Ing. Jan Chyba	Výkres:	PODÉLNÝ PROFIL SO 02	Měřítko: 1:250/25	
			Kód: D.1.1.2	Č.V.: 12