


U Jeslíř 2192/14

U Jeslíř 2191/12

U Jeslíř 2190/10

U Jeslíř 2189/8

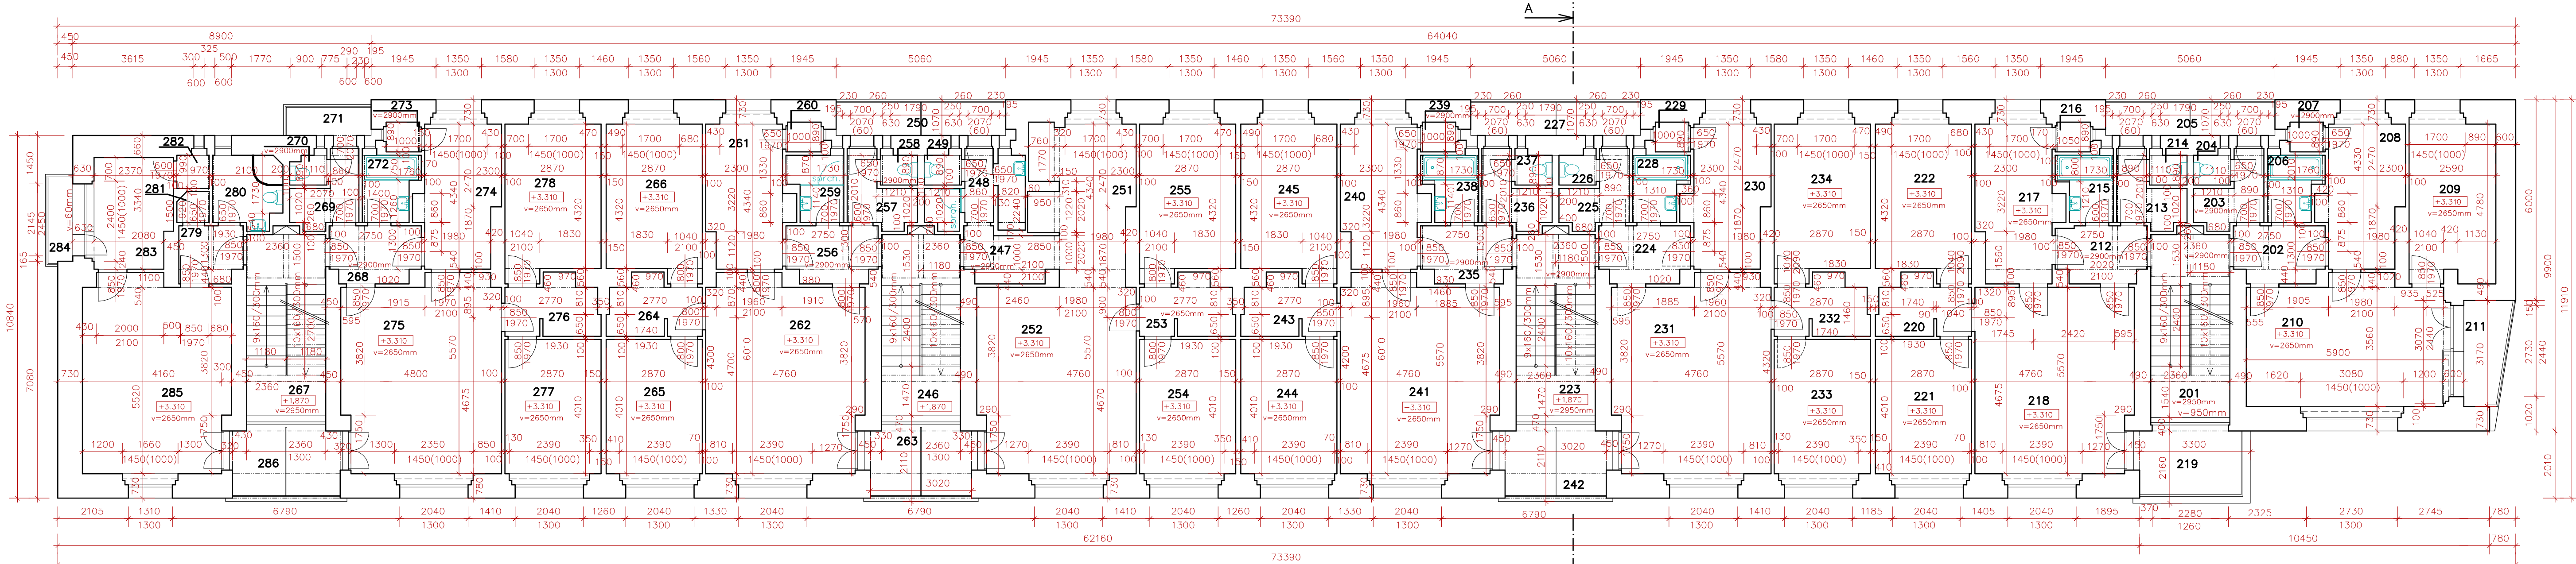

LEGENDA MÍSTNOSTÍ

U Jeslíř 2189/8

ČÍSLO	ÚČEL MÍSTNOSTI	PLOCHA [m²]	PODLAHA
201	SCHODIŠTĚ	12,91	TERACO
BYT H			
202	ZÁDVEŘÍ	4,49	TERACO
203	CHODBA	3,38	TERACO
204	WC	0,99	TERACO
205	BALKON	5,41	KER.DLAŽBA
206	KOUPELNA	3,00	KER.DLAŽBA
207	SPÍŽ	0,89	TERACO
208	KUCHYŇ	9,74	PRKNA+PVC
209	POKOJ	12,20	PRKNA+PVC
210	OBÝVACÍ POKOJ	22,18	PRKNA+PVC
211	BALKON	4,25	KER.DLAŽBA

BYT CH			
212	ZÁDVEŘÍ	4,42	TERACO
213	CHODBA	3,38	TERACO
214	WC	0,99	TERACO
215	KOUPELNA	2,95	KER.DLAŽBA
216	SPÍŽ	0,89	TERACO
217	KUCHYŇ	10,86	PRKNA+PVC
218	OBÝVACÍ POKOJ	26,01	PRKNA+PVC
219	BALKON	7,16	KER.DLAŽBA
220	SATNA	4,51	PRKNA+PVC
221	POKOJ	11,51	KOBEREC
222	POKOJ	12,88	KOBEREC

U Jeslíř 2190/10

ČÍSLO	ÚČEL MÍSTNOSTI	PLOCHA [m²]	PODLAHA
223	SCHODIŠTĚ	12,74	TERACO
BYT I			
224	ZÁDVEŘÍ	4,50	TERACO
225	CHODBA	3,38	TERACO
226	WC	0,99	TERACO
227	BALKON	5,41	KER.DLAŽBA
228	KOUPELNA	2,95	KER.DLAŽBA
229	SPÍŽ	0,89	TERACO
230	KUCHYŇ	9,74	PRKNA
231	OBÝVACÍ POKOJ	26,87	PRKNA
232	SATNA	4,51	PRKNA
233	POKOJ	11,51	PRKNA
234	POKOJ	12,88	PRKNA

BYT J			
235	ZÁDVEŘÍ	4,48	TERACO
236	CHODBA	3,38	TERACO
237	WC	0,99	TERACO
238	KOUPELNA	2,95	KER.DLAŽBA
239	SPÍŽ	0,89	TERACO
240	KUCHYŇ	9,98	PRKNA+PVC
241	POKOJ/KANCELÁŘ	26,87	PRKNA+PVC
242	BALKON	6,07	KER.DLAŽBA
243	SATNA	4,51	PRKNA+PVC
244	POKOJ	11,51	PRKNA+PVC
245	POKOJ	12,88	PRKNA+PVC

U Jeslíř 2191/12

ČÍSLO	ÚČEL MÍSTNOSTI	PLOCHA [m²]	PODLAHA
246	SCHODIŠTĚ	12,74	TERACO
BYT K			
247	ZÁDVEŘÍ	4,04	TERACO
248	KOUPELNA	5,18	KER.DLAŽBA
249	WC	0,99	KER.DLAŽBA
250	BALKON	5,41	KER.DLAŽBA
251	KUCHYŇ	13,19	PVC
252	OBÝVACÍ POKOJ	26,01	PVC
253	SATNA	4,51	PVC
254	POKOJ	11,51	PVC
255	POKOJ	12,88	PVC

BYT L			
256	ZÁDVEŘÍ	4,48	TERACO
257	CHODBA	3,38	TERACO
258	WC	0,99	TERACO
259	KOUPELNA	3,00	KER.DLAŽBA
260	SPÍŽ	0,89	TERACO
261	KUCHYŇ	9,98	PRKNA+PVC
262	OBÝVACÍ POKOJ	26,87	PRKNA+PVC
263	BALKON	6,07	KER.DLAŽBA
264	SATNA	4,51	PRKNA+PVC
265	POKOJ	11,51	PRKNA+PVC
266	POKOJ	12,88	PRKNA+PVC

U Jeslíř 2192/14

ČÍSLO	ÚČEL MÍSTNOSTI	PLOCHA [m²]	PODLAHA
267	SCHODIŠTĚ	12,74	TERACO
BYT M			
268	ZÁDVEŘÍ	4,50	TERACO
269	CHODBA	3,31	TERACO
270	WC	0,92	TERACO
271	BALKON	2,40	KER.DLAŽBA
272	KOUPELNA	3,08	KER.DLAŽBA
273	SPÍŽ	0,89	TERACO
274	KUCHYŇ	9,69	PVC
275	OBÝVACÍ POKOJ	27,08	PVC
276	SATNA	4,51	PVC
277	POKOJ	11,51	PVC
278	POKOJ	12,88	PVC

BYT N			
279	ZÁDVEŘÍ	3,20	TERACO
280	KOUPELNA	4,24	TERACO
281	SATNA	0,85	TERACO
282	SPÍŽ	0,96	TERACO
283	KUCHYŇ	7,76	PVC
284	BALKON	2,19	KER.DLAŽBA
285	OBÝVACÍ POKOJ	25,20	PVC
286	BALKON	6,47	KER.DLAŽBA

VYPRACOVAL: ING. M. KUBÍK		ZODP. PROJEKTANT: ING. M. KUBÍK		PROJEKČNÍ ATELIER ING. MIROSLAV KUBÍK Mold Veleň 88, 40502 DEČÍN II IČ: 13335758, TEL. 602410465	
KRAJ: ÚSTECKÝ		OBEC: ÚSTÍ NAD LABEM			
INVESTOR: Statutární město Ústí nad Labem, Velká Hradební 2336/8, 40001 Ústí n. L.					
OBJEKT K BYDLNÍ, U Jeslí 2189/8, 2190/10, 2191/12 a 2192/14, k.ú. ÚSTÍ NAD LABEM				FORMÁT: 4 x A4	
PŮDORYS 2.NP				DATUM: 08/2025	
				ÚČEL: STÁVAJÍCÍ STAV	
				Č. ZAK.: 255/25	
				Č. KOPIE: MĚŘITKO: 1:100	
				Č. VÝKRESU: 3	