


ZÁBRADLI

MĚŘÍTKO 1:10

Rekonstrukce mostního objektu č. 43C-M1 ul. Ryjická, ústí nad Labem

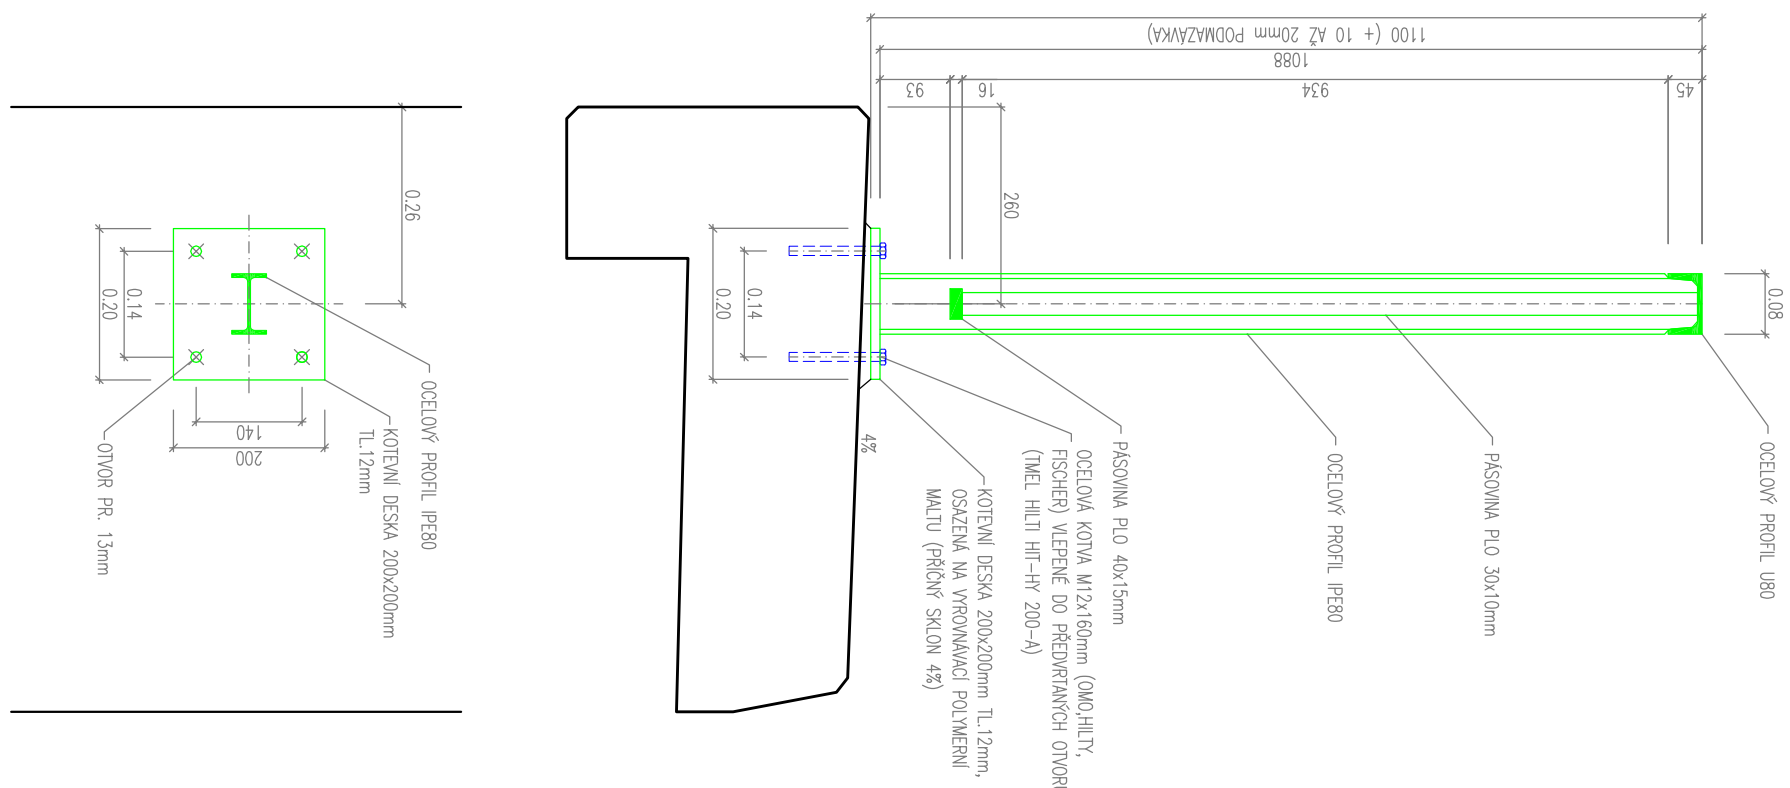

POZNÁMKA:
POŽIAROVIA OCHRANA OCELOVÝCH PRÁKŮ ZABŮDÍ SE PŘEDEVŠÍ DLE TYP. PK 19b PROTIKOROZNÍ OCHRANA
OCELOVÝCH MOSTŮ A KONSTRUKCÍ PRO SUPLEN KOROZNÍ AROUSING PROSTŘEDÍ C4+48 (SPECIÁL) S POŽADOVANOU
ŽIVOTNOSTÍ KONSTRUKCE MIN. 30 LET A ŽIVOTNOSTÍ OCHRANĚNÉHO SYSTÉMU MIN. 15 LET

OCHRANNÝ POVLAK ZABRADI IIIA

- OČISTĚNÍ POKROHU MOŘEKM V KYSELINĚ BE (DLE ČSN ISO 8501-1)
- ŽÁROVÉ ZINKOVÁNÍ PONOREM MIMO STABU MIN. - 70 µm
- EPOXIDOVÝ ZINKO-OXIDOVÝ NÁTER (2 VRSTVY) - 150 µm
- ALUFATICKÝ VŘCNÍ POLYURETANOVÝ NÁTER - 60 µm (RAL)

KOTEVNI A SPOJOVACI MATERIAL Z NEREZOVE OCELI (A4)

POZNÁMKA





AZ CONSULT, spol. s r.o

číslo zakázky.....21/243

Výrobek uvolněn k použití

Datum.....3

Osoba, pop.:	Ing. Martin Jabbánka	
Upozornění:	Ing. Martin Komárek	
Kontaktní:	Daniela Dariusová, DiS	
Místo:	Ústí nad Labem – Neštěhlice	
Objednatel:	Střelčímův město Ústí nad Labem	

Rekonstrukce mostního objektu č. 43C-M1 ul. Ryjická, Ústí nad Labem	
Formát:	A4
Stupeň:	DSP/PDS
Č. zak.	21/243
Dotčen:	4.2022

DOKUMENTACI LZE UŽÍVAT POUZE VE SMYSLU PRÍSLUŠNÉ SMLOUVY O DÍLO. KOPÍROVÁNÍ A ROZŠÍŘOVÁNÍ POUZE PO PŘEDCHOZÍM SOUHLASU AZ Consult spol. s r.o.