


P Ů D O R Y S      I N T E R I E R U      M 1 : 5 0

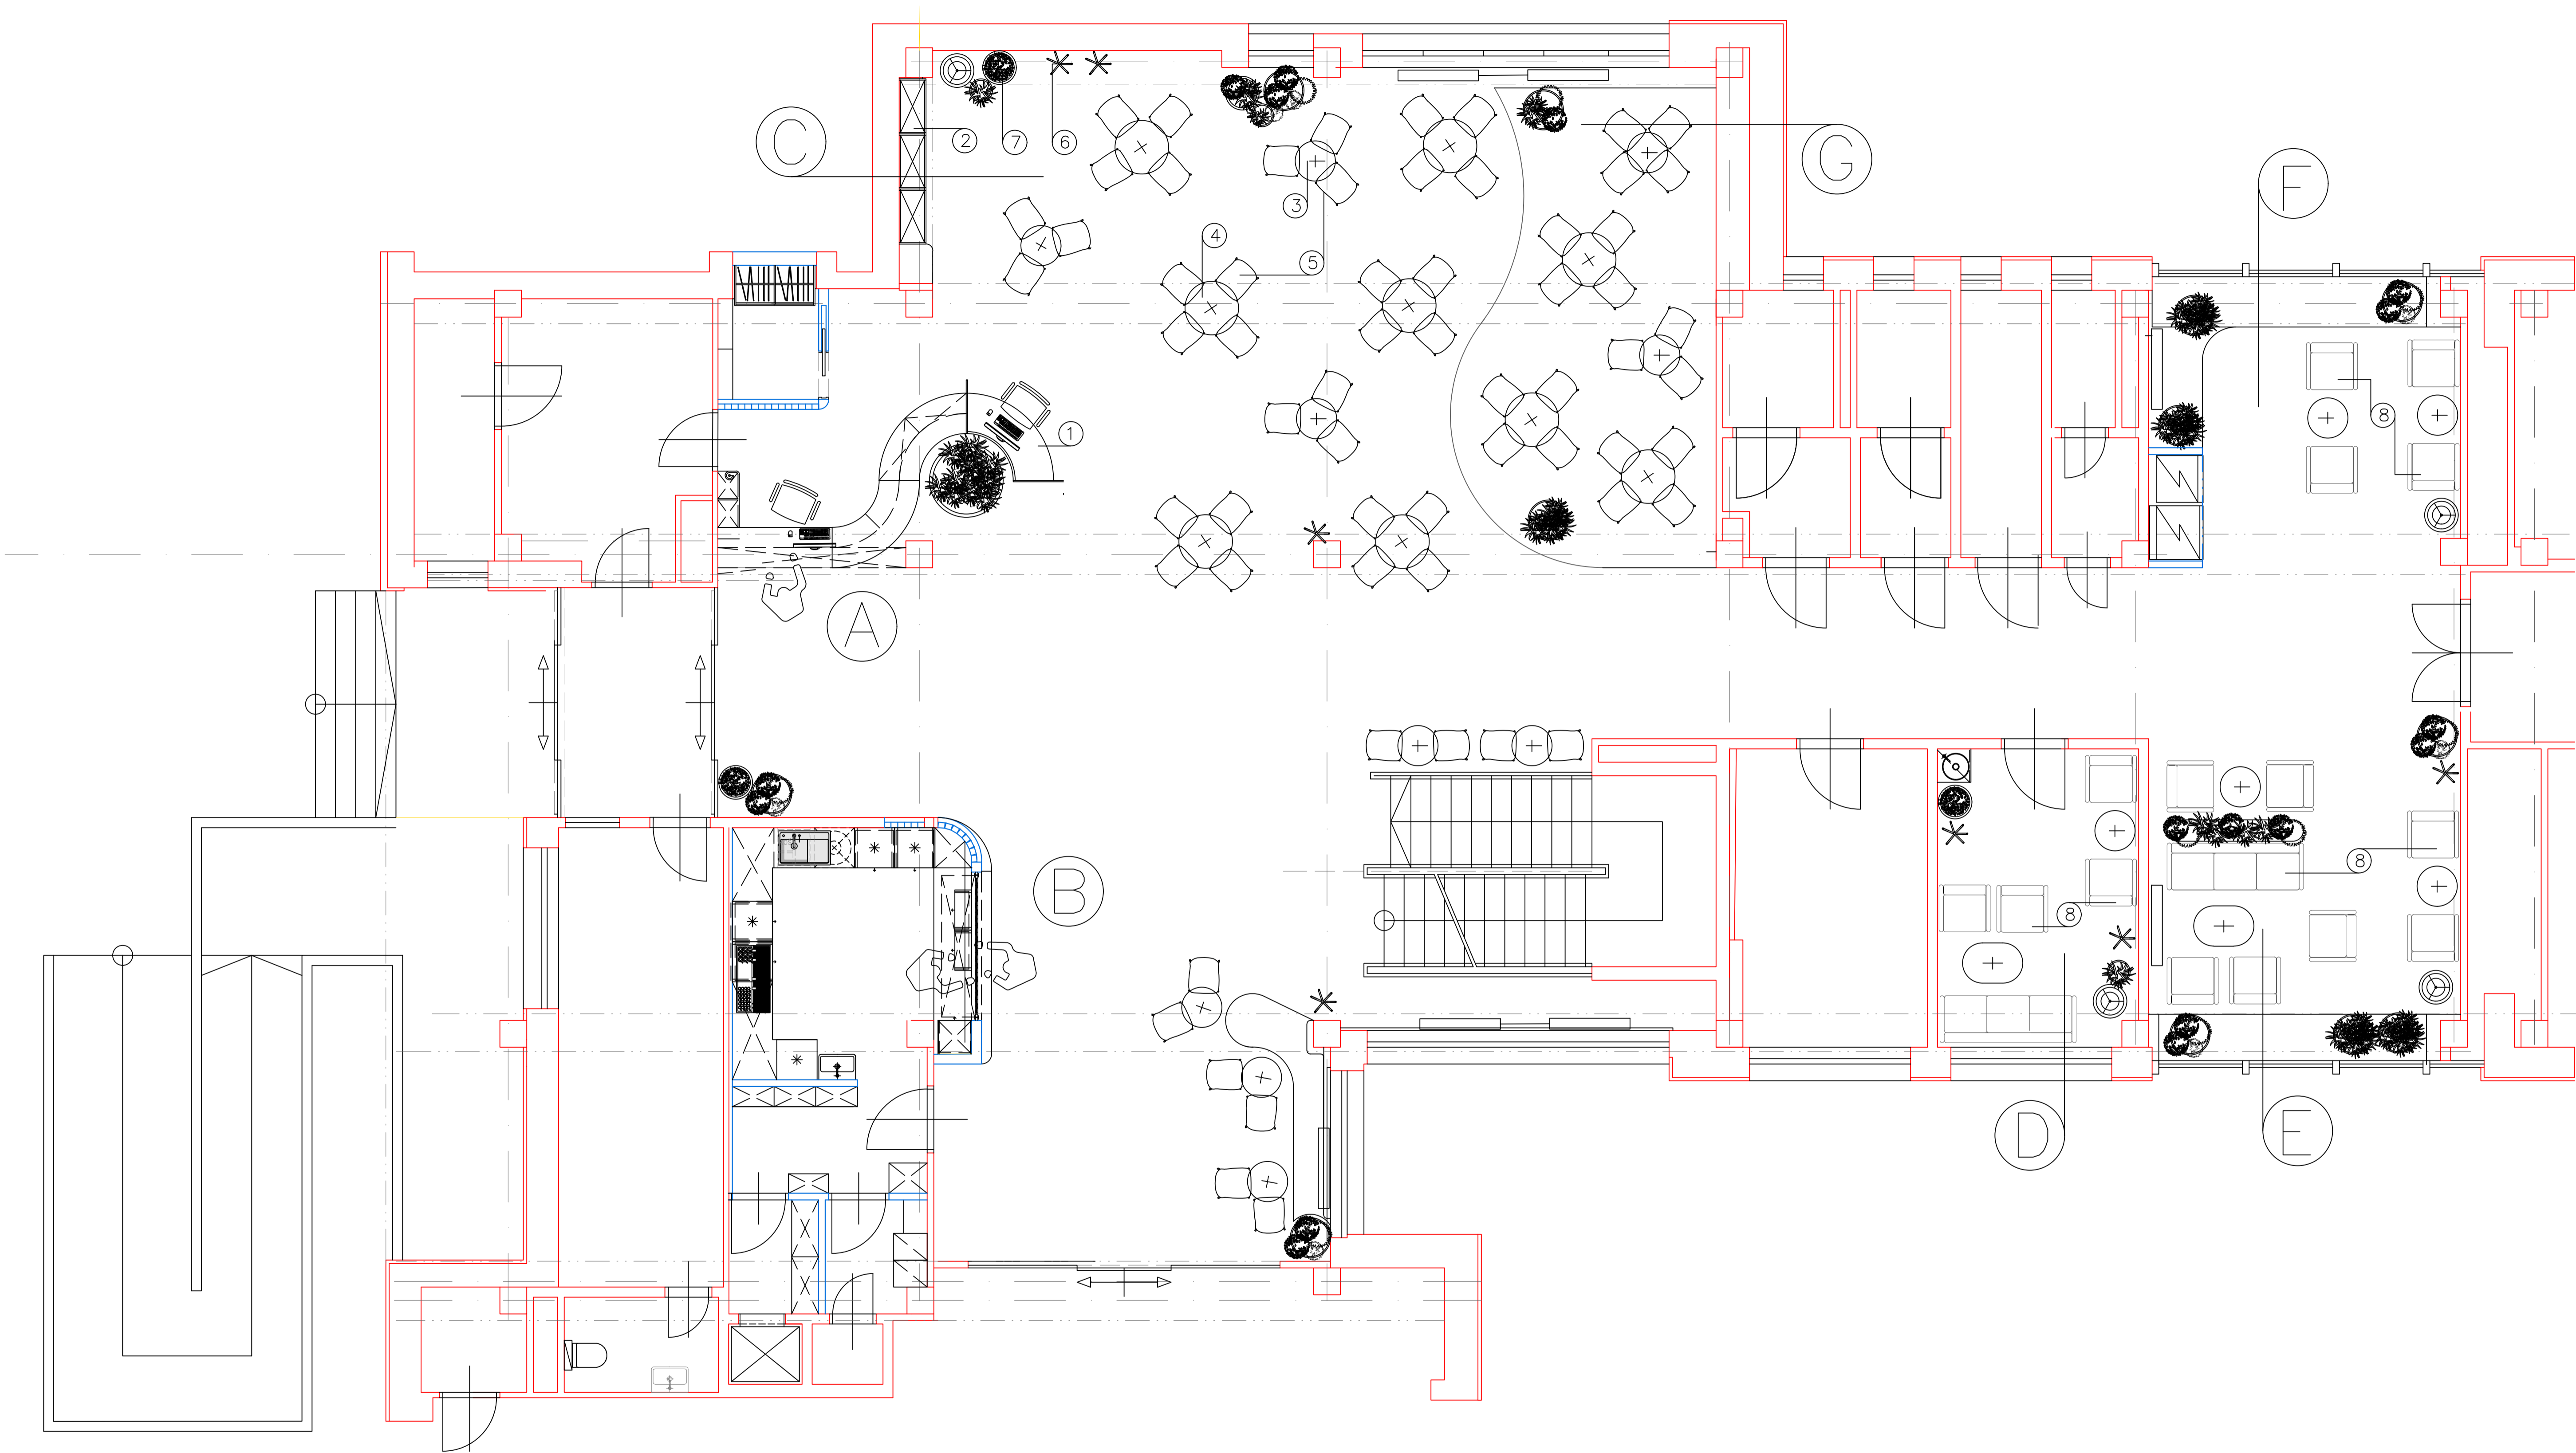

I N T E R I E R – L E G E N D A

A	vstupní recepcce	1	veřejné místo/PC, internet
		2	úložné místo pro deskové hry a knihy
B	občerstvení + káva	3	stůl kavárna 600mm/centr. podnož
C	kavárna	4	stůl kavárna 800mm/centr. podnož
		5	židle kavárenská
		6	věšák stojanový
		7	květinové dekorace – živé
D	návštěvní místnost – salonek (7 osob)	8	konferenční sezení, vč. stolků
E	návštěvní místnost – (10 osob)		
F	návštěvní místnost se samoobslužnými automaty– (4–6 osob)		
G	pódium pro sezení a různé kulturní představení		

two roms

klient:	DPS Dobětice	
	Šrámkova 3305, Ústí nad Labem	
	tel.	+420 601 382 834
design:	mail	info@dd-dobetice.cz
	Vít Vaněček	
výkres:	pódorys interieru vestibul	
mřítko:	1:50	datum: 05/2025
formát:	A1	