

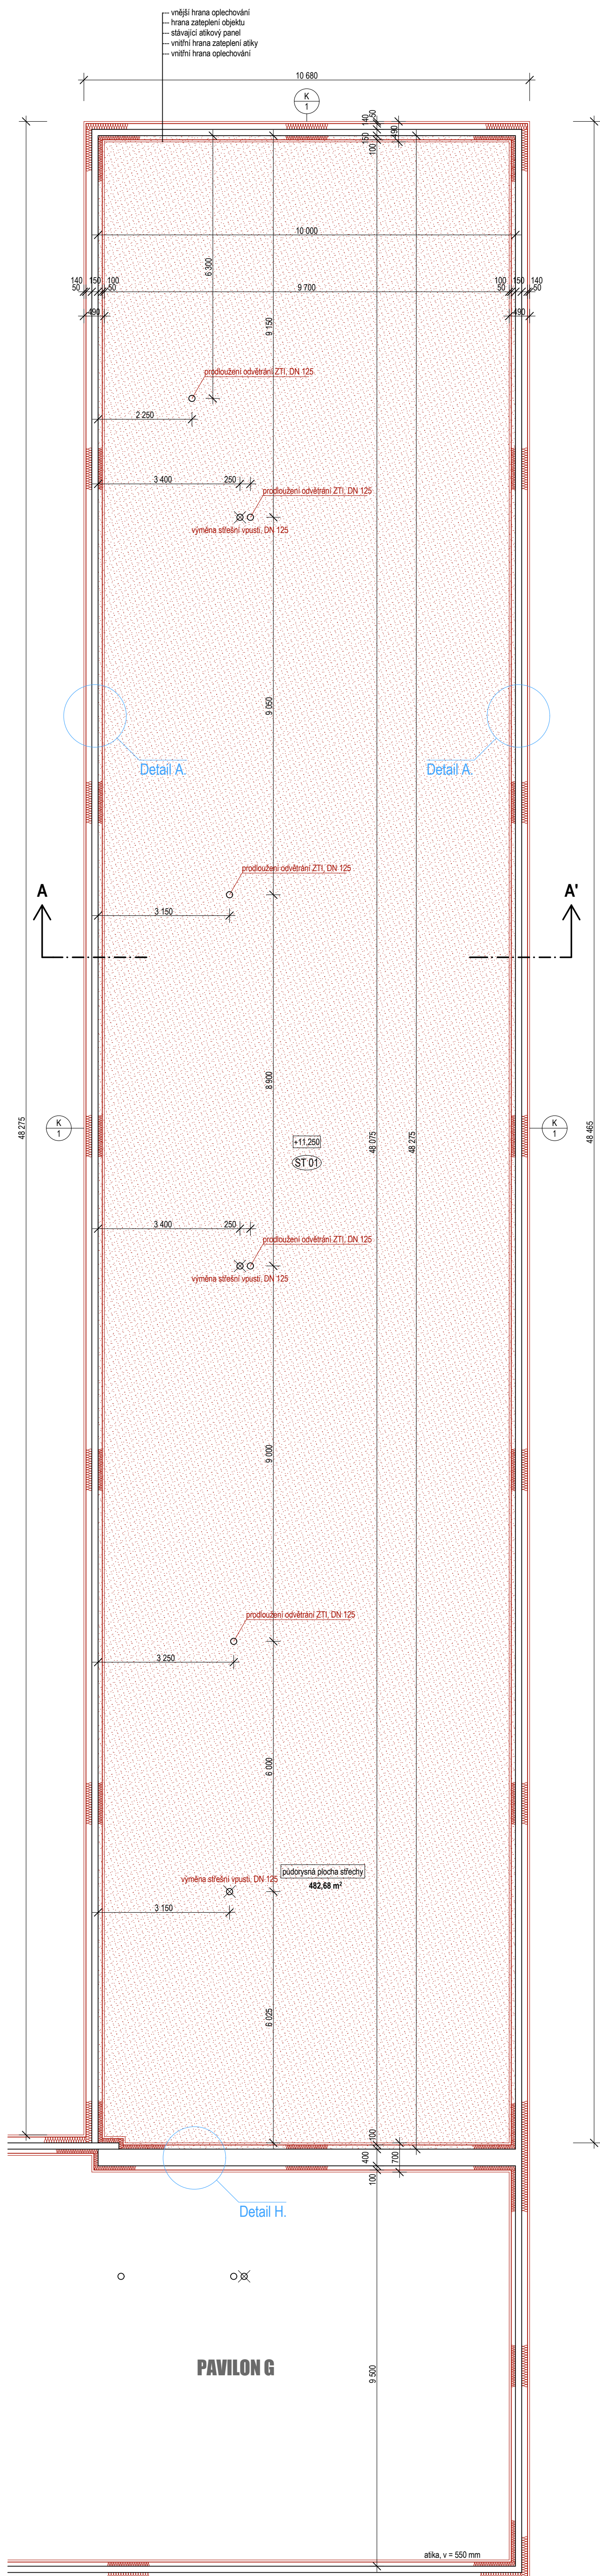
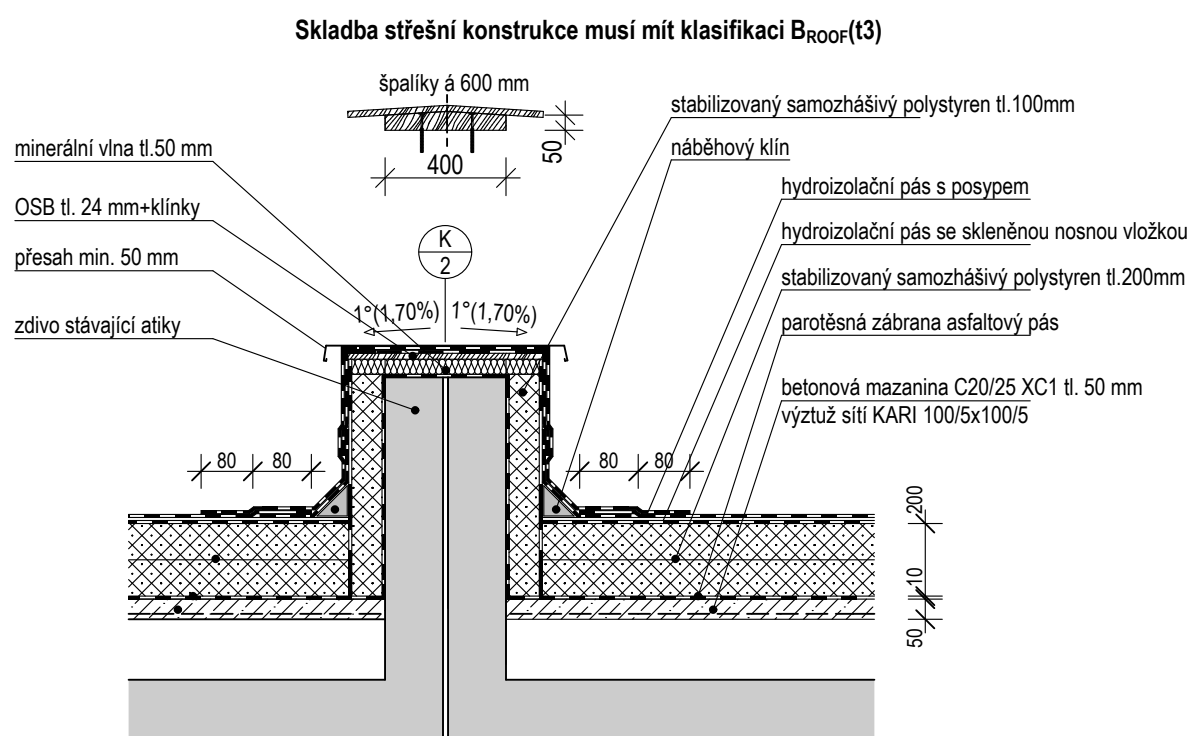



## PAVILON F - STŘECHA

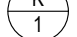



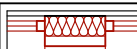
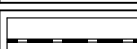


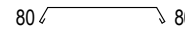

DETAIL H - ATIKA š.400 mm

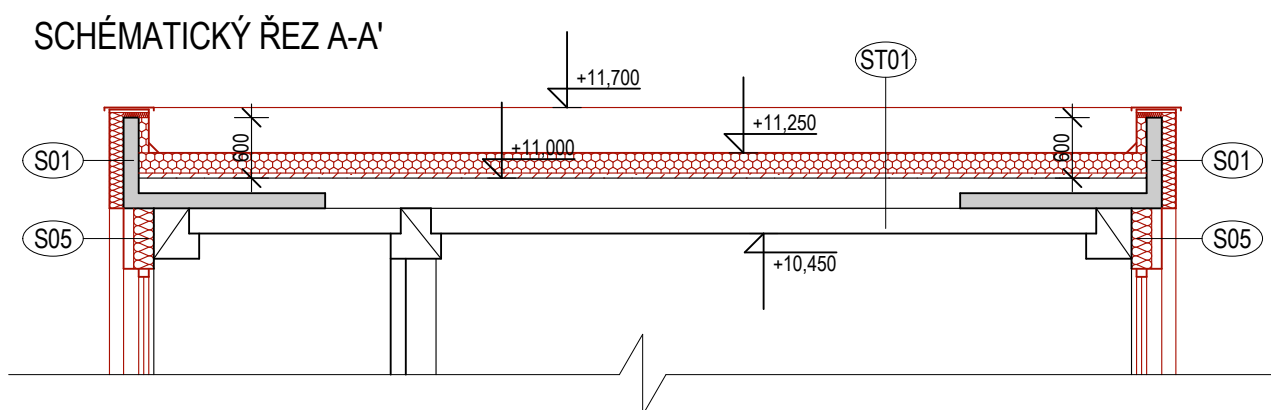


Výpis klempířských prvků - pavilon F		
OZN.	NÁZEV	TVAR
	oplechování atiky vnější r.š.650 mm - celková délka = 107,40 bm	
<p>plech s tvrdým jádrem, určený pro lemovací prvky a klempířské výrobky s jednoduchým ohybem  oboustraně povrchově upravený polyesterovou folii s povrchem HB Polyester tl.50 µm  tloušťka plechu 0,6 mm barva RAL 8025 hnědá</p>		

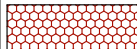

## ZAMĚŘENÍ SKUTEČNÉHO STAVU PLATNÉ KE DNI 5.11.2014

LEGENDA	
	tepelná izolace - polystyren - viz. D.1.1.02. - Skladby konstrukcí
	tepelná izolace - minerální vata - viz. D.1.1.02. - Skladby konstrukcí
	systémové opláštění - náhrada boletických panelů
	asfaltové mineralizované pásy
POZNÁMKA	
	střešní větrací hlavice budou kompletně demontovány
	odvětrání ZTI bude prodlouženo na úroveň min. +0,300 m od úrovně nové střechy
	střešní vpusti budou kompletně vyměněny
	stávající střešní krytina - asfaltové pásy budou kompletně odstraněny

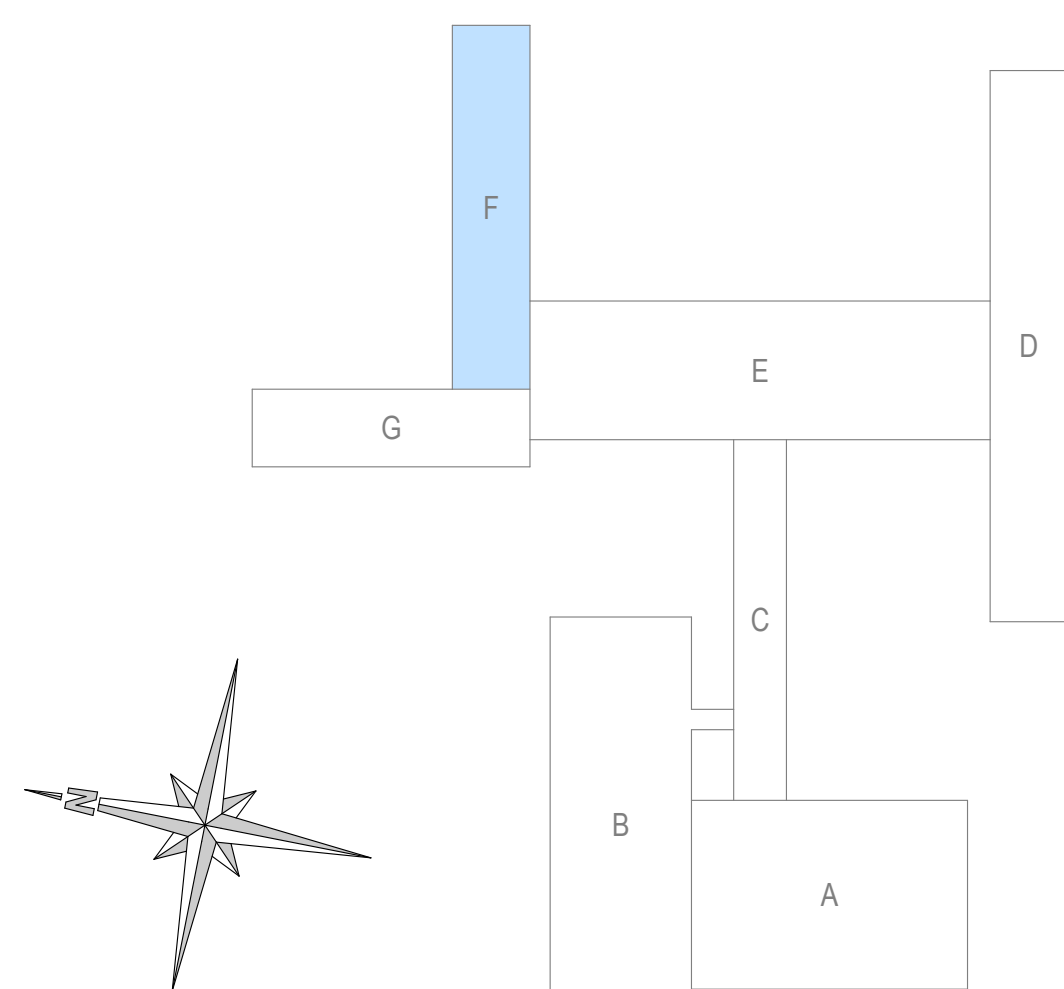

#### D.1.1.C.04. - POHLEDY

oddíl PD   pavilon   číslo výkresu   název výkresu

		<h1>PROJEKTOVÁ KANCELÁŘ PS</h1>	
<h2>PROJEKTOVÁ KANCELÁŘ PS, Bří Čapků 550, 362 21 Nejdek</h2>			
<h3>Ing. Irena Pichlová - Oto Szakos</h3>			
<p>OTO SZAKOS - projektová kancelář, Nové Hamry 392, 362 24 - Tel. 353 396 341, 602 403 842, e-mail: otoszakos@seznam.cz Ing. IRENA PICHLOVÁ, Smetanova 467, 362 21 Nejdek, - Tel. 353 616 892, 775 252 580, e-mail: pichlova.irena@seznam.cz</p>			
Zodpovědný projektant:		Podpis:	
Oto Szakos			
Kreslí:			
Oto Szakos			
Kraj:	Ústecký	Obec:	Ústí nad Labem
Objednatel:	Statutární město Ústí nad Labem, IČ: 000 81 531 Vláda Hradce Králové 2336/8, 401 00, Ústí nad Labem		
Číslo zakázky:	PS 05.2014	Datum:	06.2014
Akce:	Úspory energií ZŠ a MŠ Základní škola Mírová, Ústí nad Labem		DPS
Část:	D.1.1. - ARCHITEKTONICKO - STAVEBNÍ ŘEŠENÍ		
Výkres:	D.1.1.F.04. - PŮDORYS STŘECHA F - NOVÝ STAV		
Souprava:		Formát:	10x A4
		Mřížka:	1:75
		Autorizace:	